



NOMBRE DEL PROYECTO:
ESPACIOS DE VIDA
MINISTERIO DE CULTURA

CASA DE LA CULTURA
CORINTO
VALLE DEL CAUCA

CODIGO MIN. CULTURA:
19212-2

DIRECCION DE INMUEBLE:
CALLE 10 No. 10 - 27

MAT. INMOBILIARIA:
MI. 124-18970

PROYECTO ARQUITECTONICO:
ARQ. ANDRÉS RODRÍGUEZ CABRA
MP. A25012006-80238655

COLABORADORES:

EQUIPO DE TRABAJO SCA:
DIRECTOR GENERAL
Arquitecto
Luis Fernando Ramírez Bernal

COORDINADOR GENERAL DE PROYECTO
MINISTERIO DE CULTURA
Arquitecto
Jorge Alberto Giraldo Balcazar

NOTAS:
-No tomar medidas directamente sobre el plano.
-No hacer modificaciones a los planos sin la autorización de los arquitectos encargados.
-Este plano anula a los anteriores a esta fecha.
-Verificar y confrontar las medidas en obra.


OBSERVACIONES:

CONTENIDO:
PLANTA PISO 1

ESCALA: 1:100
FECHA: 28 - Ene / 2013

PLANO DE REFERENCIA:
SCA-EV26_CA-Cor-CAC_AA-2013-01-30.dwg

REVISION	PLANO N.º	26	PLANCHA N.º
02	AA-01	01	DE 11

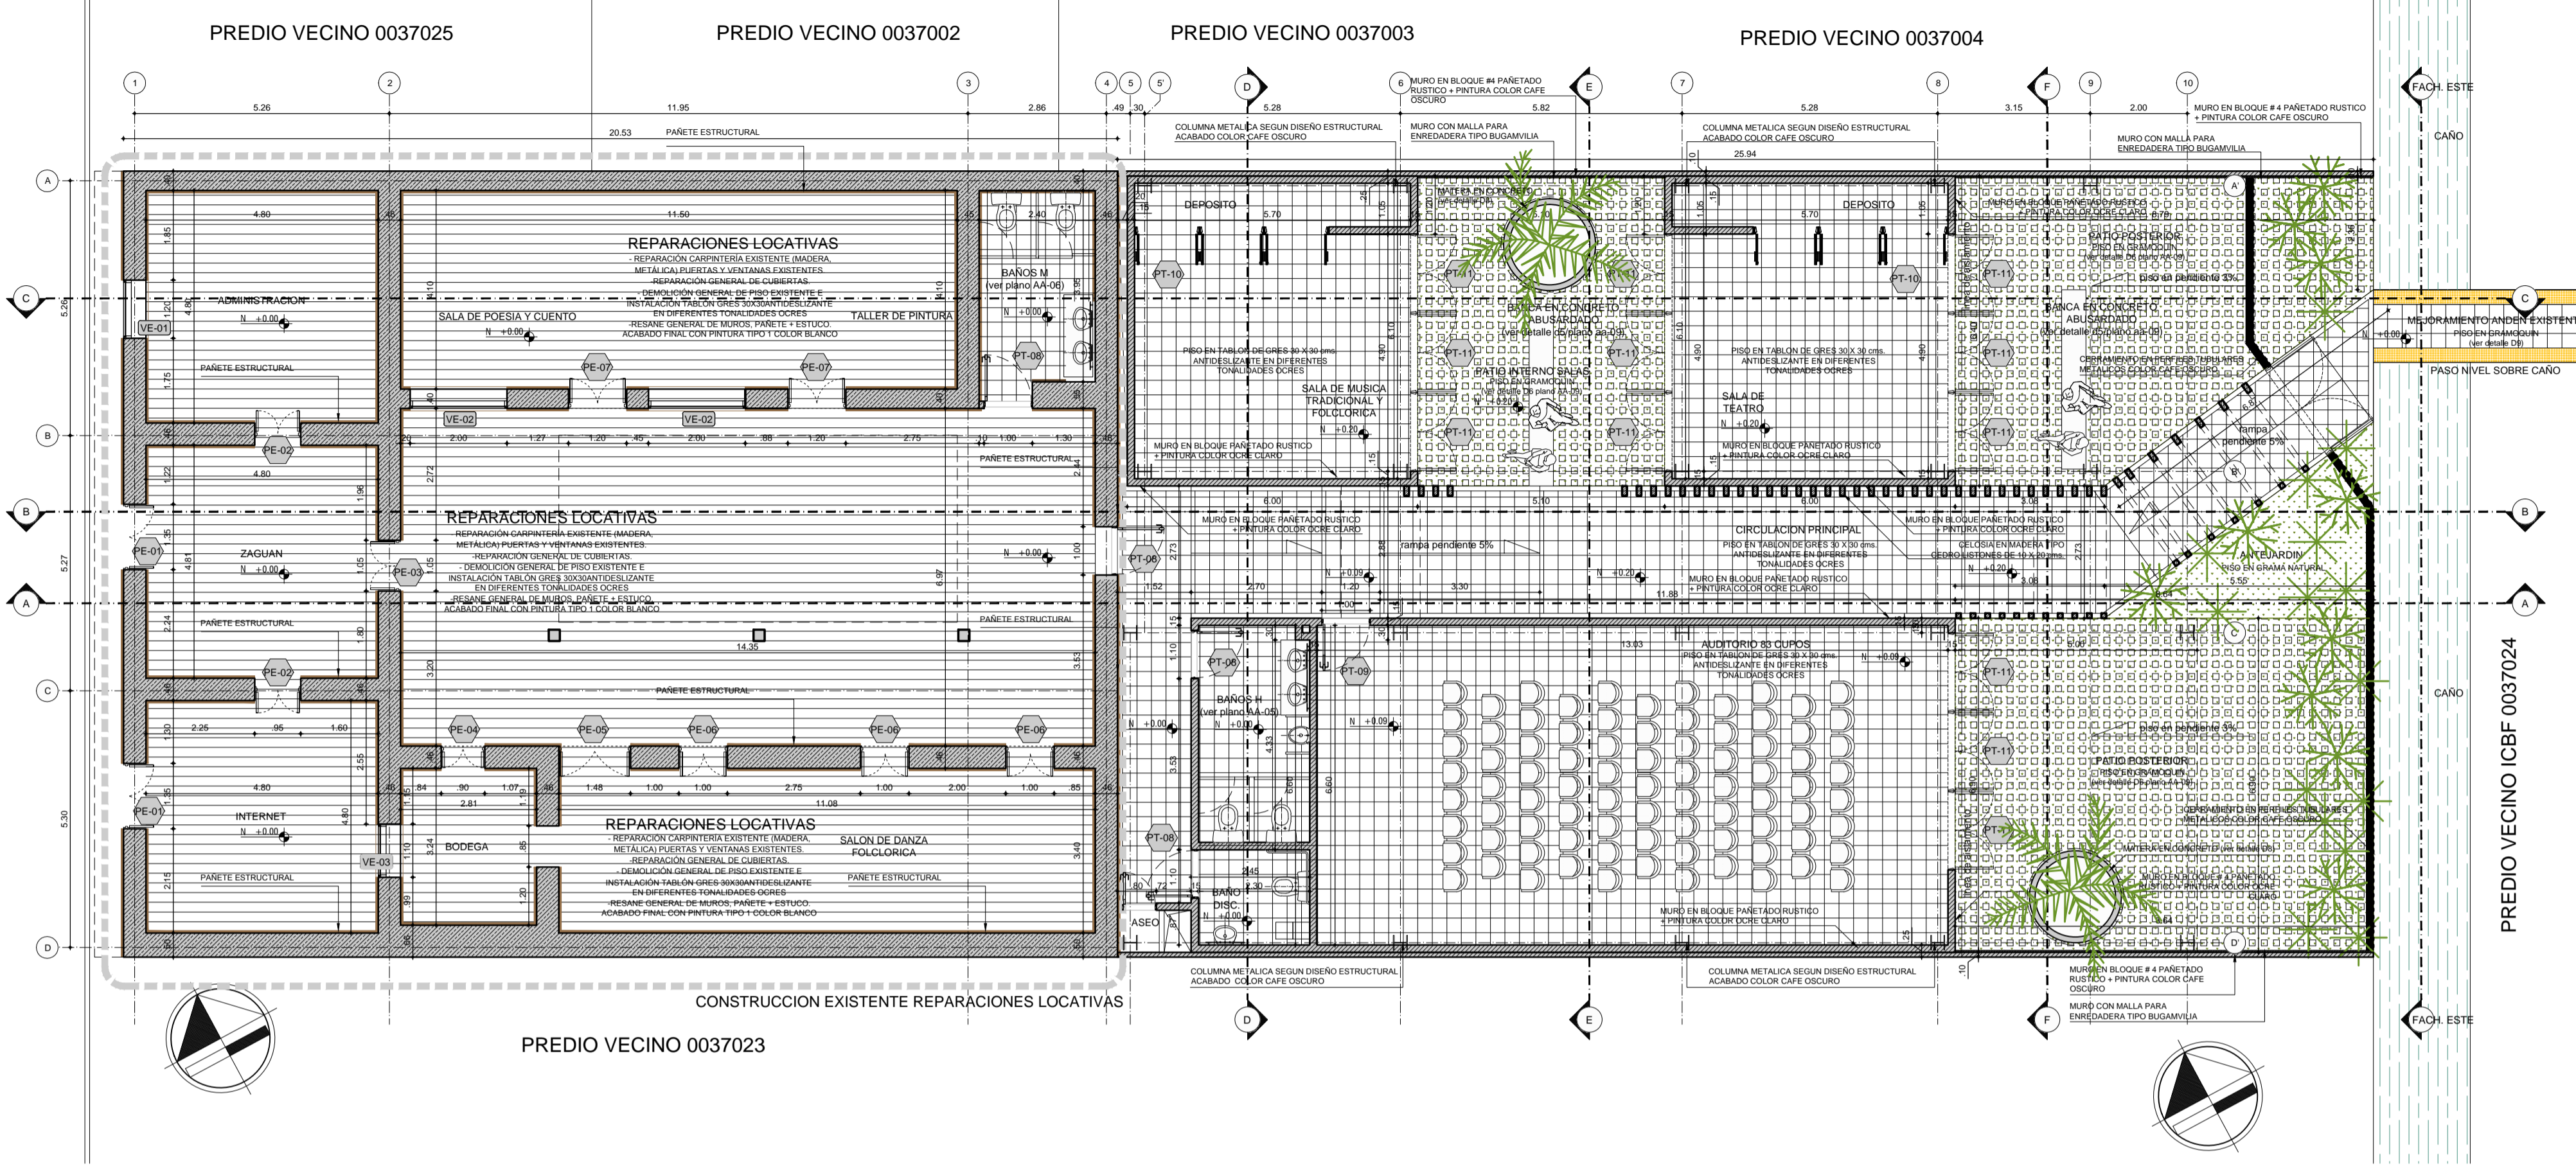

PLANTA PRIMER PISO



CUADRO DE AREAS:

AREA LOTE	754.16 M ²
EDIFICACION EXISTENTE	495.77 M ²
REPARACIONES LOCATIVAS	301.43 M ²
OBRA NUEVA	350.07 M ²
AREA PROYECTO TOTAL	651.50 M²

No. IDENTIFICACION DANE: D0000

UBICACION: 03° 10' 40" N - 76° 15' 44" OE

ALTURA: 1020 m.s.n.m.

TEMPERATURA MEDIA: 24°C

VIENTOS: NNE 6 m/seg