


CUADRO DE PUERTAS

esc. 1:25


CUADRO RESUMEN GENERAL DE PUERTAS						
No. PUERTA	TAMAÑO		UBICACION	APERTURA		TOTAL
	A	H		IZQ.	DER.	
PE-01	1.35	2.60	ACCESO PRINCIPAL	2		2
PE-02	0.95	2.60	ADMINISTRACION / INTERNET	2		2
PE-03	1.05	2.60	ACCESO PATIO CENTRAL	1		1
PE-04	0.90	2.60	BODEGA	1		1
PE-05	1.48	2.60	SALON DE DANZA FOLCLORICA	1		1
PE-06	1.00	2.60	SALON DE DANZA FOLCLORICA	3		3
PE-07	1.20	2.60	TALLER DE PINTURA	2		2
PT-08	1.00	2.20	BAÑOS + ACCESO AREA NUEVA	4	-	4
PT-09	1.00	2.20	SALIDA EMERGENCIA AUDITORIO	-	1	1
PT-10	1.30	2.20	DEPOSITOS SALAS	6		6
PT-11	1.63	2.20	ACCESOS SALAS Y AUDITORIO	12		12
PT-12	0.70	2.10	CUARTO DE ASEO	1	-	1

NOTAS:
 PE= REMPLAZO O REPARACIÓN PUERTAS EXISTENTES SEGUN ESTADO DE DETERIORO
 PT= PUERTAS PROPUESTAS PROYECTO DE AMPLIACION
 -El vano debe estar a la medida, acabado pañete a rematar o en lamina de dry wall.
 -El marco debera cargarse con fluido-concreto de 2500 psi. (Solo los muros de mamposteria)
 -Antes de hacer la carpinteria se deberan verificar todas las medidas en obra.
 - El Contratista debera presentar planos de taller antes de la fabricacion para ser revisados y aprobados por la Interventoria.
 - Marcos y puertas metálicas protegidos con anticorrosivo y acabado en esmalte semimate.
 - Puertas en madera entambradas y tableradas tipo Pizano.


PE-01 PUERTA BATIENTE DE ACCESO PRINCIPAL EN MADERA ACABADO OSCURO

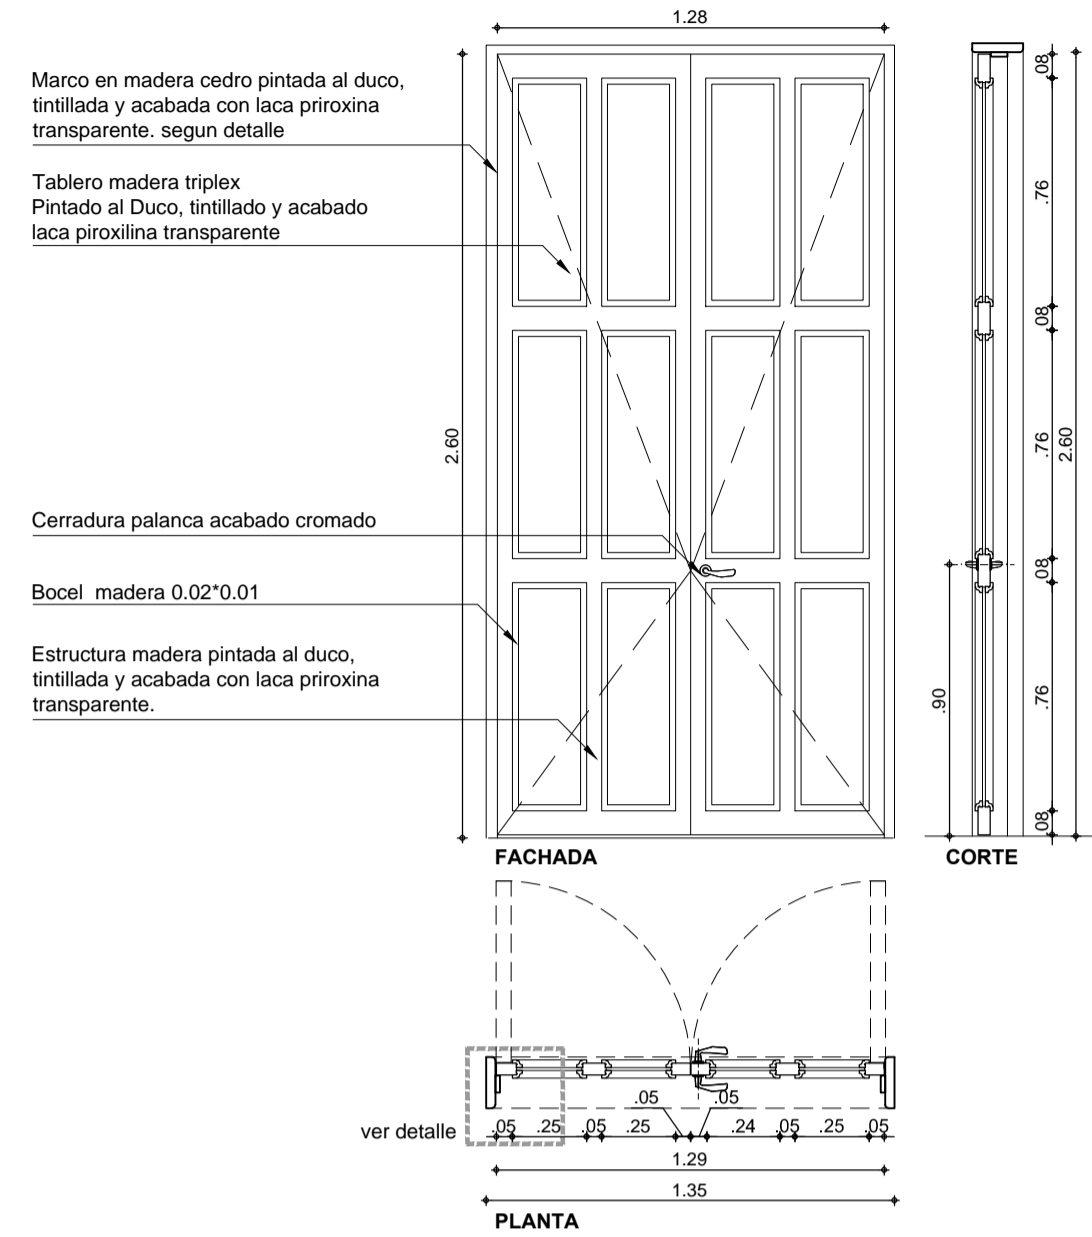


PE-02 PUERTA BATIENTE DE ADMINISTRACION / INTERNET EN MADERA ACABADO OSCURO

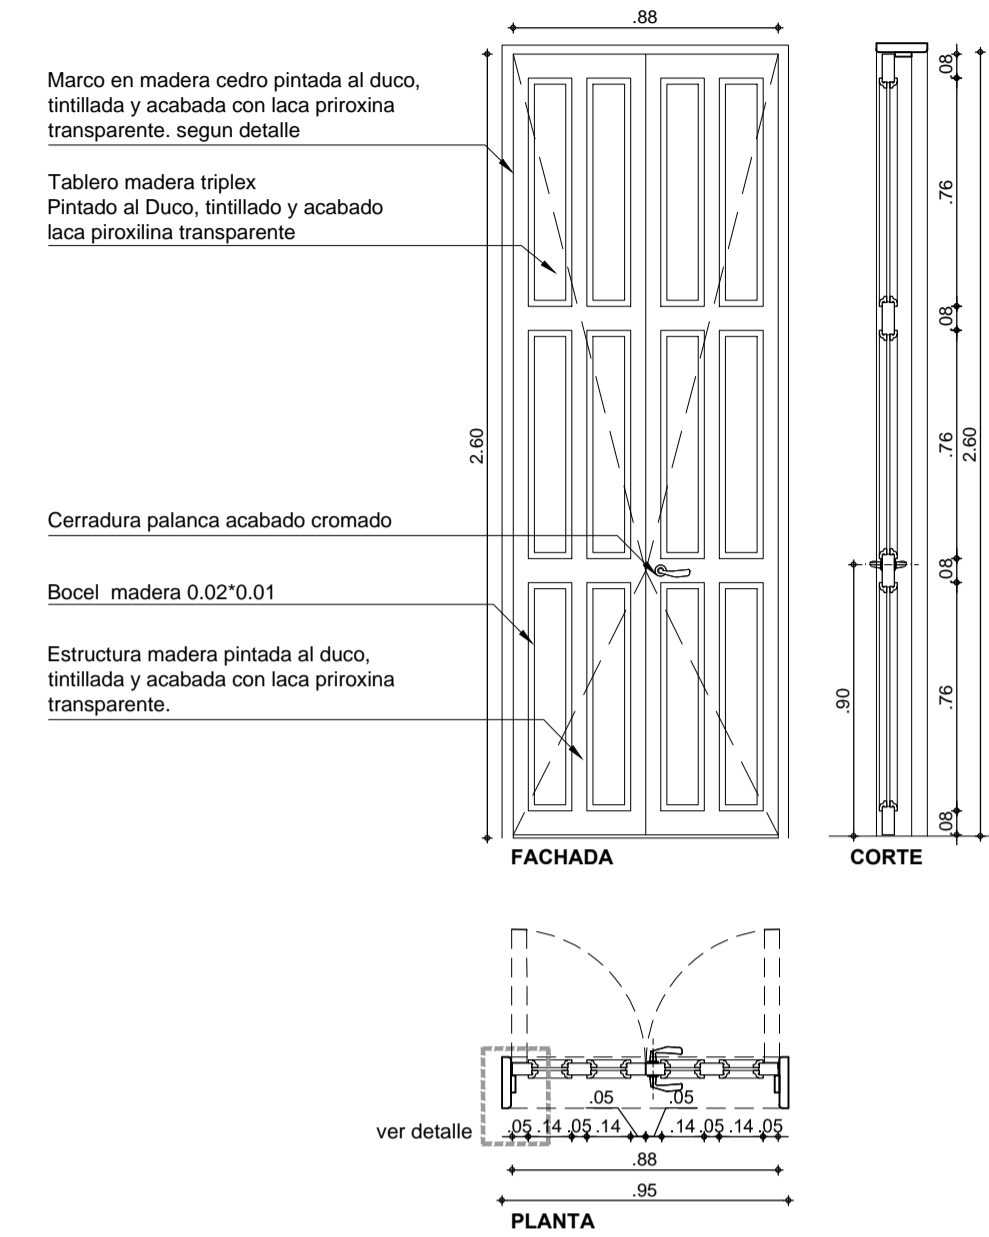


PE-03 PUERTA BATIENTE DE ACCESO PATIO CENTRAL EN MADERA ACABADO OSCURO

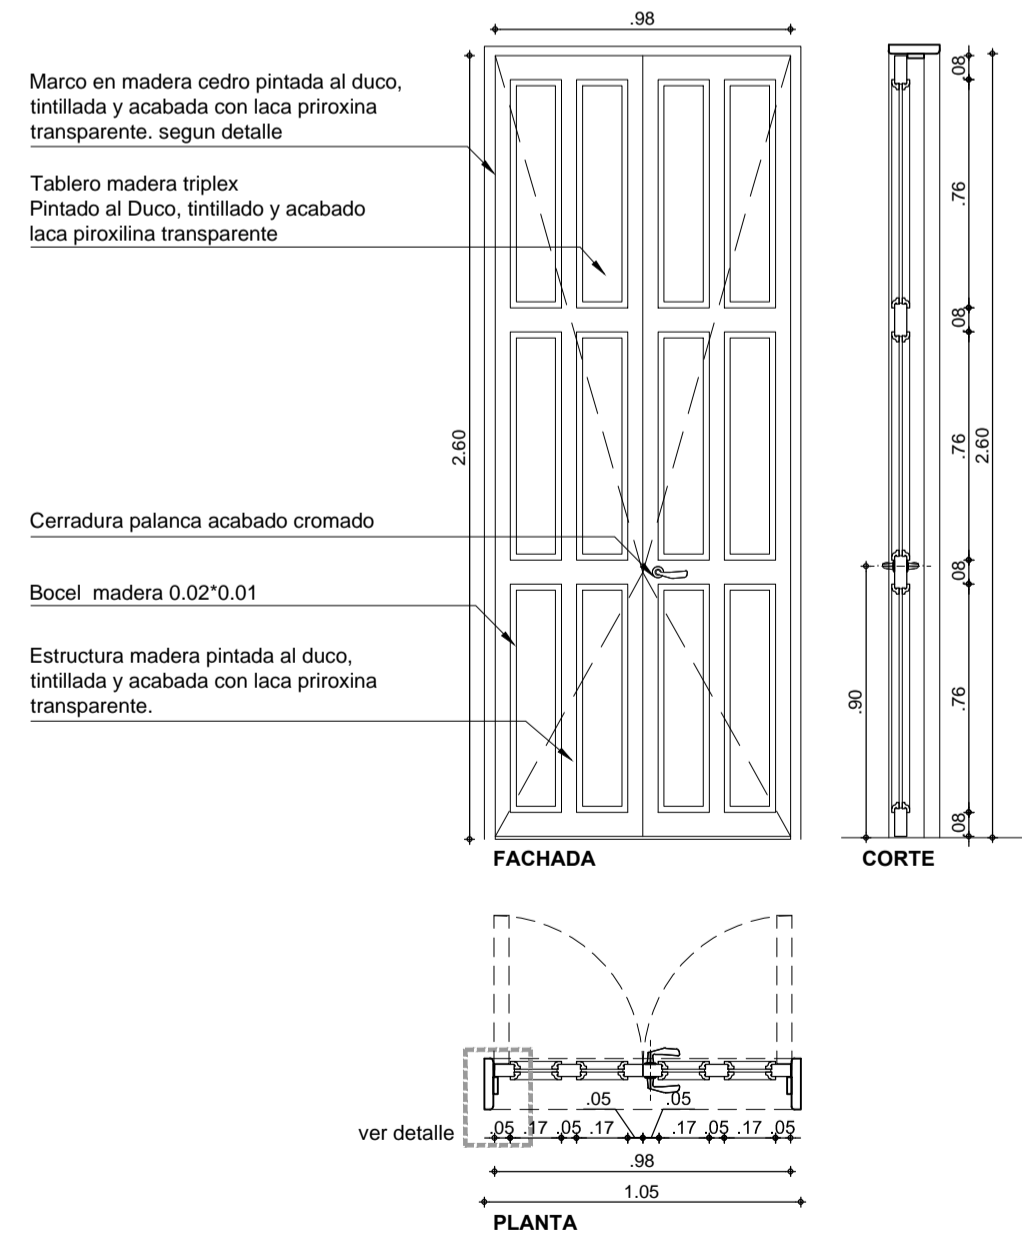


PE-04 PUERTA BATIENTE DE ACCESO BODEGA EN MADERA ACABADO OSCURO

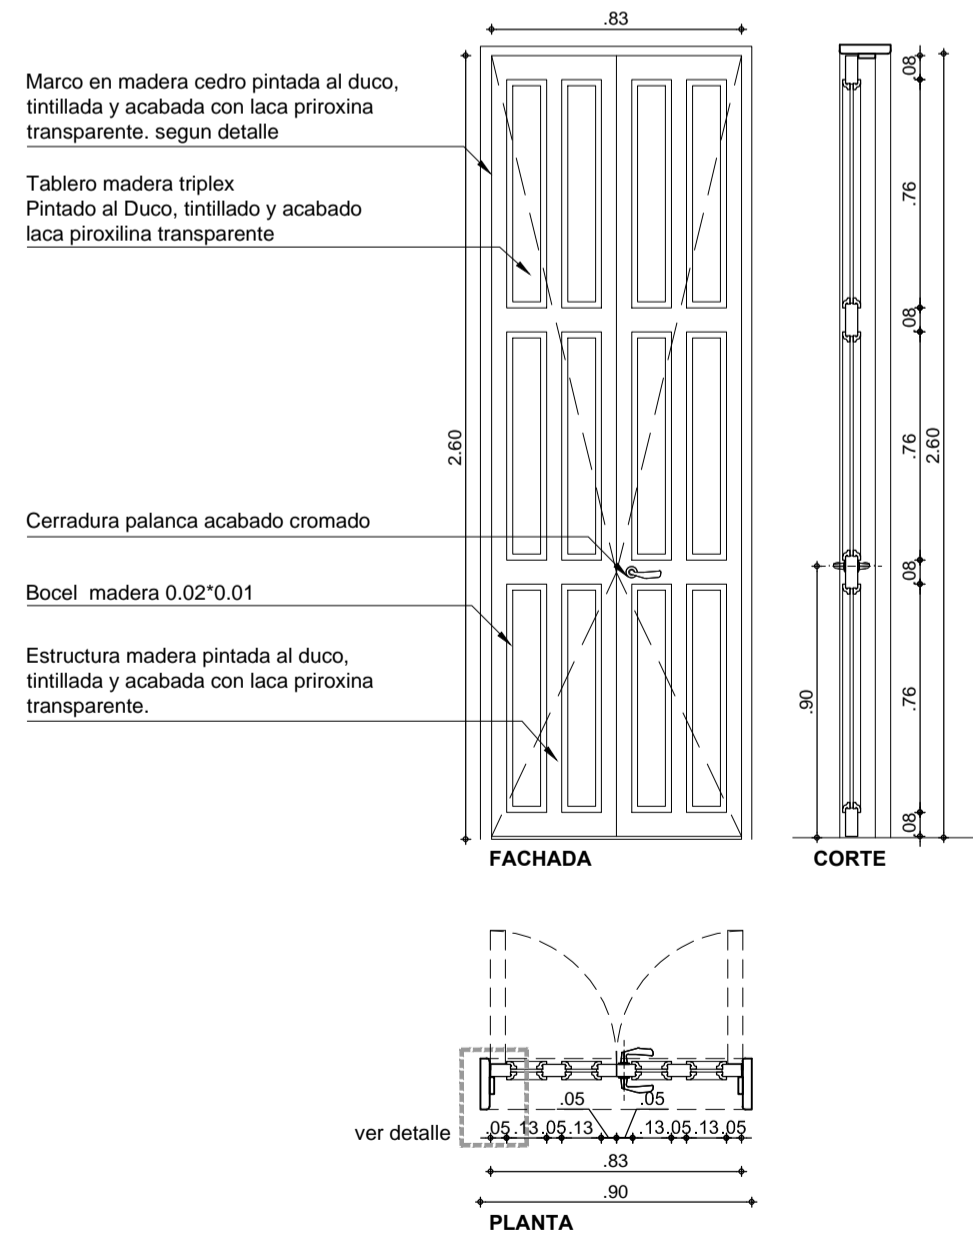

PE-05 PUERTA BATIENTE DE ACCESO SALON DE DANZA FOLCLORICA EN MADERA ACABADO OSCURO

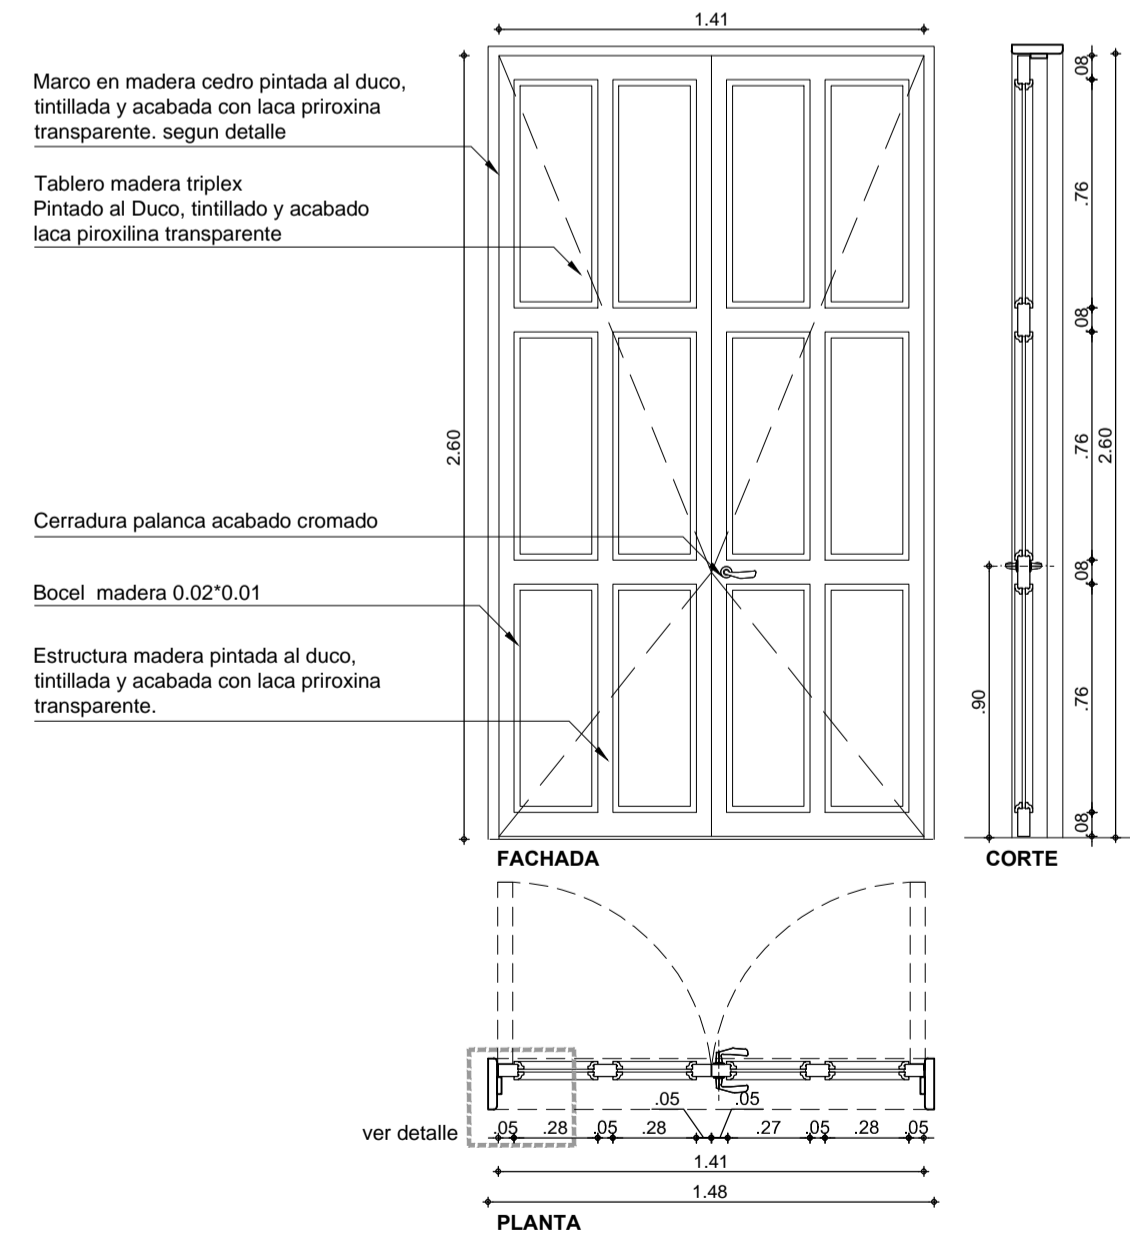

PE-06 PUERTA BATIENTE DE ACCESO SALON DE DANZA FOLCLORICA EN MADERA ACABADO OSCURO

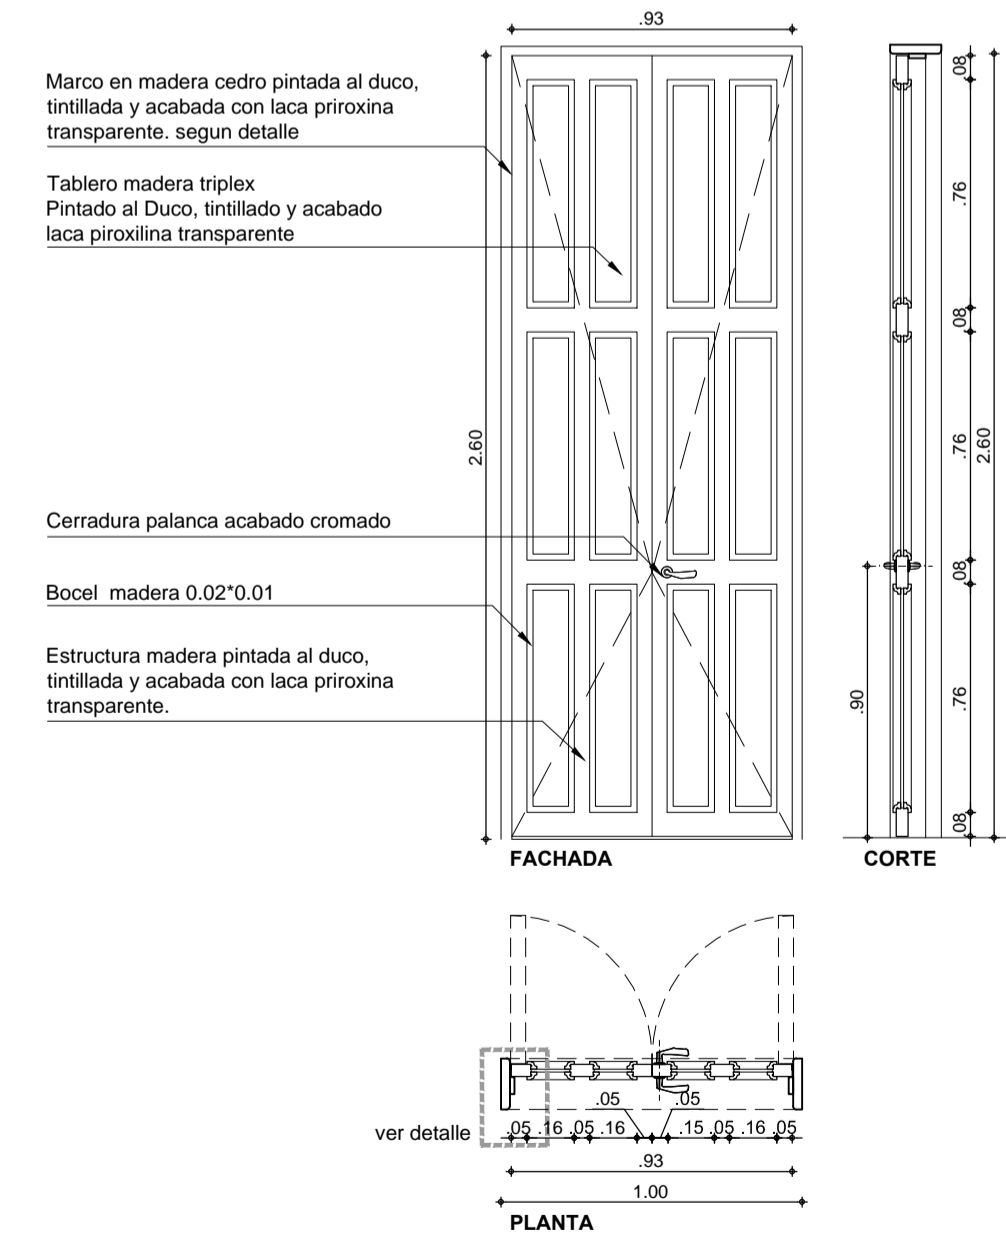

11 DE 07	AA-07	20
PLANCHA N°	PLANO N°	REVISION
NOMBRE DEL PROYECTO: ESPACIOS DE VIDA MINISTERIO DE CULTURA		
CASA DE LA CULTURA		
CORINTO VALLE DEL CAUCA		
CODIGO MIN. CULTURA: 19212-2		
DIRECCION DE INMUEBLE: CALLE 10 No. 10 - 27		
MAT. INMOBILIARIA: MI. 124-18970		
PROYECTO ARQUITECTONICO: ARQ. ANDRÉS RODRÍGUEZ CABRA MP. A25012006-80238655		
COLABORADORES:		
EQUIPO DE TRABAJO SCA: DIRECTOR GENERAL Arquitecto Luis Fernando Ramírez Bernal		
COORDINADOR GENERAL DE PROYECTO Arquitecto Jorge Alberto Giraldo Balcazar		
NOTAS: -No tomar medidas directamente sobre el plano. -No hacer modificaciones a los planos sin la autorización de los arquitectos encargados. -Este plano anula a los anteriores a esta fecha. -Verificar y confrontar las medidas en obra.		
OBSERVACIONES:		
CONTENIDO: DETALLES PUERTAS		
ESCALA: 1:25	FECHA: 28 - Ene / 2013	
PLANO DE REFERENCIA: SCA-EV26 CA-Cor-CAC AA-2013-01-30.dwg		
REVISION 02	PLANO N° AA-07	PLANCHA N° 07 DE 11