




PE-07 PUERTA BATIENTE DE ACCESO TALLER DE PINTURA EN MADERA ACABADO OSCURO

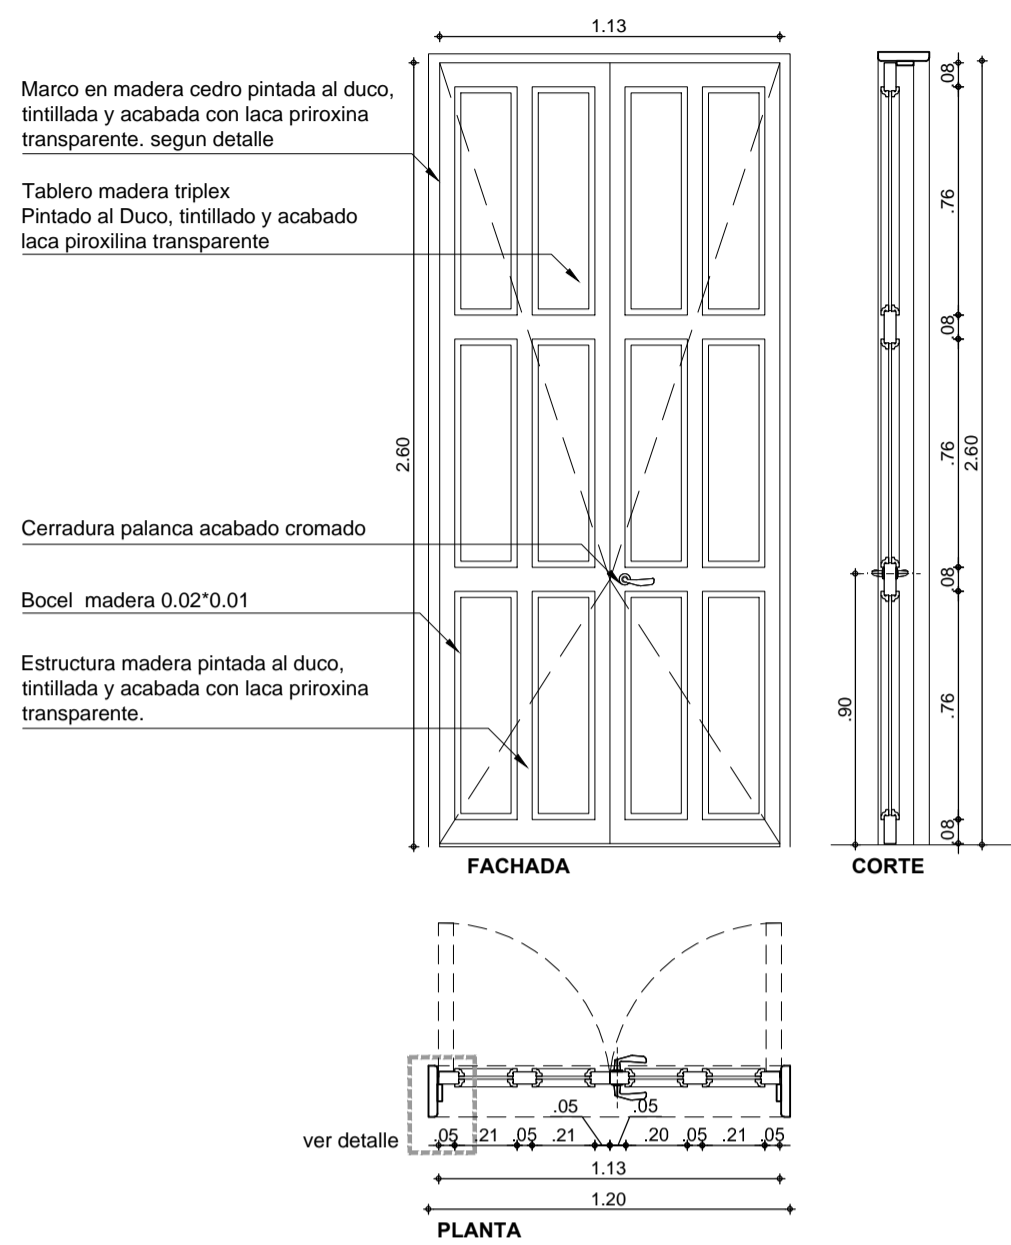


PT-08 PUERTA BATIENTE BAÑOS

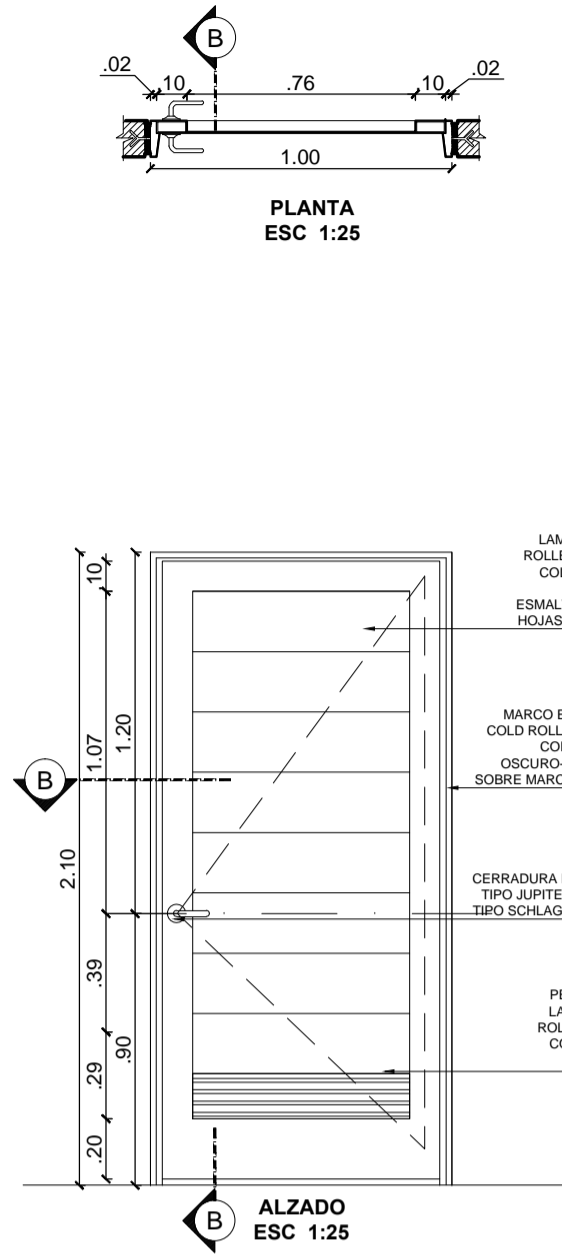


PT-09 PUERTA BATIENTE AUDITORIO

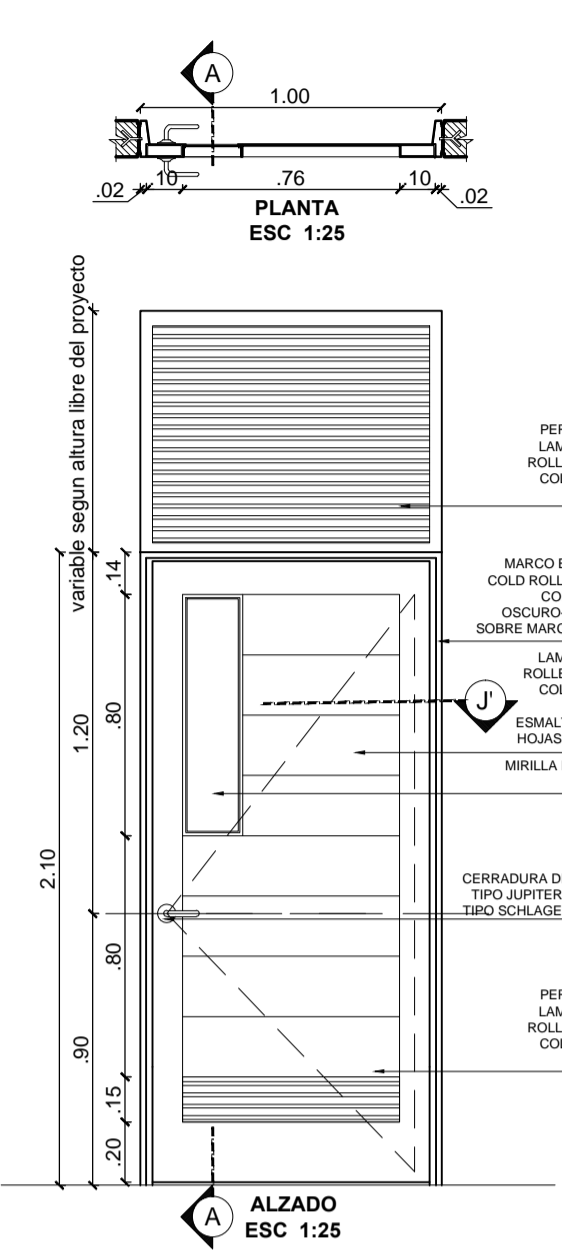

PT-10 PUERTA BATIENTE DEPOSITOS SALAS

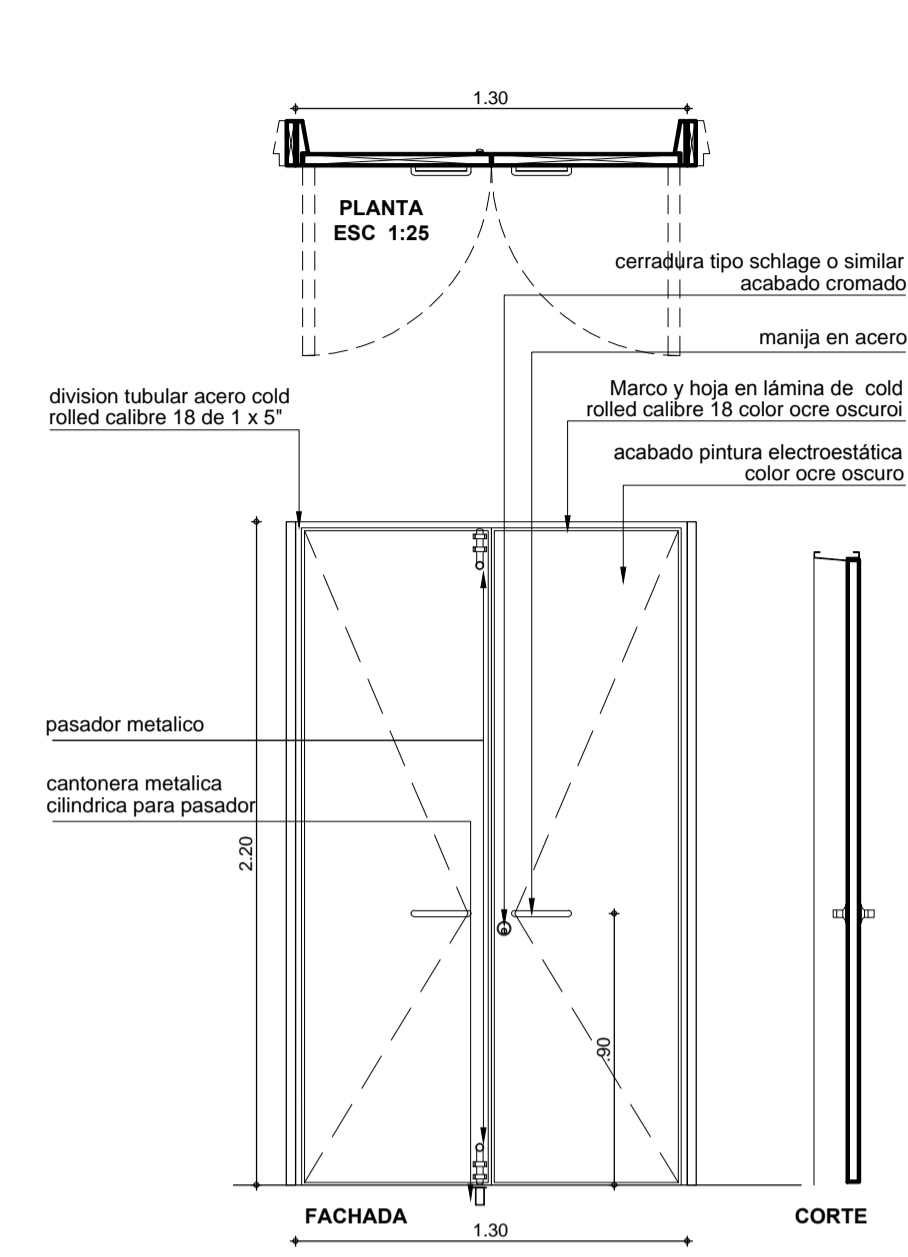


PT-11 PUERTA PIVOTANTE ACCESO SALAS Y AUDITORIO

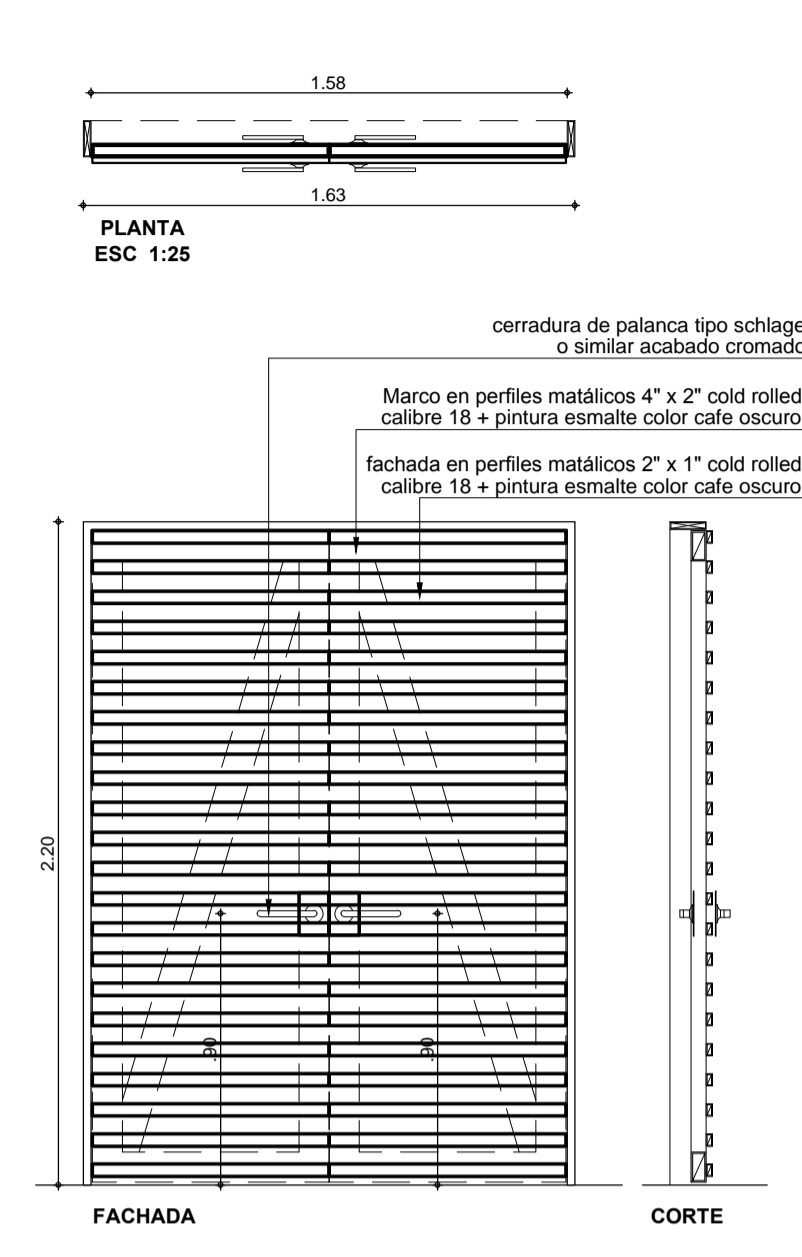


CUADRO DE VENTANAS
esc. 1:25

CUADRO DE VENTANAS Y PERSIANAS					
No. VENTANA	UBICACION	A	B	C/T	OBSERVACIONES
VE-01 A B	ADMINISTRACION FACHADA OCCIDENTAL VE: REMPLAZO VENTANERIA EXISTENTE	1.20	1.50	1	VENTANA EN ALUMINIO ANODIZADO COLOR NATURAL
VE-02 A B	SALA DE POESIA Y CUENTO VE: REMPLAZO VENTANERIA EXISTENTE	2.00	1.50	2	VENTANA EN ALUMINIO ANODIZADO COLOR NATURAL
VE-03 A B	BODEGA VE: REMPLAZO VENTANERIA EXISTENTE	1.10	1.50	1	VENTANA EN ALUMINIO ANODIZADO COLOR NATURAL
VT-04 A B	BAÑOS (REJILLA VENTILACION EN CIELO RASO) VE: REMPLAZO VENTANERIA EXISTENTE	1.45	1.20	3	VENTANA EN ALUMINIO ANODIZADO COLOR NATURAL


PT-12 PUERTA BATIENTE ASEO

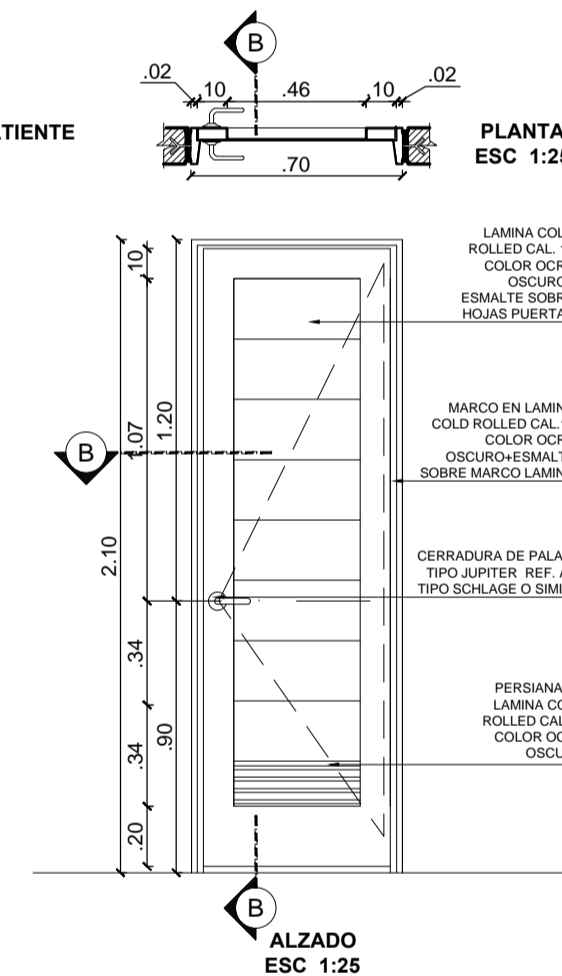


PT-13 PUERTA BATIENTE ACCESO POSTERIOR

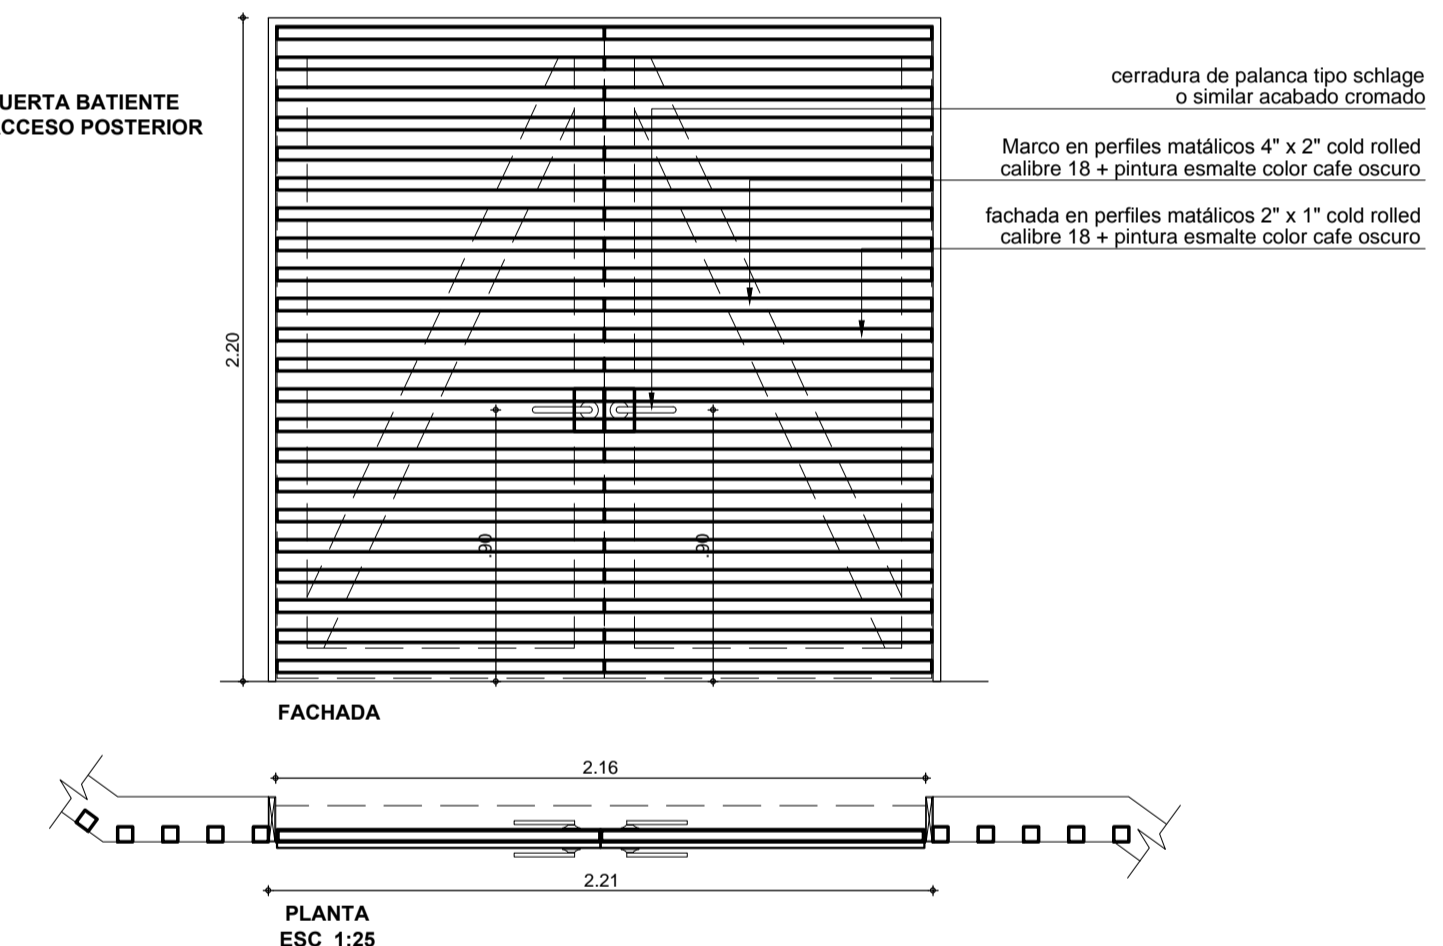


VE-01 REEMPLAZO DE VENTANERIA EXISTENTE POR VENTANERIA EN ALUMINIO Y MADERA

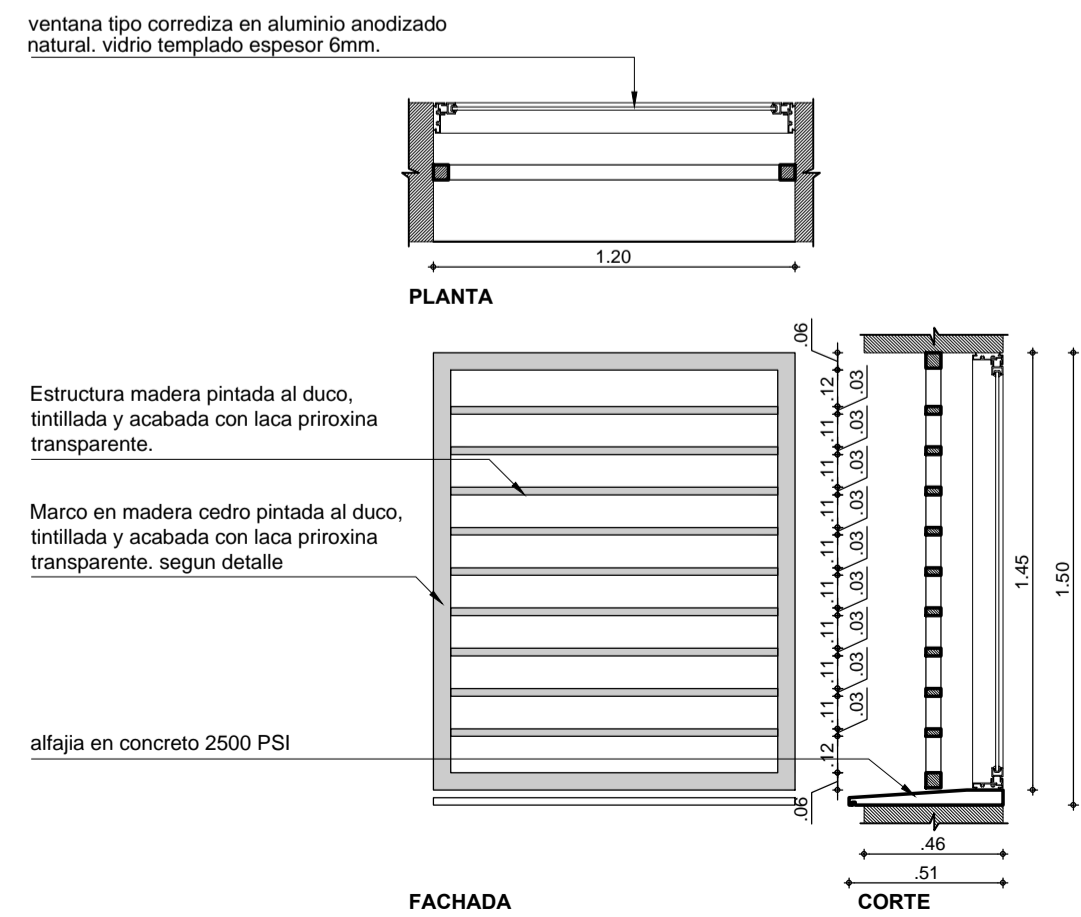


VE-02 REEMPLAZO DE VENTANERIA EXISTENTE POR VENTANERIA EN ALUMINIO Y MADERA

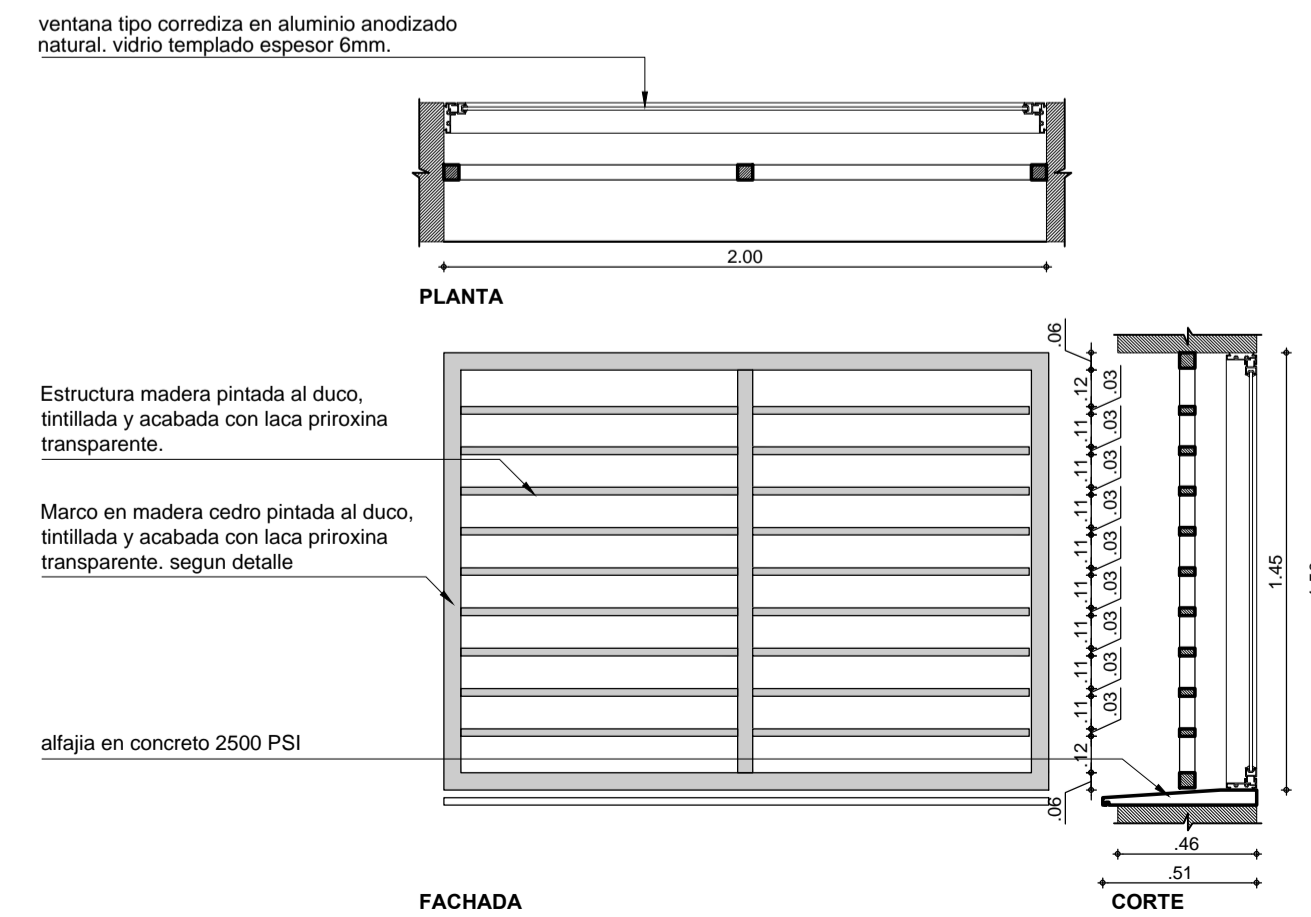

VE-03 REEMPLAZO DE VENTANERIA EXISTENTE POR VENTANERIA EN ALUMINIO Y MADERA

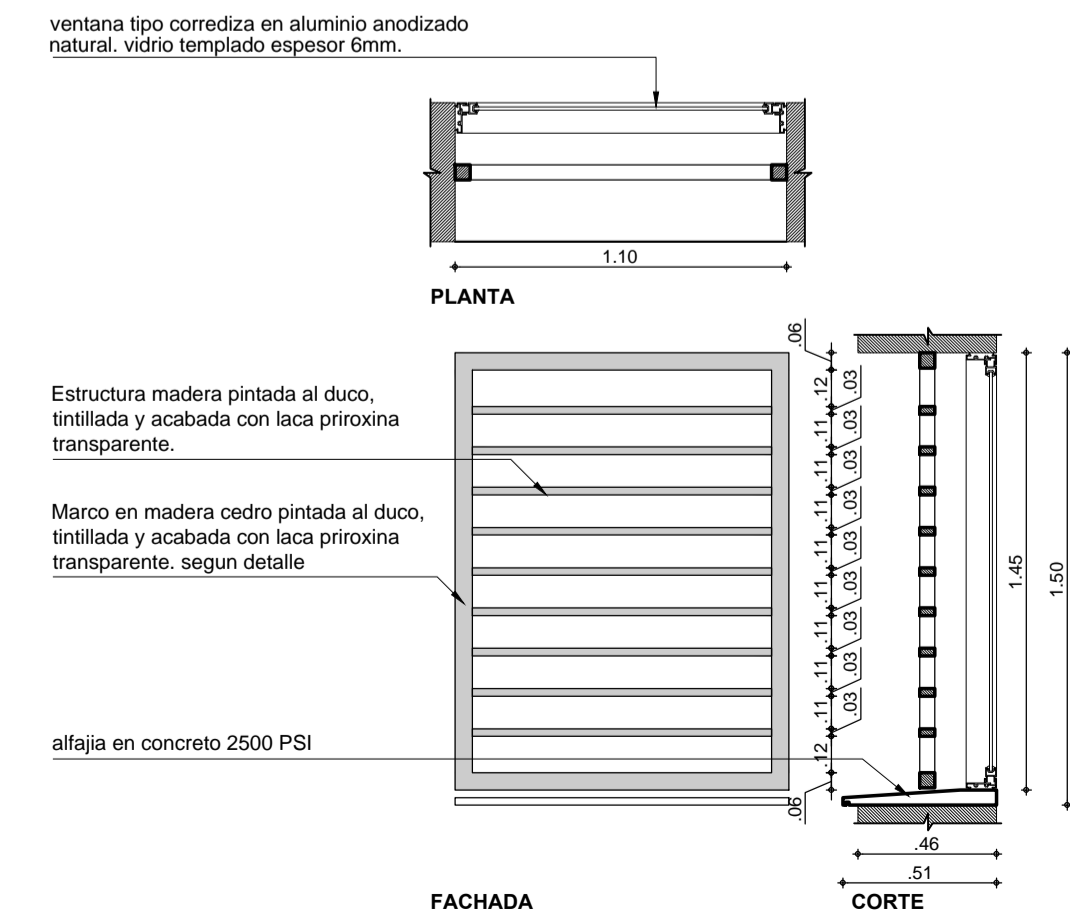

VT-04 VENTANERIA EN ALUMINIO DE VENTILACION EN CIELO RASO DE BAÑOS

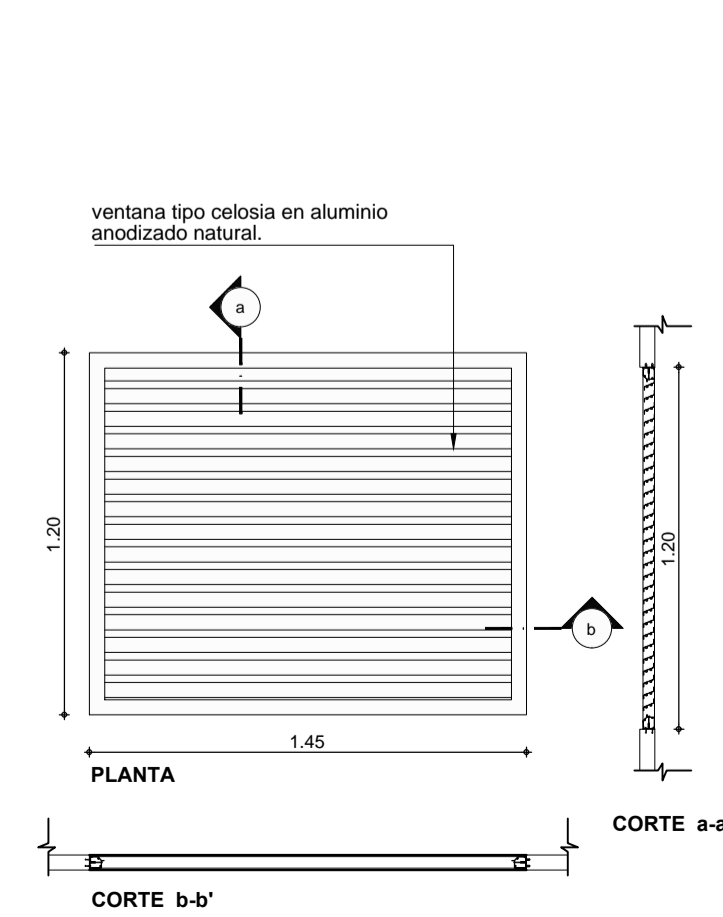

80 DE 80-VA 20

LIBERTAD Y ORDEN
República de Colombia
Ministerio de Cultura

SOCIEDAD COLOMBIANA DE ARQUITECTOS

NOMBRE DEL PROYECTO:
ESPACIOS DE VIDA
MINISTERIO DE CULTURA

CASA DE LA CULTURA

CORINTO
VALLE DEL CAUCA

CODIGO MIN. CULTURA:
19212-2

DIRECCION DE INMUEBLE:
CALLE 10 No. 10 - 27

MAT. INMOBILIARIA:
MI. 124-18970

PROYECTO ARQUITECTONICO:
ARQ. ANDRÉS RODRÍGUEZ CABRA
MP. A25012006-80238655

COLABORADORES:

EQUIPO DE TRABAJO SCA:
DIRECTOR GENERAL
Arquitecto
Luis Fernando Ramírez Bernal

COORDINADOR GENERAL DE PROYECTO
MINISTERIO DE CULTURA
Arquitecto
Jorge Alberto Giraldo Balcazar

NOTAS:
-No tomar medidas directamente sobre el plano.
-No hacer modificaciones a los planos sin la autorización de los arquitectos encargados.
-Este plano anula a los anteriores a esta fecha.
-Verificar y confrontar las medidas en obra.

OBSERVACIONES:

CONTENIDO:
DETALLES PUERTAS-VENTANAS

ESCALA: 1:25 **FECHA:** 28 - Ene / 2013

PLANO DE REFERENCIA:
SCA-EV26 CA-Cor-CAC AA-2013-01-30.dwg

REVISION 02 PLANO N° AA-08 DE 11