

M A M B A

Museo de Arte Moderno de Barranquilla

DIRECCIÓN DEL PRECIO

Calle 36 N° 46-66
Barranquilla

PROMOTOR DEL PROYECTO


RESPONSABLE DEL PROYECTO

ESTUDIOS Y DISEÑOS

EL EQUIPO MAZZANTI

Mazzanti & Arquitectos S.A.
EL EQUIPO DE MAZZANTI
ARQ. GIANCARLO MAZZANTI SIERRA
M.P. 25700-71000 CHD


ESQUEMA DE UBICACIÓN

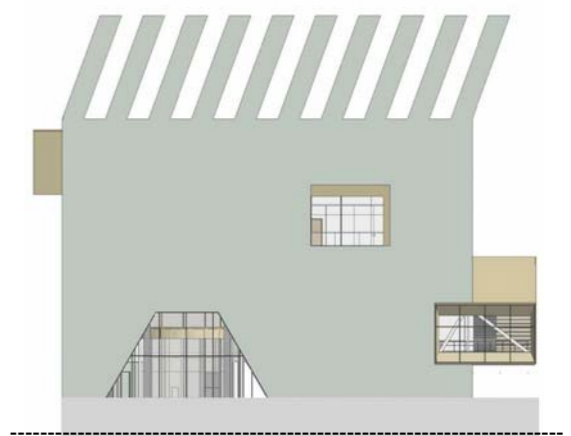

El presente documento es una copia impresa de un archivo digital. El usuario es responsable de verificar la integridad de la información contenida en el mismo. El autor no se responsabiliza por los daños o perjuicios que puedan ocasionarse por el uso de esta información. Este documento es propiedad intelectual de EL EQUIPO MAZZANTI. Queda prohibida la reproducción o el uso no autorizado de esta información sin el consentimiento escrito del autor. El presente documento es una copia impresa de un archivo digital. El usuario es responsable de verificar la integridad de la información contenida en el mismo. El autor no se responsabiliza por los daños o perjuicios que puedan ocasionarse por el uso de esta información. Este documento es propiedad intelectual de EL EQUIPO MAZZANTI. Queda prohibida la reproducción o el uso no autorizado de esta información sin el consentimiento escrito del autor.


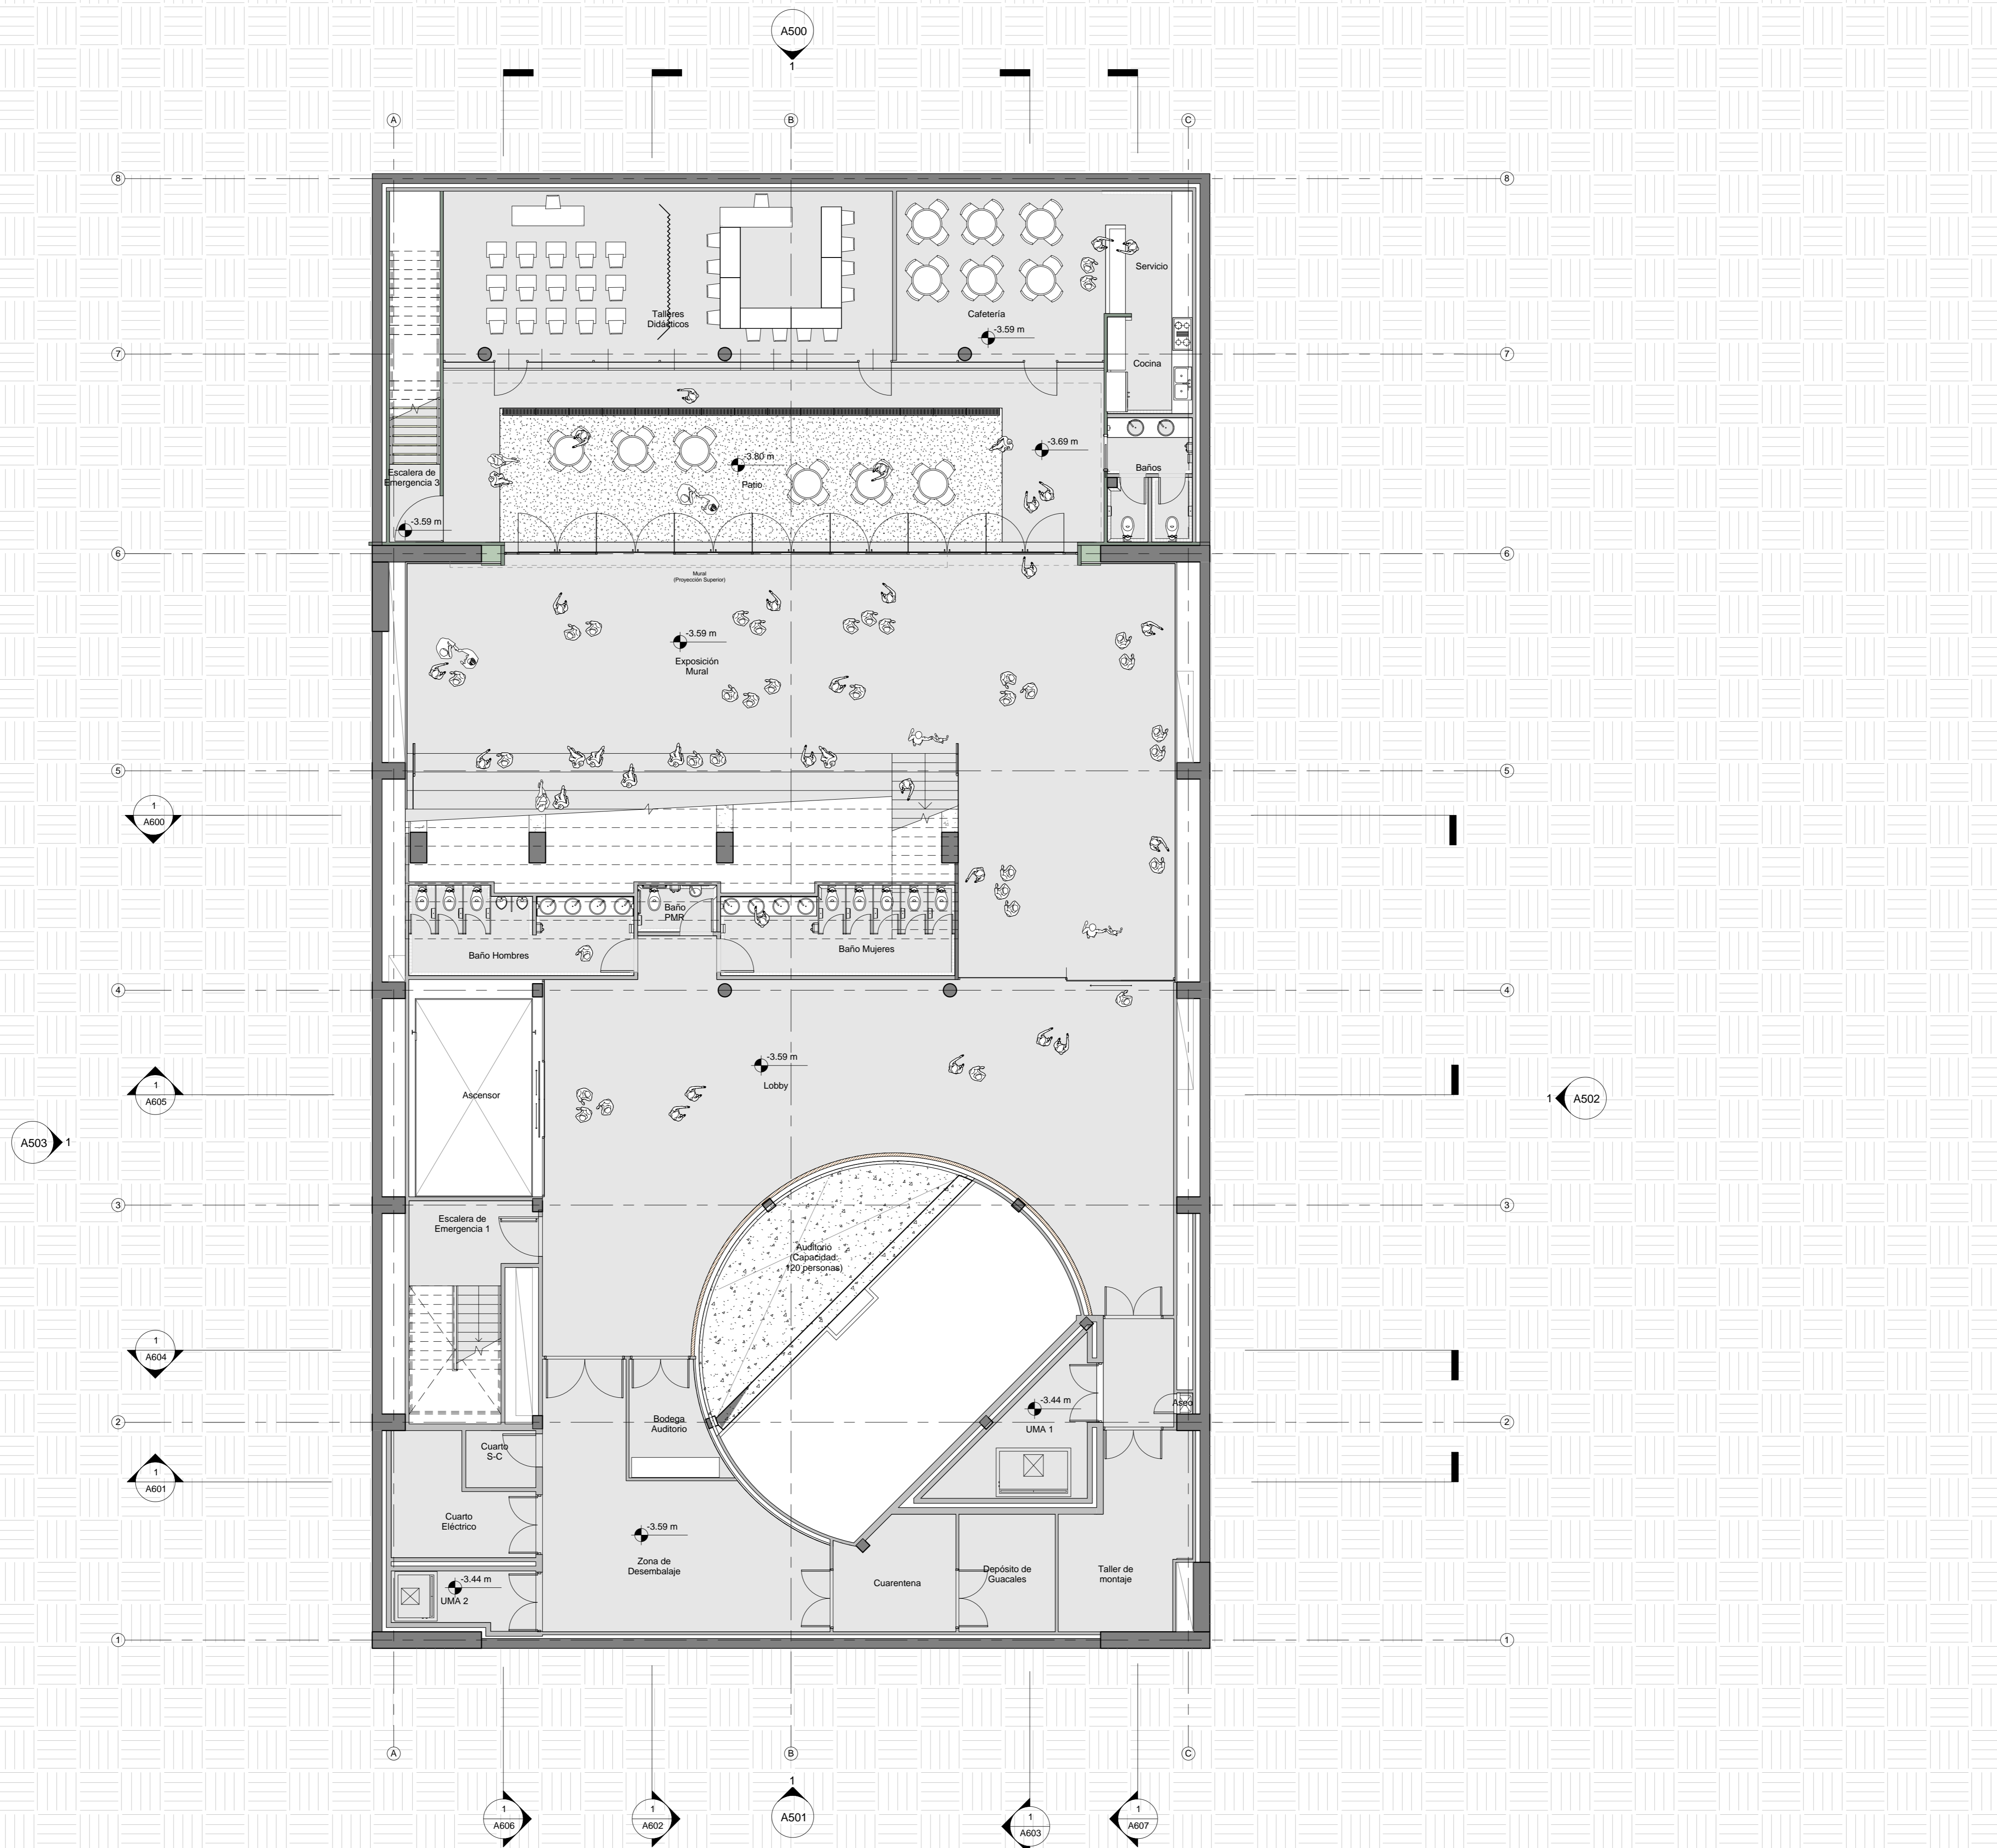

OBSERVACIONES

EMISIONES

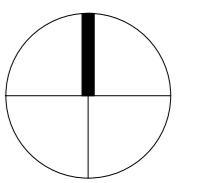

FECHA DE IMPRESIÓN: 06/03/2015 03:03:16 p.m.
IMPRESIÓN 90x60cm: 1 : 100
IMPRESIÓN 45X30cm: 1 : 100 x 2

ARQUITECTURA
Planta Nivel -1 (N -3.60)
Amoblado

A100A