


C:\Revit\Projects\DesarrolloModel\MAMBA User_2015-3-06.rvt 06/03/2015 03:09:42 p.m.

- 71
- 70
- 69
- 68
- 67
- 66
- 65
- 64
- 63
- 62
- 61
- 60
- 59
- 58
- 57
- 56
- 55
- 54
- 53
- 52

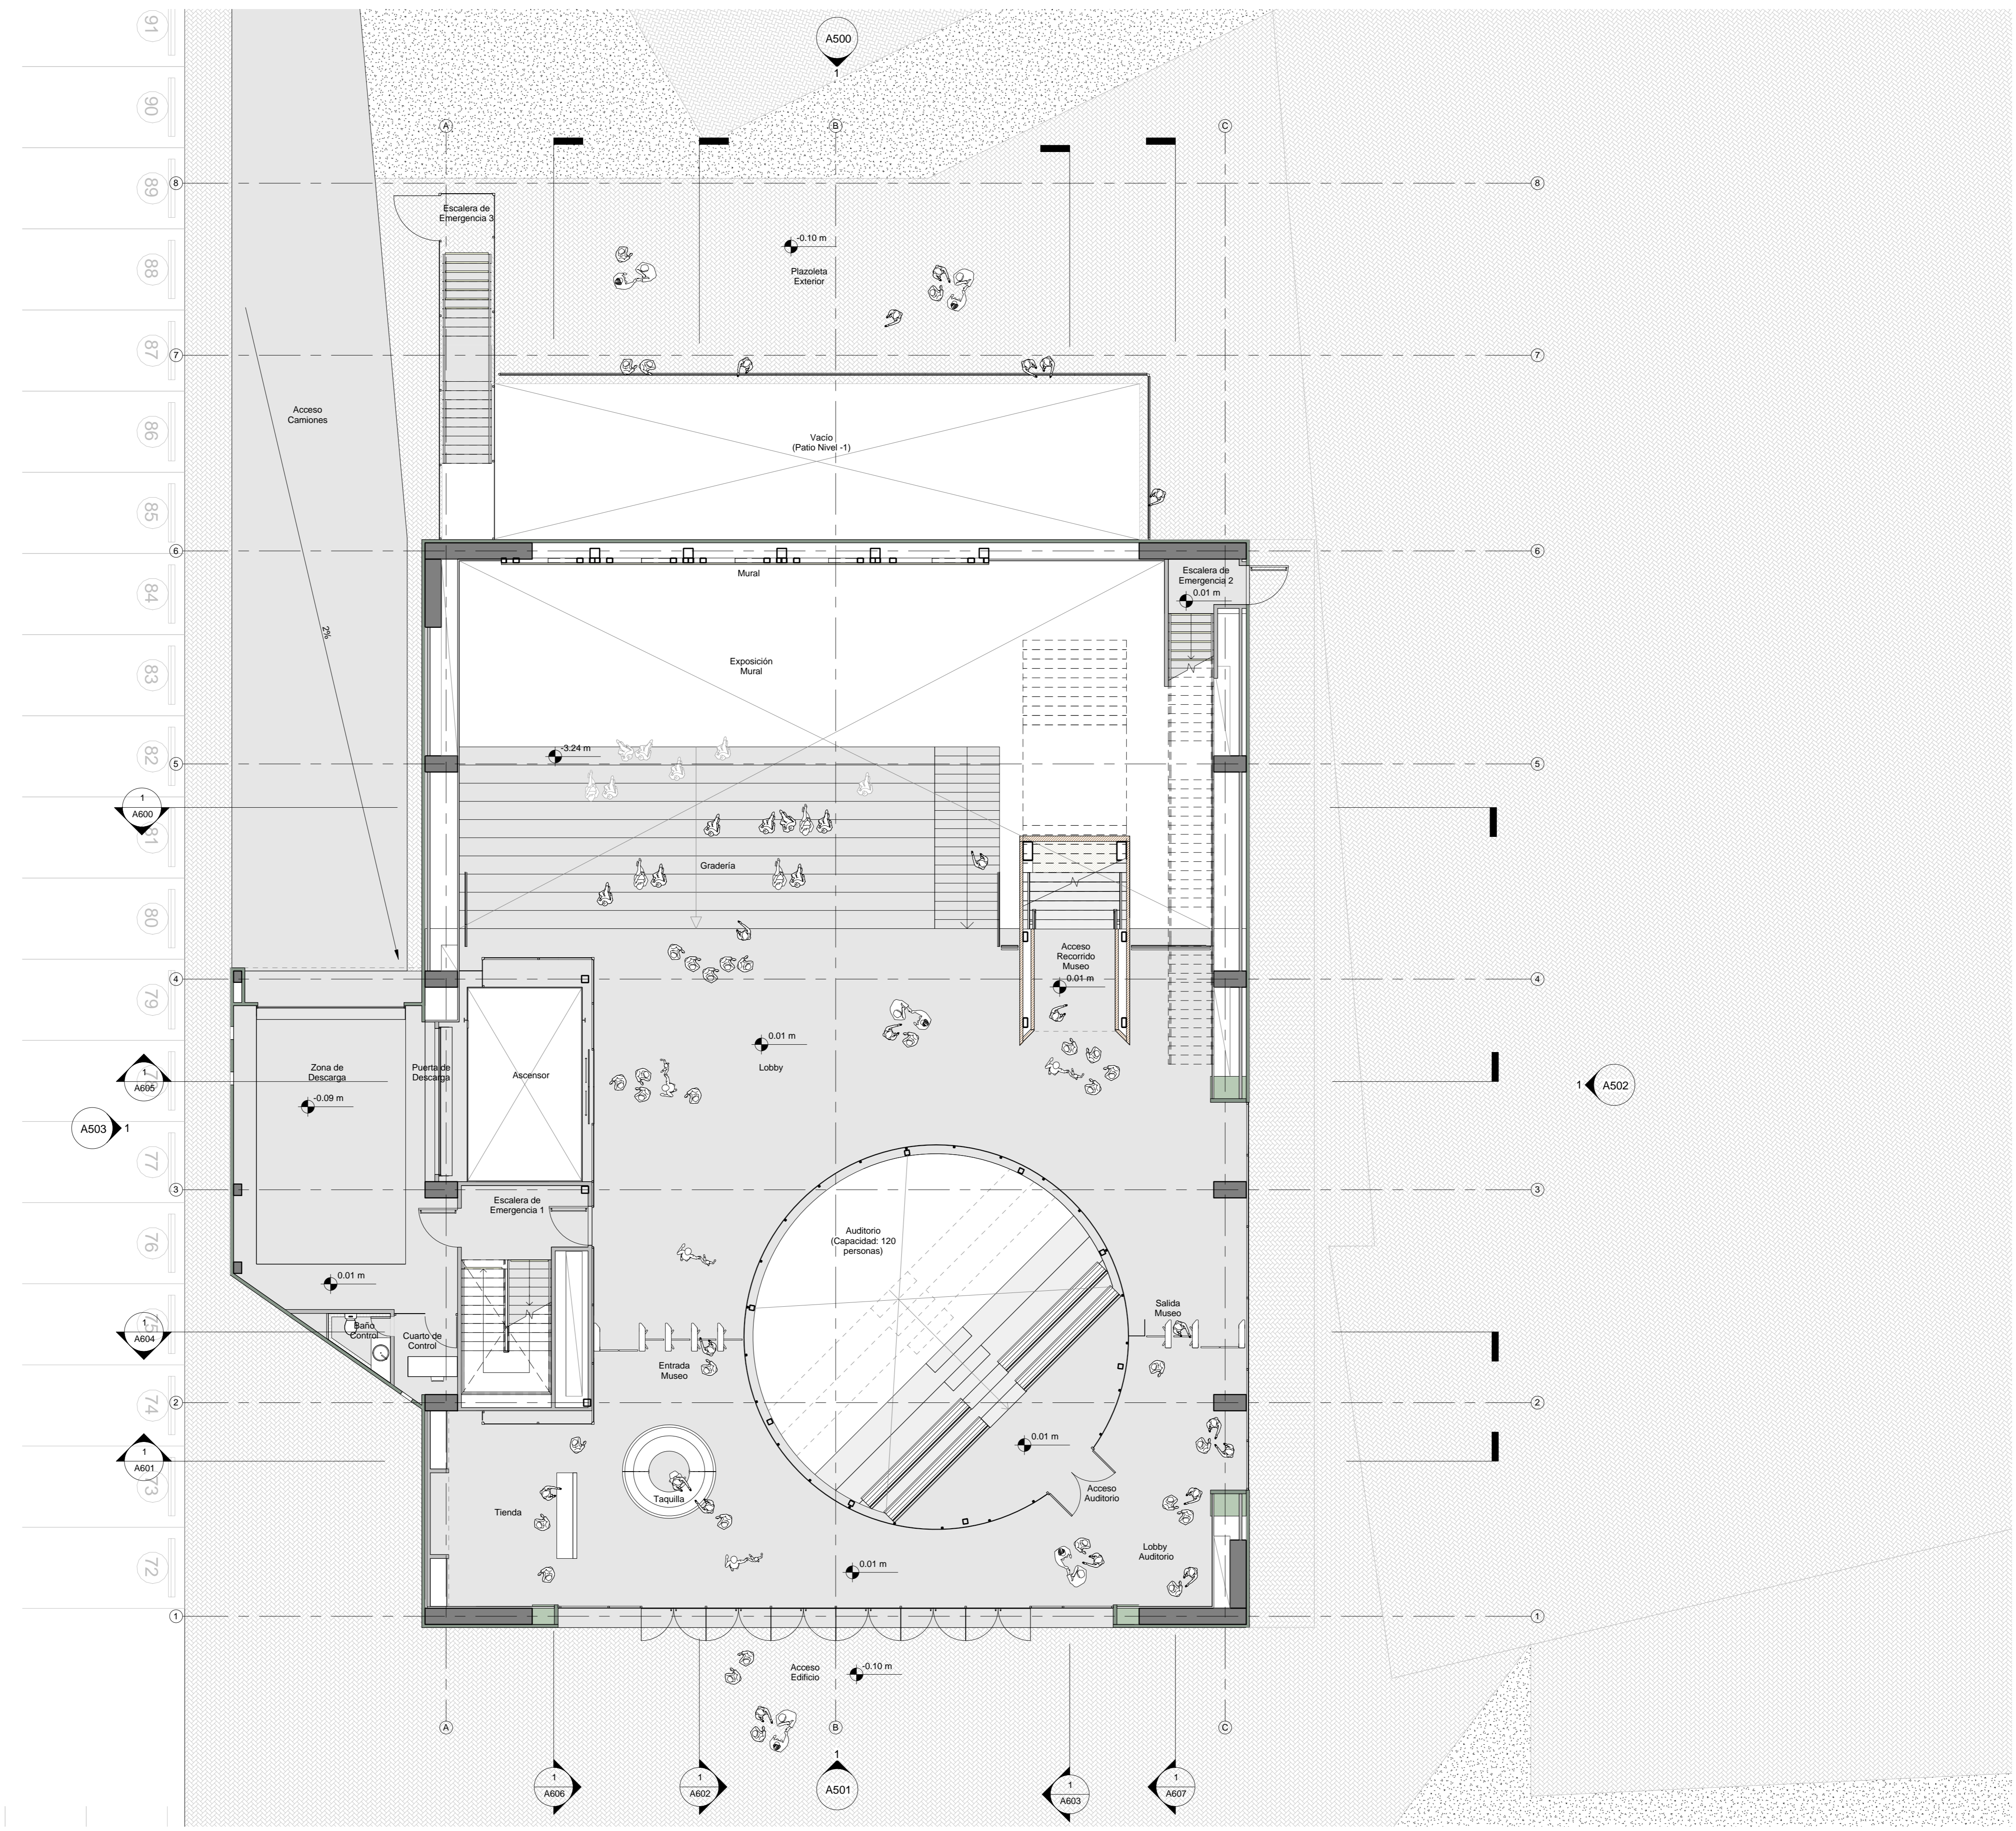

M A M B A
 Museo de Arte Moderno de Barranquilla

DIRECCIÓN DEL PREDIO
 Calle 36 N° 46-66
 Barranquilla

PROMOTOR DEL PROYECTO

RESPONSABLE DEL PROYECTO

ESTUDIOS Y DISEÑOS

EL EQUIPO MAZZANTI
 Mazzanti & Arquitectos S.A.
 EL EQUIPO DE MAZZANTI
 ARQ. GIANCARLO MAZZANTI SIERRA
 M.P. 25700-71000 CHD

ESQUEMA DE UBICACIÓN

OBSERVACIONES

EMISIONES

FECHA DE IMPRESIÓN: 06/03/2015 03:09:42 p.m.
 IMPRESIÓN 90x60cm: 1 : 100
 IMPRESIÓN 45X30cm: 1 : 100 x 2

ARQUITECTURA
 Planta Nivel 1 (N 0.0)
 Amoblado

A101A