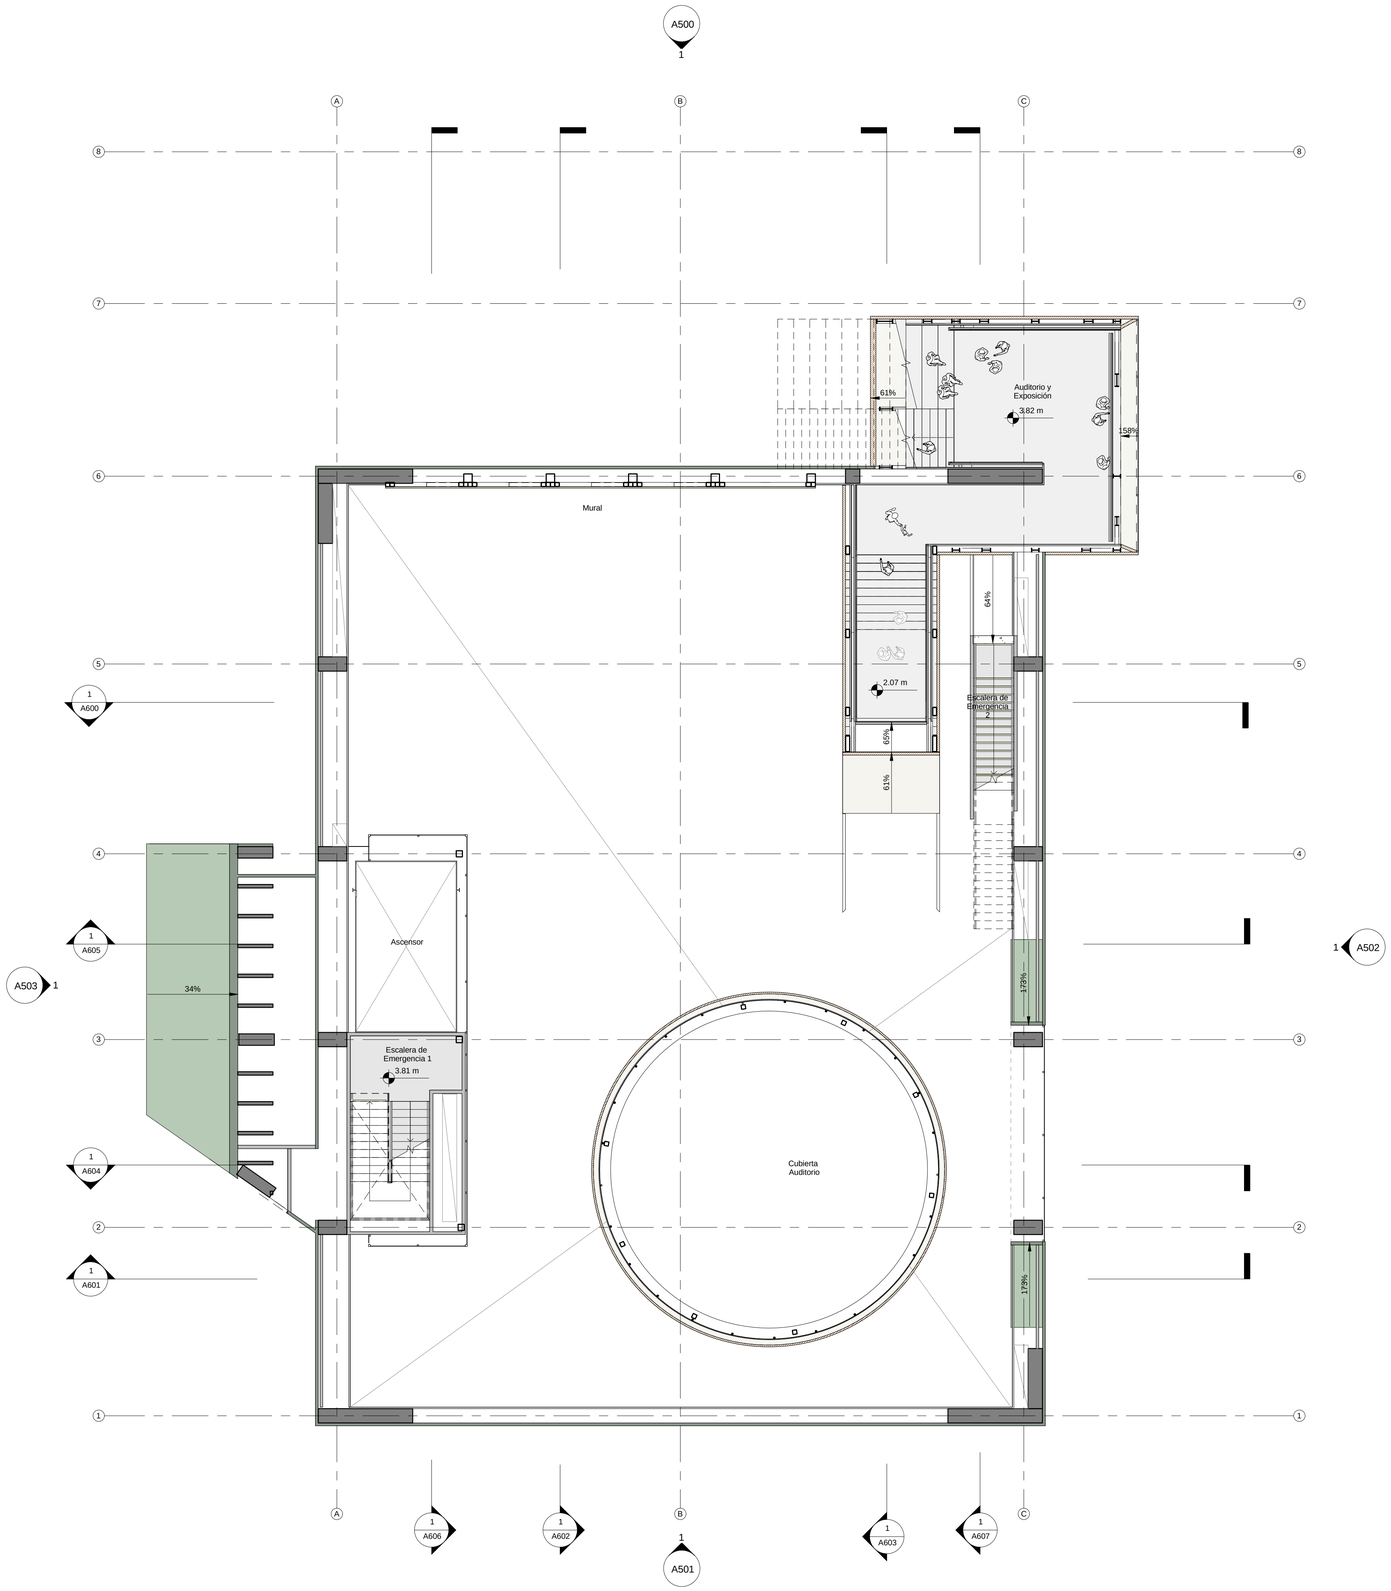

C:\Revit Projects\Diskstation\Model\MAMBA User_2015-3-06.rvt

06/03/2015 03:23:54 p.m.

EL EMISOR DE ESTE DOCUMENTO (El Arquitecto) Y SUS Dependientes, Empleados y Socios, NO OFRECEN NINGUNA GARANTÍA, EXPRESA O IMPLÍCITA, SOBRE LA EXACTITUD O EXHAUSTIVIDAD DE LA INFORMACIÓN CONTENIDA EN ESTE DOCUMENTO (INCLUYENDO, SIN LIMITACIÓN, LA EXACTITUD O EXHAUSTIVIDAD DE CUALQUIER DECLARACIÓN RELATIVA A LA DISTANCIA, UBICACIÓN, TAMAÑO Y DIMENSIONES DE LOS OBJETOS CORRESPONDIENTES) O RESPECTO A LA INFORMACIÓN BASADA EN REQUISITOS DE TERCERAS PARTES, INCLUYENDO, SIN LIMITACIÓN, LOS REQUISITOS DE LA NORMA ADA O LA NORMA ICC A117.1 RELATIVOS A LA ACCESIBILIDAD PARA PERSONAS CON DISCAPACIDAD. EL EMISOR DE ESTE DOCUMENTO NO ASUME NINGUNA RESPONSABILIDAD POR LA CONFIANZA QUE PUEDA DEPOSITAR EL RECEPTOR DE ESTE DOCUMENTO O CUALQUIER TERCERO EN LA EXACTITUD O EXHAUSTIVIDAD DE LA INFORMACIÓN CONTENIDA EN ESTE DOCUMENTO Y EL RECEPTOR Y TODOS LOS TERCEROS RENUNCIAN EXPRESAMENTE A CUALQUIER RECLAMACIÓN QUE PUEDAN TENER CONTRA EL EMISOR DE ESTE DOCUMENTO QUE SURJA DE CUALQUIER MANERA DE LA INFORMACIÓN CONTENIDA EN ESTE DOCUMENTO. EL RECEPTOR ACEPTA QUE CUALQUIER CONFIANZA QUE PUEDA DEPOSITAR EN LA EXACTITUD O EXHAUSTIVIDAD DE LA INFORMACIÓN CONTENIDA EN ESTE DOCUMENTO ES BAJO SU EXCLUSIVO RIESGO Y QUE NO SE CONFIARÁ EN ELLA. EL EMISOR DE ESTE DOCUMENTO NO ASUME NINGUNA RESPONSABILIDAD POR LA CONFIANZA QUE PUEDA DEPOSITAR EL RECEPTOR DE ESTE DOCUMENTO O CUALQUIER TERCERO EN LA EXACTITUD O EXHAUSTIVIDAD DE LA INFORMACIÓN 

NOTAS GENERALES:

M A M B A

Museo de Arte Moderno de Barranquilla

DIRECCIÓN DEL PREDIO

Calle 36 N° 46-66
Barranquilla

PROMOTOR DEL PROYECTO

RESPONSABLE DEL PROYECTO

ESTUDIOS Y DISEÑOS

EL EQUIPO MAZZANTI

Mazzanti & Arquitectos S.A.

EL EQUIPO DE MAZZANTI
ARQ. GIANCARLO MAZZANTI SIERRA
M.P. 25700-71000 CND

ESQUEMA DE UBICACIÓN

OBSERVACIONES

EMISIONES

FECHA DE IMPRESIÓN: 06/03/2015 03:23:54 p.m.
IMPRESIÓN 90x60cm: 1 : 100
IMPRESIÓN 45X30cm 1 : 100 x 2

ARQUITECTURA

Planta Nivel 2 (N 4.85)
Amoblado

A102A