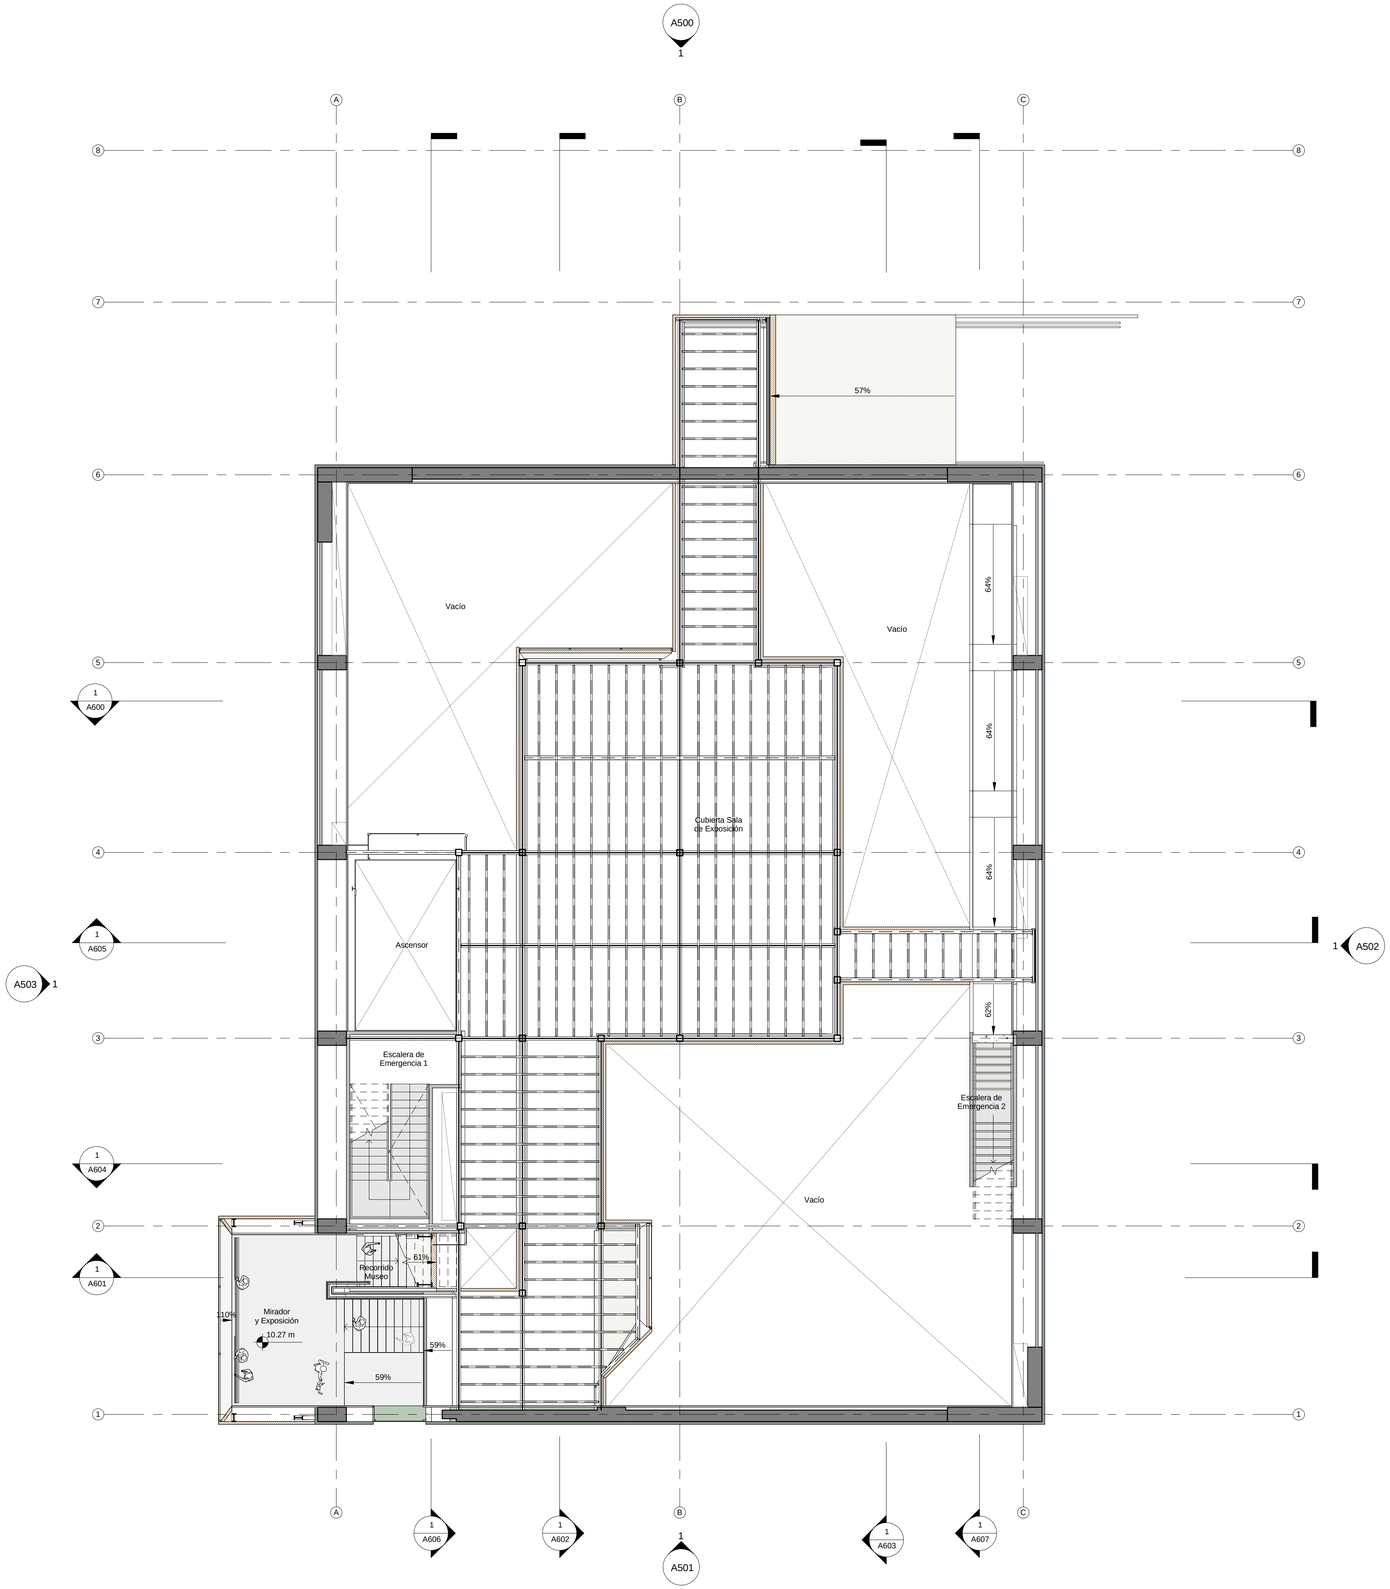

06/03/2015 03:27:24 p.m.

C:\Revit Projects\Diskstation\Model\MAMBA User_2015-3-06.rvt

EL EQUIPO DE MAZZANTI (Arquitectura y Ingeniería Estructural) y Consultores Ltda. - Prohibida su venta.

PL. 100 (ARQUITECTURA) Hoja 4.21


M A M B A

Museo de Arte Moderno de Barranquilla

DIRECCIÓN DEL PREDIO

Calle 36 N° 46-66
Barranquilla

PROMOTOR DEL PROYECTO

RESPONSABLE DEL PROYECTO

ESTUDIOS Y DISEÑOS

EL EQUIPO MAZZANTI

Mazzanti & Arquitectos S.A.
EL EQUIPO DE MAZZANTI
ARQ. GIANCARLO MAZZANTI SIERRA
M.P. 25700-71000 CND

ESQUEMA DE UBICACIÓN

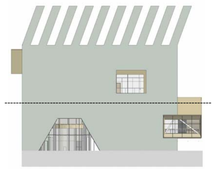

OBSERVACIONES

EMISIONES

FECHA DE IMPRESIÓN: 06/03/2015 03:27:24 p.m.
IMPRESIÓN 90x60cm: 1 : 100
IMPRESIÓN 45X30cm 1 : 100 x 2

ARQUITECTURA

Planta Nivel 4 (N 10.25)
Amoblado

A104A