

# M A M B A

## Museo de Arte Moderno de Barranquilla

DIRECCIÓN DEL PREDIO

Calle 36 N° 46-66  
Barranquilla

PROMOTOR DEL PROYECTO


RESPONSABLE DEL PROYECTO

ESTUDIOS Y DISEÑOS

### EL EQUIPO MAZZANTI


Mazzanti & Arquitectos S.A.  
EL EQUIPO DE MAZZANTI  
ARQ. GIANCARLO MAZZANTI SIERRA  
M.P. 25700-71000 CHD

ESQUEMA DE UBICACIÓN

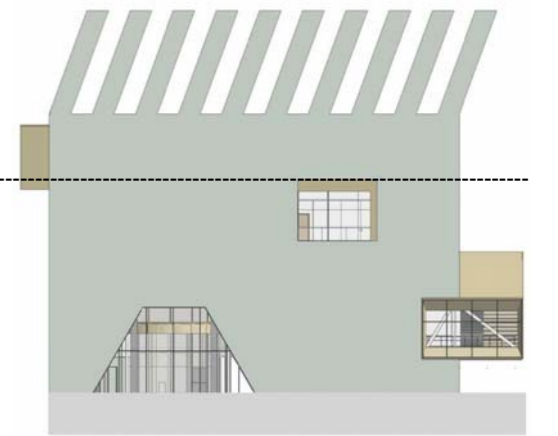

OBSERVACIONES

EMISIONES

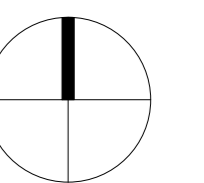


FECHA DE IMPRESIÓN: 06/03/2015 03:28:22 p.m.  
IMPRESIÓN 90x60cm: 1 : 100  
IMPRESIÓN 45X30cm: 1 : 100 x 2

### ARQUITECTURA

Planta Nivel 6 (N 17.25)  
Amoblado

# A106A

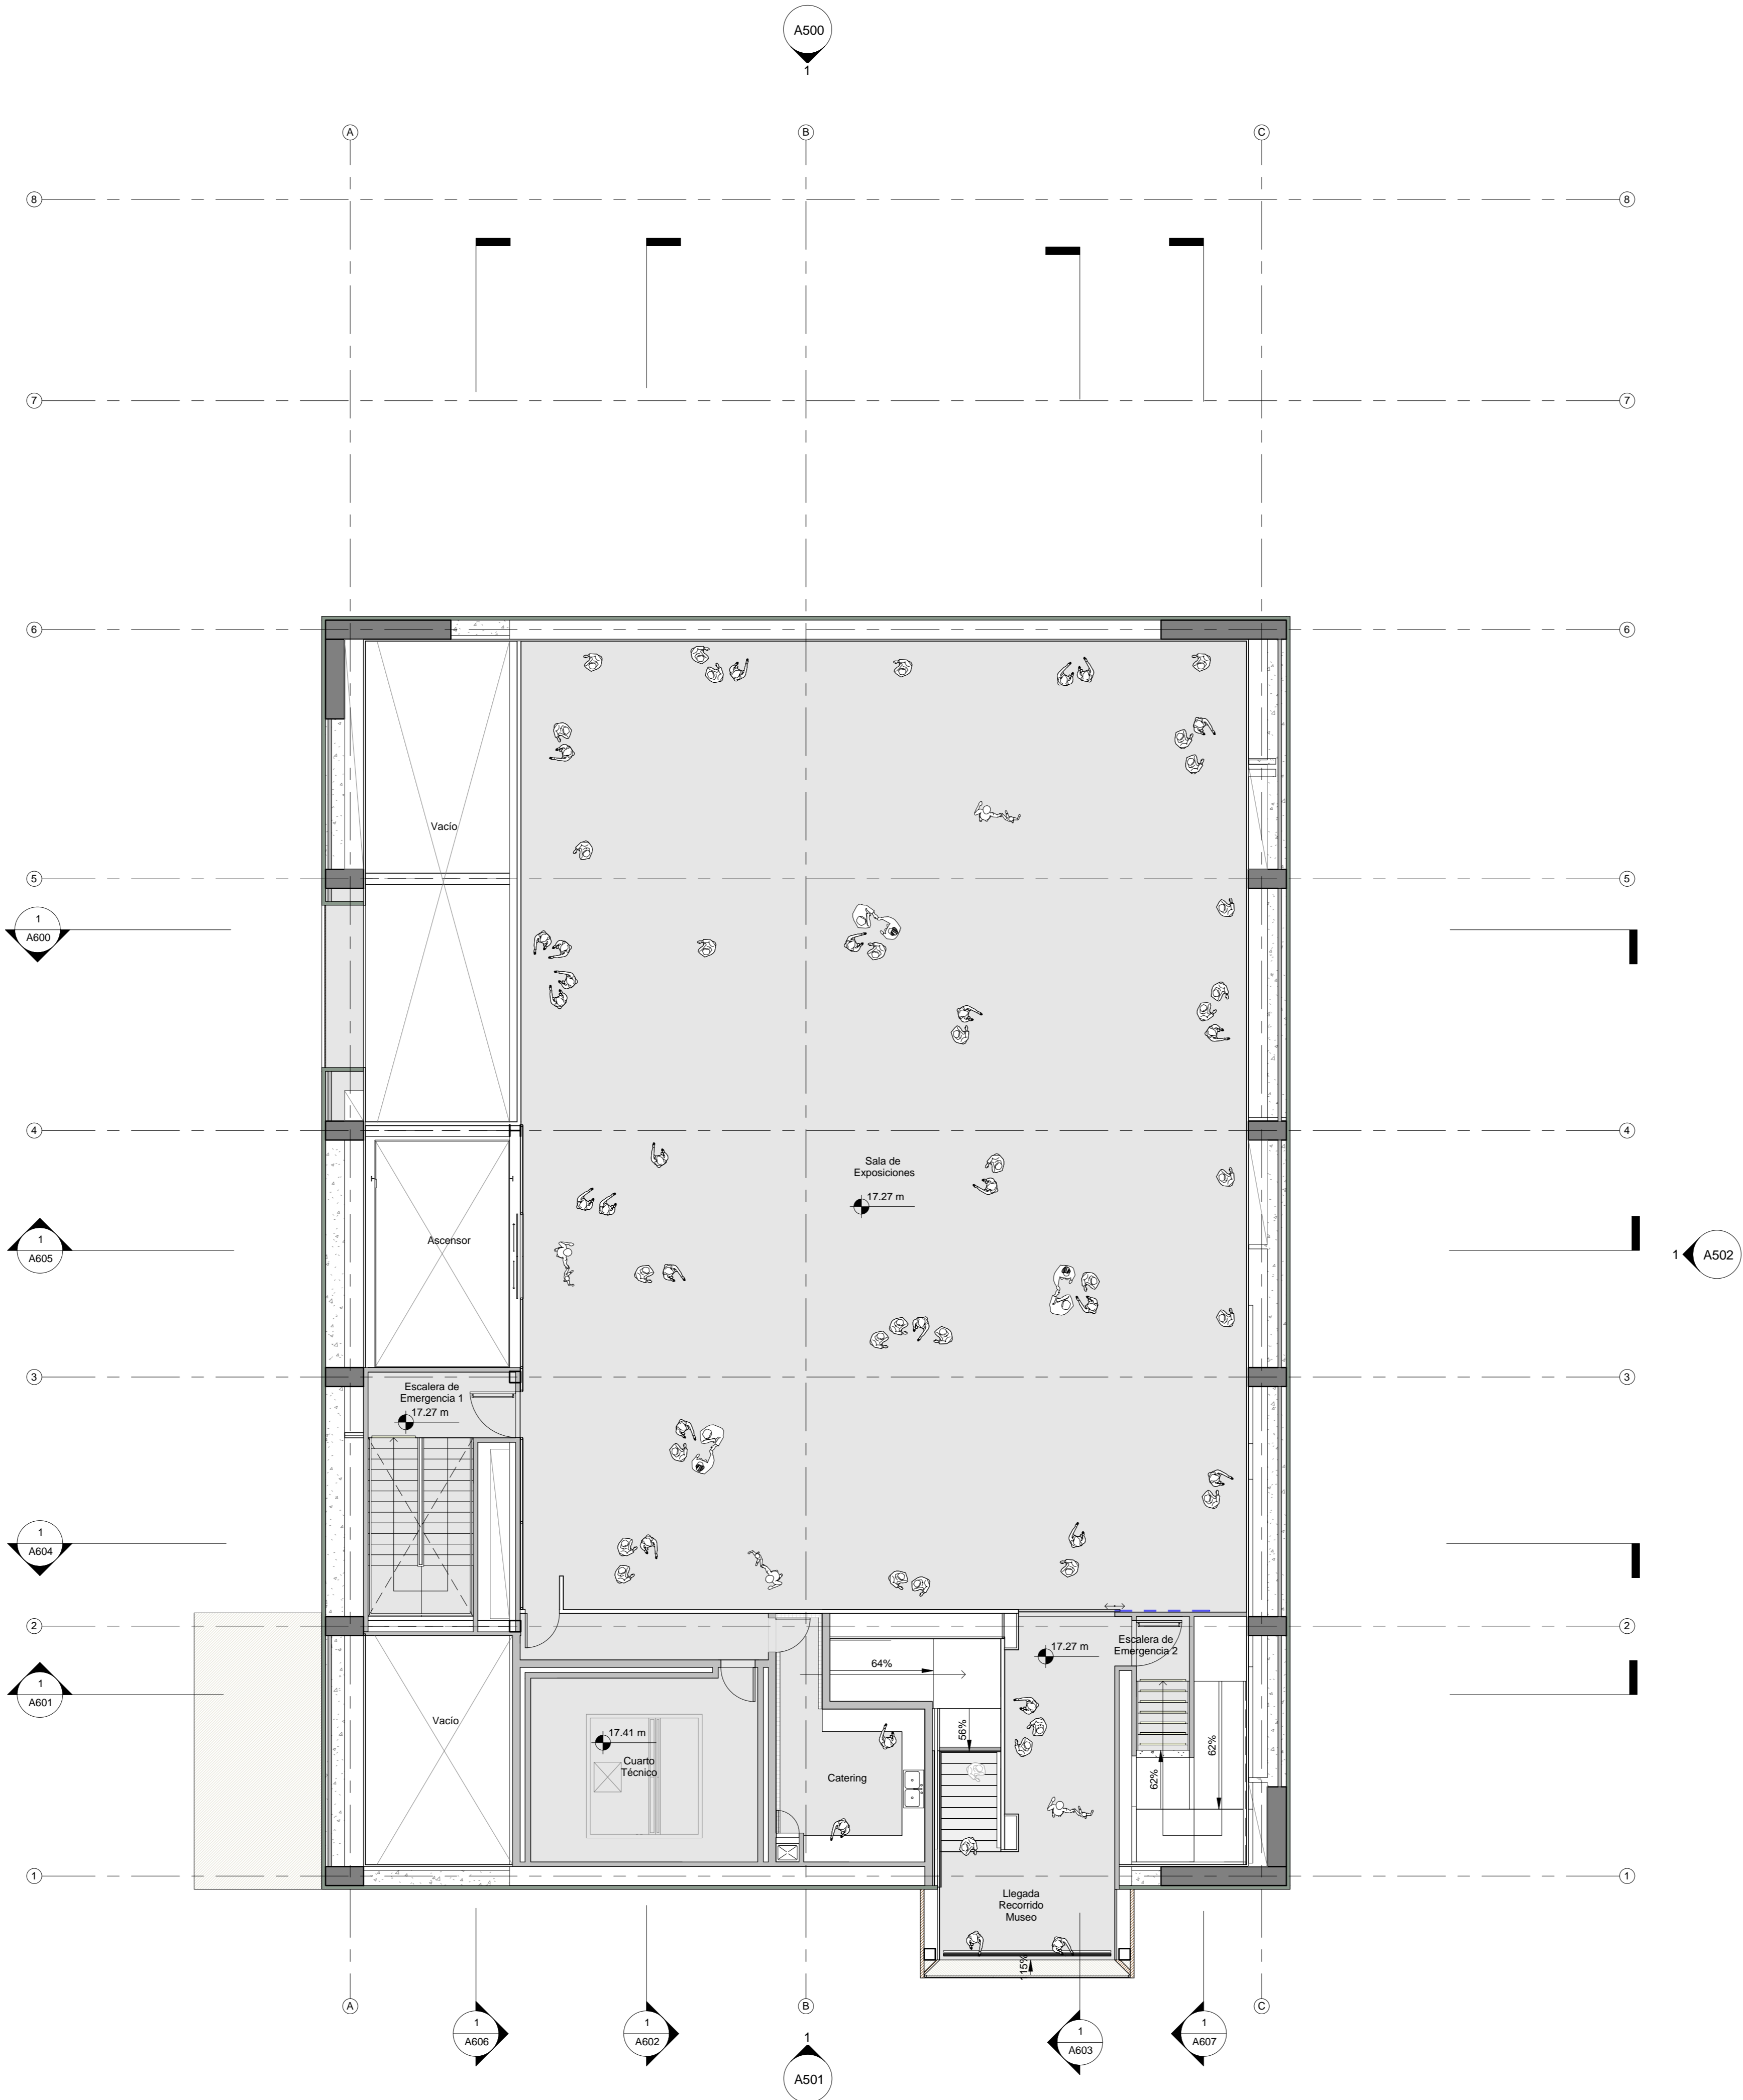

