

M A M B A

Museo de Arte Moderno de Barranquilla

DIRECCIÓN DEL PREDIO

Calle 36 N° 46-66
Barranquilla

PROMOTOR DEL PROYECTO


RESPONSABLE DEL PROYECTO

ESTUDIOS Y DISEÑOS

EL EQUIPO MAZZANTI

Mazzanti & Arquitectos S.A.
EL EQUIPO DE MAZZANTI
ARQ. GIANCARLO MAZZANTI SIERRA
M.P. 25700-71000 CND


ESQUEMA DE UBICACIÓN

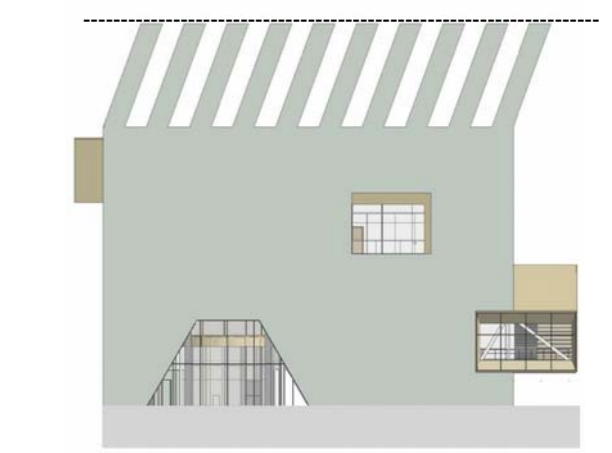

El presente documento es una copia impresa de un archivo digital. El autor no se responsabiliza por los errores de transcripción o por los cambios de formato que puedan ocurrir al imprimirlo. 

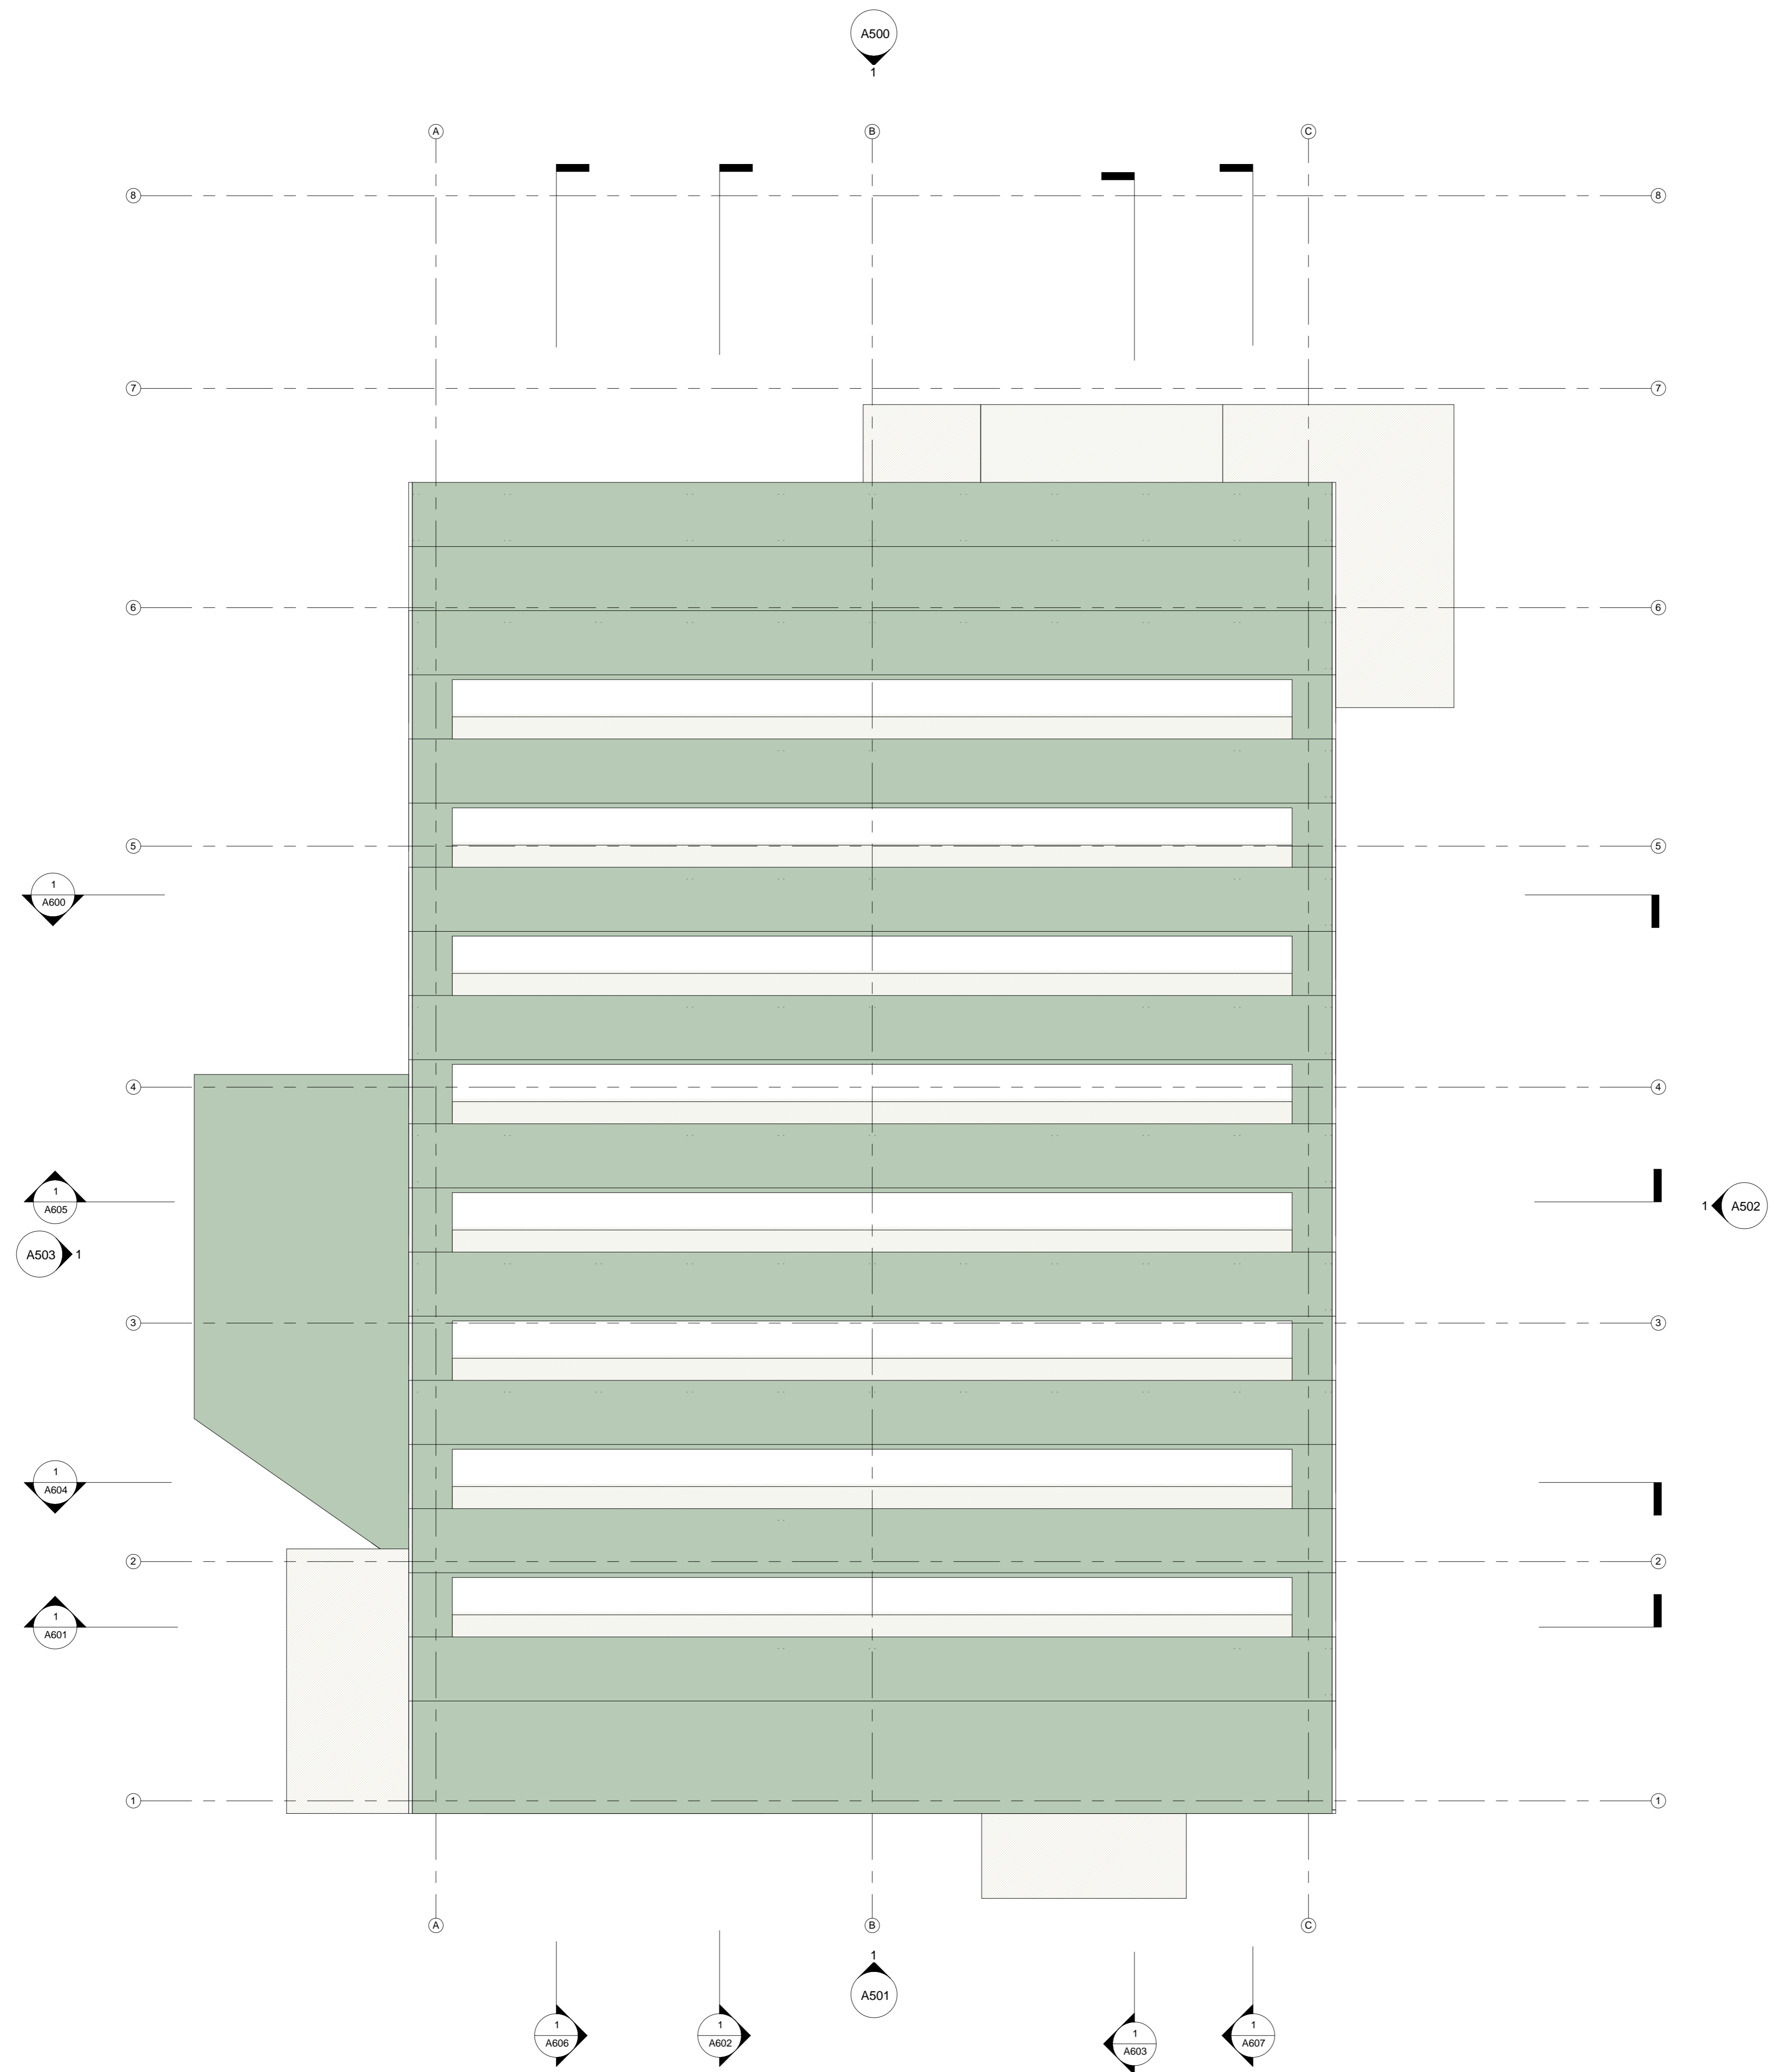

OBSERVACIONES

EMISIONES

FECHA DE IMPRESIÓN: 06/03/2015 03:29:11 p.m.
IMPRESIÓN 90x60cm: 1 : 100
IMPRESIÓN 45X30cm: 1 : 100 x 2

ARQUITECTURA
Planta N. Cubierta (N 31.40)
Amoblado

A108A