

# M A M B A

## Museo de Arte Moderno de Barranquilla

DIRECCIÓN DEL PREDIO

Calle 36 N° 46-66  
Barranquilla

PROMOTOR DEL PROYECTO



RESPONSABLE DEL PROYECTO

ESTUDIOS Y DISEÑOS

### EL EQUIPO MAZZANTI

Mazzanti & Arquitectos S.A.  
EL EQUIPO DE MAZZANTI  
ARQ. GIANCARLO MAZZANTI SIERRA  
M.P. 25700-71000 CHD

ESQUEMA DE UBICACIÓN

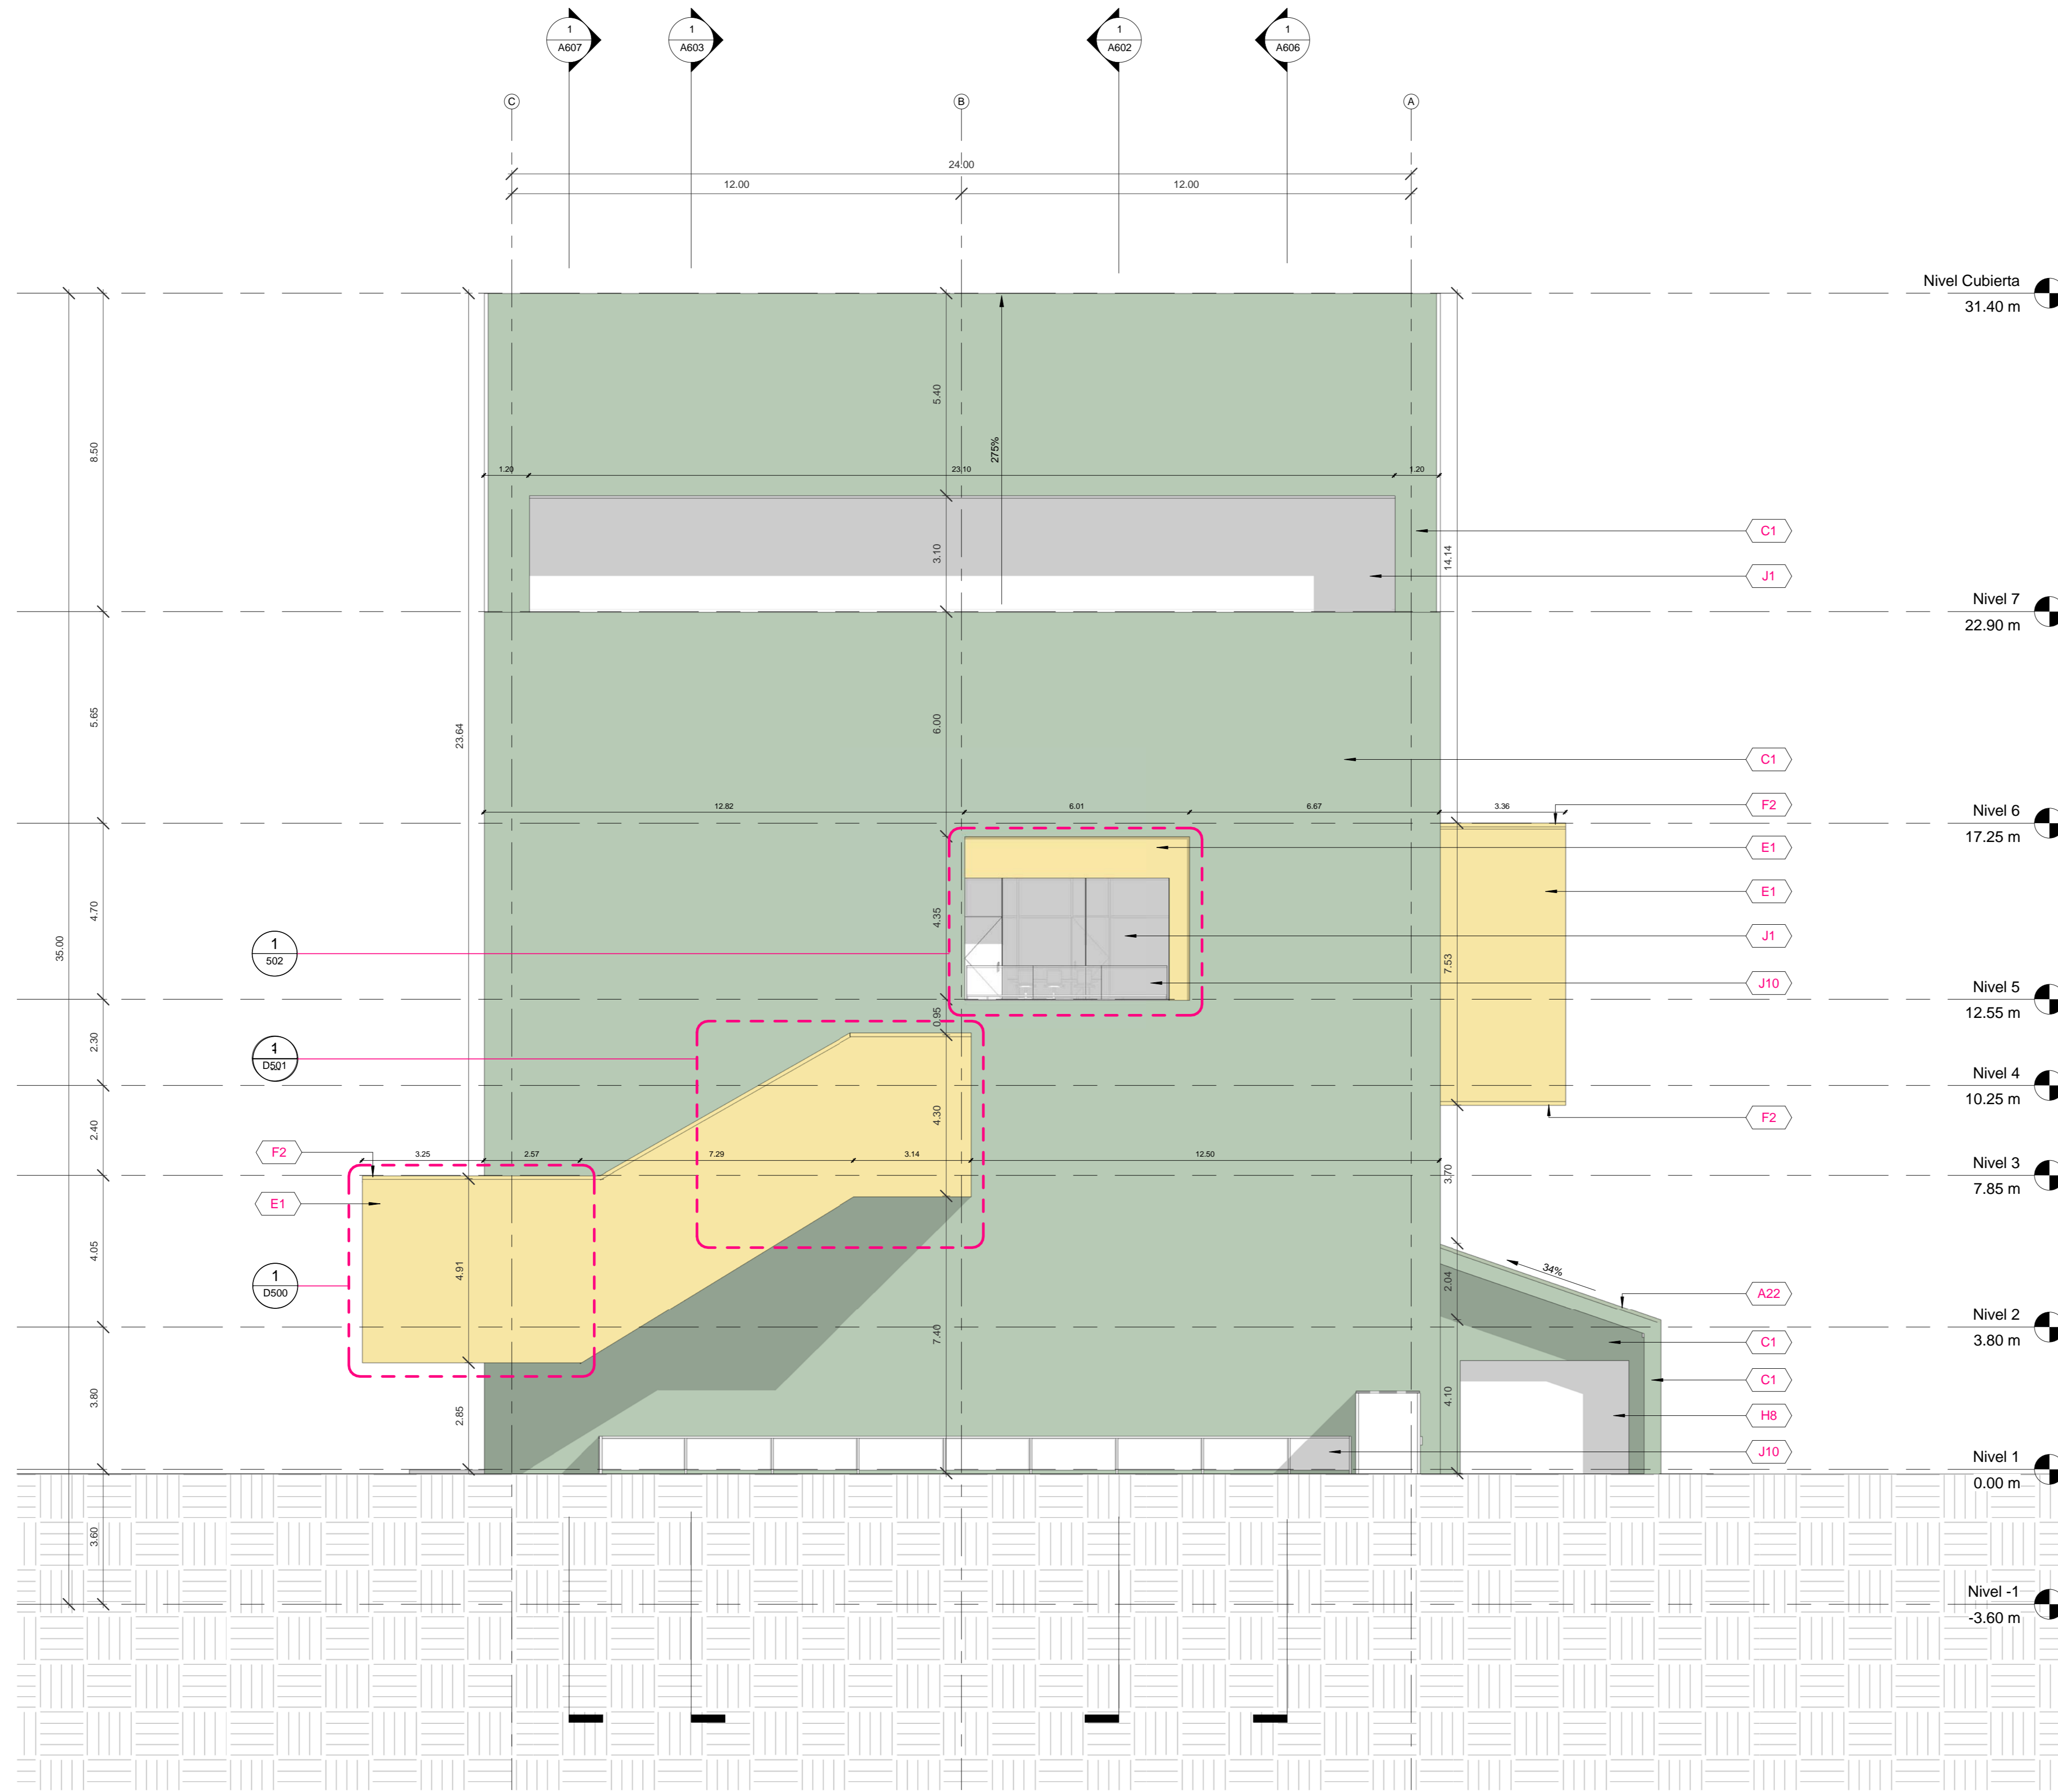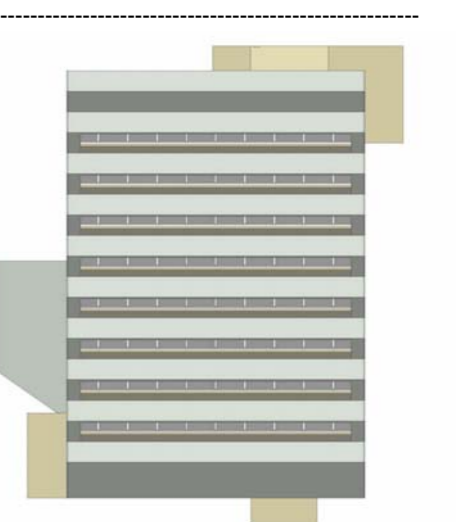

Listado de Especificaciones	
Código	Ítem
A22	Placa maciza en concreto color verde
C1	Muro en concreto a la vista color verde 10cm
E1	Recubrimiento en lámina de aluminio compuesto color dorado
F2	Cieloraso en lámina de aluminio compuesto color dorado
H8	Cortina enrollable metálica
J1	Ventana en vidrio transparente laminado 6+6
J10	Baranda en vidrio templado 10 mm con pasamanos en acero inoxidable

EL EQUIPO MAZZANTI & ARQUITECTOS S.A. AUTORIZA LA PUBLICACIÓN DE ESTE PROYECTO EN SU CARÁCTER DE ESTUDIO Y DISEÑO. EL PRESENTE PROYECTO EXTERNO CONSTITUYE UN DOCUMENTO DE TRABAJO QUE NO DEBE SER UTILIZADO PARA OTROS FINES SIN EL CONSENTIMIENTO PREVIO DEL EQUIPO MAZZANTI & ARQUITECTOS S.A. EL EQUIPO MAZZANTI & ARQUITECTOS S.A. SE RESPONSABILIZA DE LA VERACIDAD Y EXACTITUD DE LA INFORMACIÓN CONTENIDA EN ESTE DOCUMENTO. EL EQUIPO MAZZANTI & ARQUITECTOS S.A. NO SE RESPONSABILIZA DE LOS DAÑOS O PERJUICIOS QUE PUEDAN OCURRIR COMO CONSECUENCIA DE LA UTILIZACIÓN DE ESTE DOCUMENTO SIN SU AUTORIZACIÓN. EL EQUIPO MAZZANTI & ARQUITECTOS S.A. SE RESPONSABILIZA DE LA VERACIDAD Y EXACTITUD DE LA INFORMACIÓN CONTENIDA EN ESTE DOCUMENTO. EL EQUIPO MAZZANTI & ARQUITECTOS S.A. NO SE RESPONSABILIZA DE LOS DAÑOS O PERJUICIOS QUE PUEDAN OCURRIR COMO CONSECUENCIA DE LA UTILIZACIÓN DE ESTE DOCUMENTO SIN SU AUTORIZACIÓN.

OBSERVACIONES

---



---



---

EMISIONES

---



---



---

FECHA DE IMPRESIÓN: 06/03/2015 03:32:53 p.m.  
 IMPRESIÓN 90x60cm: 1 : 100  
 IMPRESIÓN 45X30cm: 1 : 100 x 2

ARQUITECTURA  
Fachada Norte

# A500