



NOMBRE DEL PROYECTO:
ESPACIOS DE VIDA
MINISTERIO DE CULTURA

BIBLIOTECA

SAN JUAN DE URABA
ANTIOQUIA

CODIGO MIN. CULTURA:
05659

DIRECCION DE INMUEBLE:
CENTRO CARRERA 21

MAT. INMOBILIARIA:
034-59752

PROYECTO ARQUITECTONICO:

COORDINADOR GENERAL DE PROYECTO
MINISTERIO DE CULTURA

ARQUITECTO
JORGE ALBERTO GIRALDO BALCAZAR

NOTAS:
-No tomar medidas directamente sobre el plano.
-No hacer modificaciones a los planos sin la autorización de los arquitectos encargados.
-Este plano anula a los anteriores a esta fecha.
-Verificar y confrontar las medidas en obra.

OBSERVACIONES:



CONTENIDO:

PLANTA DE DEMOLICIONES

ESCALA: 1:75
FECHA: JUL 2015

PLANO DE REFERENCIA:

PROY-ARQ-02-SAN JUAN DE URABA-B-PL1 A 5 V INFRAESTR.dwg

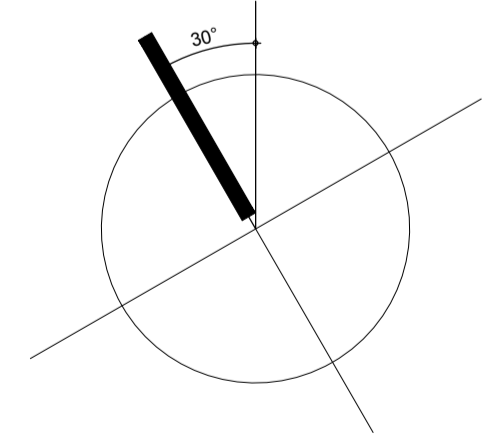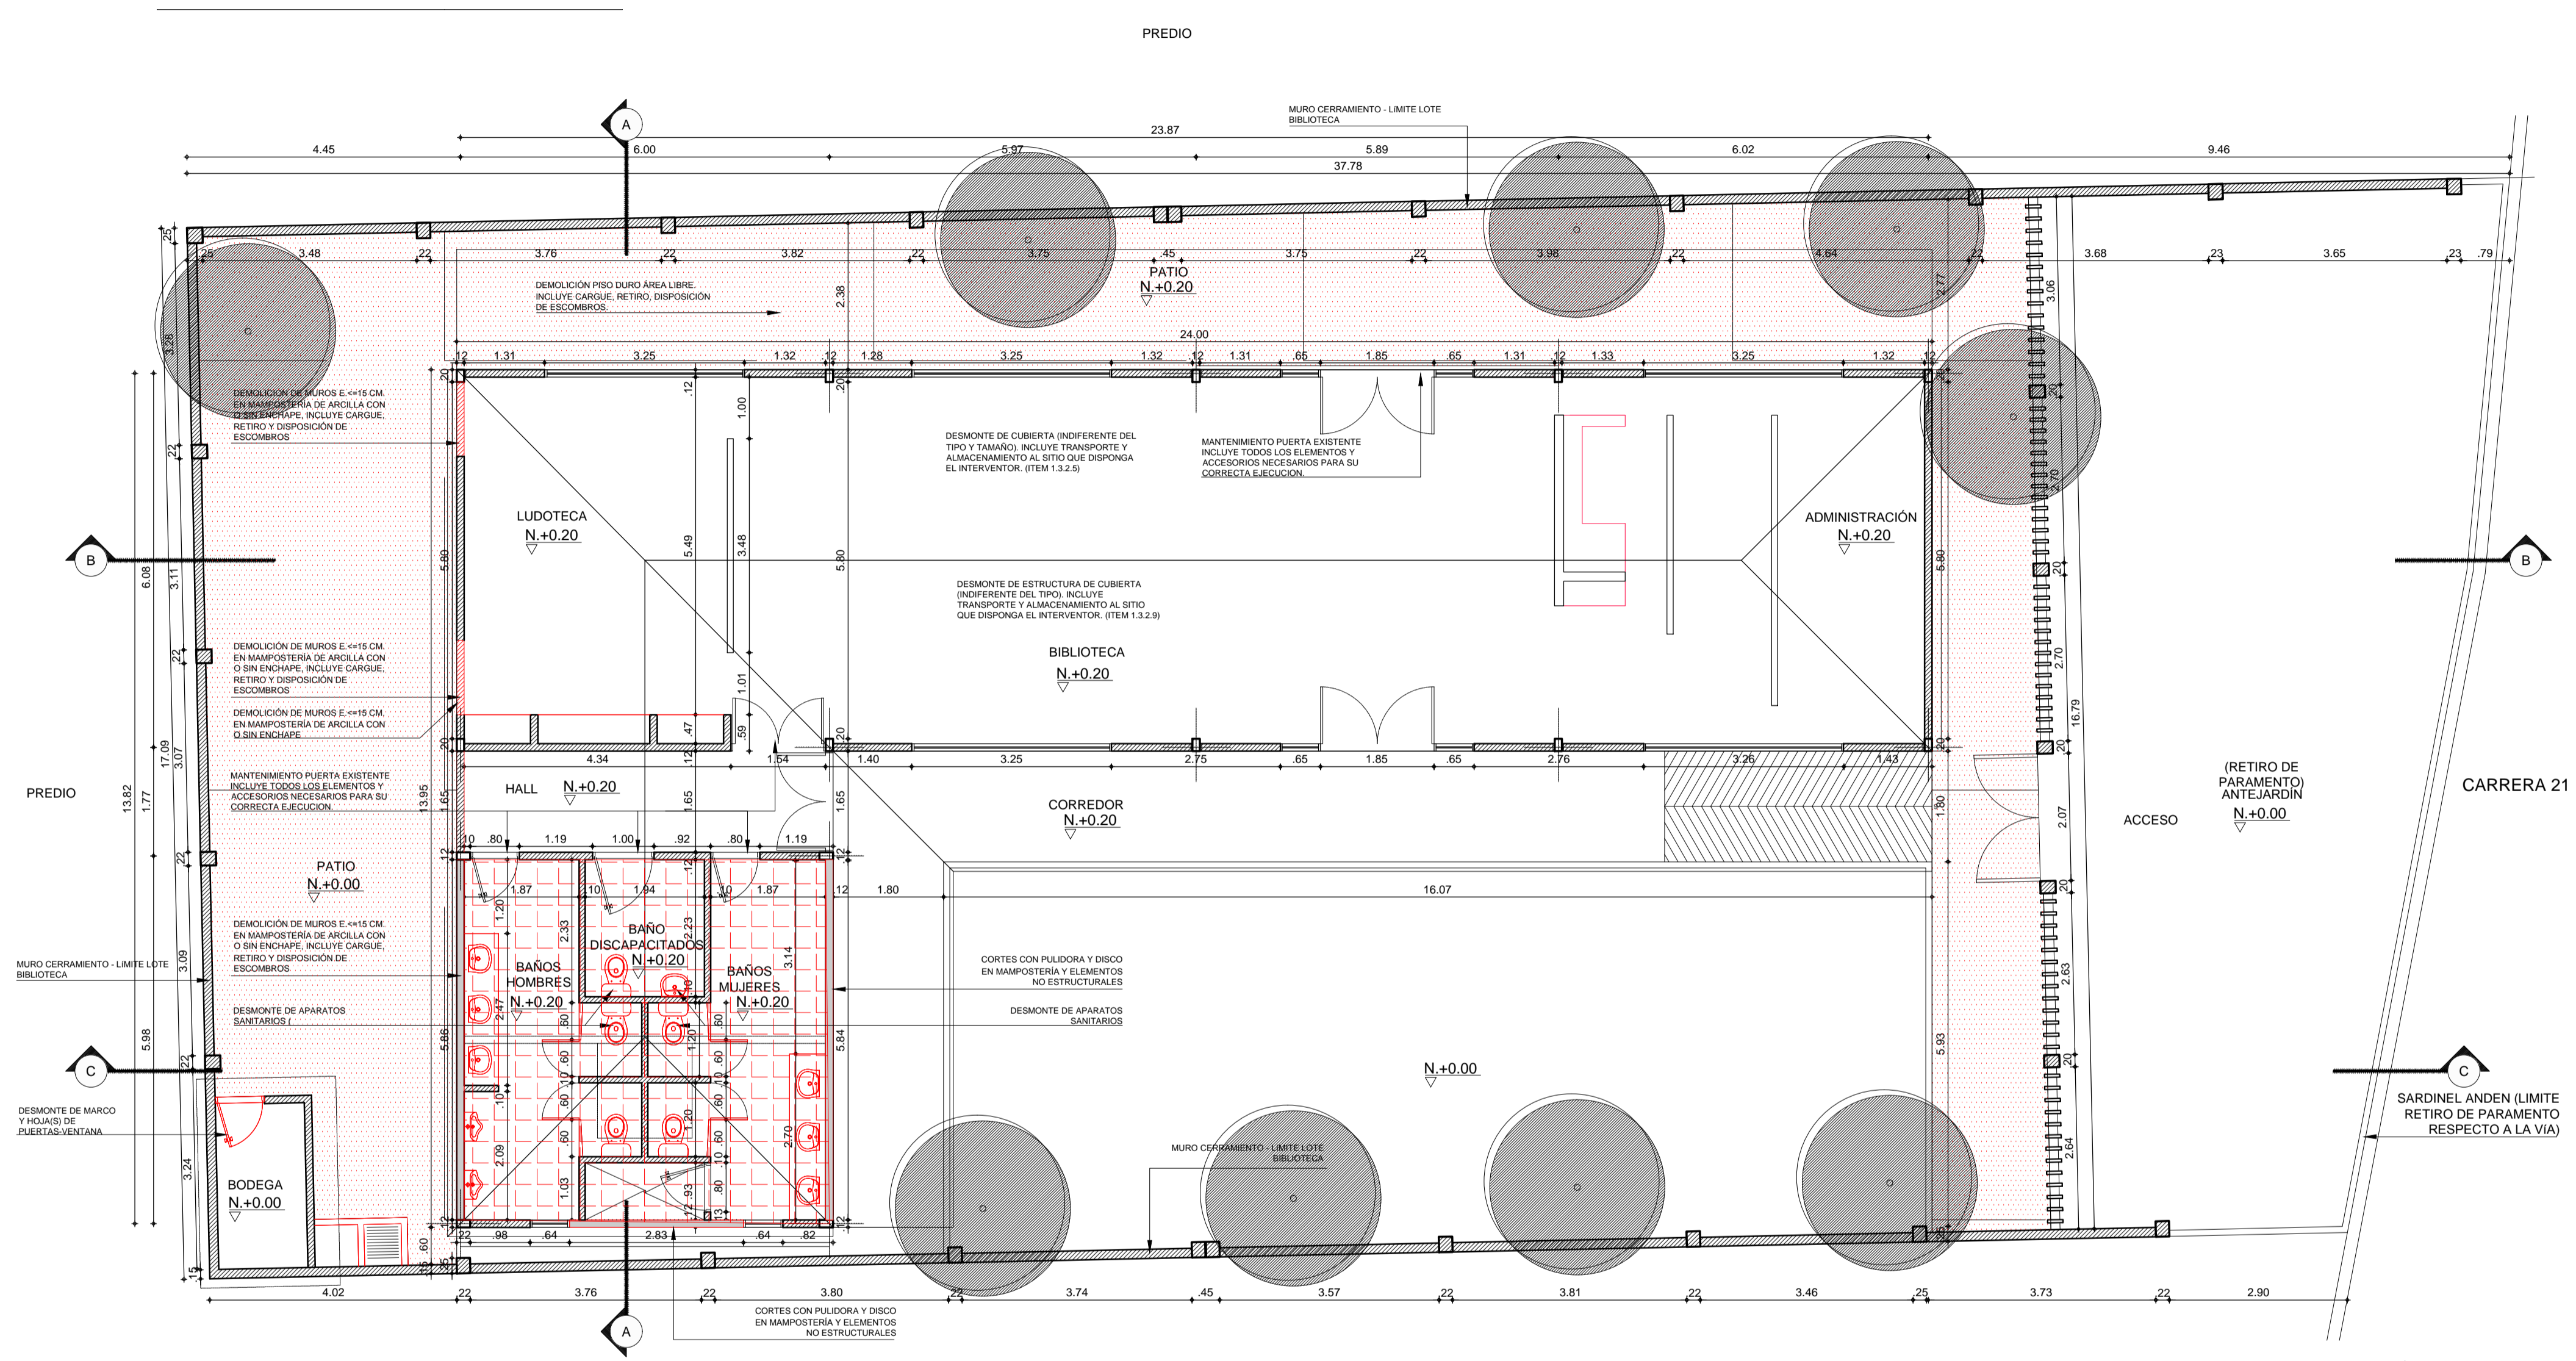

PLANTA DE DEMOLICIONES
ESC. 1:75