



NOMBRE DEL PROYECTO:
ESPACIOS DE VIDA
 MINISTERIO DE CULTURA

BIBLIOTECA

VIGIA DEL FUERTE
ANTIOQUIA

CODIGO MIN. CULTURA:
 05873

DIRECCION DE INMUEBLE:
 BARRIO FATIMA

MAT. INMOBILIARIA:
 011-8449

PROYECTO ARQUITECTONICO:

COORDINADOR GENERAL DE PROYECTO
 MINISTERIO DE CULTURA
 ARQUITECTO
 JORGE ALBERTO GIRALDO BALCAZAR

NOTAS:
 -No tomar medidas directamente sobre el plano.
 -No hacer modificaciones a los planos sin la autorización de los arquitectos encargados.
 -Este plano anula a los anteriores a esta fecha.
 -Verificar y confrontar las medidas en obra.

OBSERVACIONES:

CONTENIDO:



PLANTA DE DEMOLICIONES

ESCALA:
 1:75

FECHA:
 JULIO 2015

PLANO DE REFERENCIA:

PROY-ARQ-04-VIGIA DEL FUERTE-B-PL1A5 V INFRAESTRUCTURA.dwg

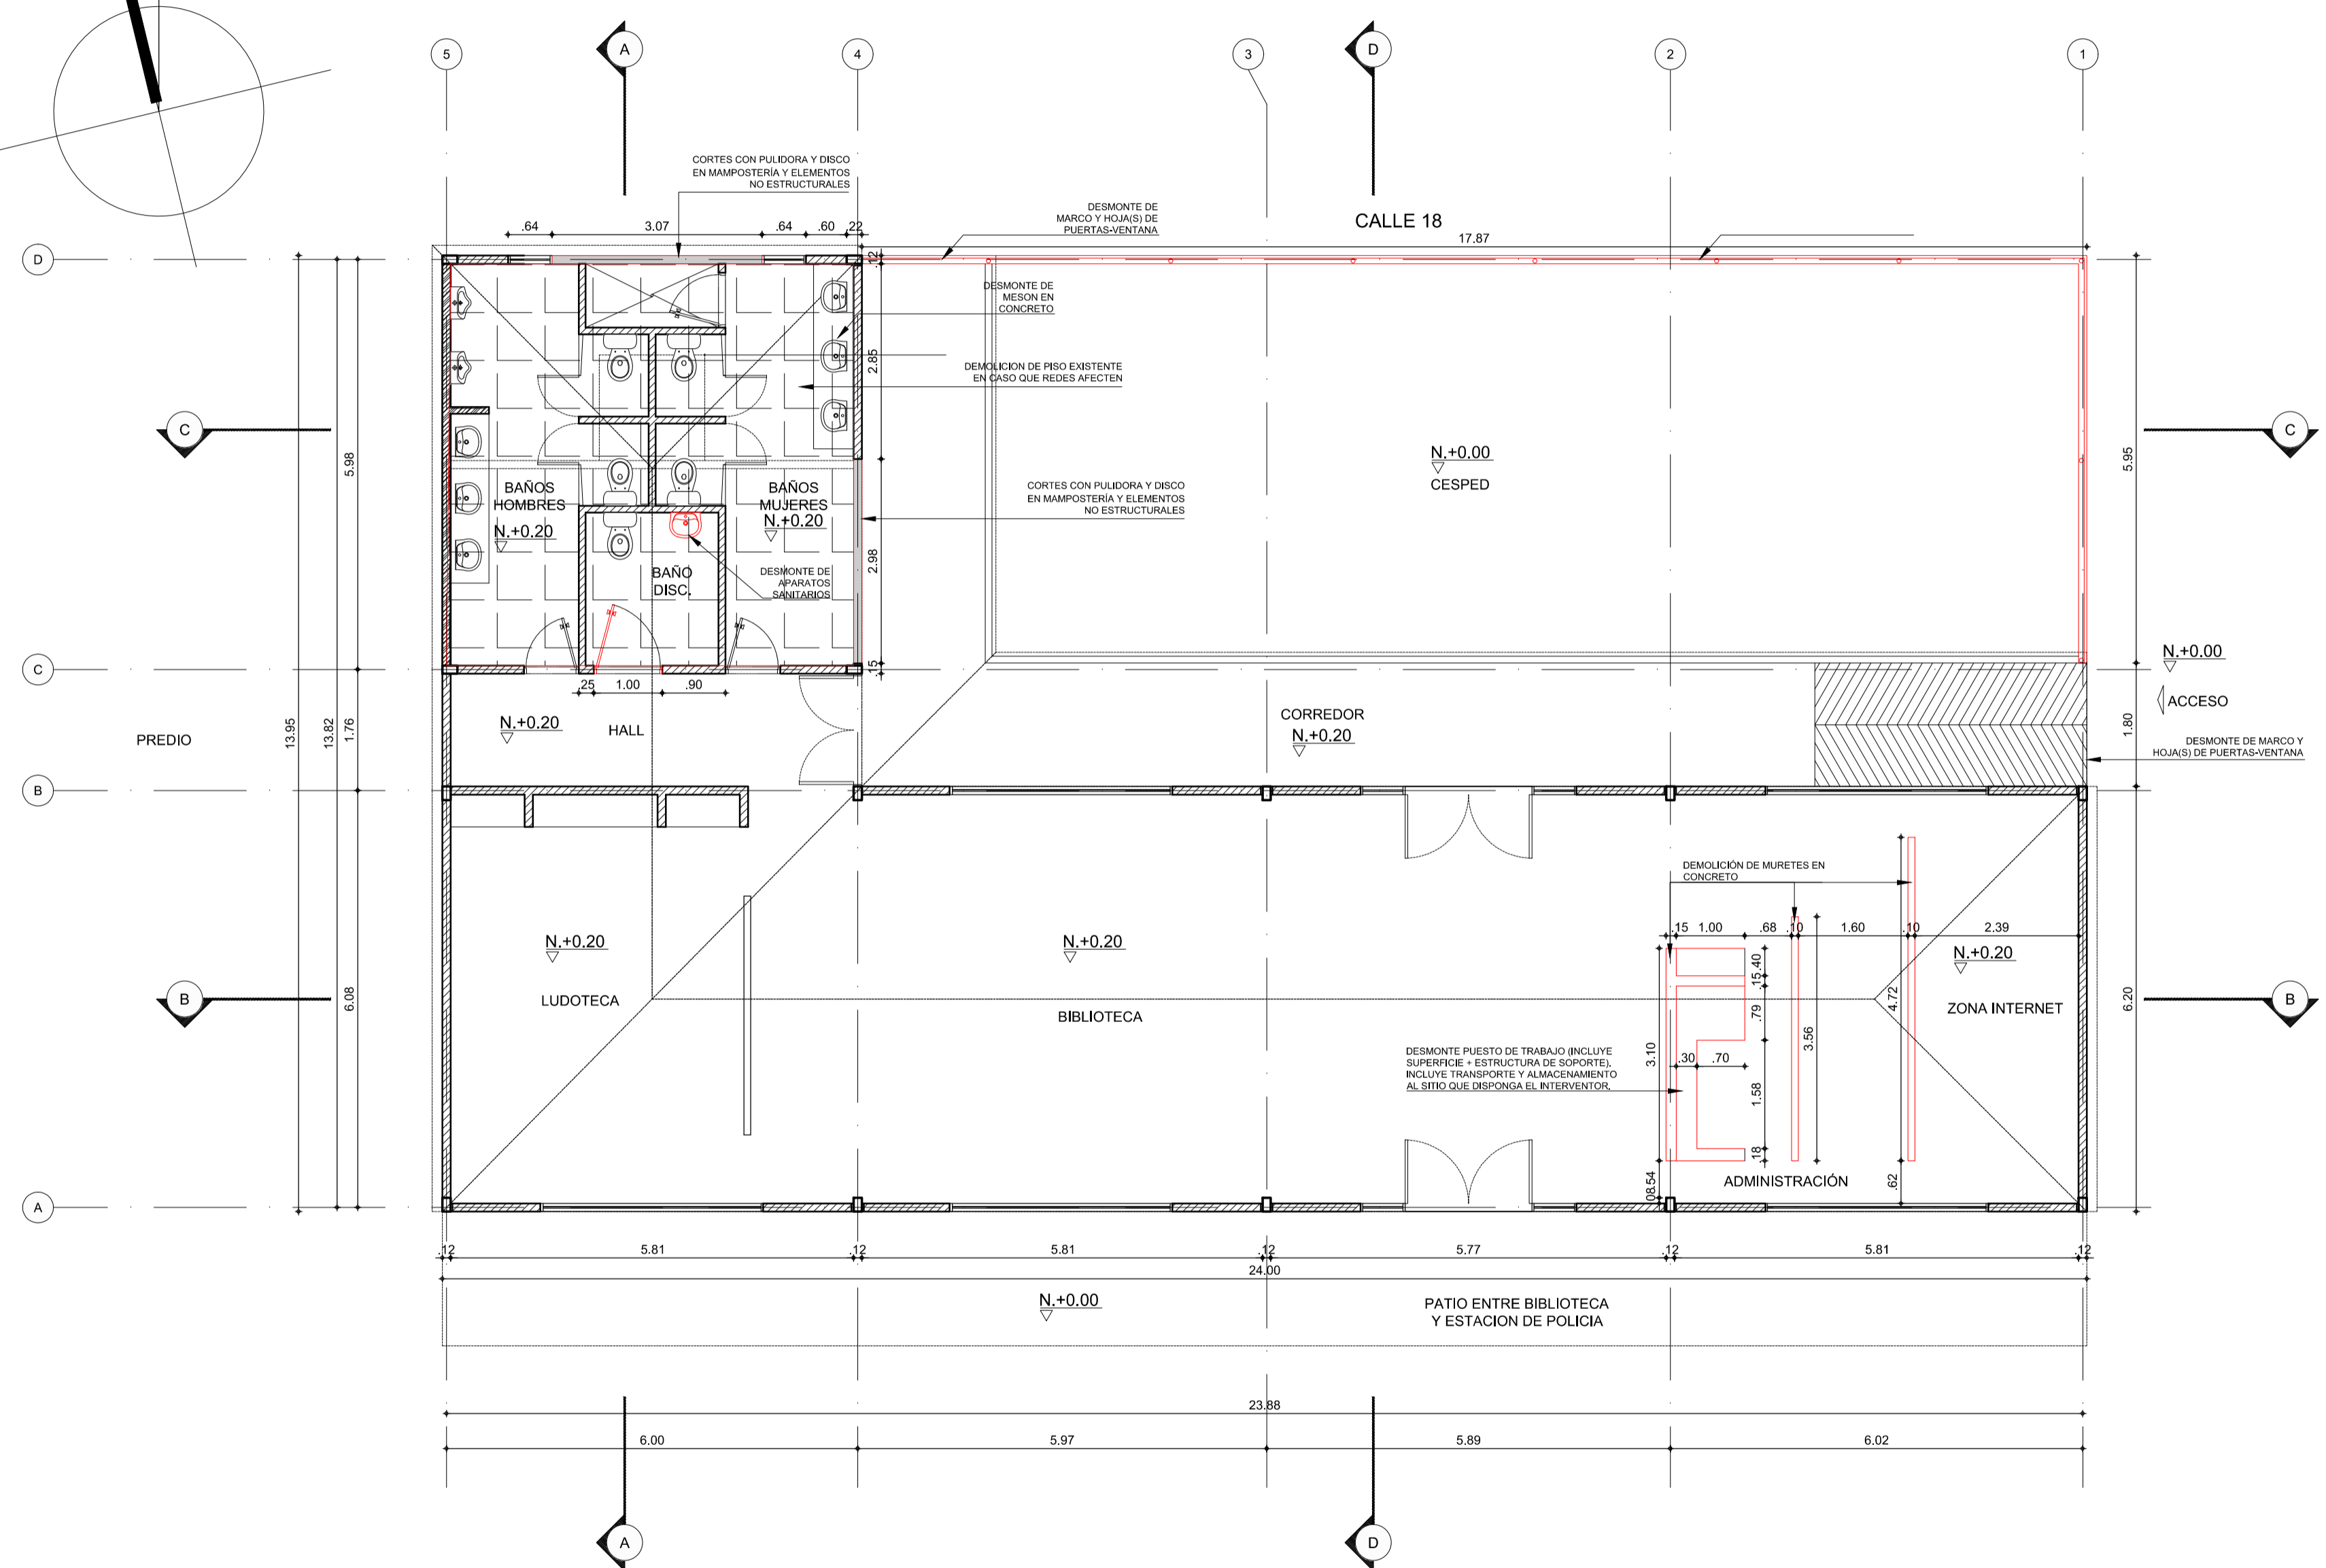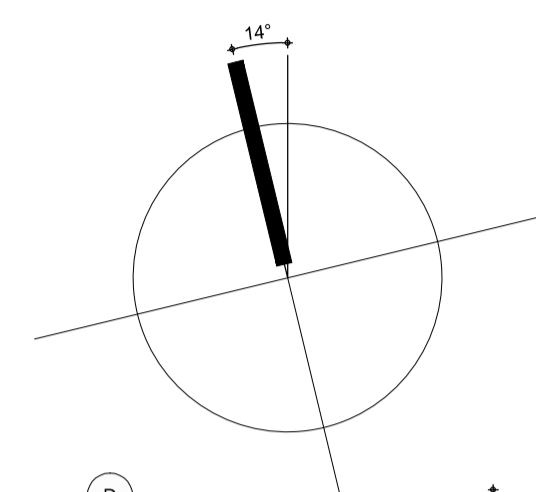

PLANTA DE DEMOLICIONES
 ESC. 1:75