



**NOMBRE DEL PROYECTO:**  
**ESPACIOS DE VIDA**  
MINISTERIO DE CULTURA

**BIBLIOTECA**

**VIGIA DEL FUERTE**  
**ANTIOQUIA**

**CODIGO MIN. CULTURA:**  
05873

**DIRECCION DE INMUEBLE:**  
BARRIO FATIMA

**MAT. INMOBILIARIA:**  
011-8449

**PROYECTO ARQUITECTONICO:**

**COORDINADOR GENERAL DE PROYECTO**  
MINISTERIO DE CULTURA  
**ARQUITECTO**  
JORGE ALBERTO GIRALDO BALCAZAR

**NOTAS:**  
-No tomar medidas directamente sobre el plano.  
-No hacer modificaciones a los planos sin la autorización de los arquitectos encargados.  
-Este plano anula a los anteriores a esta fecha.  
-Verificar y confrontar las medidas en obra.


**OBSERVACIONES:**

**CONTENIDO:**  
  
PLANTA DE CUBIERTAS  
FACHADA 2

**ESCALA:** 1:75 **FECHA:** JULIO 2015

**PLANO DE REFERENCIA:**

PROY-ARQ-04-VIGIA DEL FUERTE-B-PL1A5 V INFRAESTRUCTURA.dwg

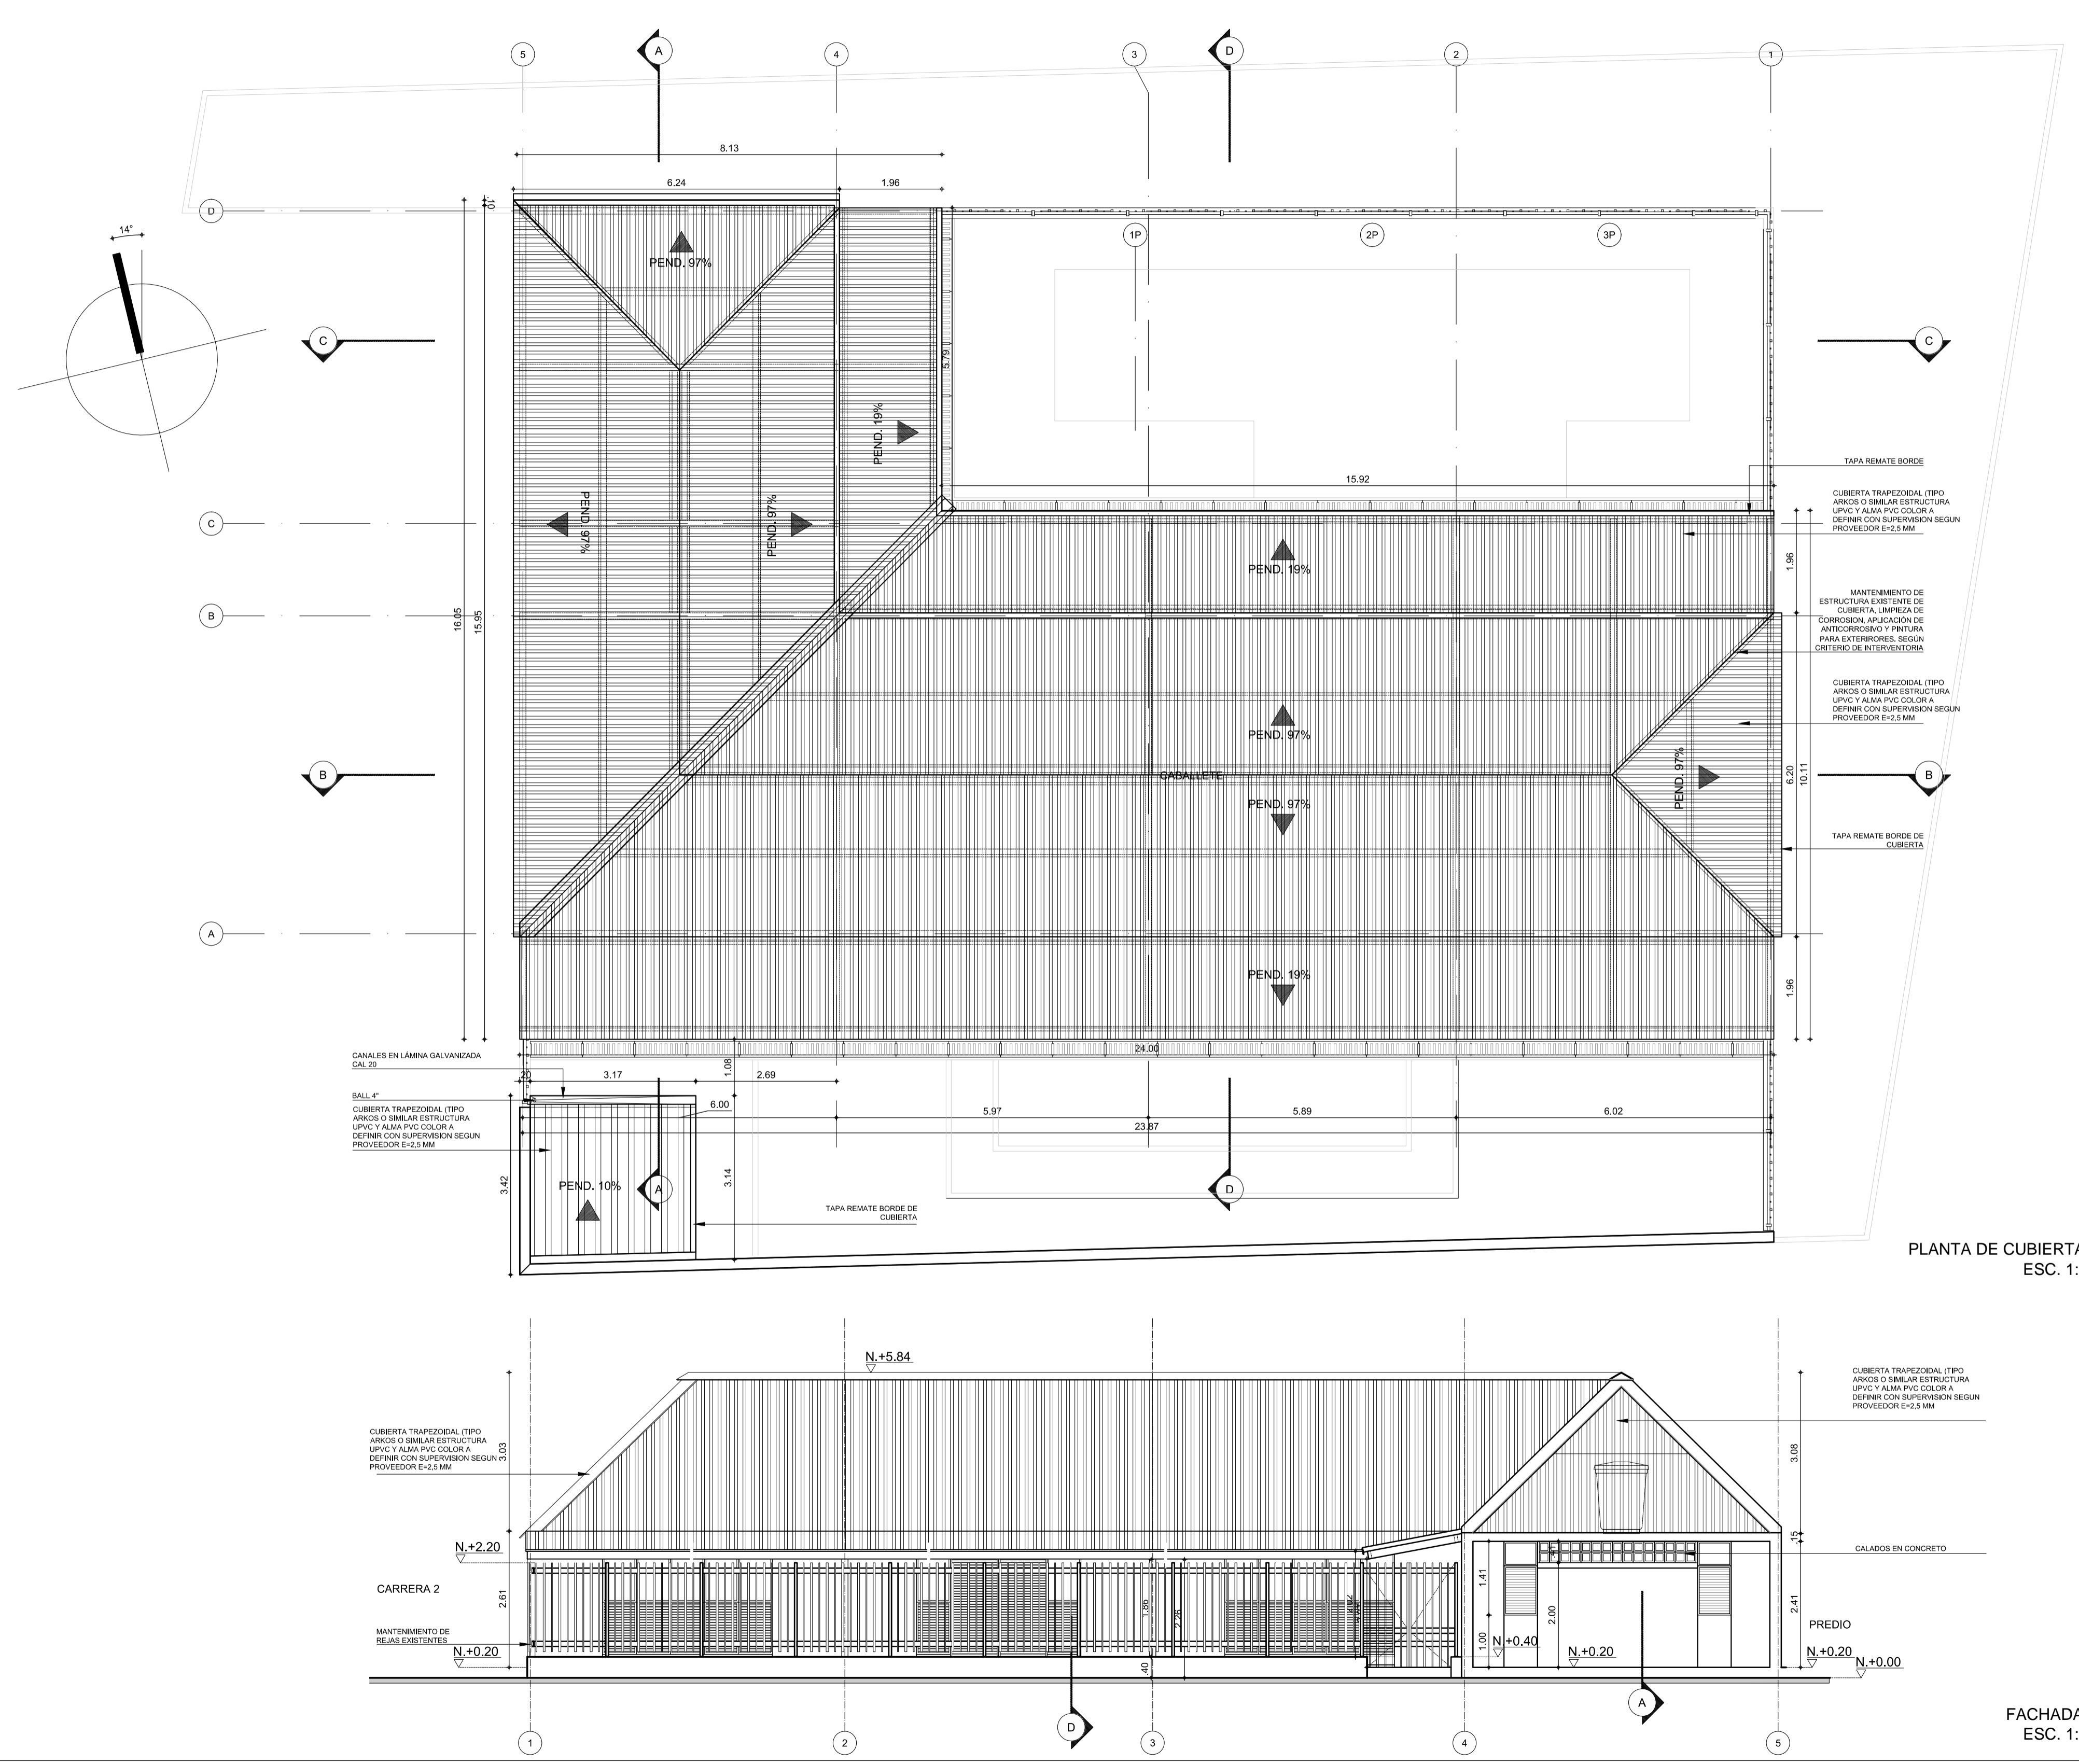

PLANTA DE CUBIERTAS  
ESC. 1:75

FACHADA 2  
ESC. 1:75