



**NOMBRE DEL PROYECTO:**  
**ESPACIOS DE VIDA**  
MINISTERIO DE CULTURA

**BIBLIOTECA**

**VIGIA DEL FUERTE**  
**ANTIOQUIA**

**CODIGO MIN. CULTURA:**  
05873

**DIRECCION DE INMUEBLE:**  
BARRIO FATIMA

**MAT. INMOBILIARIA:**  
011-8449

**PROYECTO ARQUITECTONICO:**  
ARQ. ALEJANDRO SOKOLOFF  
4312 CND

**PROYECTO TECNICO:**  
*Francisco Galvis*  
ING. FRANCISCO GALVIS  
25202-55781 CN

**ASESOR MINISTERIO DE CULTURA**

**COORDINADOR GENERAL DE PROYECTO**  
MINISTERIO DE CULTURA

ARQ. JORGE ALBERTO GIRALDO B.



**NOTAS:**  
-No tomar medidas directamente sobre el plano.  
-No hacer modificaciones a los planos sin la autorización de los arquitectos encargados.  
-Este plano anula a los anteriores a esta fecha.  
-Verificar y confrontar las medidas en obra.

**OBSERVACIONES:**

**CONTENIDO:**  
PLANTA PRIMER PISO  
RED DE SUMINISTRO

**ESCALA:** 1:75 **FECHA:** 07 - FEB / 2014

**PLANO DE REFERENCIA:**  
PROY-HS-04-VIGIA DEL FUERTE-B-PL 1 AL 4.dwg

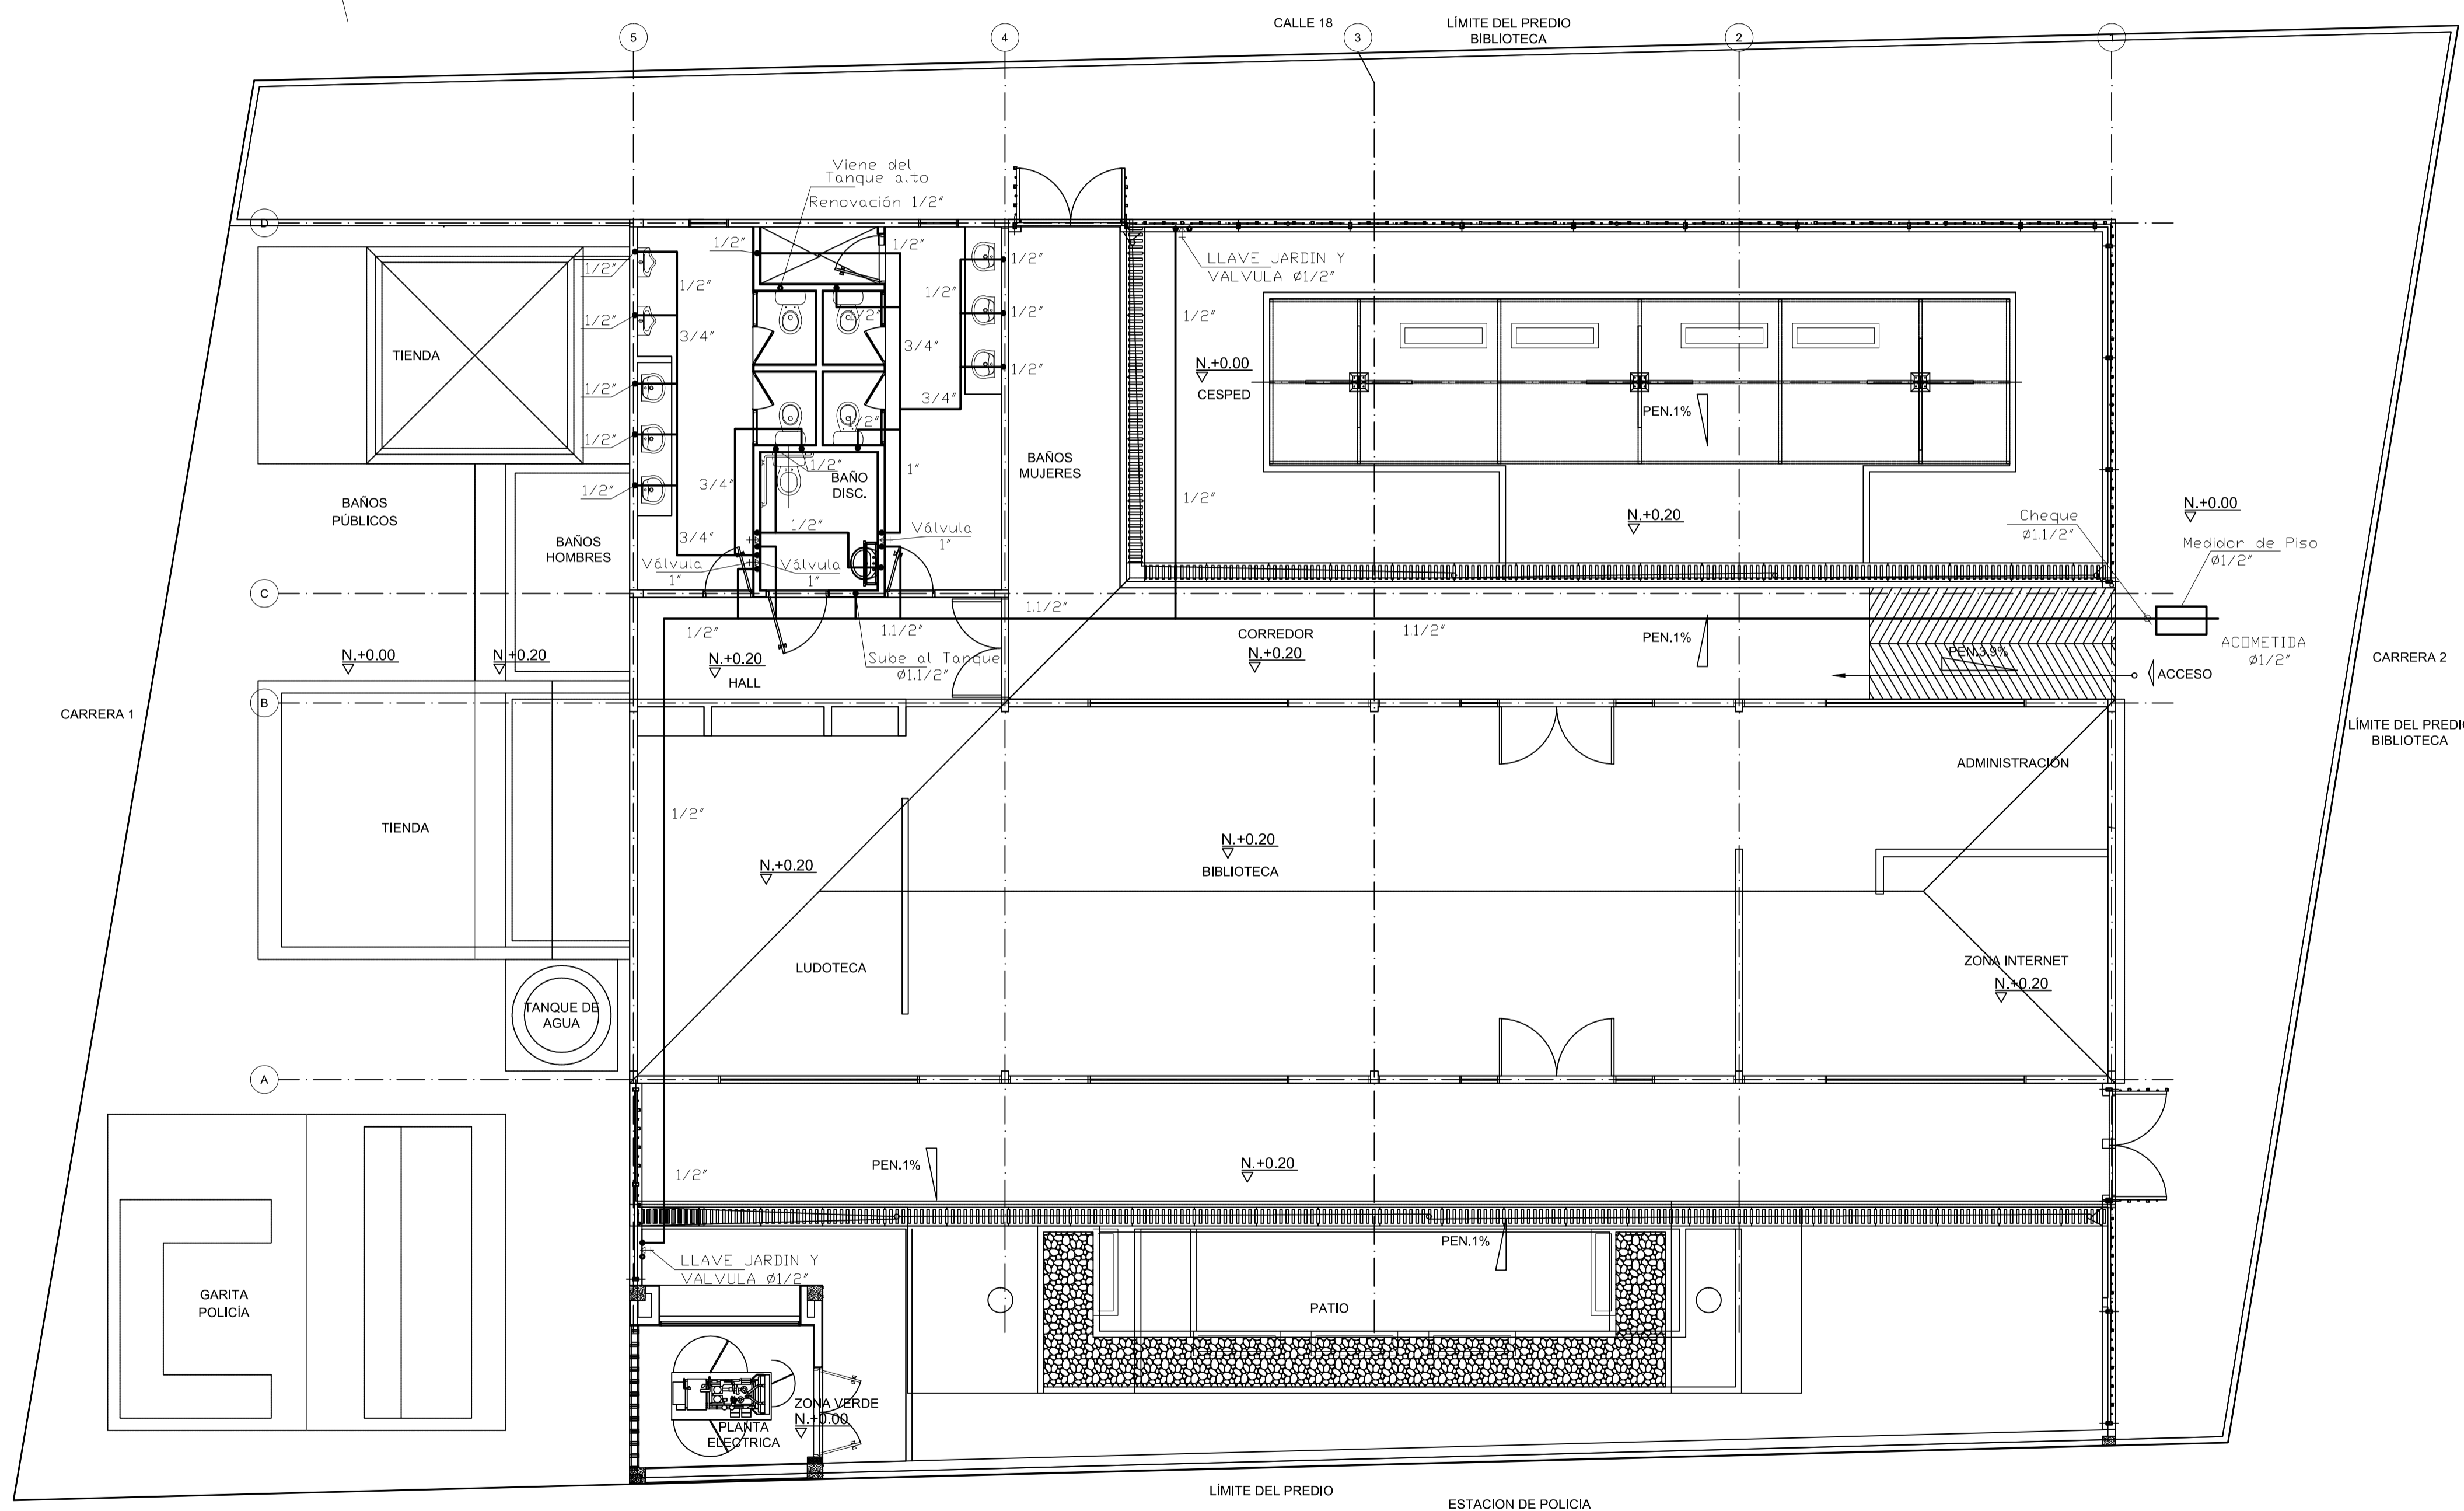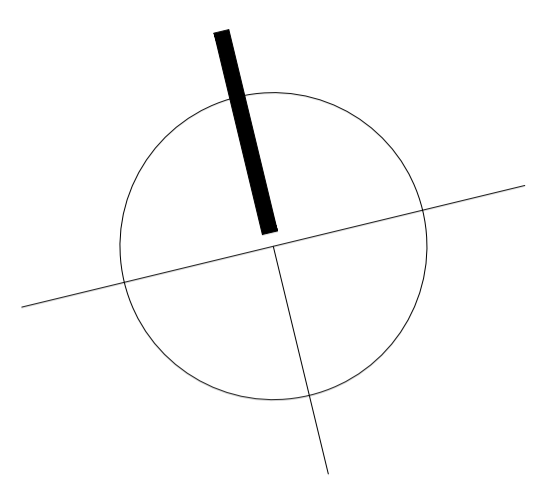

LÍMITE DEL PREDIO ESTACION DE POLICIA