



M5 - PRIMER PISO 1/100 01

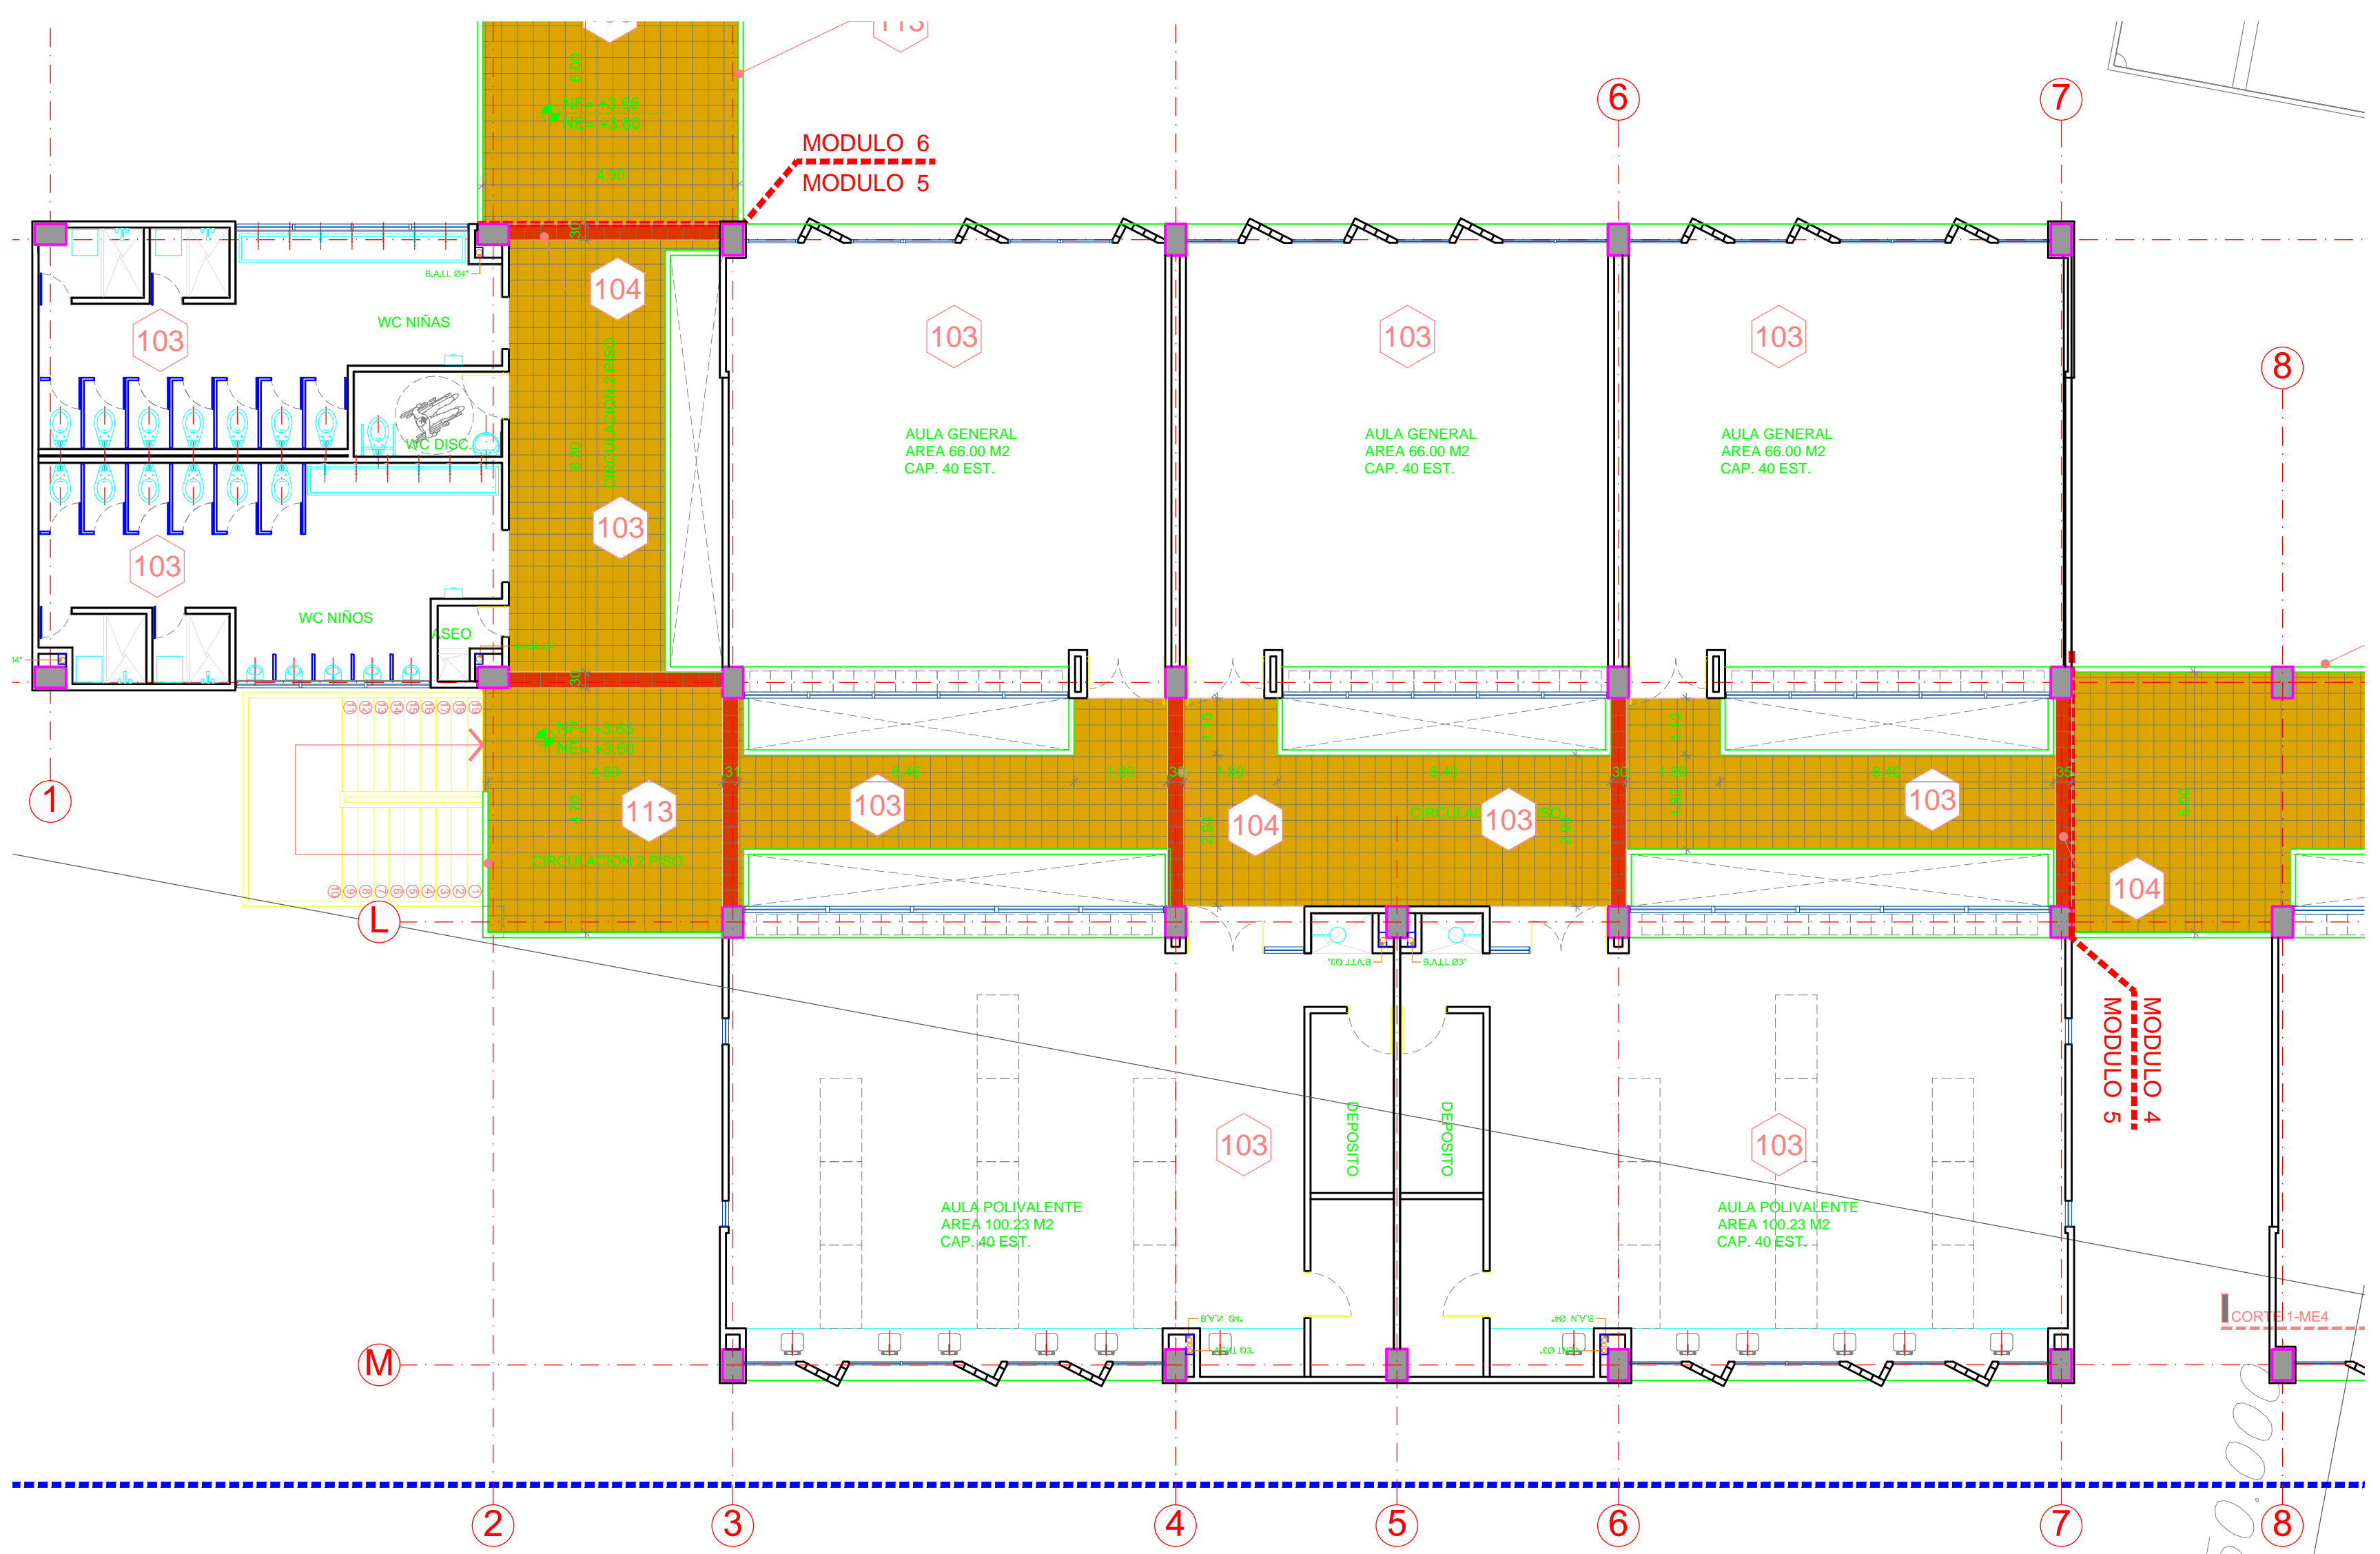

M5 - SEGUNDO PISO 1/100 02

- CMS TRAFICO PEATONAL  
LIVIANO COLOR GRIS
101. DILATACIONES EN LADRILLO TOLETE  
COLOR TERRACOTA
102. LOSETA DE CONCRETO 40X40X6  
CMS TRAFICO PEATONAL  
LIVIANO COLOR OCRE
103. PISO EN TABLETA DE GRES  
30.5X30.5 CMS ALFA ANTIDSLIZANTE  
REF. SAHARA O SIMILAR
104. PISO EN TABLETA DE GRES  
30.5X30.5 CMS ALFA ANTIDSLIZANTE  
REF. ROJO O SIMILAR
105. BORDILLO PREFABRICADO EN  
CONCRETO E=15
106. ADOQUIN ECOLOGICO GRIS 40X60X6  
CMS
107. CONCRETO ALISTADO AFINADO
108. PAVIMENTO ASFALTICO PARA CANCHA  
DEPORTIVA
109. PISO EN CONCRETO ESTAMPADO  
COLOR VERDE, MOTIVO ROMPECABEZAS O  
SIMILAR
110. BORDILLO EN CONCRETO FUNDIDO EN  
SITIO E=50 CMS
111. BORDILLO CONTENEDOR DE RAICES A70  
REF. TITAN O SIMILAR.
112. ADOQUIN EN CONCRETO RECTANGULAR,  
COLOR GRIS 20X10X6 CMS TRAFICO  
VEHICULAR LIVIANO COLOR GRIS REF.  
KREATO O SIMILAR.

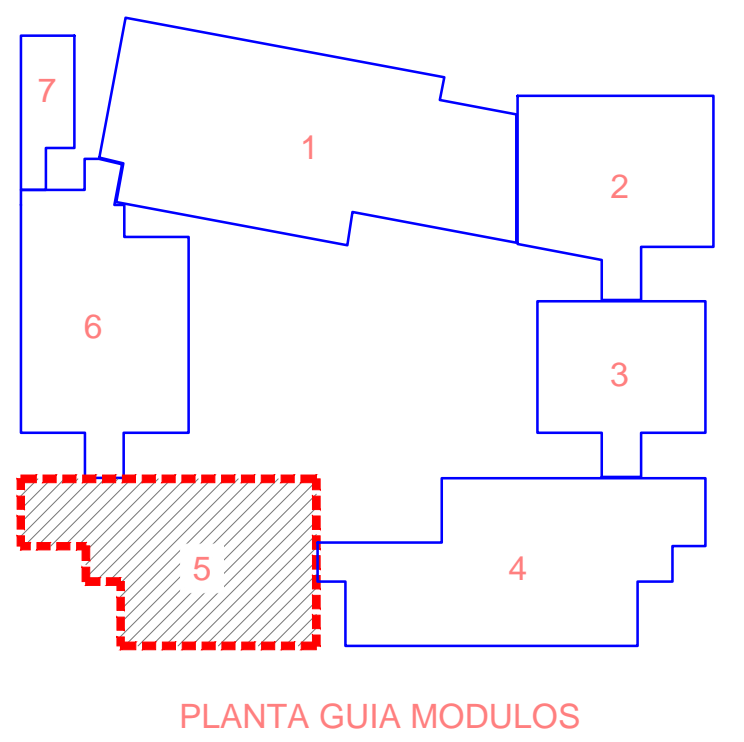


PLANTA GUIA MODULOS

DPI-05

12.04.2019

ESC: IND  
RV00

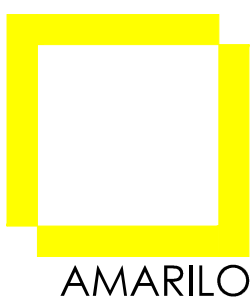

PROYECTO DE CONSTRUCCIÓN Y  
DOTACIÓN DE  
ESTABLECIMIENTOS EDUCATIVOS  
PARA EL MACROPROYECTO DE  
INTERÉS SOCIAL NACIONAL  
CIUDAD VERDE

INSTITUCION EDUCATIVA TIPO A  
COLEGIO PUBLICO No 3  
Equipamento No 15  
MUNICIPIO DE SOACHA - CUNDINAMARCA

Contenido  
MODULO ESTRUCTURAL 5  
PLANTA GENERAL PISO 1 & 2  
DETALLE PISOS

Diseño Arquitectónico  
Arq. Juan Carlos Becerra G.  
Mat. P. A25111999-79533647  
V. B. Amarillo  
Ing. Ivan Camilo C.  
Archivo CAD  
CVE15-DPISOS(ABR.06.19).dwg

KOLLEKTIV IDEAS S.A.S  
NIT. 900870866-8  
3115069292 - 3102475094  
www.kollektivideas.com  
info@kollektivideas.com

