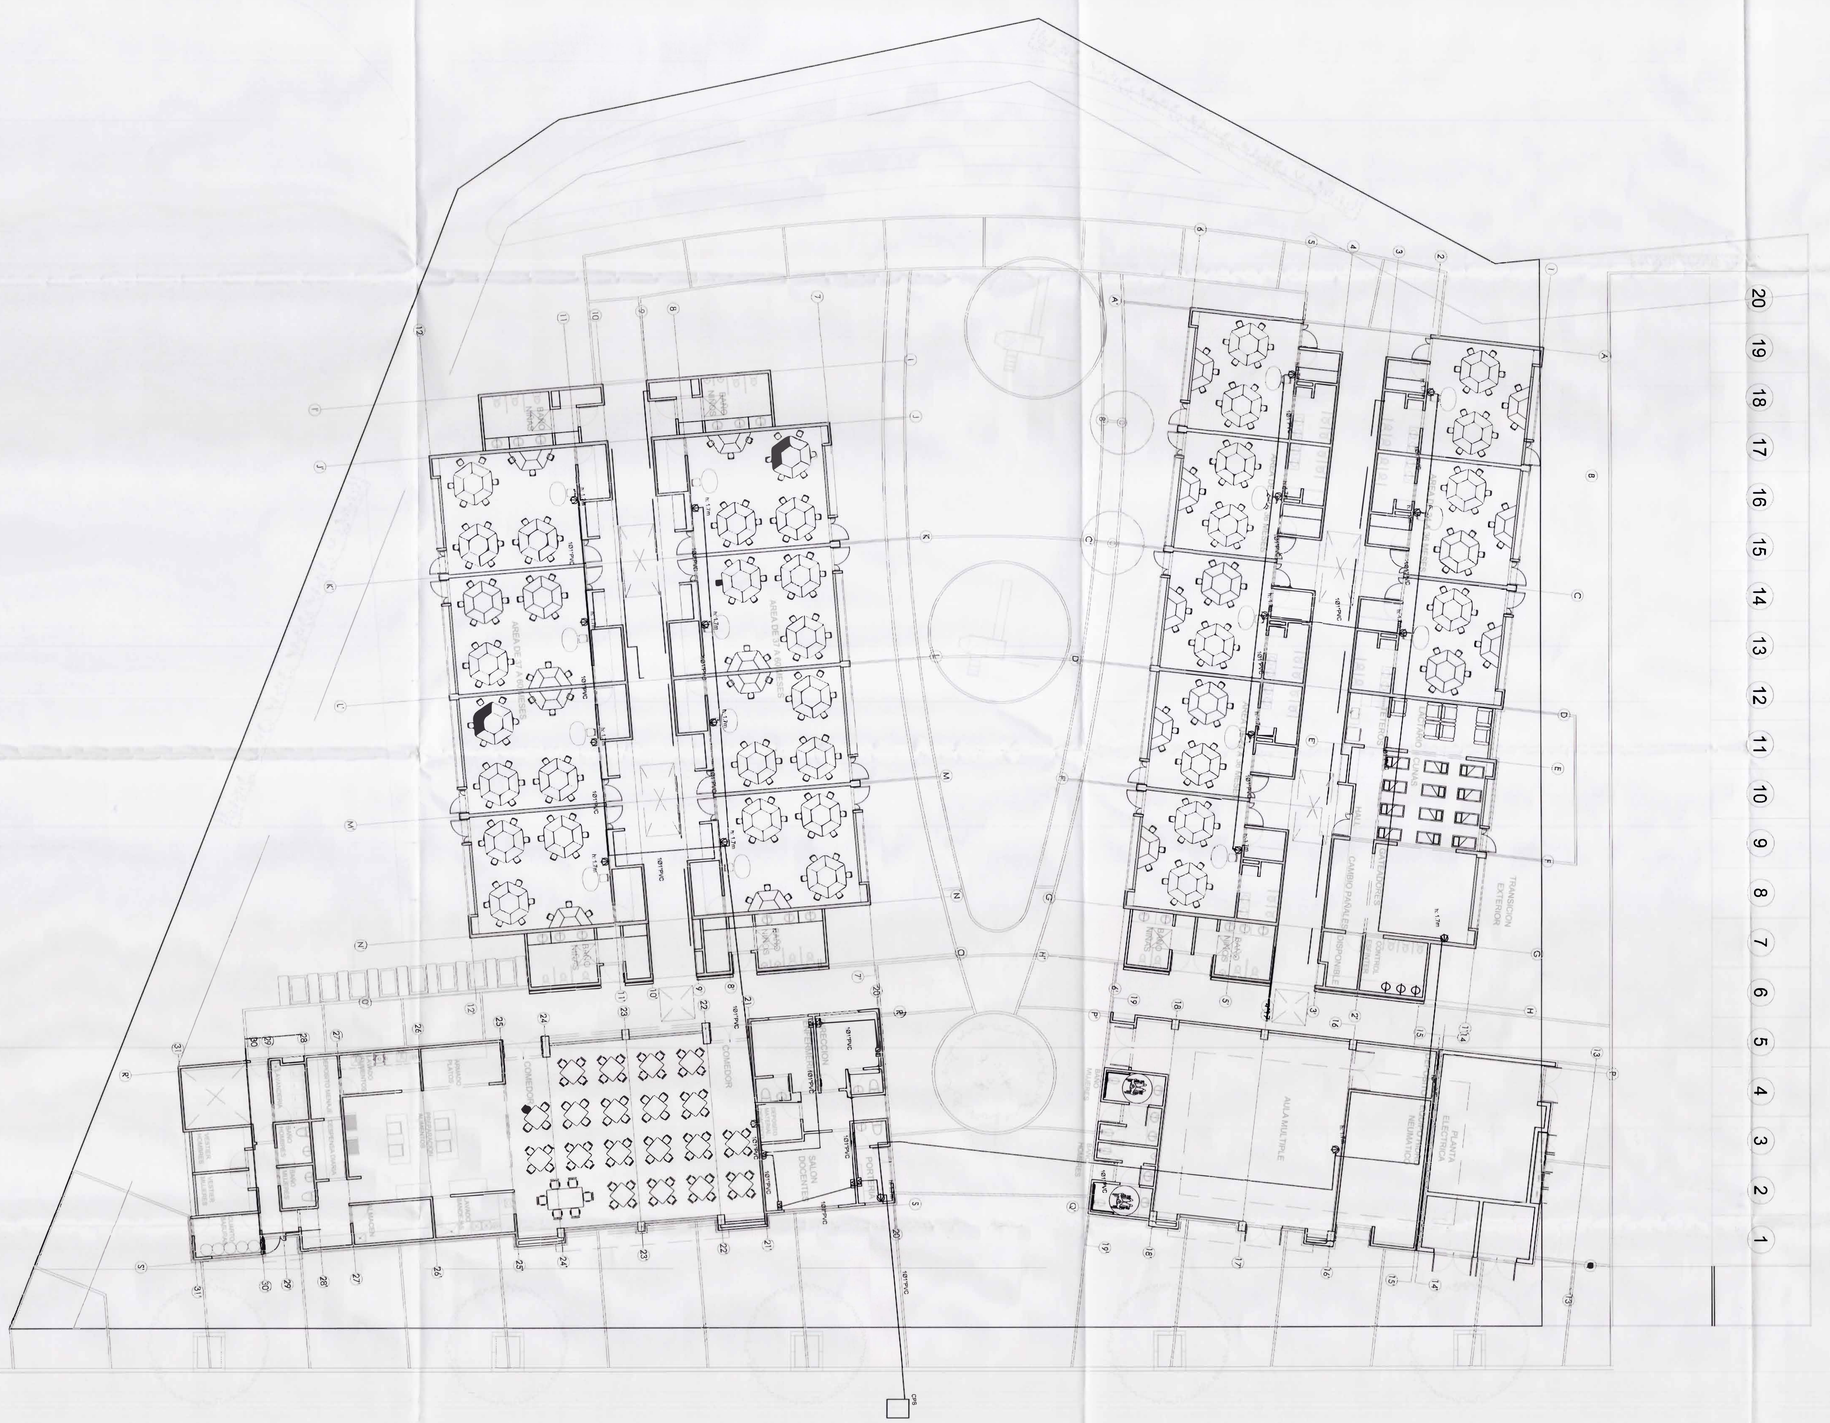
AREA DE JUEGOS
AREA DE JUEGOS
COMEDOR
COMEDOR
SALON DOCENTES
AULA MULTIPLE
PLANTA ELECTRICA
CAMBIO PAÑALES DISPONIBLE
TRANSICION EXTERIOR
BAÑO NIÑOS
BAÑO NIÑAS
BAÑO NIÑOS
BAÑO NIÑAS
BAÑO DOCENTES
BAÑO DOCENTES
CAMERINO
CAMERINO
CAMERINO