

CONVENCIONES

- REGISTRO
- CHEQUE
- LIMPIERIA
- A.F. — AGUA FRIA
- A.C. — AGUA CALIENTE
- B.A.F. — BALNATE AGUA FRIA GRABADO
- B.A.F.P. — BALNATE AGUA FRIA PRESION
- C.A.F.P. — COLUMNA AGUA FRIA PRESION
- C.A.F. — COLUMNA AGUA FRIA
- A.F.S. — BALNATE AGUA FRIA INCENDIO
- A.F.S. — AGUA FRIA SERVICIO
- L.M. — LLAVE MANUERA
- MED. — MEDIDOR
- A.F.S. — AGUA FRIA
- A.C. — AGUA CALIENTE
- D. — DIAMETRO
- A.N. — AGUAS NEGRAS
- A.L. — AGUAS LLEVIAS
- B.A.N. — BALNATE AGUA NEGRAS N. 1
- B.A.L. — BALNATE AGUA LLEVIAS N. 1
- VENT. — VENTILACION N. 1
- REV. — REVENTACION
- TUB.P.V.C. — TUBERIA PVC. SANITARIA
- TUB.P.V.C. — TUBERIA PVC. LINDAMA
- C.A. — CAJA DE INSPECCION
- A.G. — AGUAS NEGRAS
- A.L. — AGUAS LLEVIAS
- A.F.S. — AGUA FRIA SERVICIOS
- A.F.S. — AGUA INCENDIO
- S.P. — SIFON A PULGADAS
- C.4. — CODO 4 PULGADAS
- T.I. — TAPON DE INSPECCION
- C.A.F.S. — COLUMNA AGUA FRIA SERVICIOS
- G.I. — GABINETE DE INCENDIO
- C.N. — CAMBIO DE NIVEL
- L.M. — LLAVAMANOS
- L.P. — LAMPARITOS
- F. — FILTRO DRENAJE

NOTAS:

REV.	FECHA	DESCRIPCION	DIB.
00	14/07/16	EMISION PARA CONVENIENTES	
01	14/07/16	ACTUALIZACION ARQUITECTURA	
02	14/07/16	ACTUALIZACION ARQUITECTURA	
03	14/07/16	ACTUALIZACION URBANISMO	
04	14/07/16	ACTUALIZACION ARQUITECTURA	
05	14/07/16	SELECCION DE EQUIPAMIENTO DE BOMBA	
06	14/07/16	SE REVISION DENTRO DE CUARTO DE BOMBA	
07	14/07/16	ACTUALIZACION ARQUITECTURA	R.C.T.O.
08	14/07/16	SE SOLICITO DE INTERVENION SE R.C.T.O. IMPLEMENTA REG 2.1/2" ENTRE EL TUBO 11 Y 12	

b
byc Ingenieros Hidraulicos s.a.s
BOGOTA, COLOMBIA
CALLE 20 SUR OCCIDENTAL 140-40 # 300 TORRE 4 050000
E-mail: byc@byc.com.co

INGENIERO HIDRAULICO:

[Signature]
INGENIERO HIDRAULICO
M.C. CLAYTON GARCIA MORA
C.C. 20248 82832 CND
M.C. ESTHER E. ORTIZ
C.C. 20202 47361 CND

DIRECTOR CONSULTORIA:

[Signature]
DIRECTOR CONSULTORIA
INGENIERO CIVIL
M.C. CARLOS ALBERTO GARCIA
C.C. 20202 13844 CND

ESPECIALISTA INTERVERTORIA HIDRAULICA:

[Signature]
ESPECIALISTA INTERVERTORIA HIDRAULICA
INGENIERO CIVIL
M.C. CARLOS ALBERTO GARCIA
C.C. 20202 13844 CND

DIRECTOR INTERVERTORIA:

[Signature]
DIRECTOR INTERVERTORIA
INGENIERO CIVIL
M.C. CARLOS ALBERTO GARCIA
C.C. 20202 13844 CND

CONTIENE:

PLANTA PRIMER PISO Suministro

ESCALA: 1:100

FECHA: 25 AGOSTO 2016

DIGITO: R.C.T.O

PROYECTO: CDI TORRENTES SOACHA CUNDINAMARCA

CONTRATANTE: Compartir

PROYECTO: CDI TORRENTES SOACHA CUNDINAMARCA


CONVENCIONES

NOTAS:

1. EL SUMINISTRO A.C DUCHAS SE GARANTIZA MEDIANTE SISTEMA DE RADIACION SOLAR SEGUN COORDINACION DE 23 DE AGOSTO 2016, VER ESPECIFICACIONES TECNICAS PROVEEDOR.

PLANO: HS04 DE: 08 REV: 03

DISEÑO: No. 571

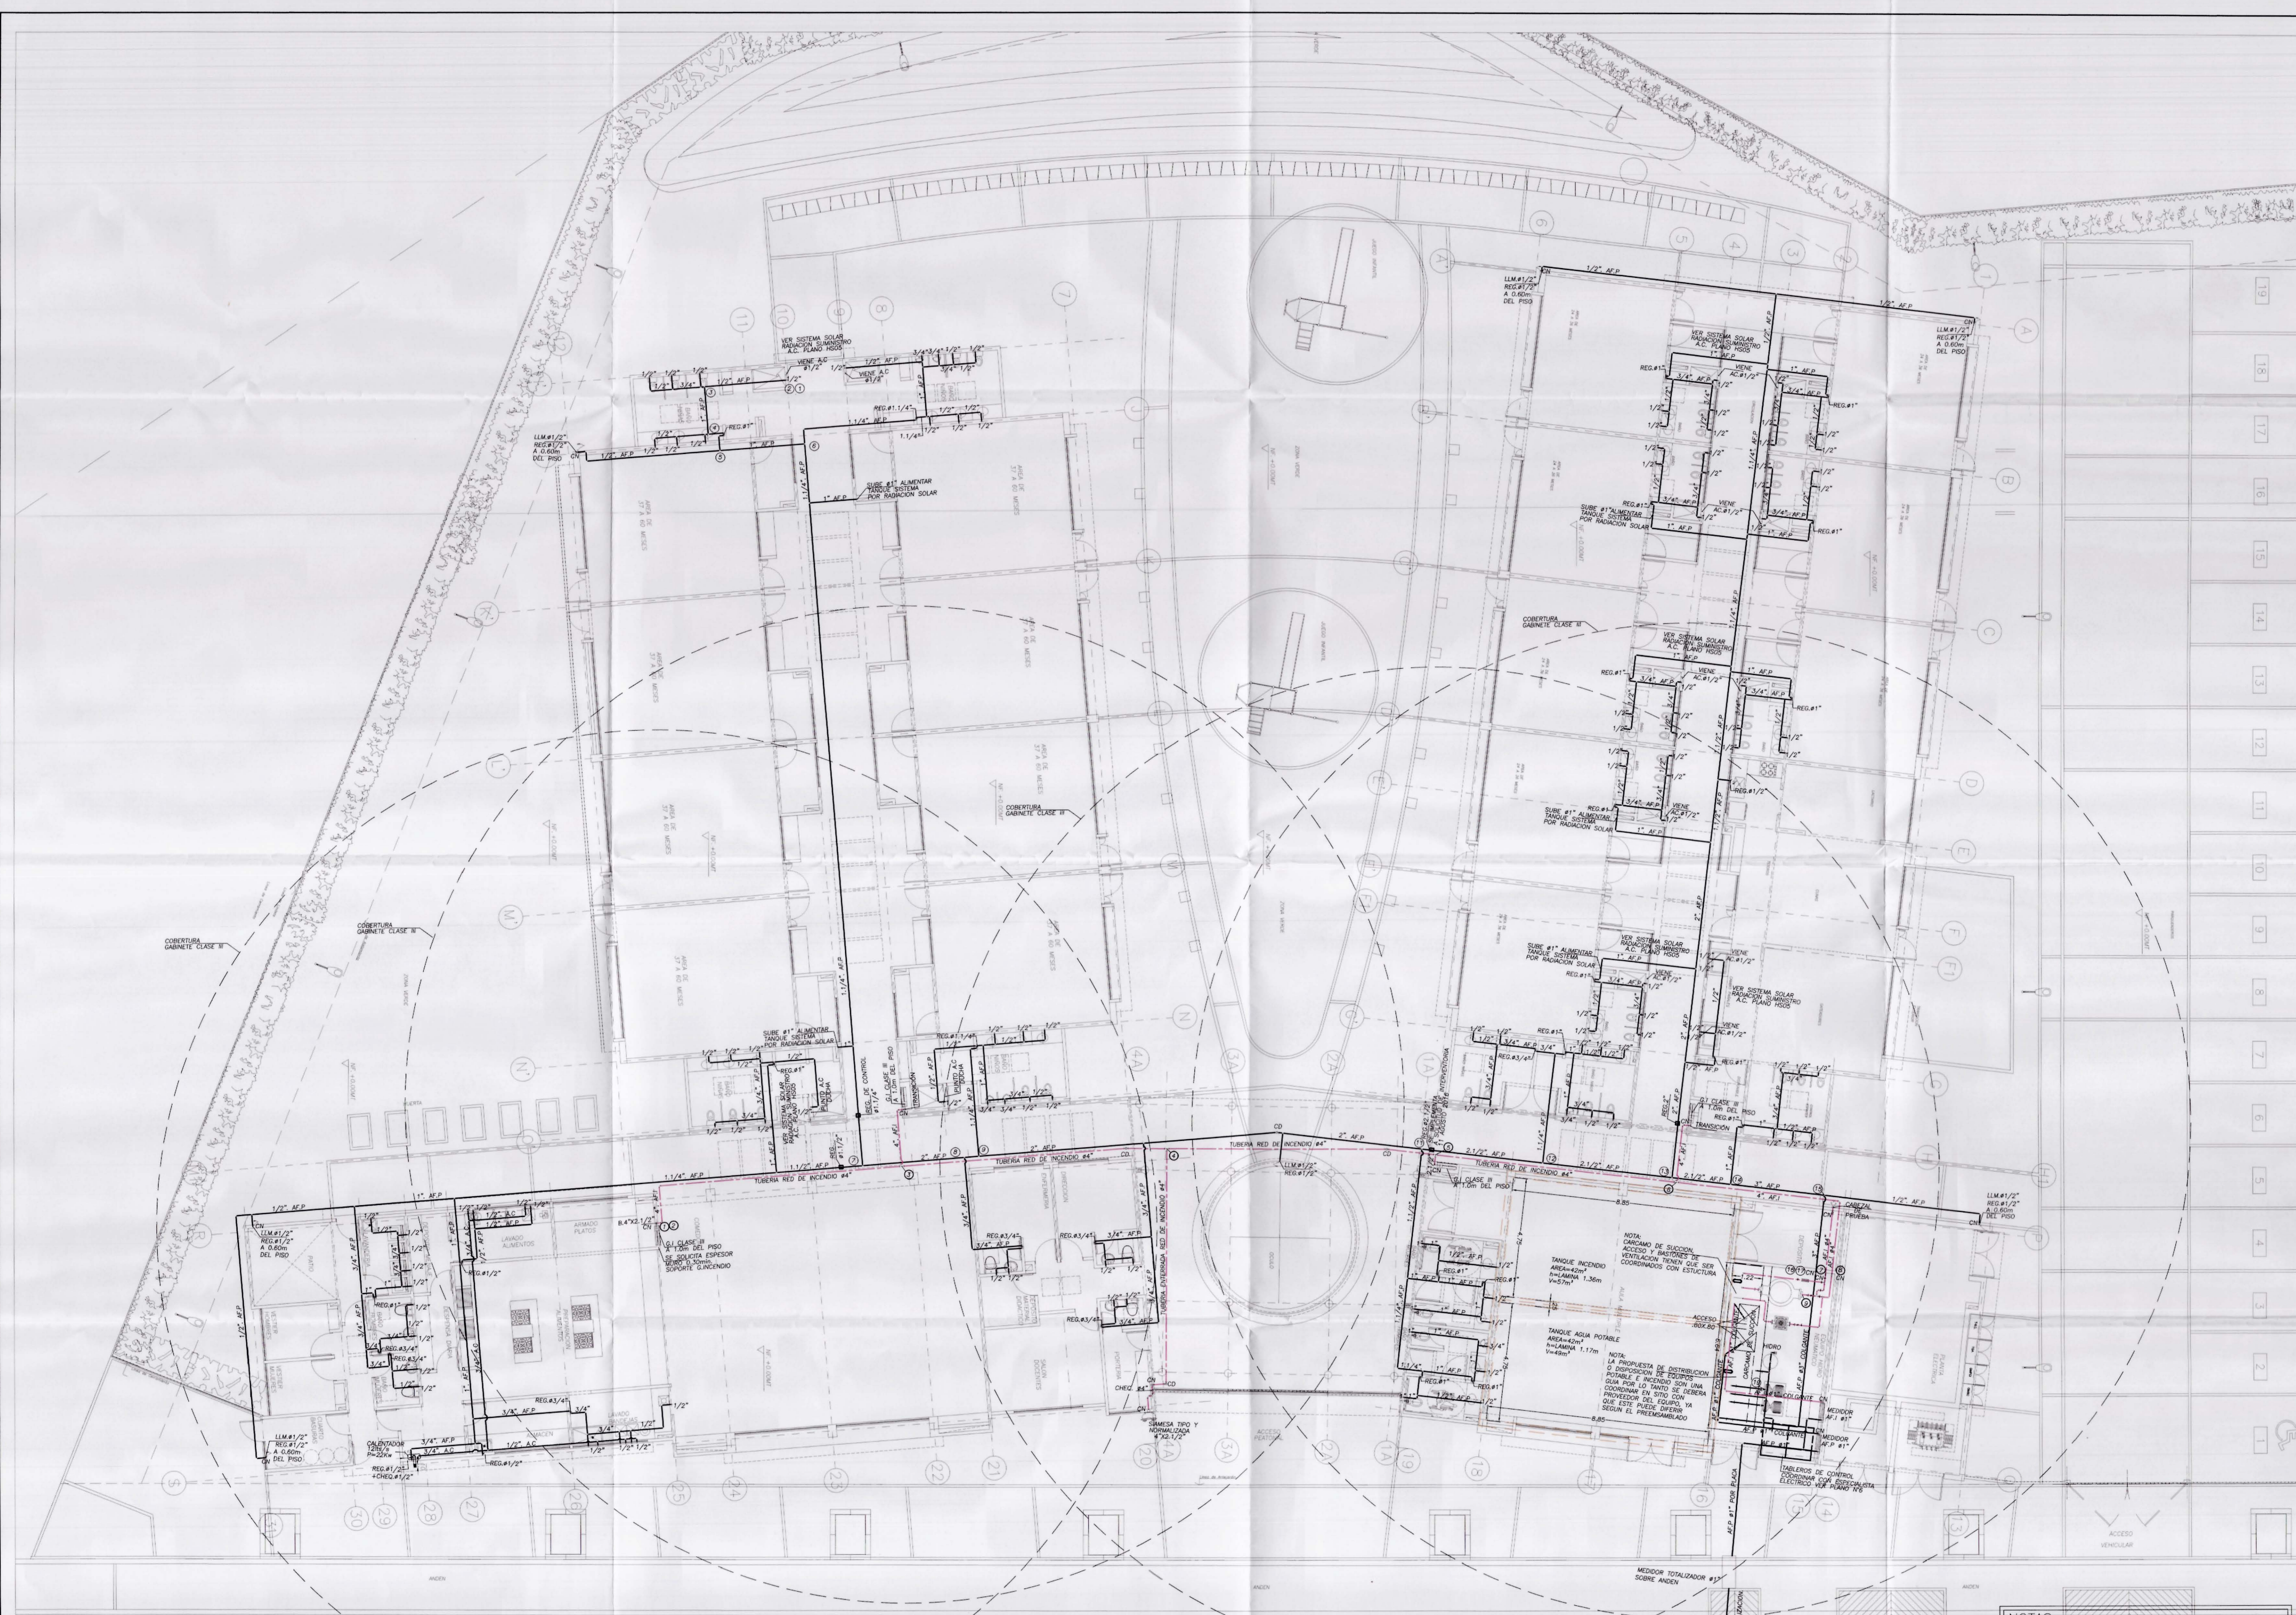

PLANTA PRIMER PISO
Suministro
Escala 1:100

NOTAS:
1. EL SUMINISTRO A.C DUCHAS SE GARANTIZA MEDIANTE SISTEMA DE RADIACION SOLAR SEGUN COORDINACION DE 23 DE AGOSTO 2016, VER ESPECIFICACIONES TECNICAS PROVEEDOR.