



Localización

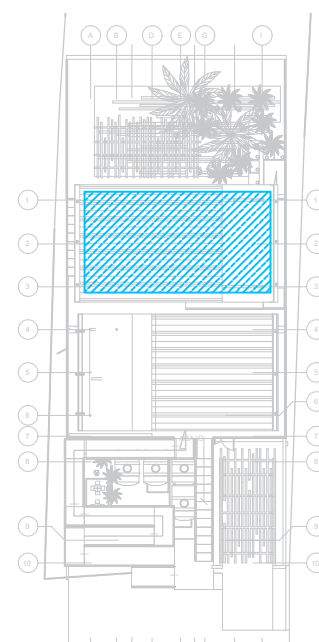


Localización

CONVENCIONES

- AN — AN — AN — RED DE AGUAS NEGRAS
- VENT — VENT — VENT — RED DE VENTILACIÓN
- PVC-S — TUBERÍA PVC SANITARIA
- PVC-L — TUBERÍA PVC LIVIANA
- REV — REVENTILACIÓN
- CN — CAMBIO DE NIVEL
- ALLOD — ALLOD — ALLOD — RED DE AGUAS LLUVIAS CUBIERTA
- ALLOD — ALLOD — ALLOD — RED DE AGUAS LLUVIAS PISO 1
- BALL — BAJANTE DE AGUAS LLUVIAS
- CN — CAMBIO DE NIVEL

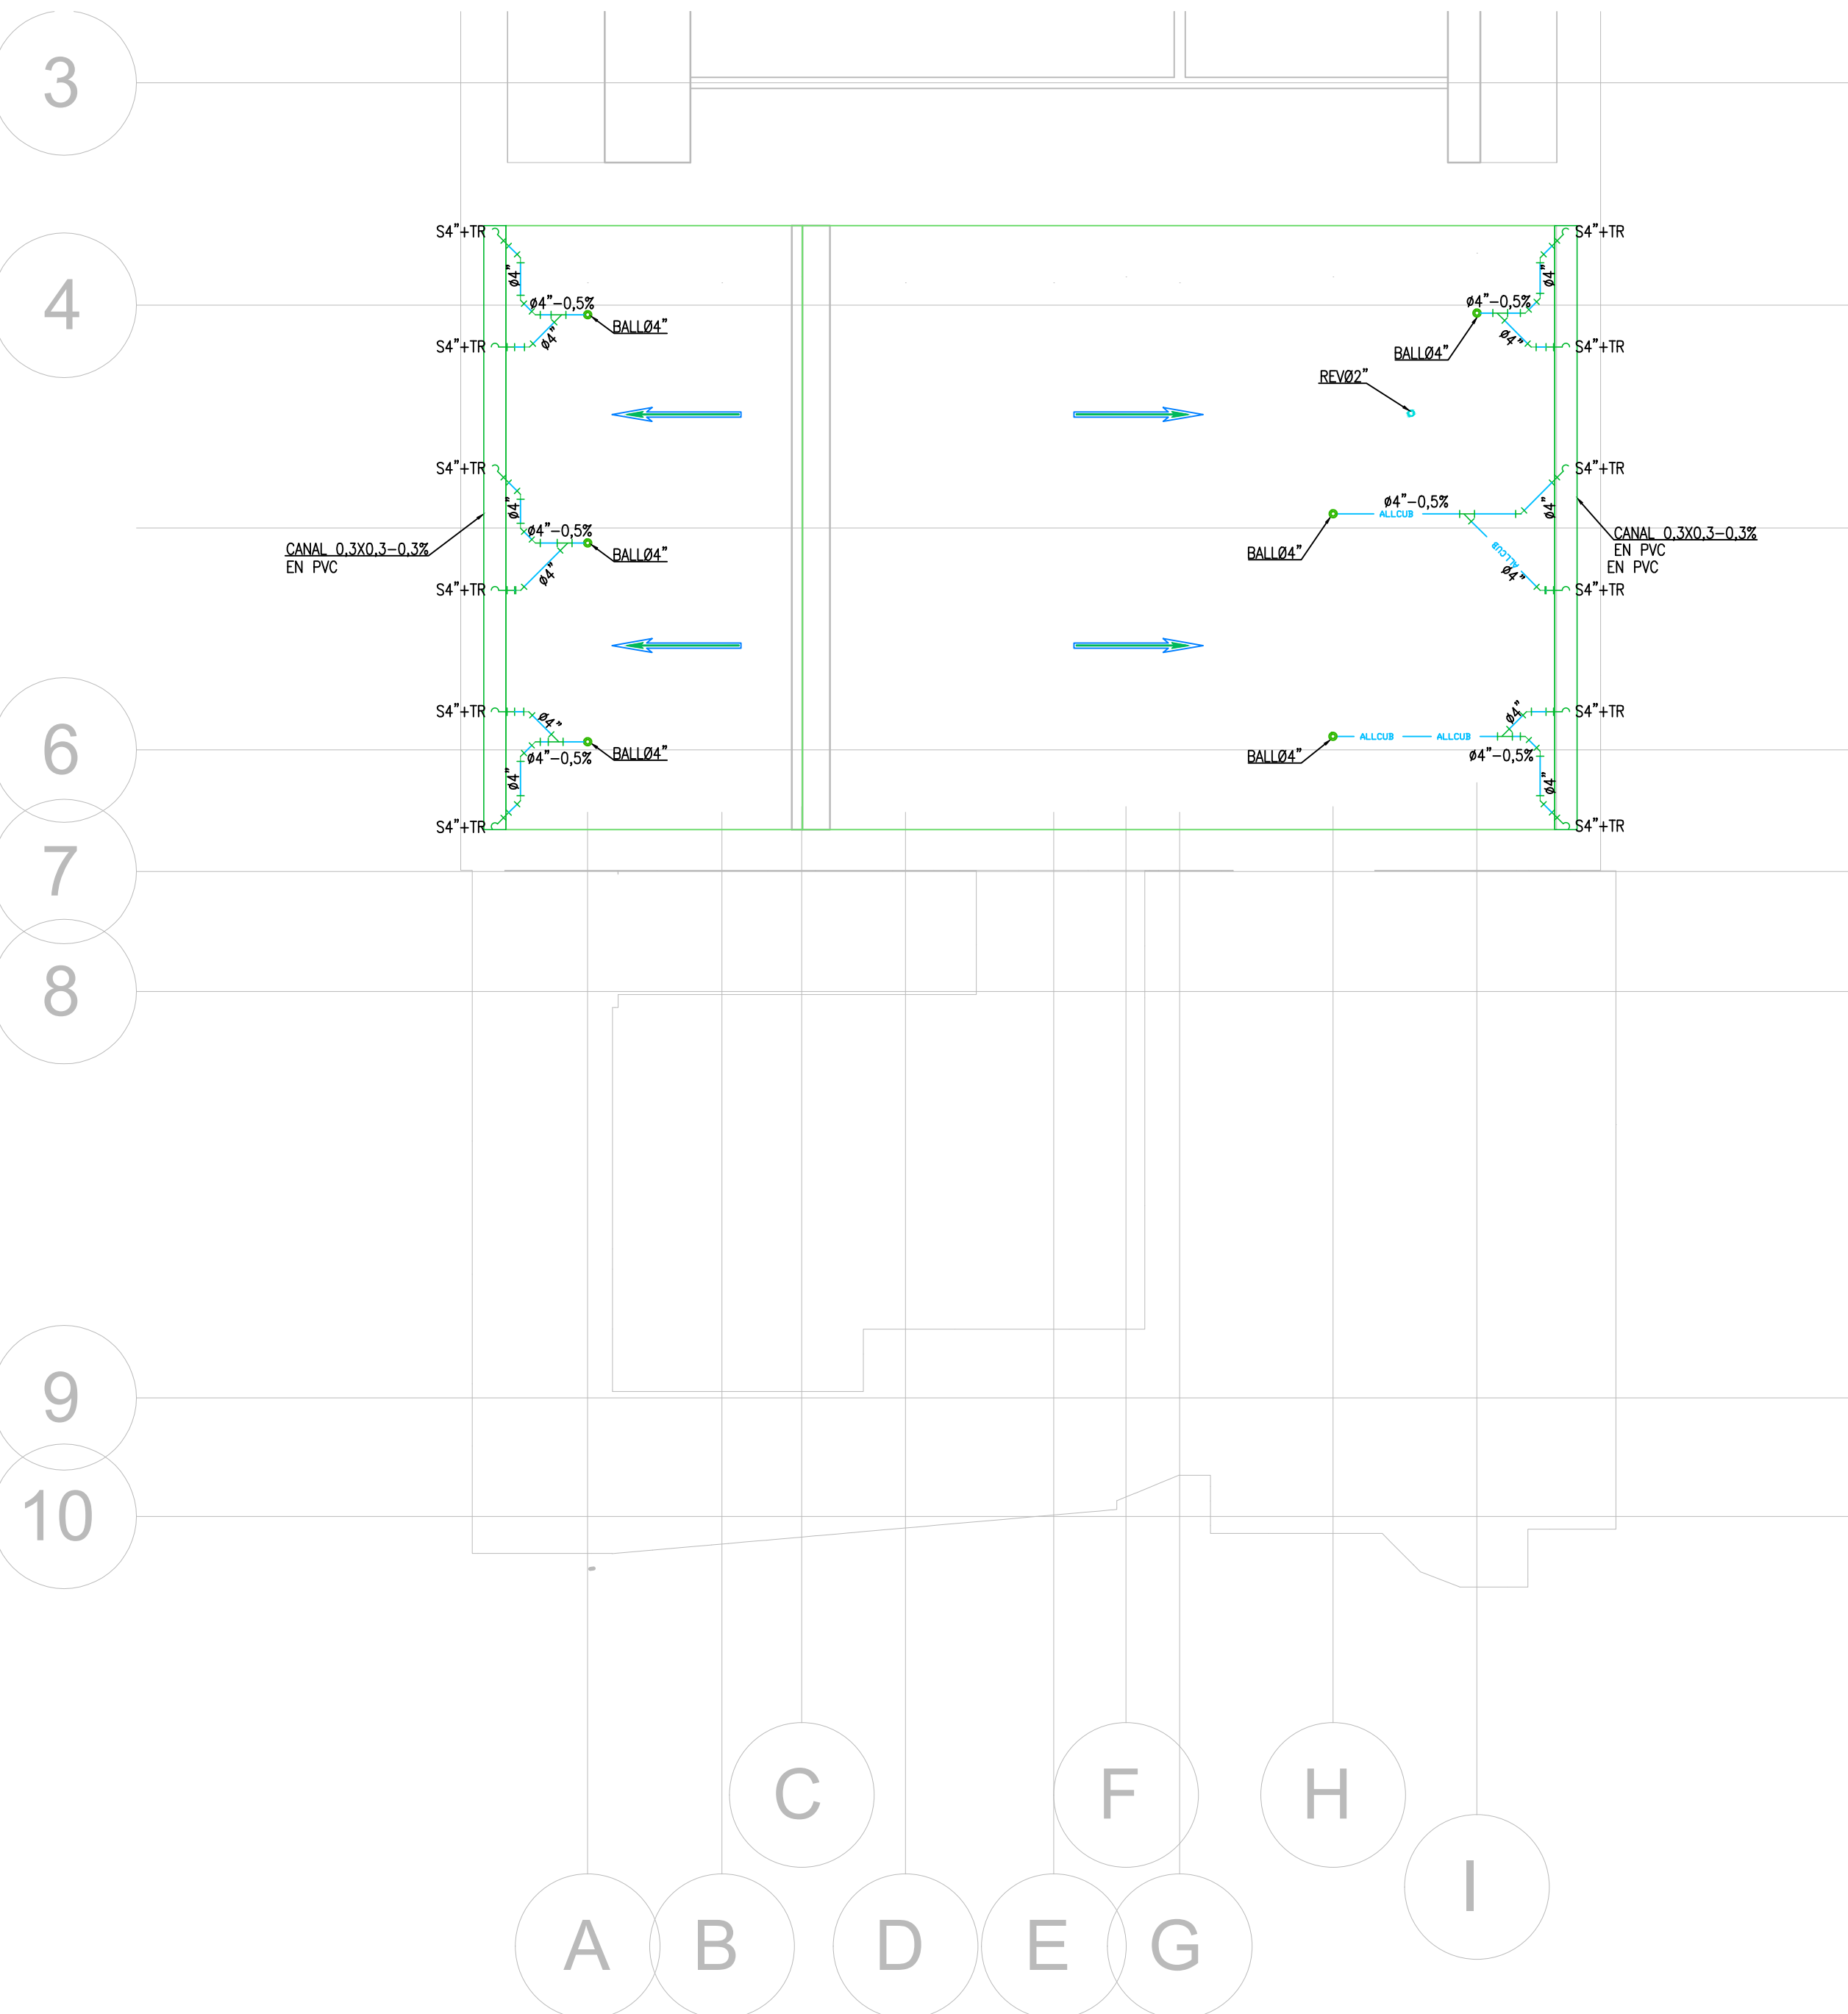

1 PLANTA CUBIERTA 1
1 : 75

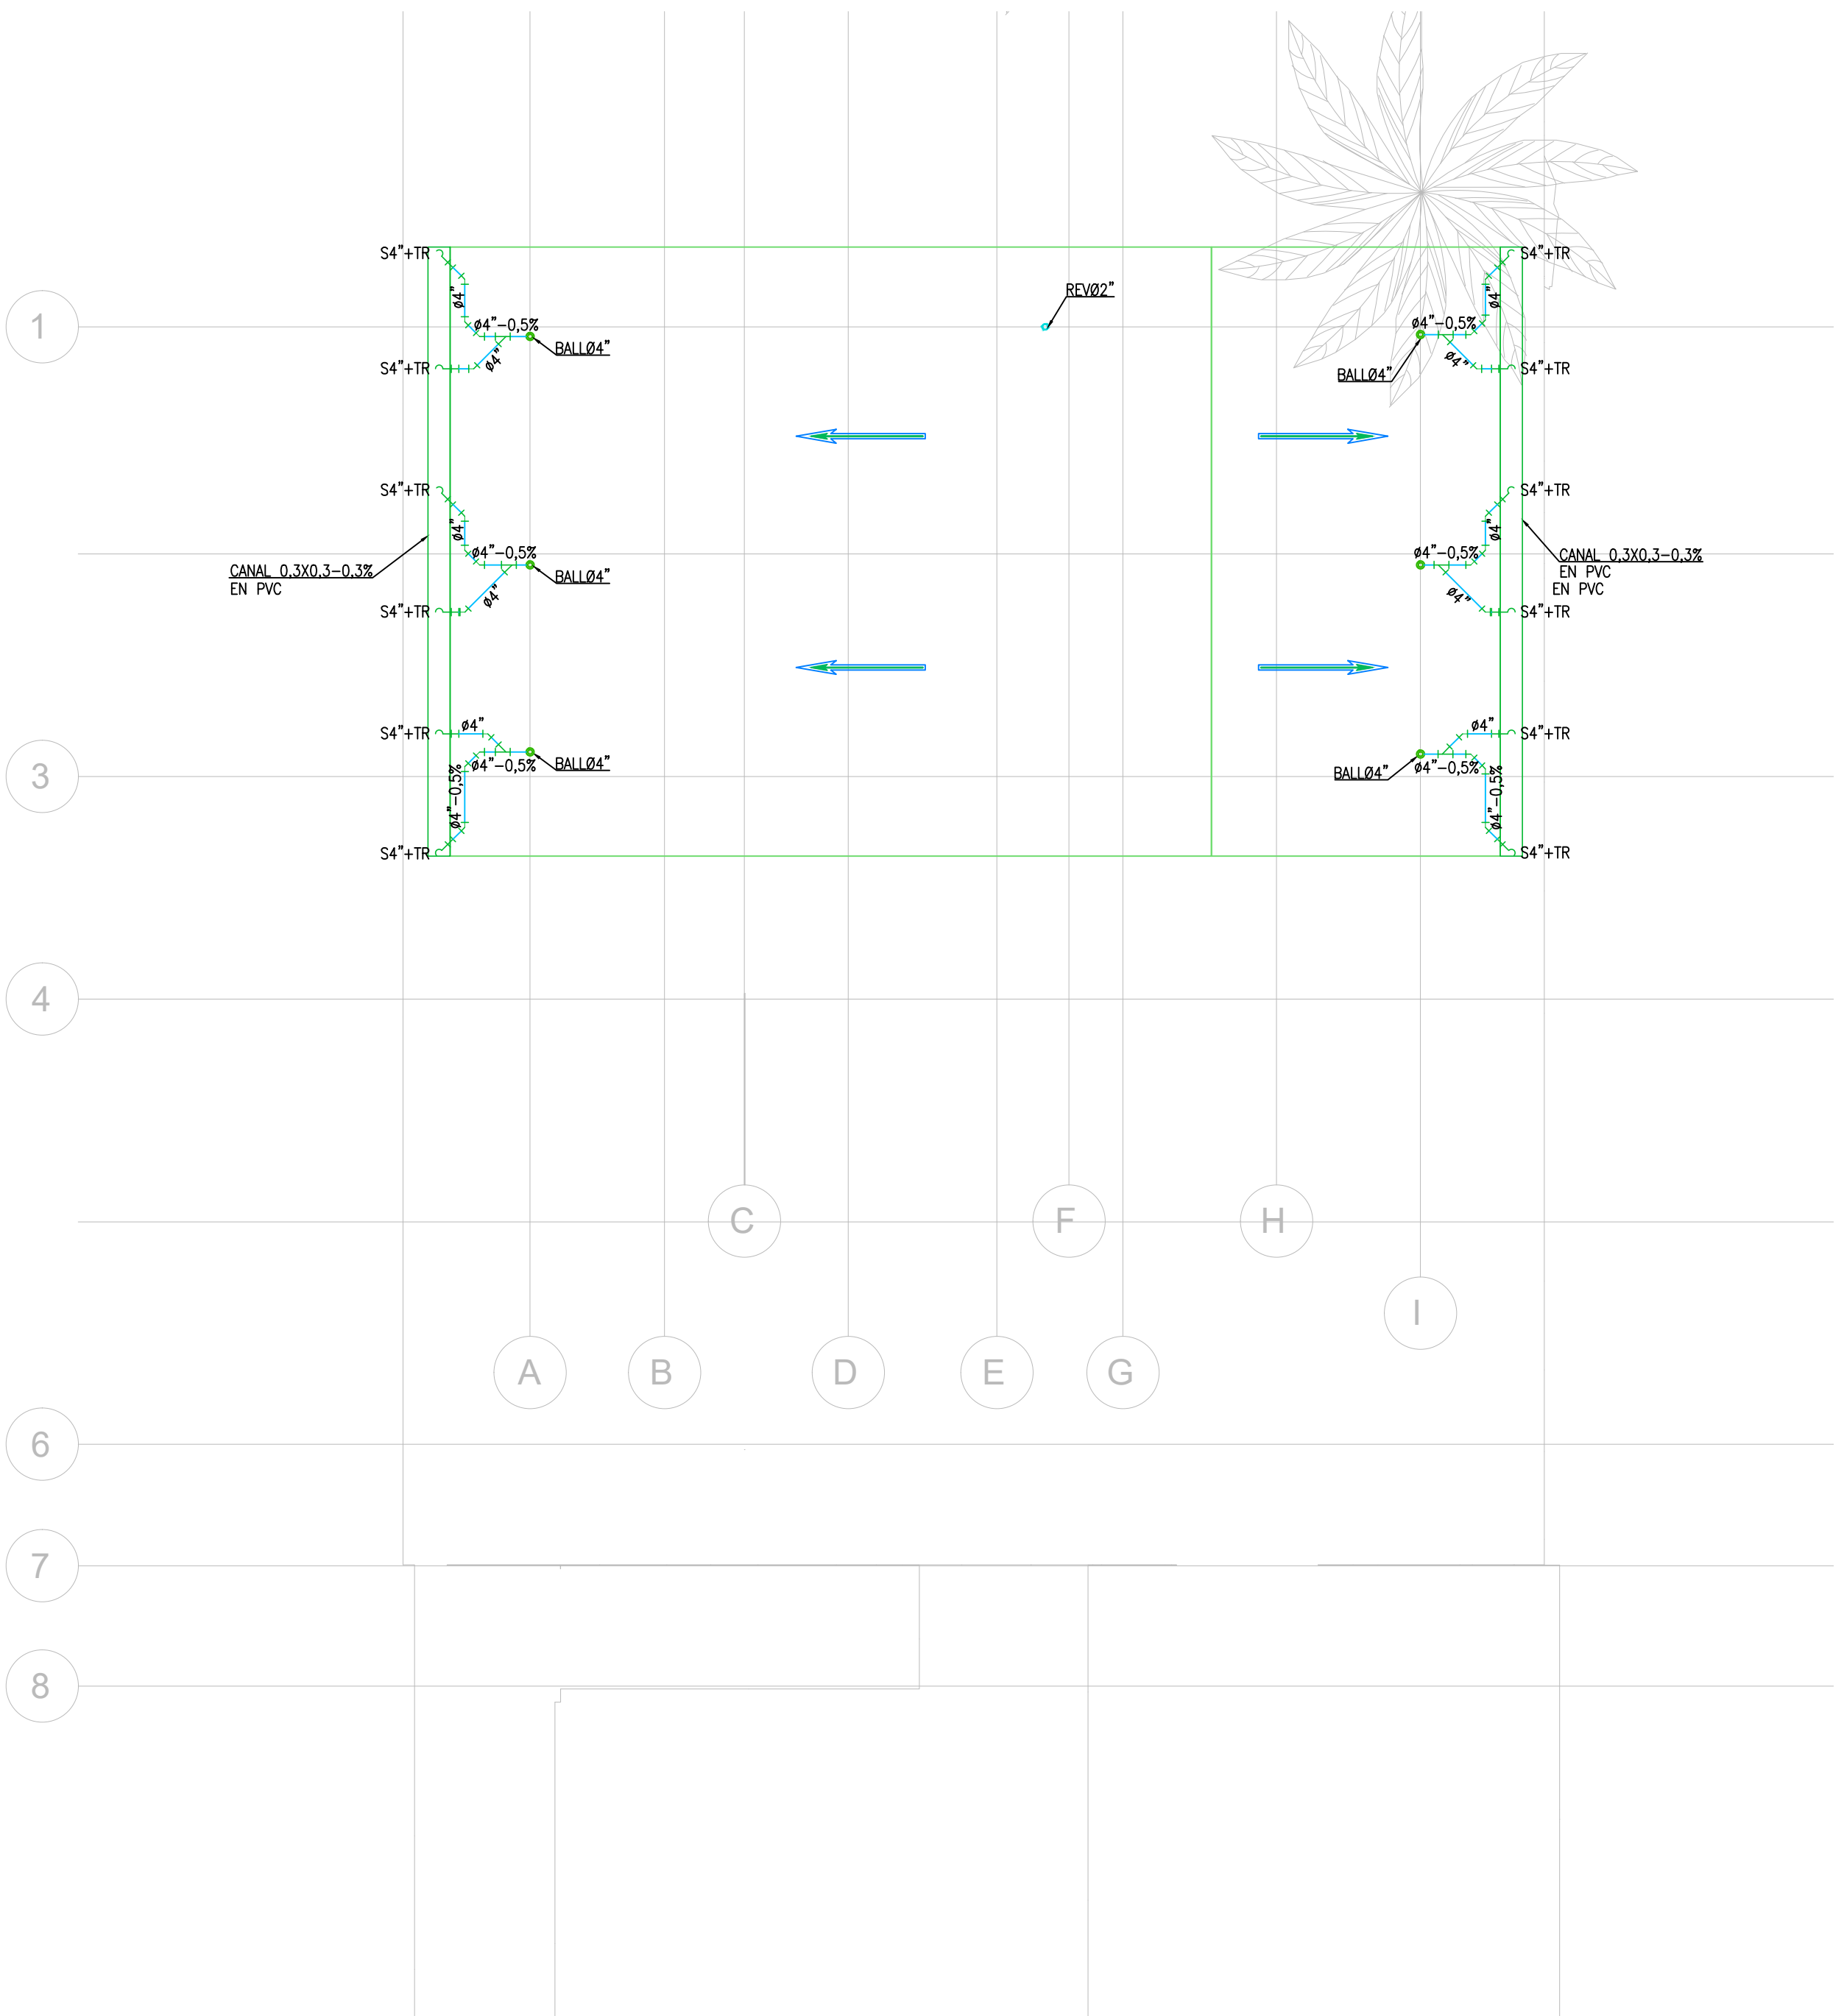


2 PLANTA CUBIERTA 2
1 : 75



PROYECTO:

FISCALIA PROVIDENCIA

SECCIONAL SAN ANDRES

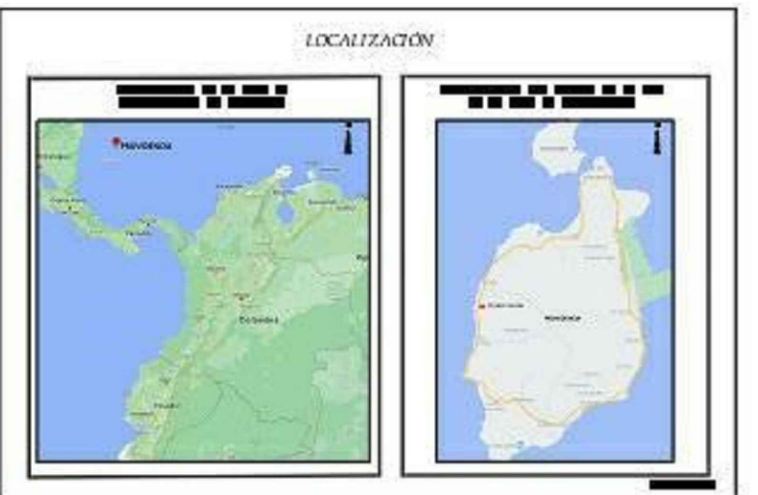

Contratista:

Ing. Fermin Aldana

Dirección:
Calle 100 No. 60 - 04 Oficina 410

Teléfono:
320 232 6874

Correo electrónico:
fealdana1659@gmail.com

Vo Bo:

Arq. SANDRA CARMENZA MENDEZ SILVA.
JEFE DE ADMON SEDE Y CONSTRUCCIONES

DISEÑO:

Arq. MANUEL RICARDO LOPEZ ROZO

Matricula Profesional: A 243322010

Magister en Diseño Arquitectónico Avanzado.

Profesional de Gestión Grado III

Descripción	Fecha

FISCALIA GENERAL DE LA NACION



CONSULTOR HIDRÁULICO:

Ing. Beatriz Andrea Dávila Giraldo

Matricula Profesional: 25202-287944 CND

Fecha 24 MAYO 2021

Planta Nivel de Anden Red
de Suministro y Detalles