




1 PLANTA NIVEL ANDÉN
1:75

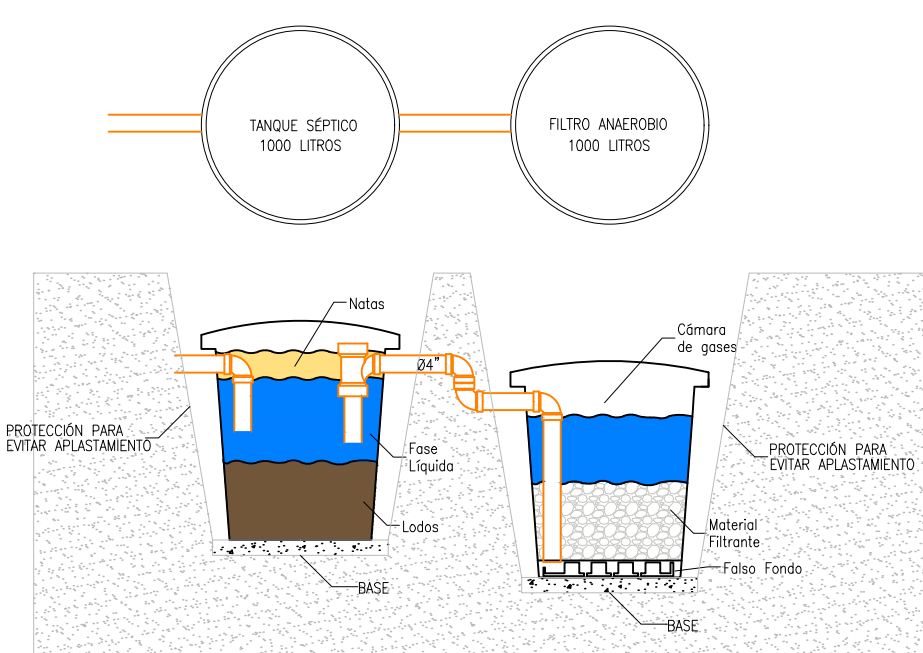


2 Detalle Sistema Séptico
SIN ESCALA

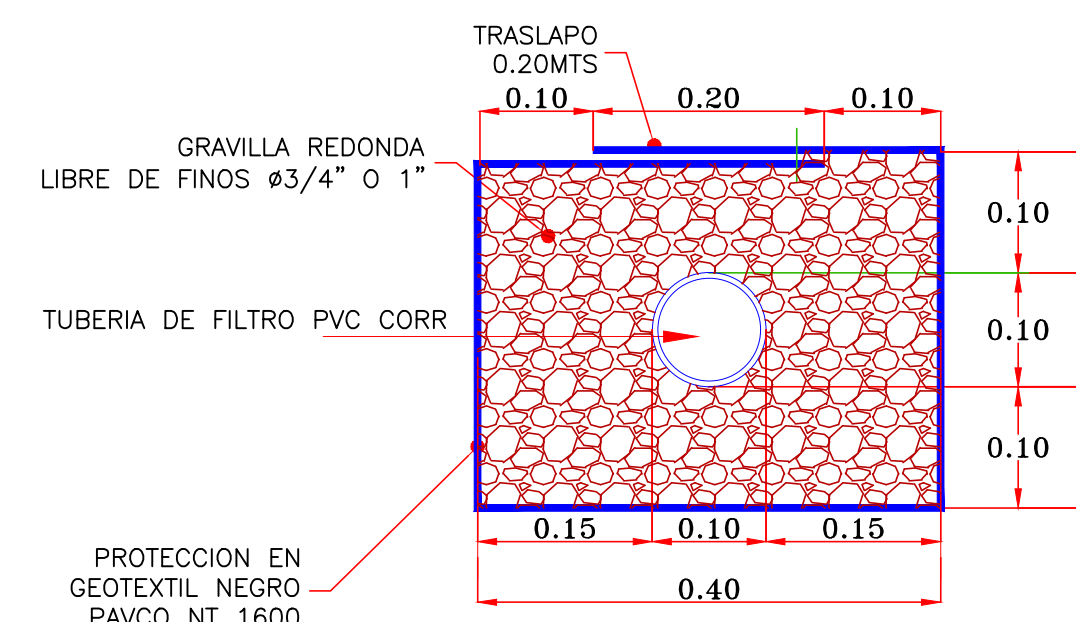


3 Detalle Filtro Tubería de 4"
SIN ESCALA

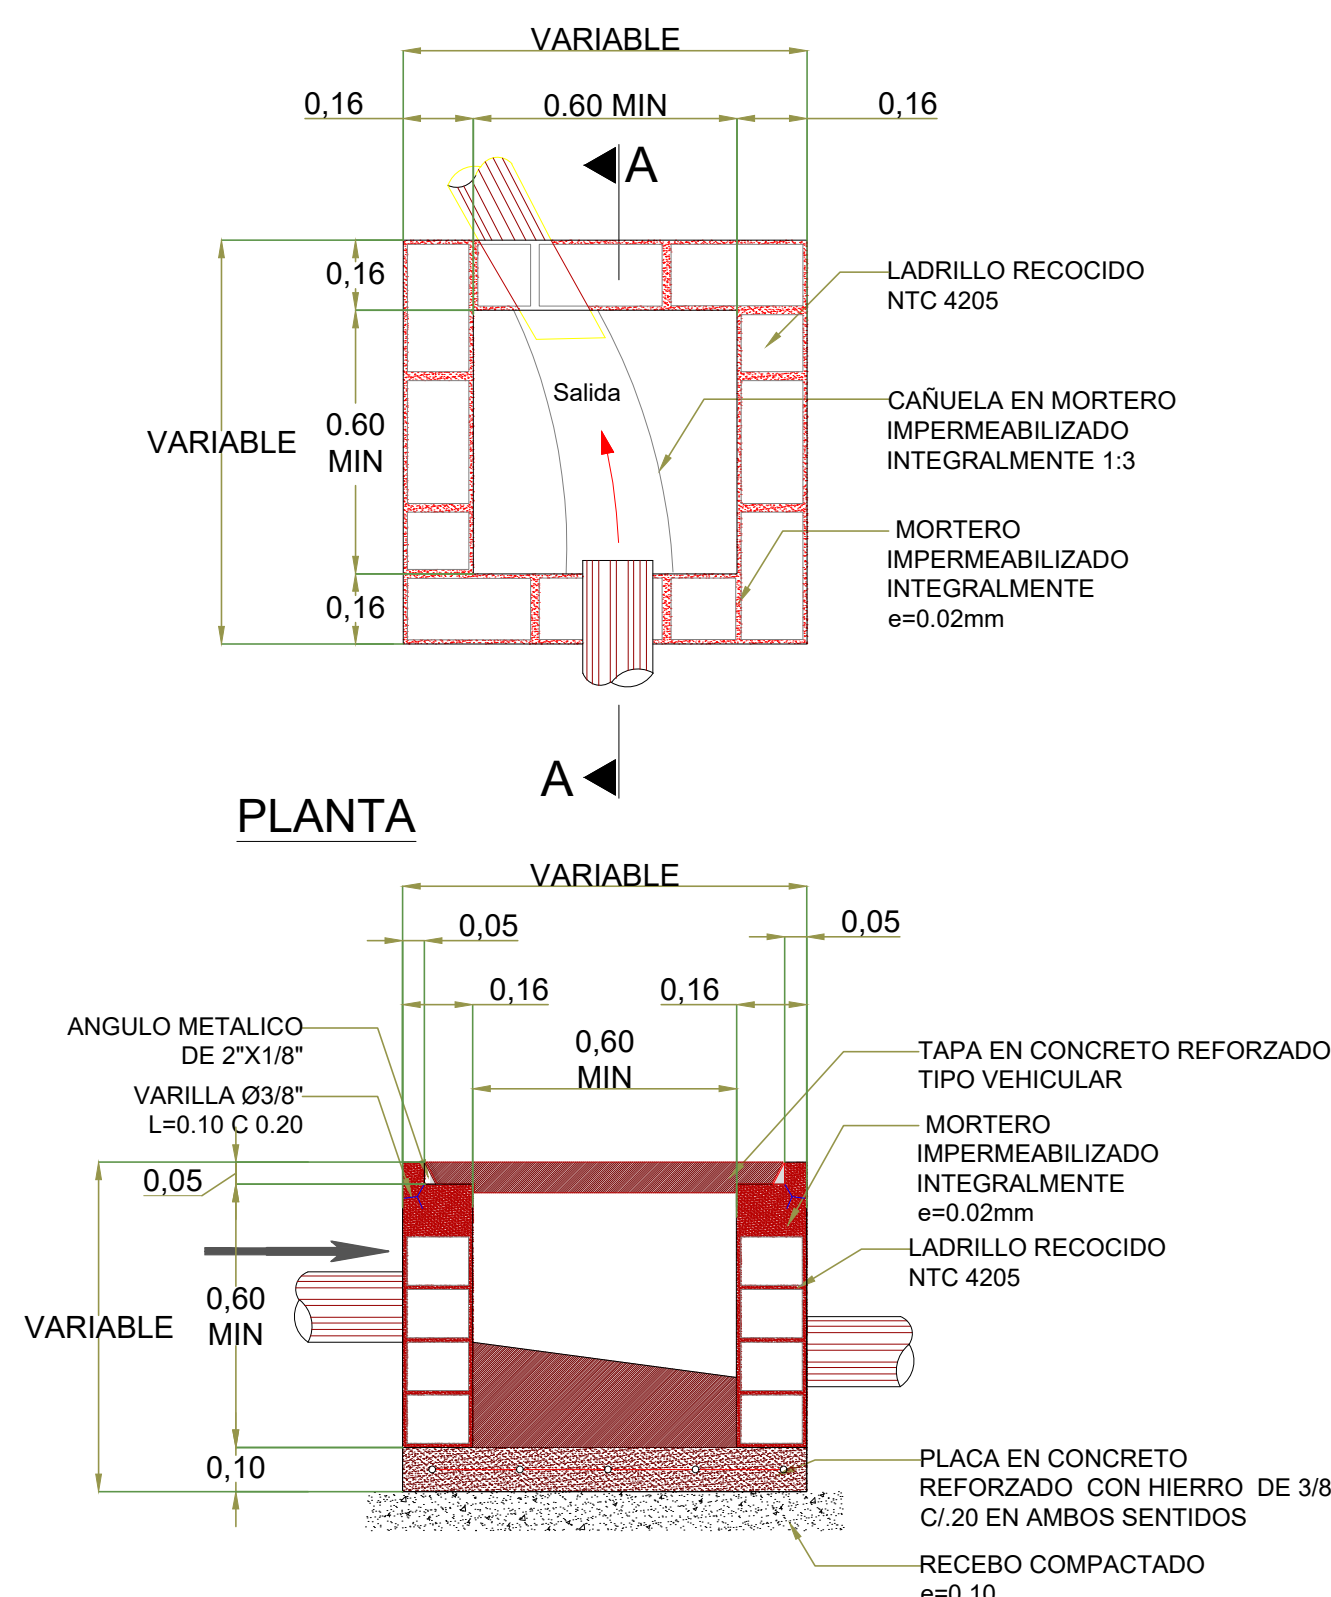


4 Detalle Caja de Inspección
SIN ESCALA

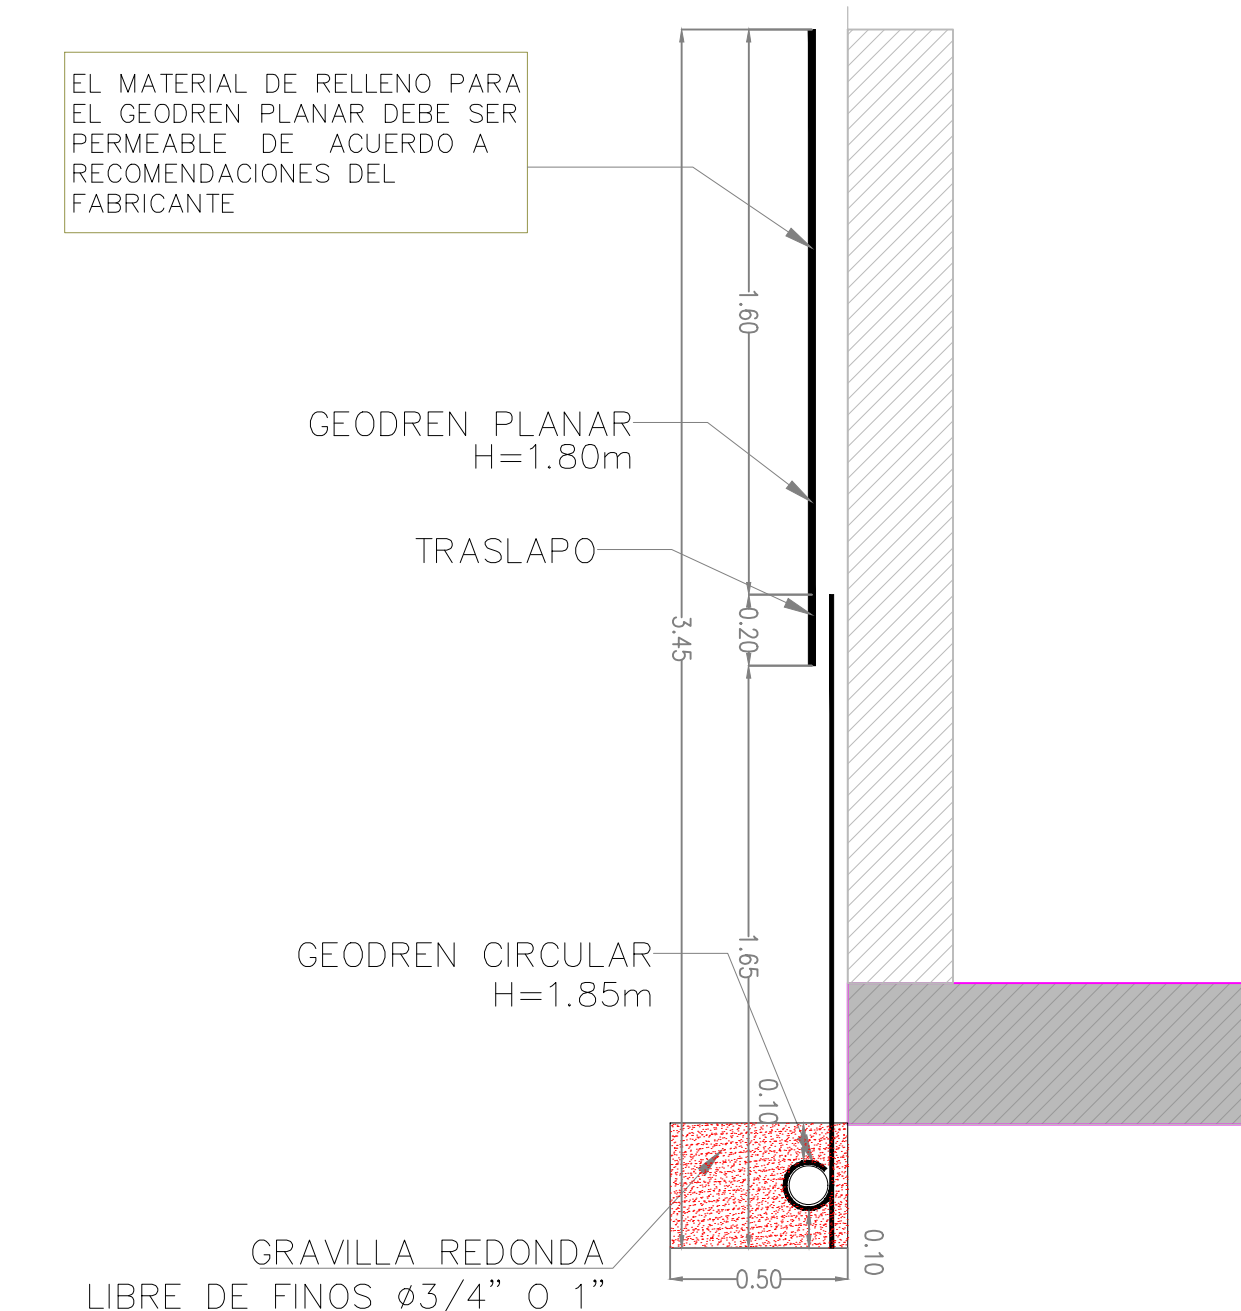

7 Detalle Geodren Circular
SIN ESCALA

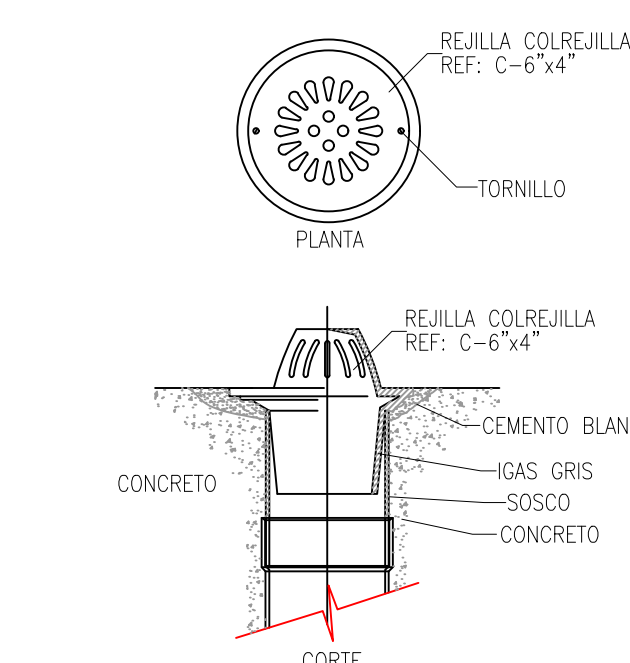


5 Detalle Tragante
SIN ESCALA

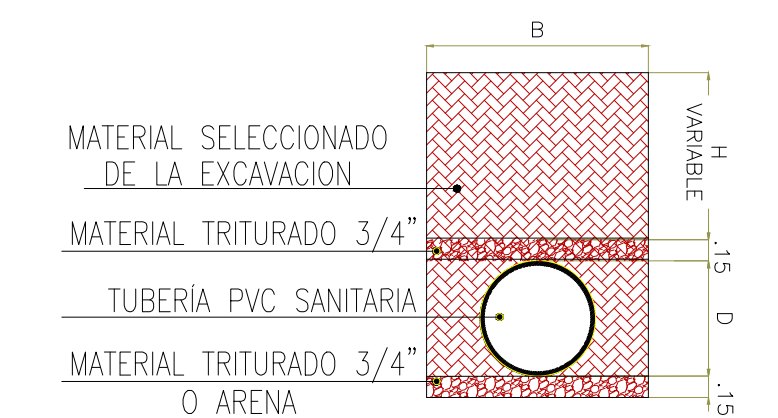

DIAMETRO (pulgadas)	ANCHO DE ZANJA (B)	
	Min. CMS	Máx. CMS
2"	35	60
3"	35	60
4"	45	70
6"	45	75
8"	50	80


6 Detalle Cimentación Tubería
SIN ESCALA

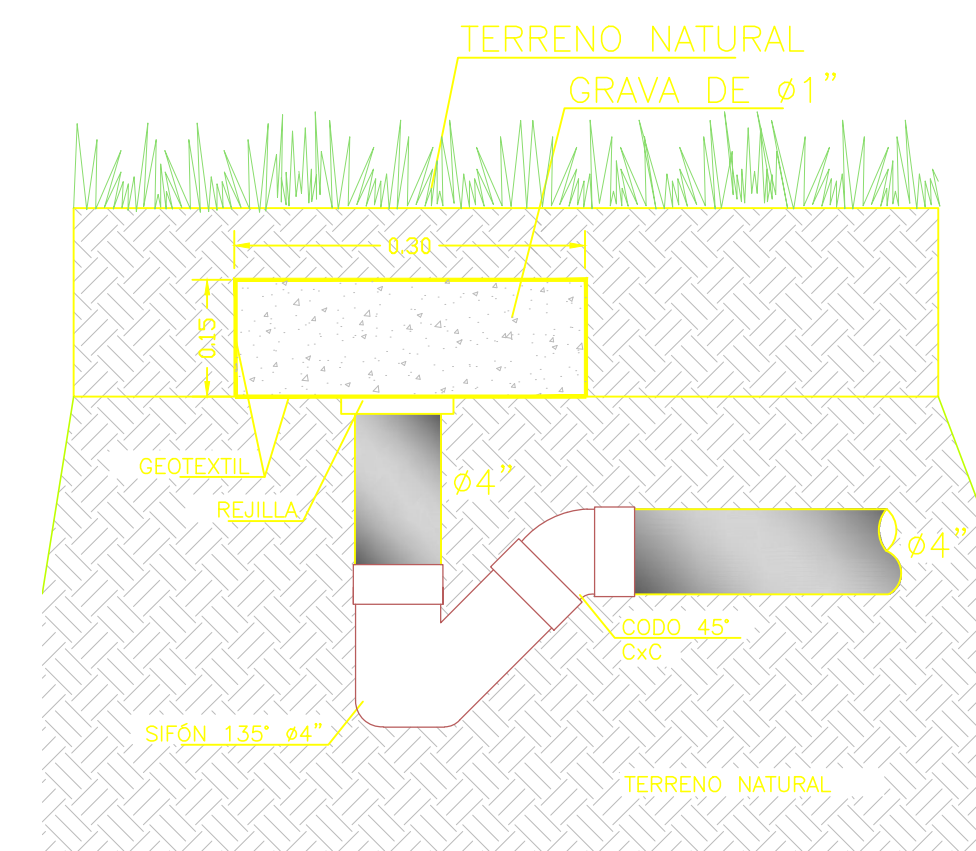

8 Detalle Sifón con Filtro en Grava
SIN ESCALA

CONVENCIONES	
— AN — AN —	RED DE AGUAS NEGRAS
— VEN — VEN —	RED DE VENTILACIÓN
— PVC-S —	TUBERÍA PVC SANITARIA
— PVC-L —	TUBERÍA PVC LIVIANA
— REV —	REVENTILACIÓN
— CN —	CAMBIO DE NIVEL
— ALU-UB — ALU-UB —	RED DE AGUAS LLUVIAS CUBIERTA
— ALU-UB — ALU-UB —	RED DE AGUAS LLUVIAS PISO 1
— BALL —	BAJANTE DE AGUAS LLUVIAS
— CN —	CAMBIO DE NIVEL

PROYECTO:
FISCALIA PROVIDENCIA
SECCIONAL SAN ANDRES

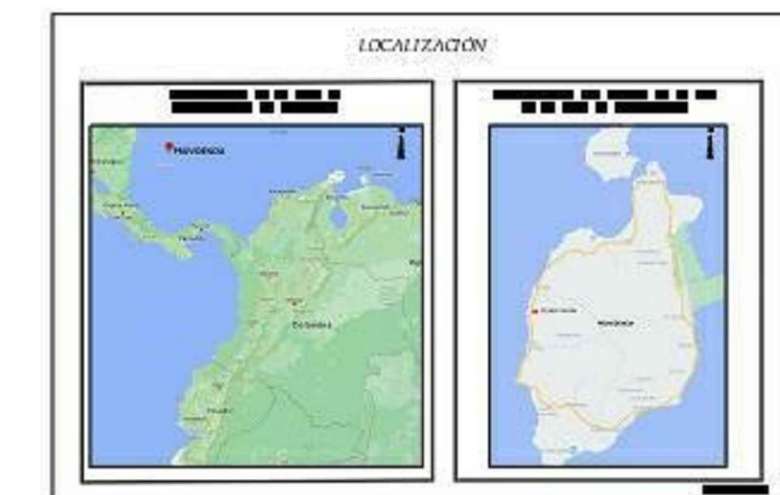

Contratista:
Ing. Fermin Aldana
Dirección:
Calle 100 No. 60 - 04 Oficina 410
Teléfono:
320 232 6874
Correo electrónico:
fealdana1659@gmail.com

Vo Bo:

Arq. SANDRA CARMENZA MENDEZ SILVA.
JEFE DE ADMON SEDE Y CONSTRUCCIONES

DISEÑO:

Arq. MANUEL RICARDO LOPEZ ROZO
Matrícula Profesional: A 243322010
Magister en Diseño Arquitectónico Avanzado.
Profesional de Gestión Grado III

Descripción	Fecha

FISCALIA GENERAL DE
LA NACION

CONSULTOR HIDRÁULICO:

24 MAYO 2021

Ing. Beatriz Andrea Dávila Giraldo
Matrícula Profesional: 25202-287944 CND

Fecha 24 MAYO 2021

Planta Nivel de Anden Red
de Suministro y Detalles