




VIADUCTO CRUCE 3 - VISTA SUPERIOR (1-1)
Escala: 1/50

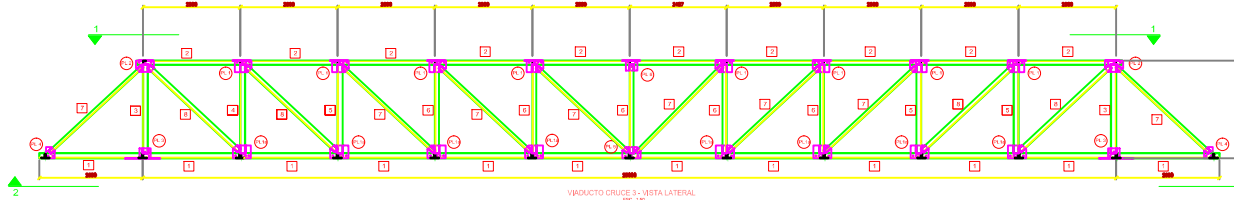

VIADUCTO CRUCE 3 - VISTA LATERAL
Escala: 1/50

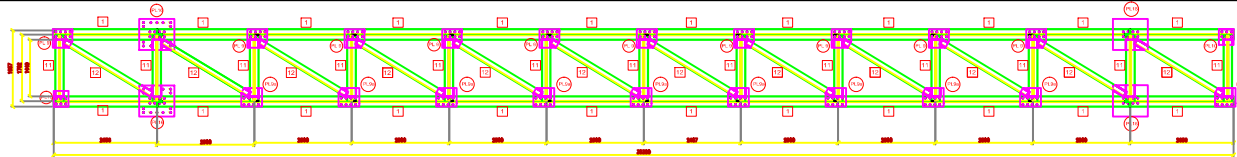

VIADUCTO CRUCE 3 - VISTA INFERIOR (2-2)
Escala: 1/50

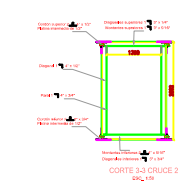

Escala: 1/50

REF	DESCRIPCION
1	Cordón inferior 2 \perp 5" x 1/2"
2	Cordón superior 2 \perp 4" x 5/16"
3	Paral Principal 2 \perp 5" x 5/16"
4	Paral Principal 1 \perp 5" x 5/16"
5	Paral Principal 1 \perp 5" x 3/8"
6	Paral Principal 1 \perp 4" x 5/16"
7	Diagonal Principal 1 \perp 3" x 5/16"
8	Diagonal Principal 1 \perp 4" x 3/8"
9	Montante Superior 1 \perp 3" x 5/16"
10	Diagonal Superior 1 \perp 3" x 5/16"
11	Montante inferior 2 \perp 4" x 3/8"
12	Diagonal inferior 1 \perp 5" x 1/2"



Alcaldía Municipal
Ibagué
Camino a la seguridad humana



EMPRESA
DE ACUEDUCTO Y ALCANTARILLADO
IBAL S.A. E.S.P. OFICIAL

PROYECTO: DISEÑO
LÍNEA DE CONDUCCIÓN EN TUBERÍA CCP-36 ACUEDUCTO COMPLEMENTARIO DE IBAGÜE
DESDE BOCATOMA RÍO COCORA K0+000 HASTA K4+700

PROYECTISTA:
ING. LUIS RICARDO SALCEDO GÓNDOLA




PROYECTO: CRUCE ELEVADO No. 3
VISTA INFERIOR, LATERAL Y SUPERIOR
SECCIÓN TRANSVERSAL

FECHA DE ENTREGA: MAYO 10 DE 2012
125 - OCTUBRE 10 DE 2012

PROYECTO: CRUCE ELEVADO No. 3
VISTA INFERIOR, LATERAL Y SUPERIOR
SECCIÓN TRANSVERSAL






PLANO No. 14 DE 16

INDICADAS