



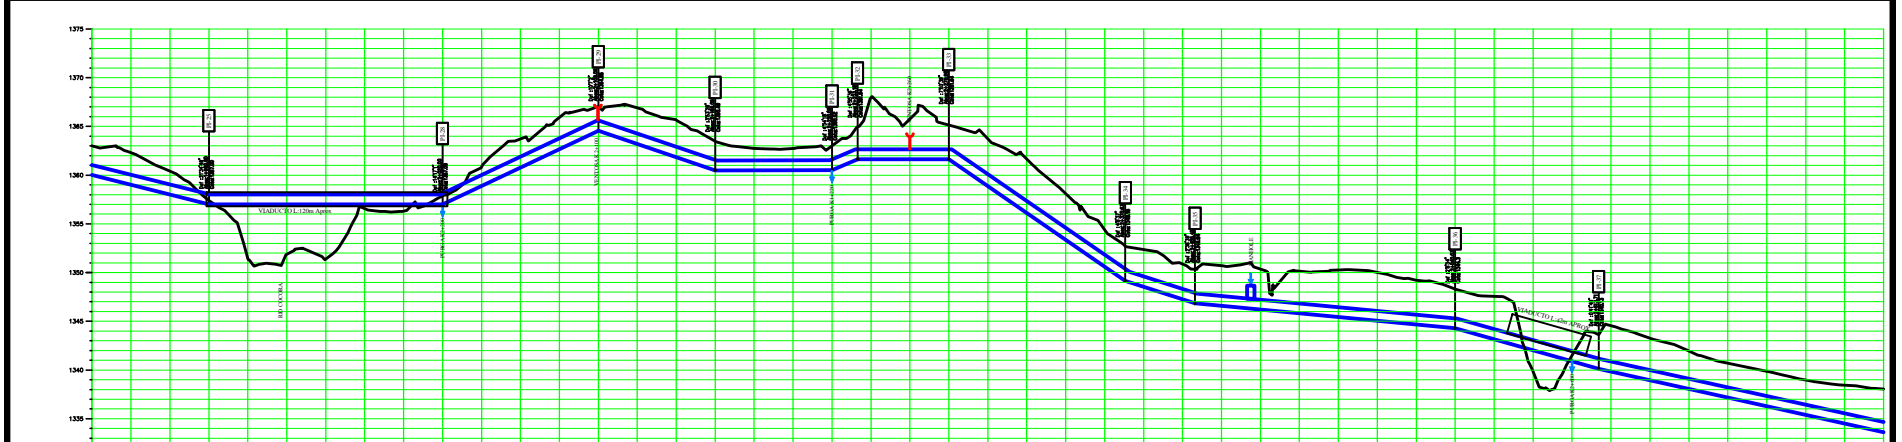

ESTACION	TERRAPLEN	CORTE	SEBRASANTE	TERRENO	ARCOSA
2+400.00					
2+410.00					
2+420.00					
2+430.00					
2+440.00					
2+450.00					
2+460.00					
2+470.00					
2+480.00					
2+490.00					
2+500.00					
2+510.00					
2+520.00					
2+530.00					
2+540.00					
2+550.00					
2+560.00					
2+570.00					
2+580.00					
2+590.00					
2+600.00					
2+610.00					
2+620.00					
2+630.00					
2+640.00					
2+650.00					
2+660.00					
2+670.00					
2+680.00					
2+690.00					
2+700.00					
2+710.00					
2+720.00					
2+730.00					
2+740.00					
2+750.00					
2+760.00					


 Alcaldía Municipal  
**Ibagué**  
 Construyendo futuro


**IBAI**  
 EMPRESA IBAGUERENA  
 DE ACUEDUCTO Y ALCANTARILLADO  
 S.A.E.S.P. OFICIAL

PROYECTO : REVISION-REPLANTEO  
 LINEA DE CONDUCCION ACUEDUCTO COMPLEMENTARIO  
 (DISEÑO DE ESTUDIOS TECNICOS 1996)

DISEÑADO POR :  
 RICARDO SALCEDO GONDOLA

VERIFICADO POR :  
 ING. BOSCO HERNANDEZ CHICAIZA

**PLANTA-PERFIL**  
 Km1 +840.00 AL Km2 +760.00

OBSERVACIONES :  
 \_\_\_\_\_  
 \_\_\_\_\_  
 \_\_\_\_\_  
 \_\_\_\_\_  
 \_\_\_\_\_

DISEÑADO POR :  
 ING. MIGUEL ANGEL GONZALEZ

VERIFICADO POR :  
 MUNICIPIO DE IBAGUE

DISEÑADO POR :  
 HELMER OSPINA OSPINA

FECHA :  
 ENERO DE 2011

PLANO No. **3** DE **13**

ESCALA :  
 H-1:1000  
 V-1:200