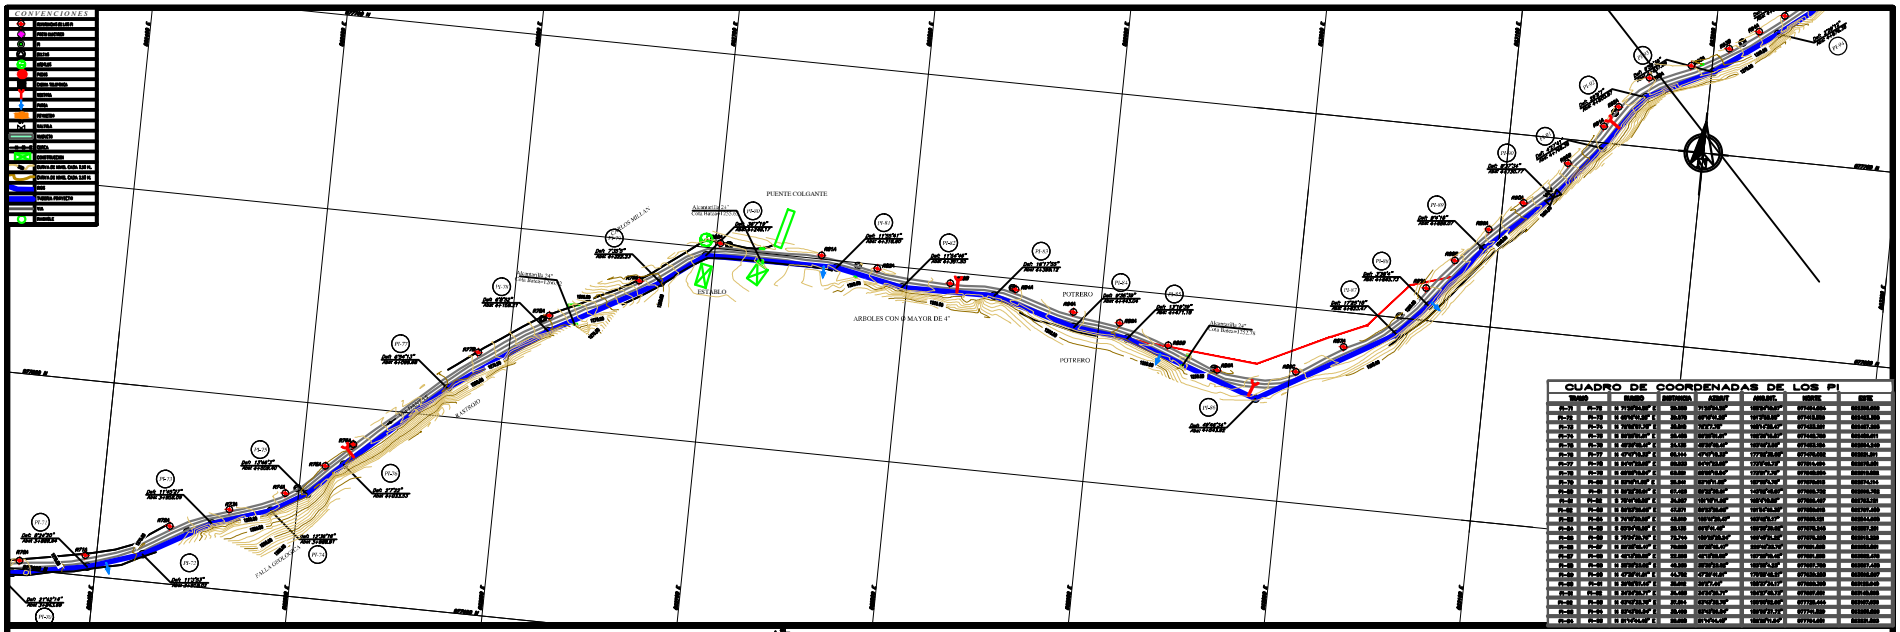
CONVENCIONES
PUENTE COLGANTE
ESTABLO
ARBOLES CON Ø MAYOR DE 4"
POTRERO
POTRERO
FALLA GEOLOGICA
CUADRO DE COORDENADAS DE LOS PI

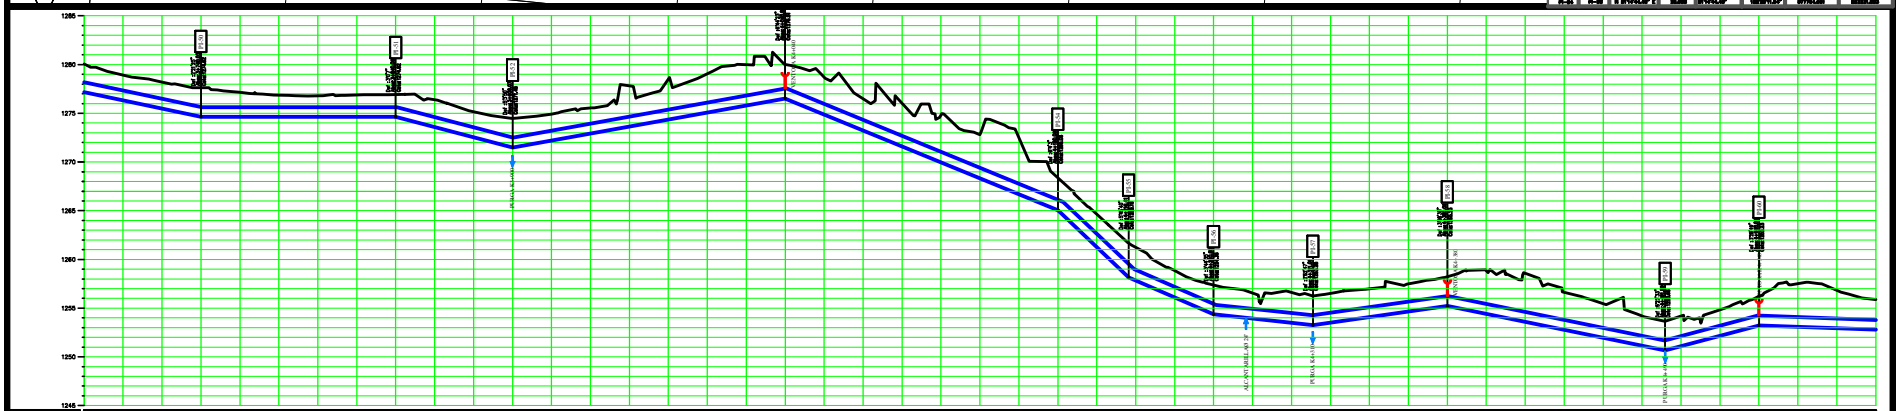
1285
1280
1275
1270
1265
1260
1255
1250
1245

| | | |