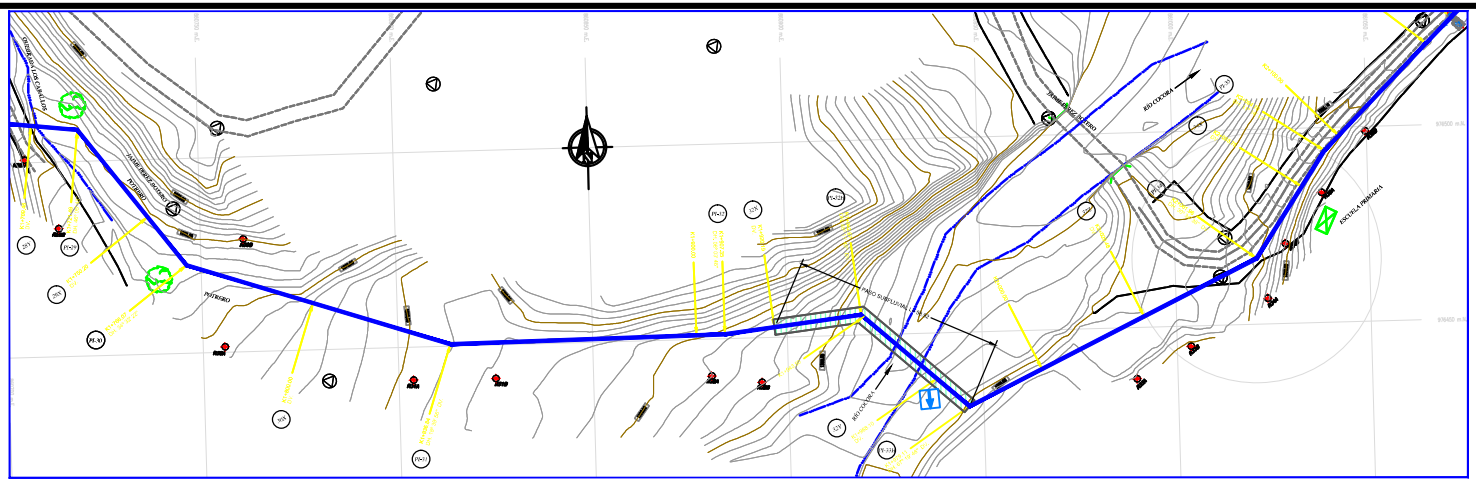

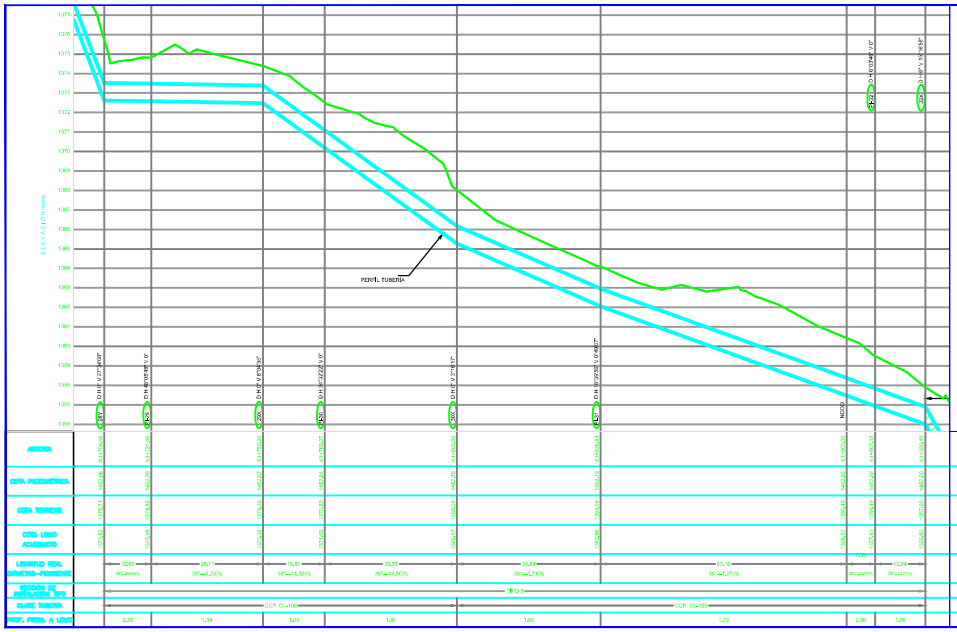

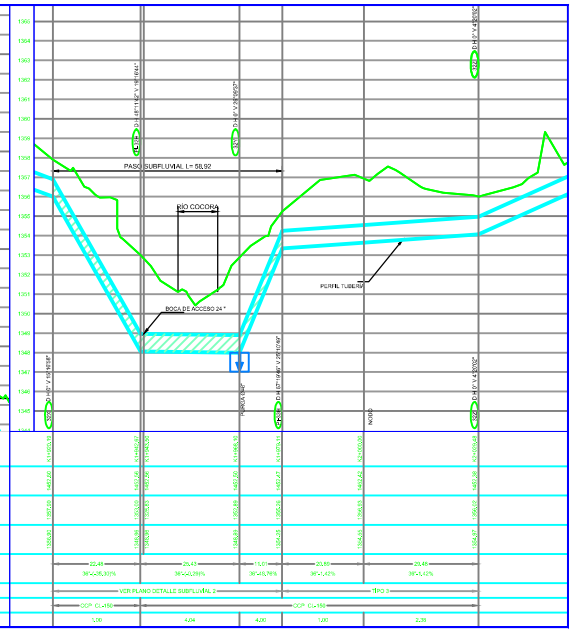

CONVENCIONES

- REFERENCIAS DE LOS PI
- POSTE ELÉCTRICO
- PI
- BOLTAS
- ÁRBOLES
- POZOS
- CABINA TELEFÓNICA
- VERTIGA
- PURGA
- PIÓMETRO
- VÁLVULA
- VIADUCTO
- CERCA
- CONSTRUCCIÓN
- CURVA DE NIVEL CADA 5 M.
- CURVA DE NIVEL CADA 1 M.
- RÍOS
- TUBERÍA PROYECTO
- VÍA
- MANHOLE

ELEMENTOS DE CONTROL

ABSCISA	ELEMENTO
K1+565.50	Válvula de purga 6 a 8" ahora 12"
K1+565.50	2 ud 3/4" a 2/4" para bifurcación

CUADRO DE ACCESORIOS

Concepto	Cantidad	200 psi	250 psi	300 psi
Codo 90 x 200	1			
Codo 45 x 200	1			
Codo 22.5 x 200	1			
Codo 11.25 x 200	1			
Tee 200 x 200 x 200	1			

Concepto	Cantidad	150 psi	250 psi	300 psi
Codo 90 x 150	1			
Codo 45 x 150	1			
Codo 22.5 x 150	1			
Codo 11.25 x 150	1			
Tee 150 x 150 x 150	1			
Tee 150 x 150 x 100	1			
Reducción de 150 a 100	1			
