



PLANTA SEGUNDO PISO BLOQUE M2 ESC. 1:100

PROYECTO			
CENTRO DE ATENCIÓN ESPECIALIZADA - CAE EL REDENTOR. ETAPA 1			
PROMOTOR			
CONSULTOR			
UNIVERSIDAD ARQUIDISEÑOS			
PLANO: SEGUNDO PISO BLOQUE M2		A 223	
RESPONSABLES	INGENIERO CIVIL	ESCALAS:	FECHA:
MARIA ESPERANZA RODRIGUEZ BENAVIDES	ANDRÉS RODRIGUEZ CABRA	1 : 100	06/05/15


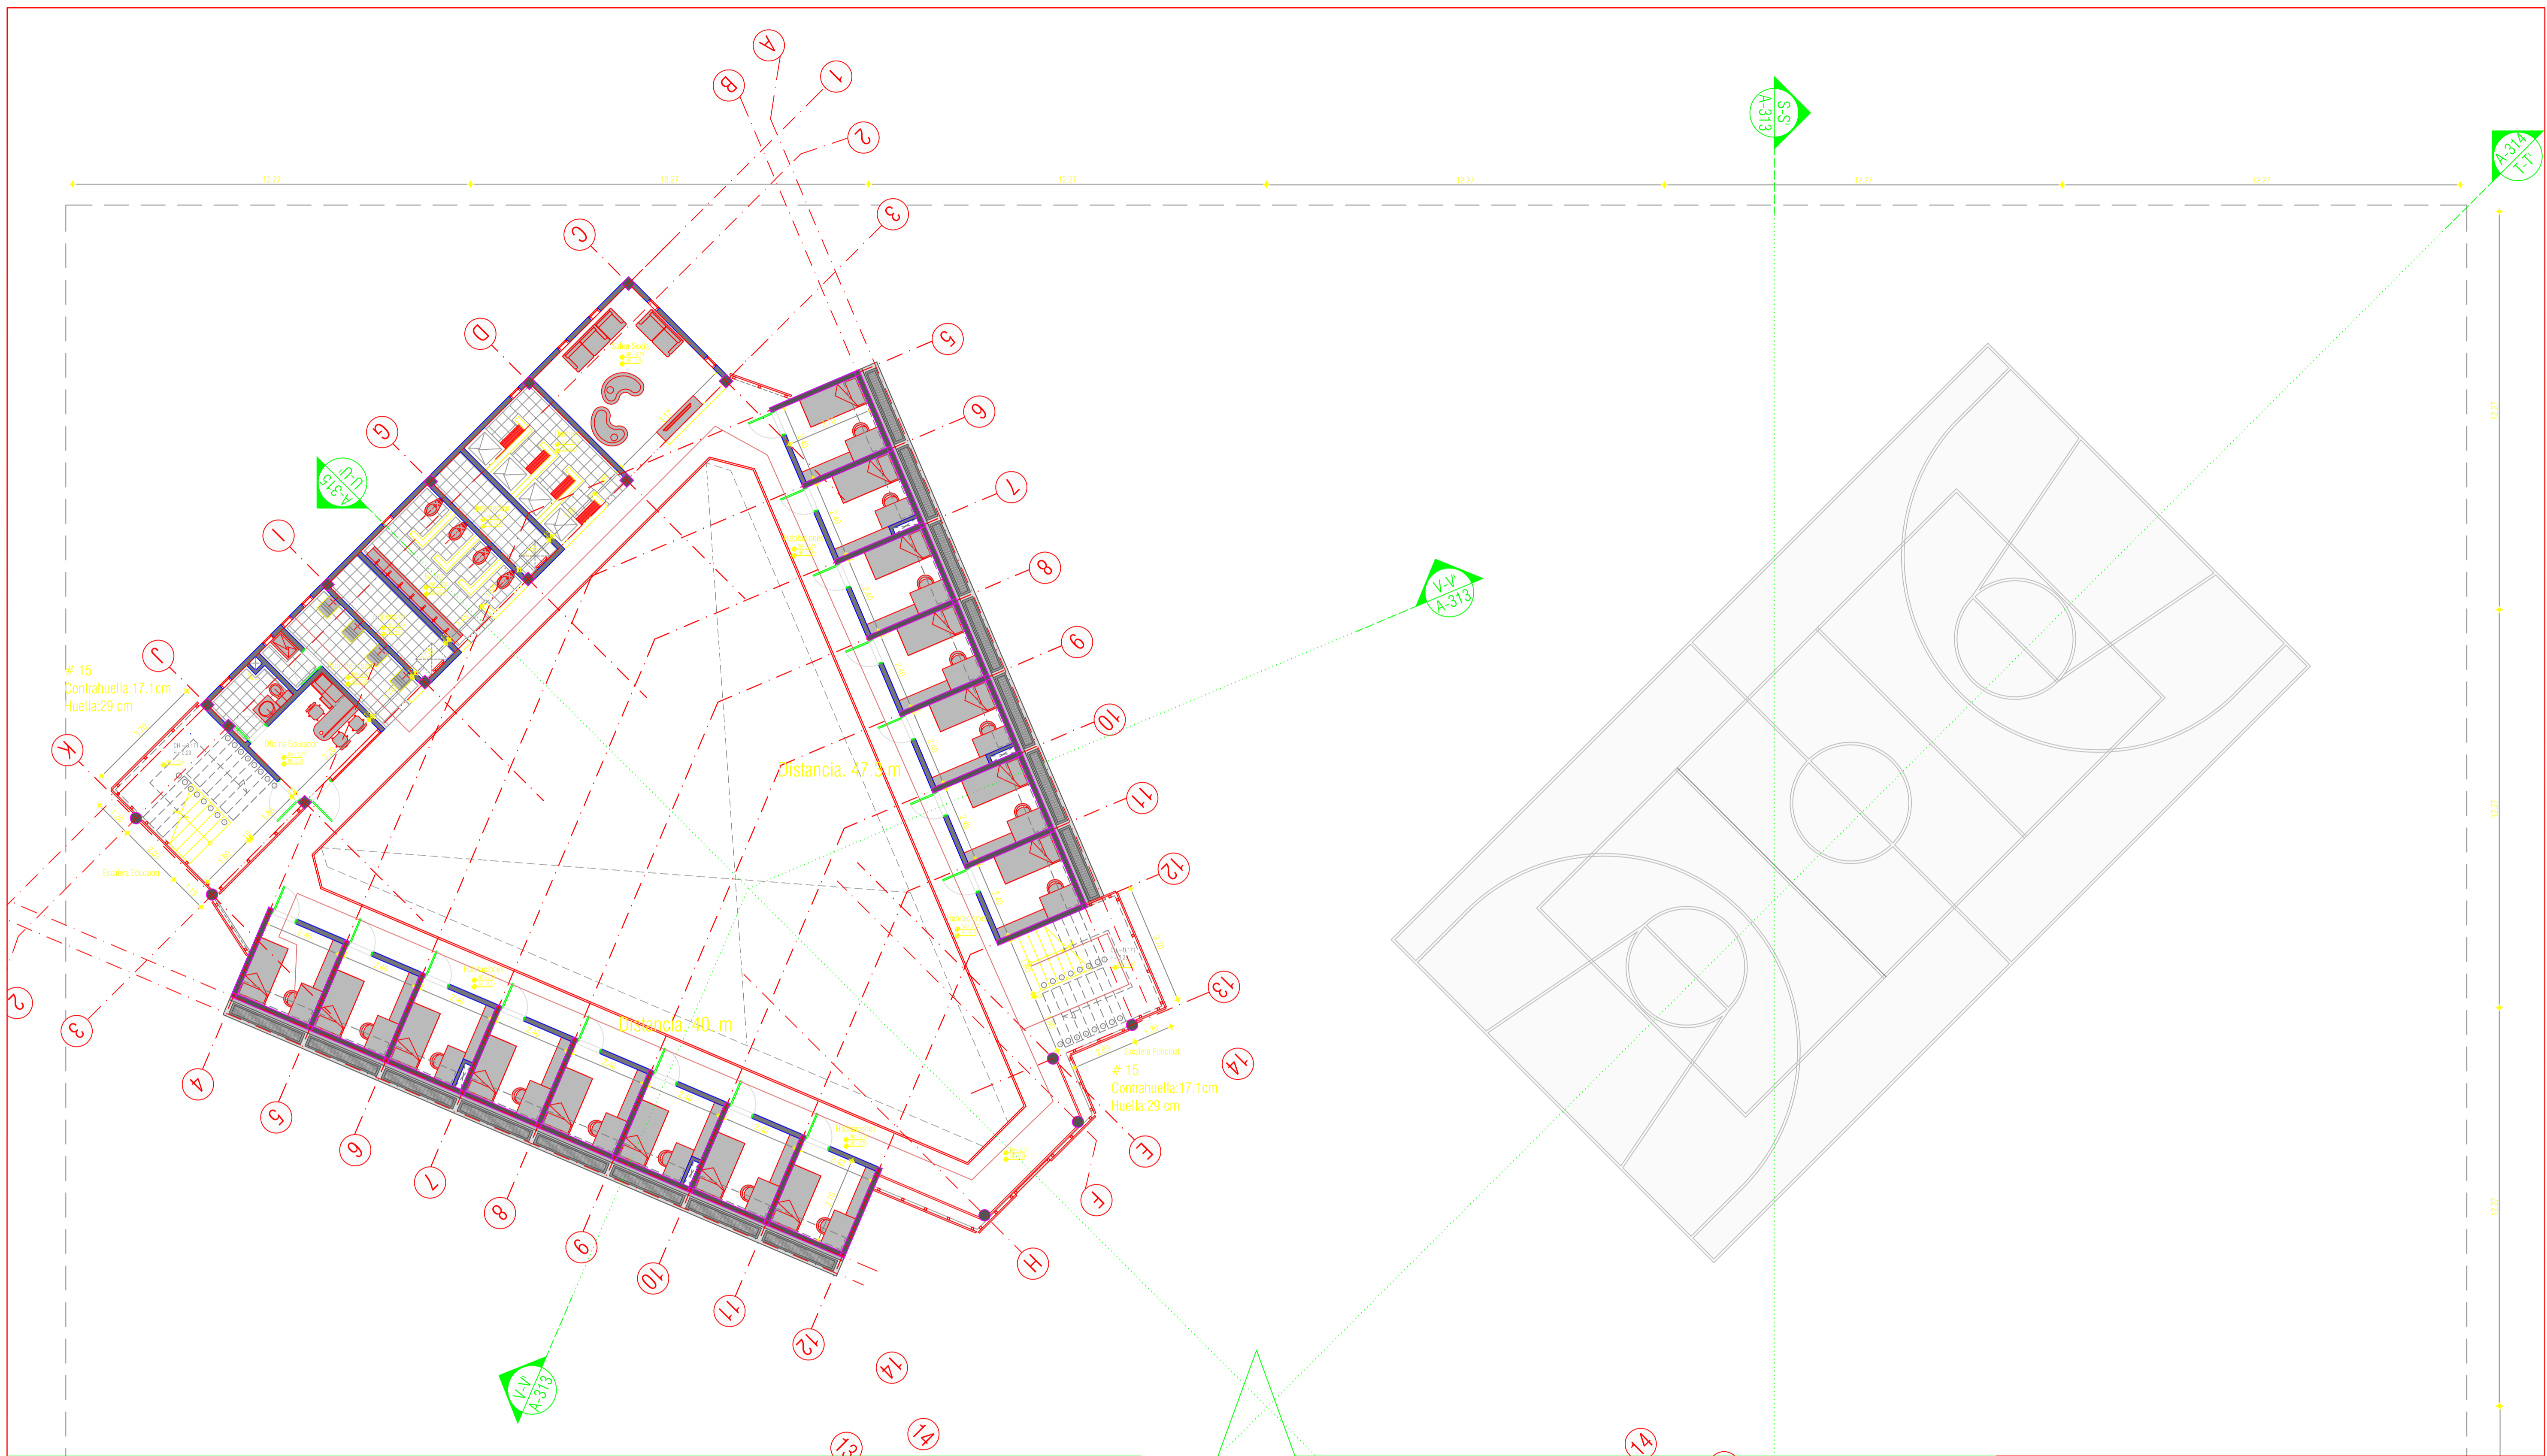


PLANTA SEGUNDO PISO BLOQUE M1 ESC. 1:100

PROYECTO			
CENTRO DE ATENCIÓN ESPECIALIZADA - CAE EL REDENTOR. ETAPA 1			
PROMOTOR			
CONSULTOR			
PLANO: SEGUNDO PISO BLOQUE M1		A 222	
RESPONSABLES	INGENIERO CIVIL	ESCALAS:	ULTIMA MODIFICACION
Ing. MARIA ESPERANZA RODRIGUEZ BENAVIDES	Ing. ANDRES RODRIGUEZ CABRA	1 : 100	06/05/15


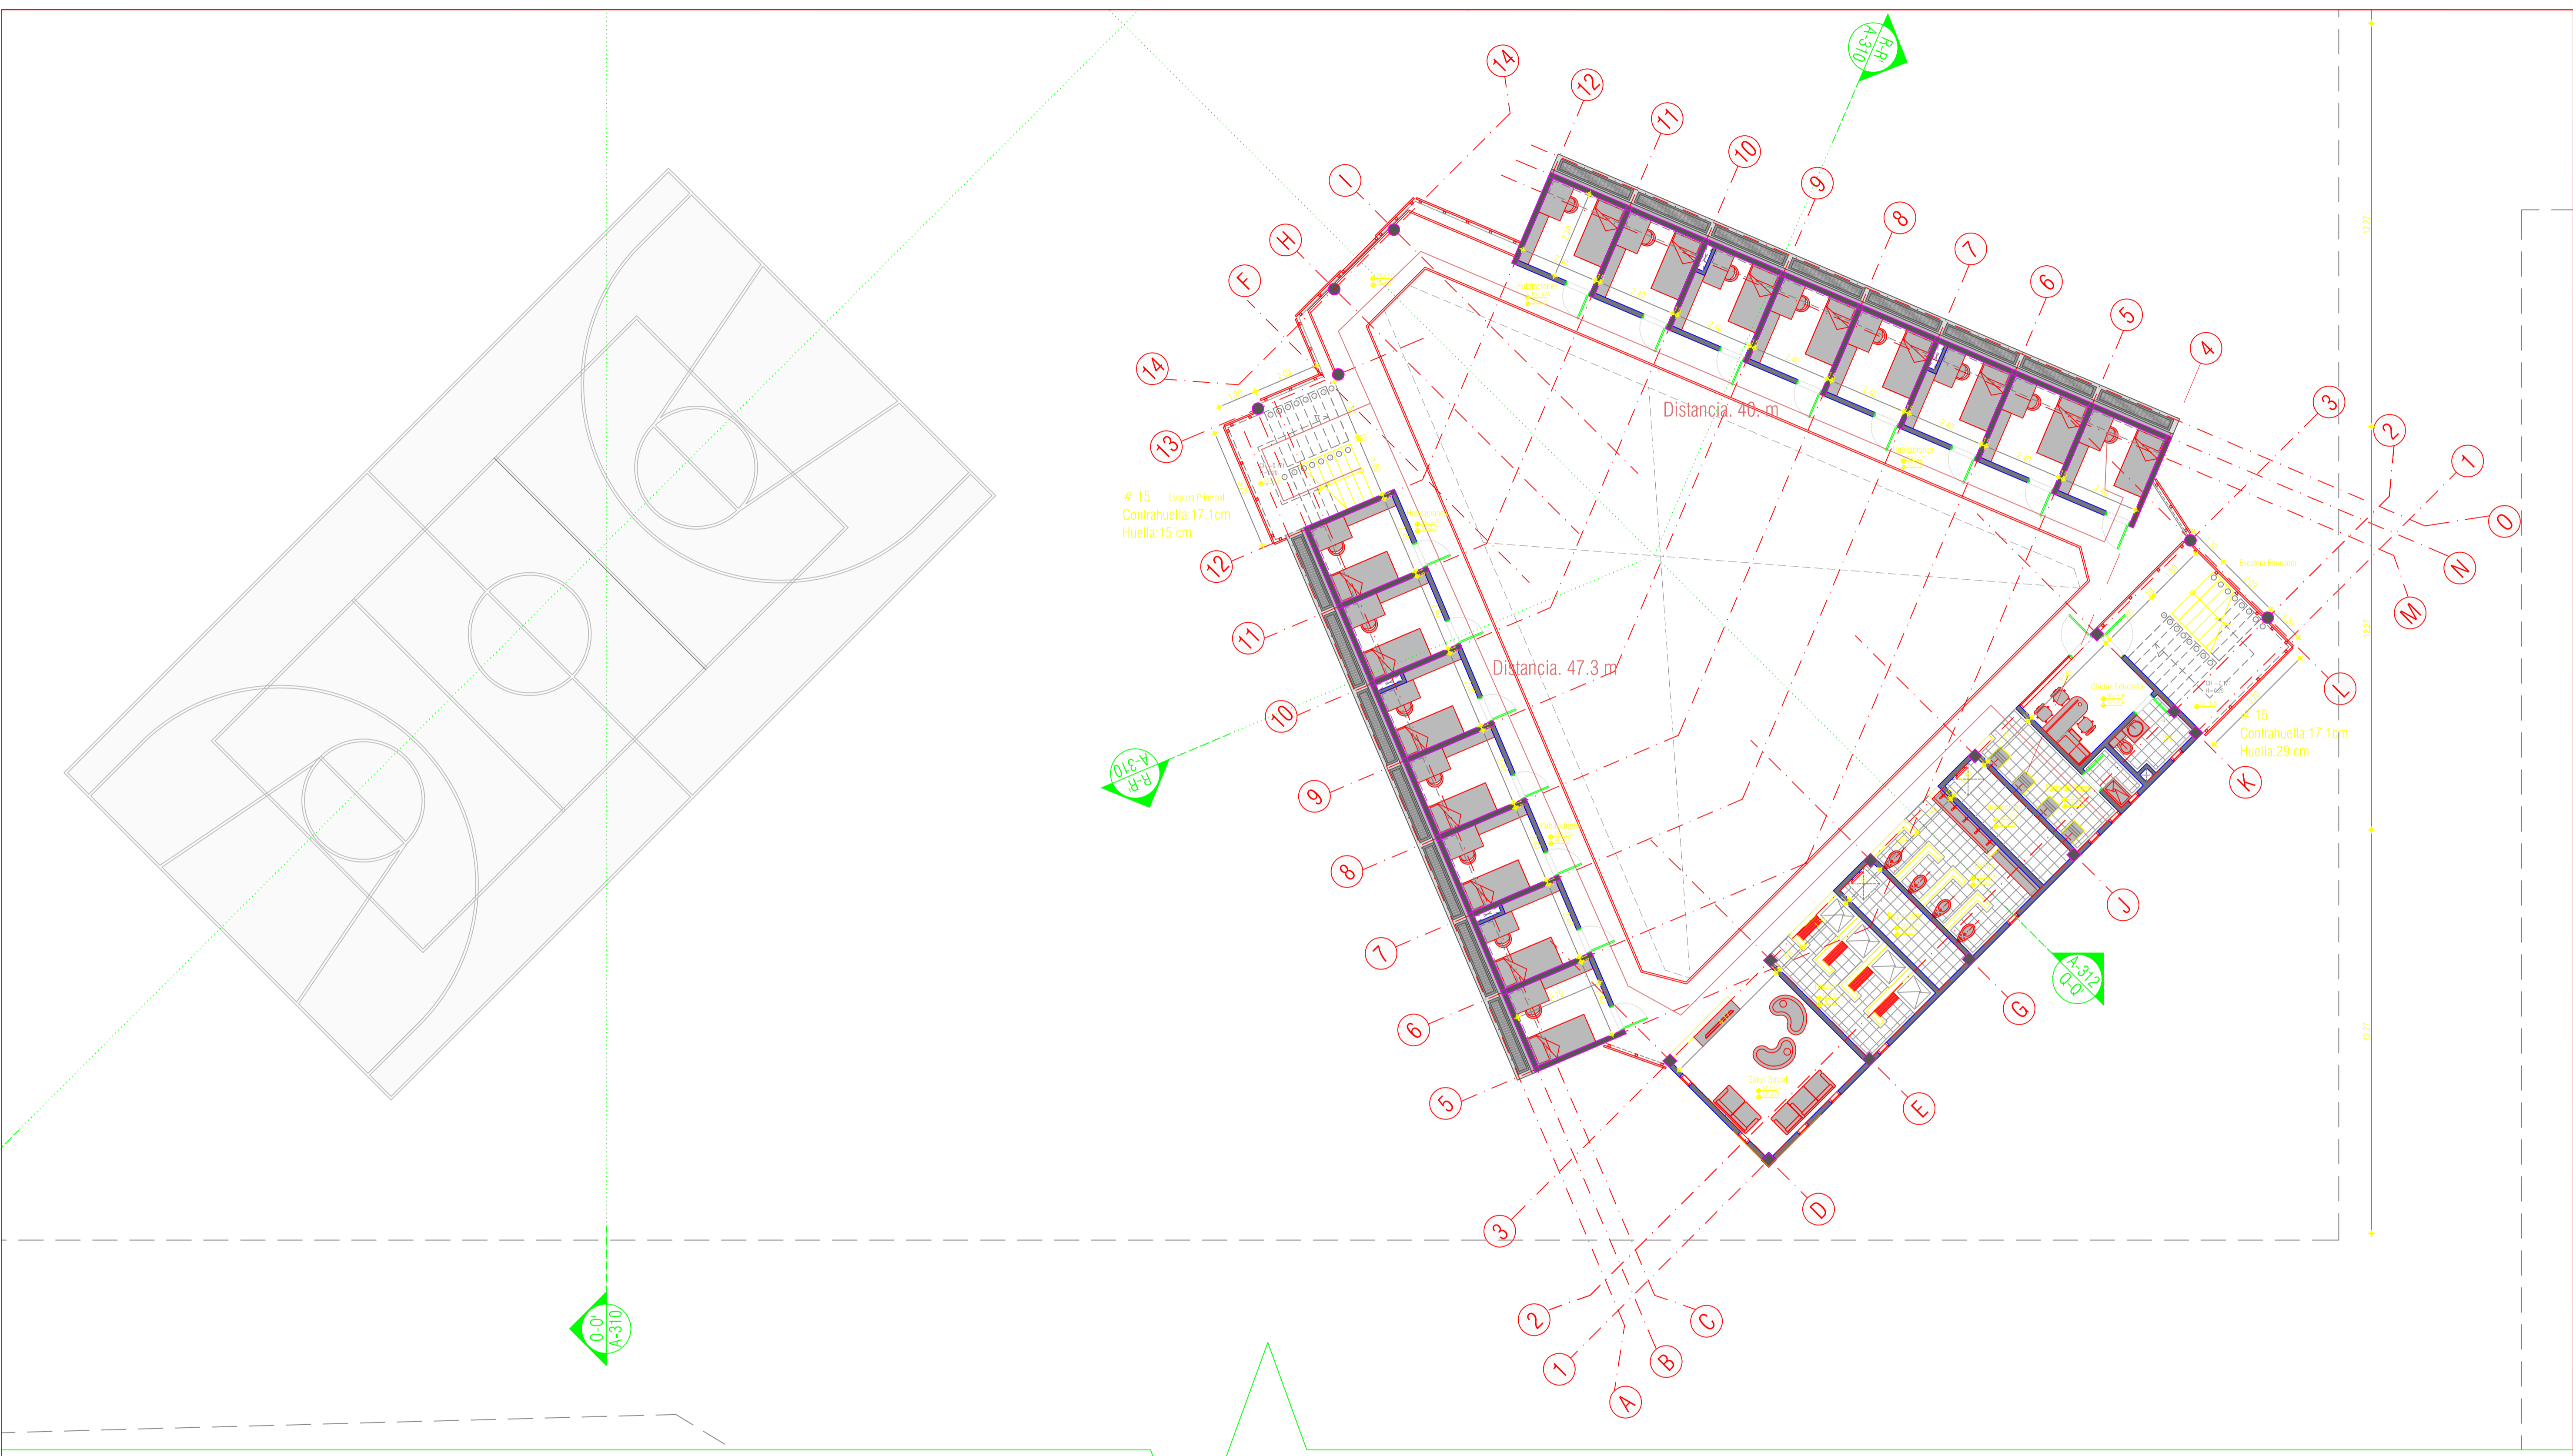


PLANTA SEGUNDO PISO BLOQUE H2 ESC. 1:100 

PROYECTO			
CENTRO DE ATENCIÓN ESPECIALIZADA - CAE EL REDENTOR. ETAPA 1			
PROMOTOR			
CONSULTOR			
PLANO: SEGUNDO PISO BLOQUE H2		A 221	
RESPONSABLES	INGENIERO CIVIL	FECHA	
MARIA ESPERANZA RODRIGUEZ BENAVIDES	ANDRES RODRIGUEZ CABRA	06/05/15	
NOTAS:		ESCALAS:	
1:100		ULTIMA MODIFICACION	
		CORRECCION	

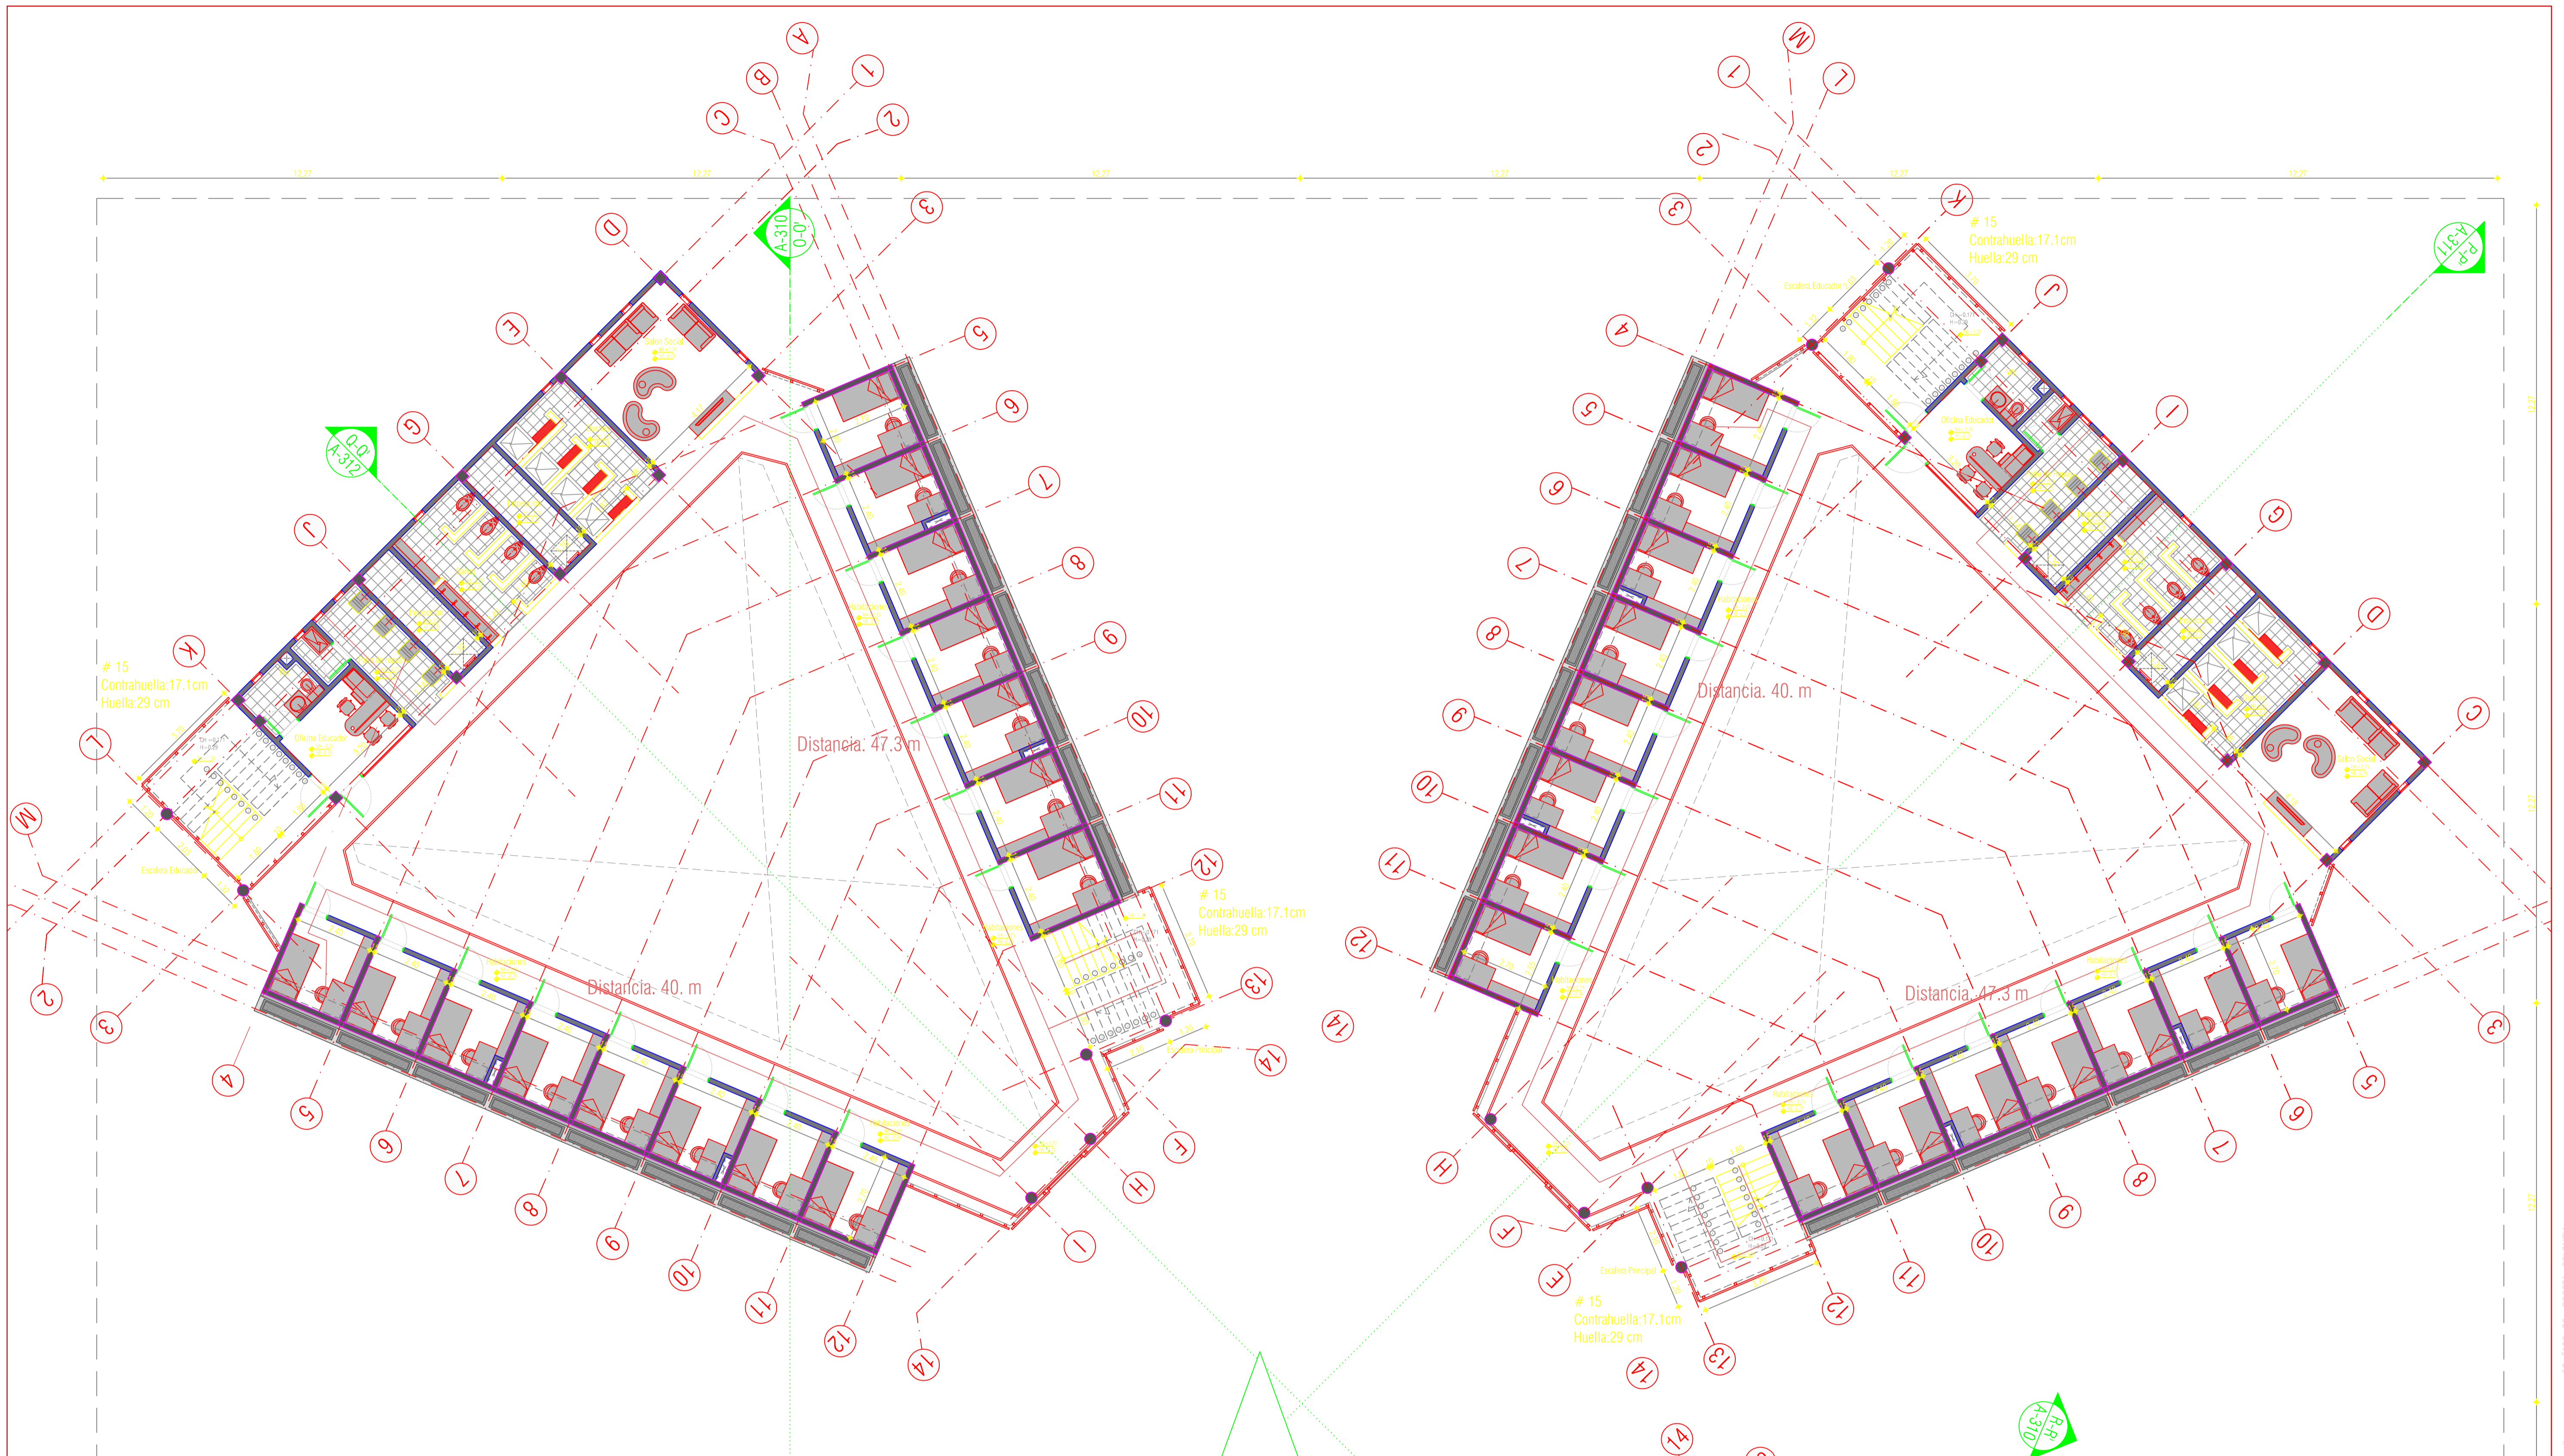


PLANTA SEGUNDO PISO BLOQUE H1 ESC. 1:100

PROYECTO			
CENTRO DE ATENCIÓN ESPECIALIZADA - CAE EL REDENTOR. ETAPA 1			
PROMOTOR			
CONSULTOR			
UNIVERSIDAD ARQUIDISEÑOS			
PLANO: SEGUNDO PISO BLOQUE H1		A 220	
RESPONSABLE	INGENIERO CIVIL		
MARIA ESPERANZA RODRIGUEZ BENAVIDES	ANDRÉS RODRIGUEZ CABRA		
INGENIERO CIVIL	INGENIERO CIVIL		
INGENIERO CIVIL	INGENIERO CIVIL		
NOTAS:		ESCALAS: 1 : 100 06/05/15	

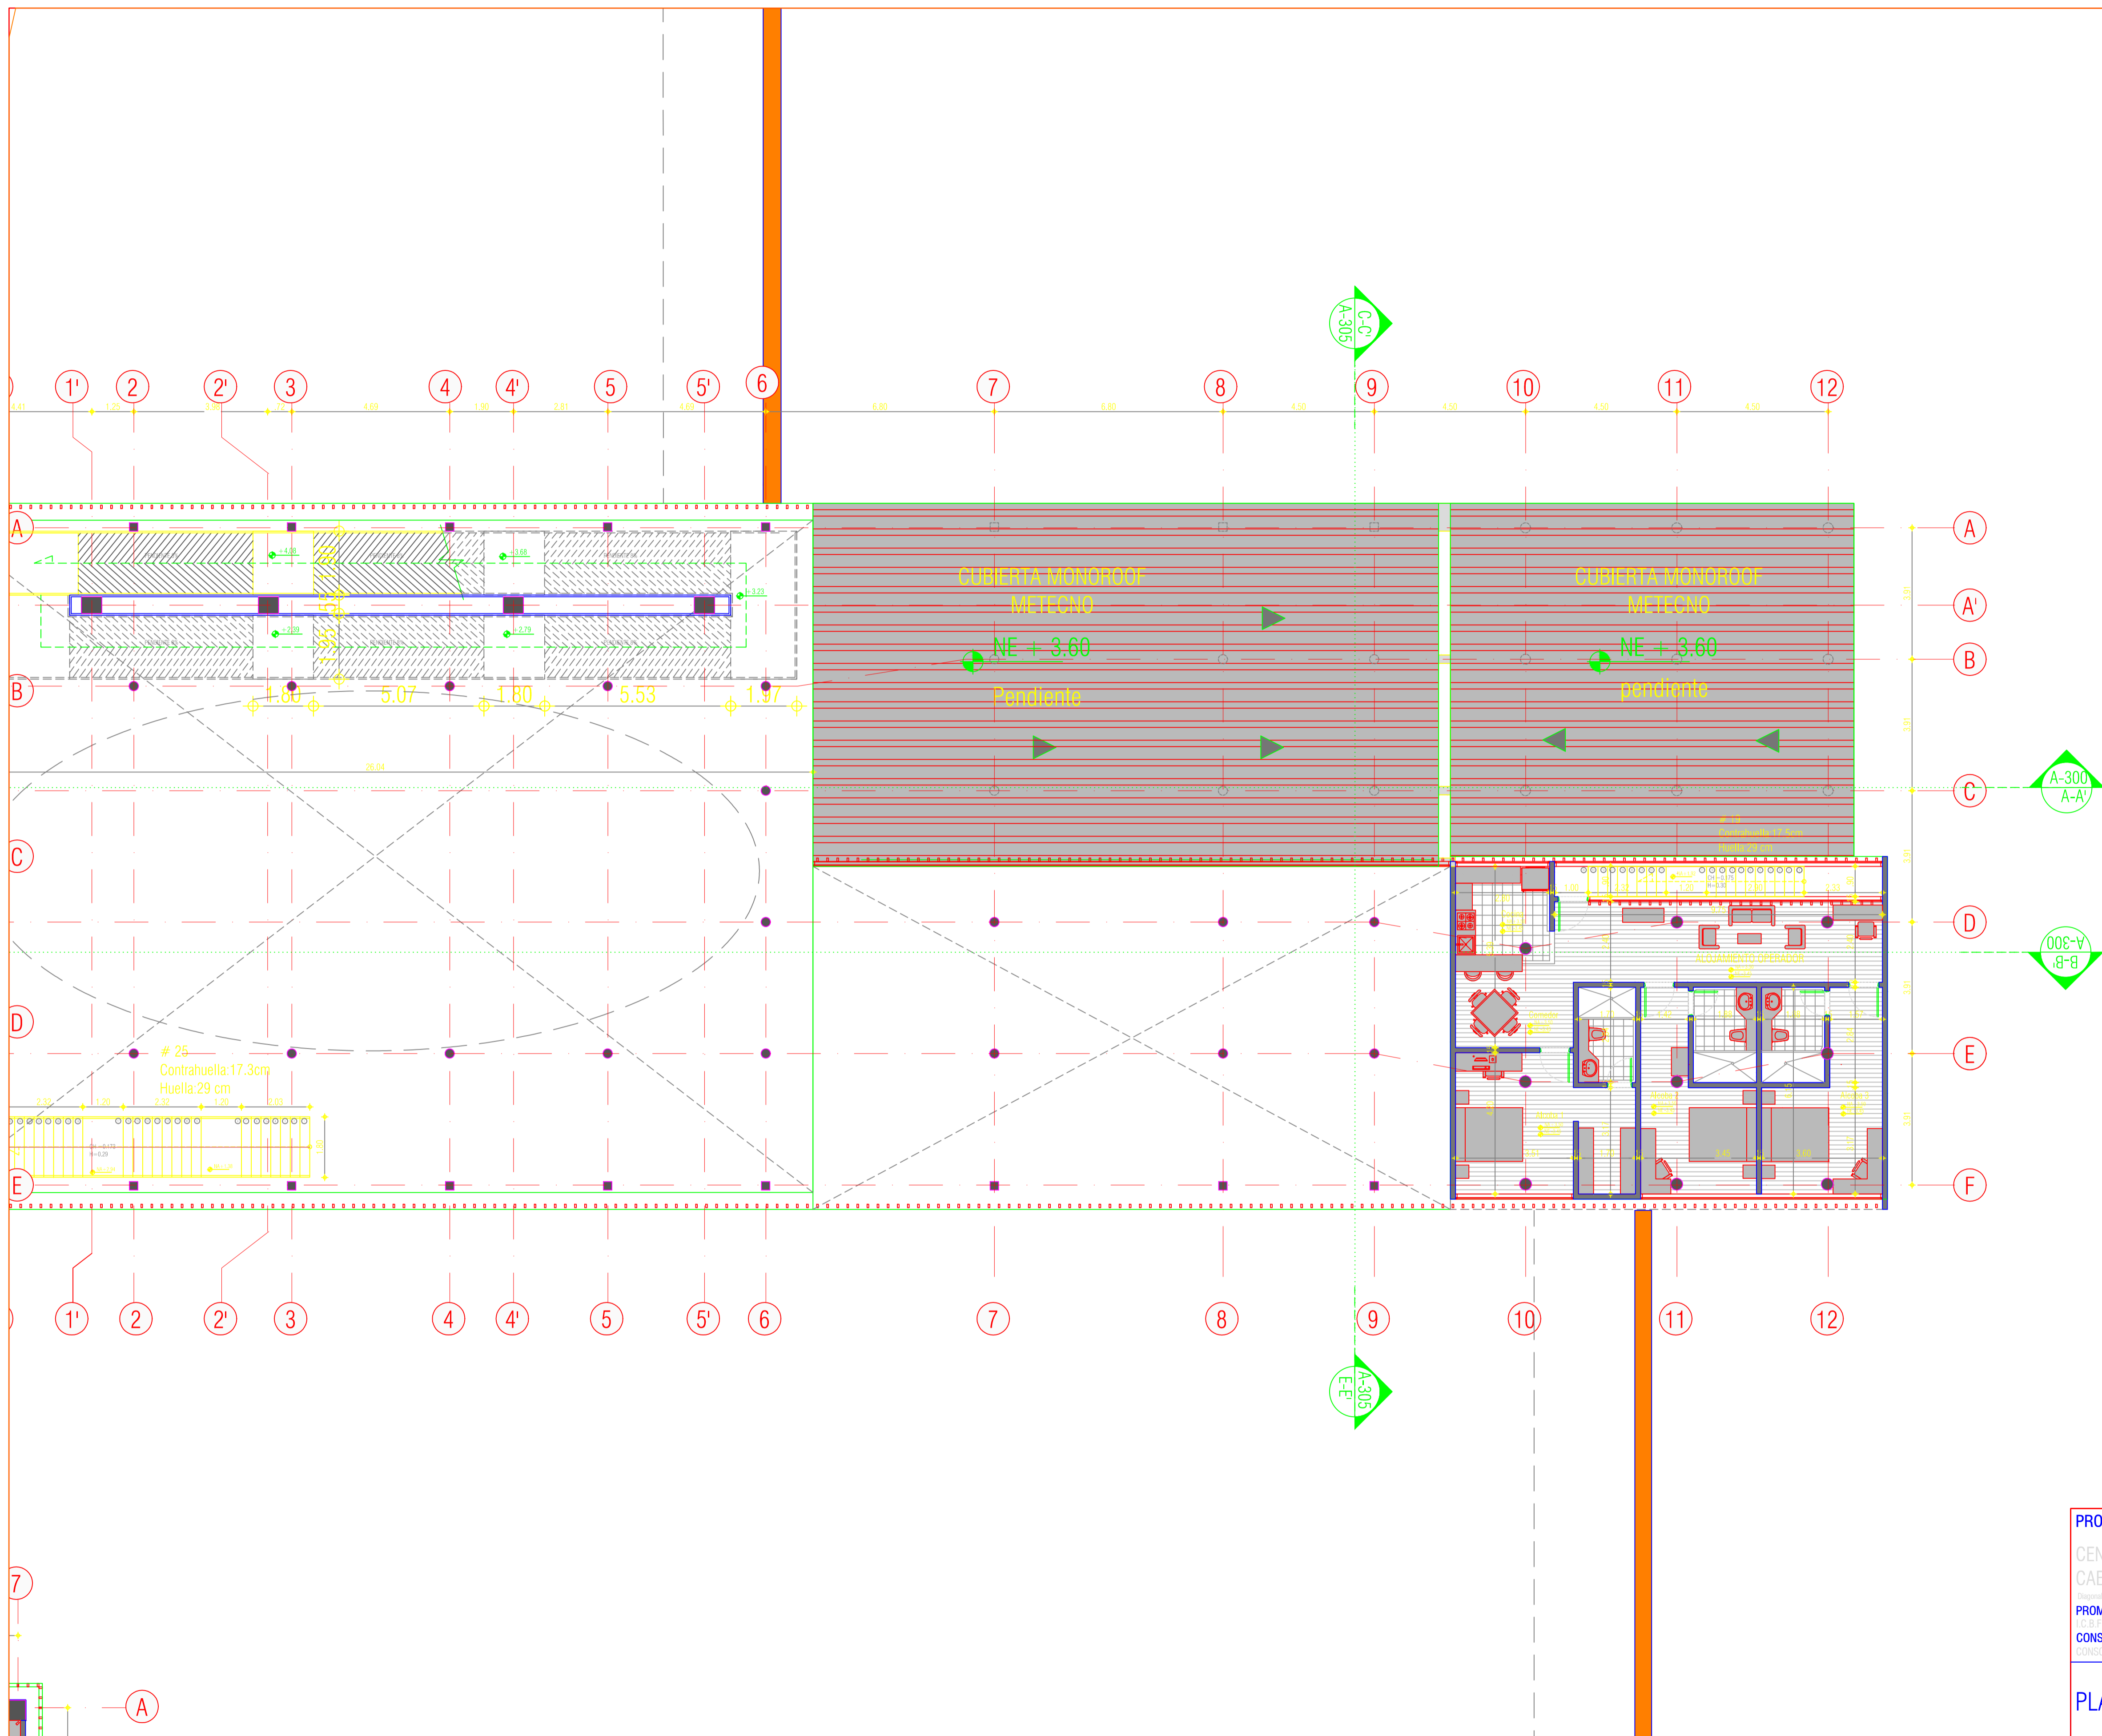

PLANTA SEGUNDO PISO BLOQUE A ESC. 1:100

PROYECTO			
CENTRO DE ATENCIÓN ESPECIALIZADA - CAE EL REDENTOR. ETAPA 1			
PROMOTOR: IREJUN			
CONSULTOR: CONSORCIO ARQUITECTO			
PLANO: SEGUNDO PISO BLOQUE A		A 215	
RESPONSABLES: Dra. MARIA ESPERANZA RODRIGUEZ BENAVIDES Ing. ANDRES RODRIGUEZ CABRA		INGENIERO CIVIL: Ing. ANDY USQUE MADRUGA	
1:100		06/05/15	

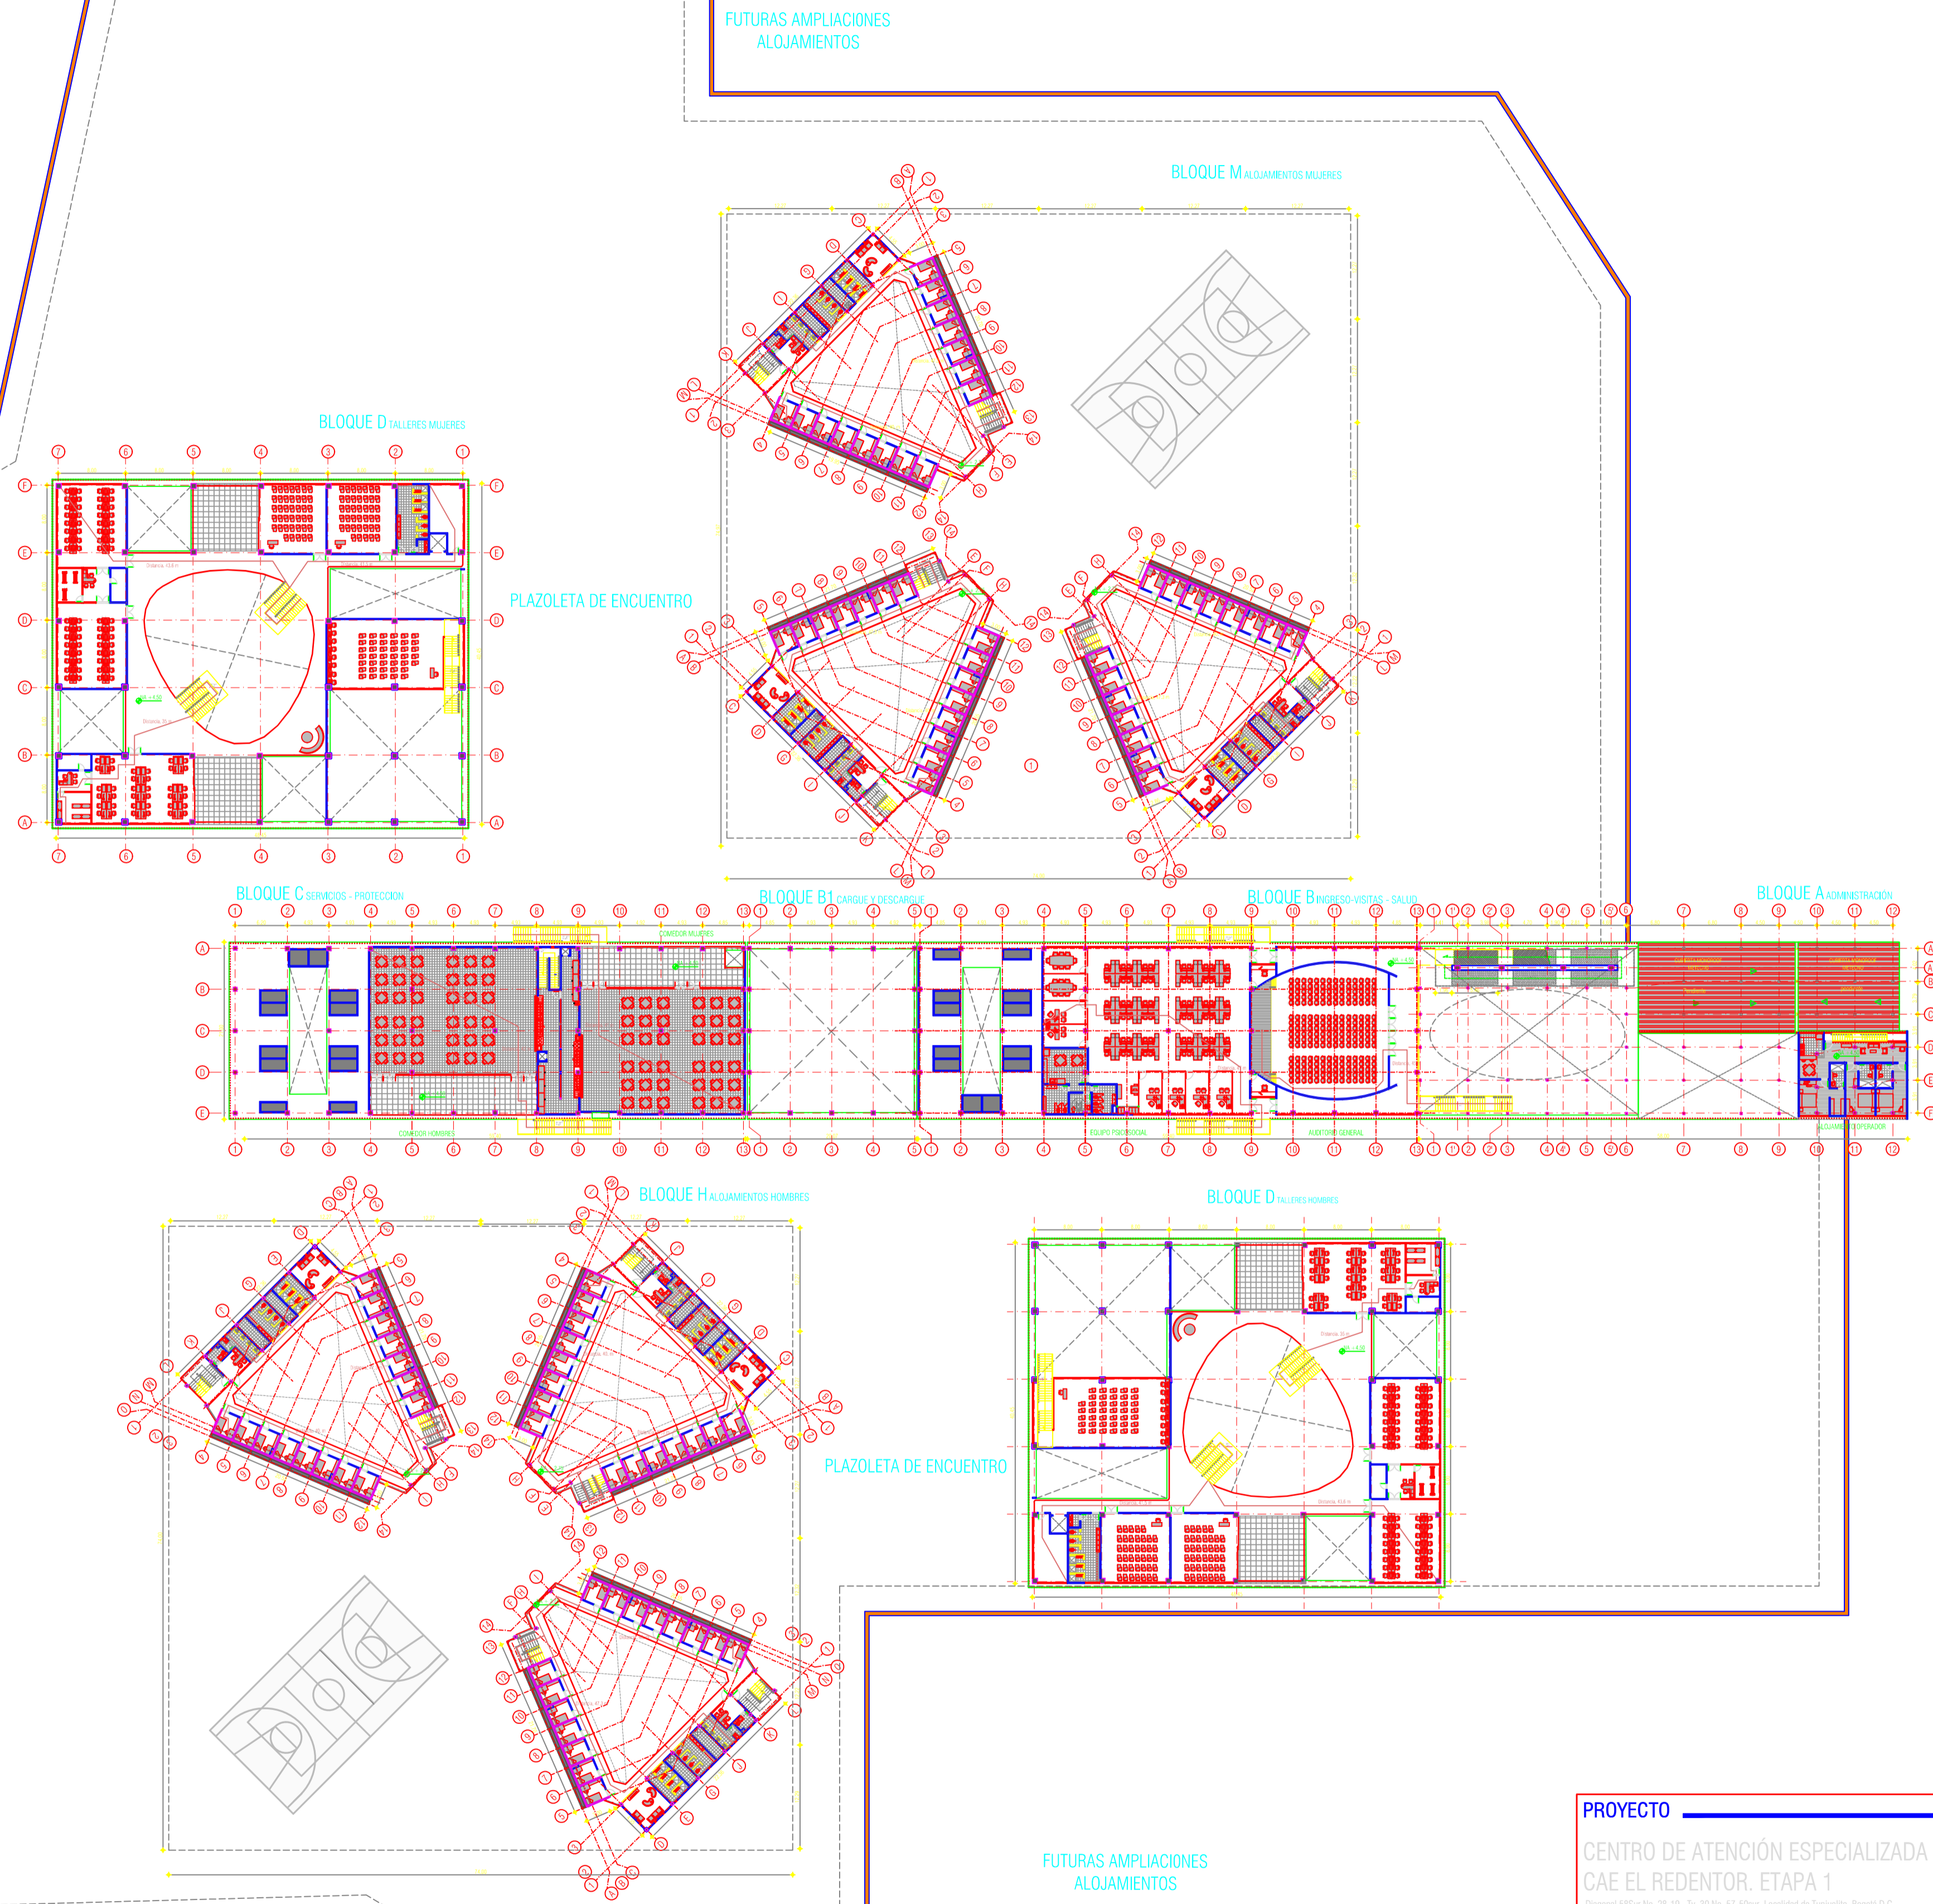

PLANTA SEGUNDO PISO ESC. 1:500



PROYECTO			
CENTRO DE ATENCIÓN ESPECIALIZADA - CAE EL REDENTOR. ETAPA 1			
PROMOTOR			
CONSULTOR			
CONSORCIO ARQUITDISEÑOS			
PLANO: SEGUNDO PISO GENERAL		A 201	
RESPONSABLES	INGENIERO CIVIL	ESCALAS:	ULTIMA MODIFICACION
Ing. MARIA ESPERANZA RODRIGUEZ BENAVIDES	Ing. ANDRES RODRIGUEZ CABRA	1 : 500	06/05/15
