




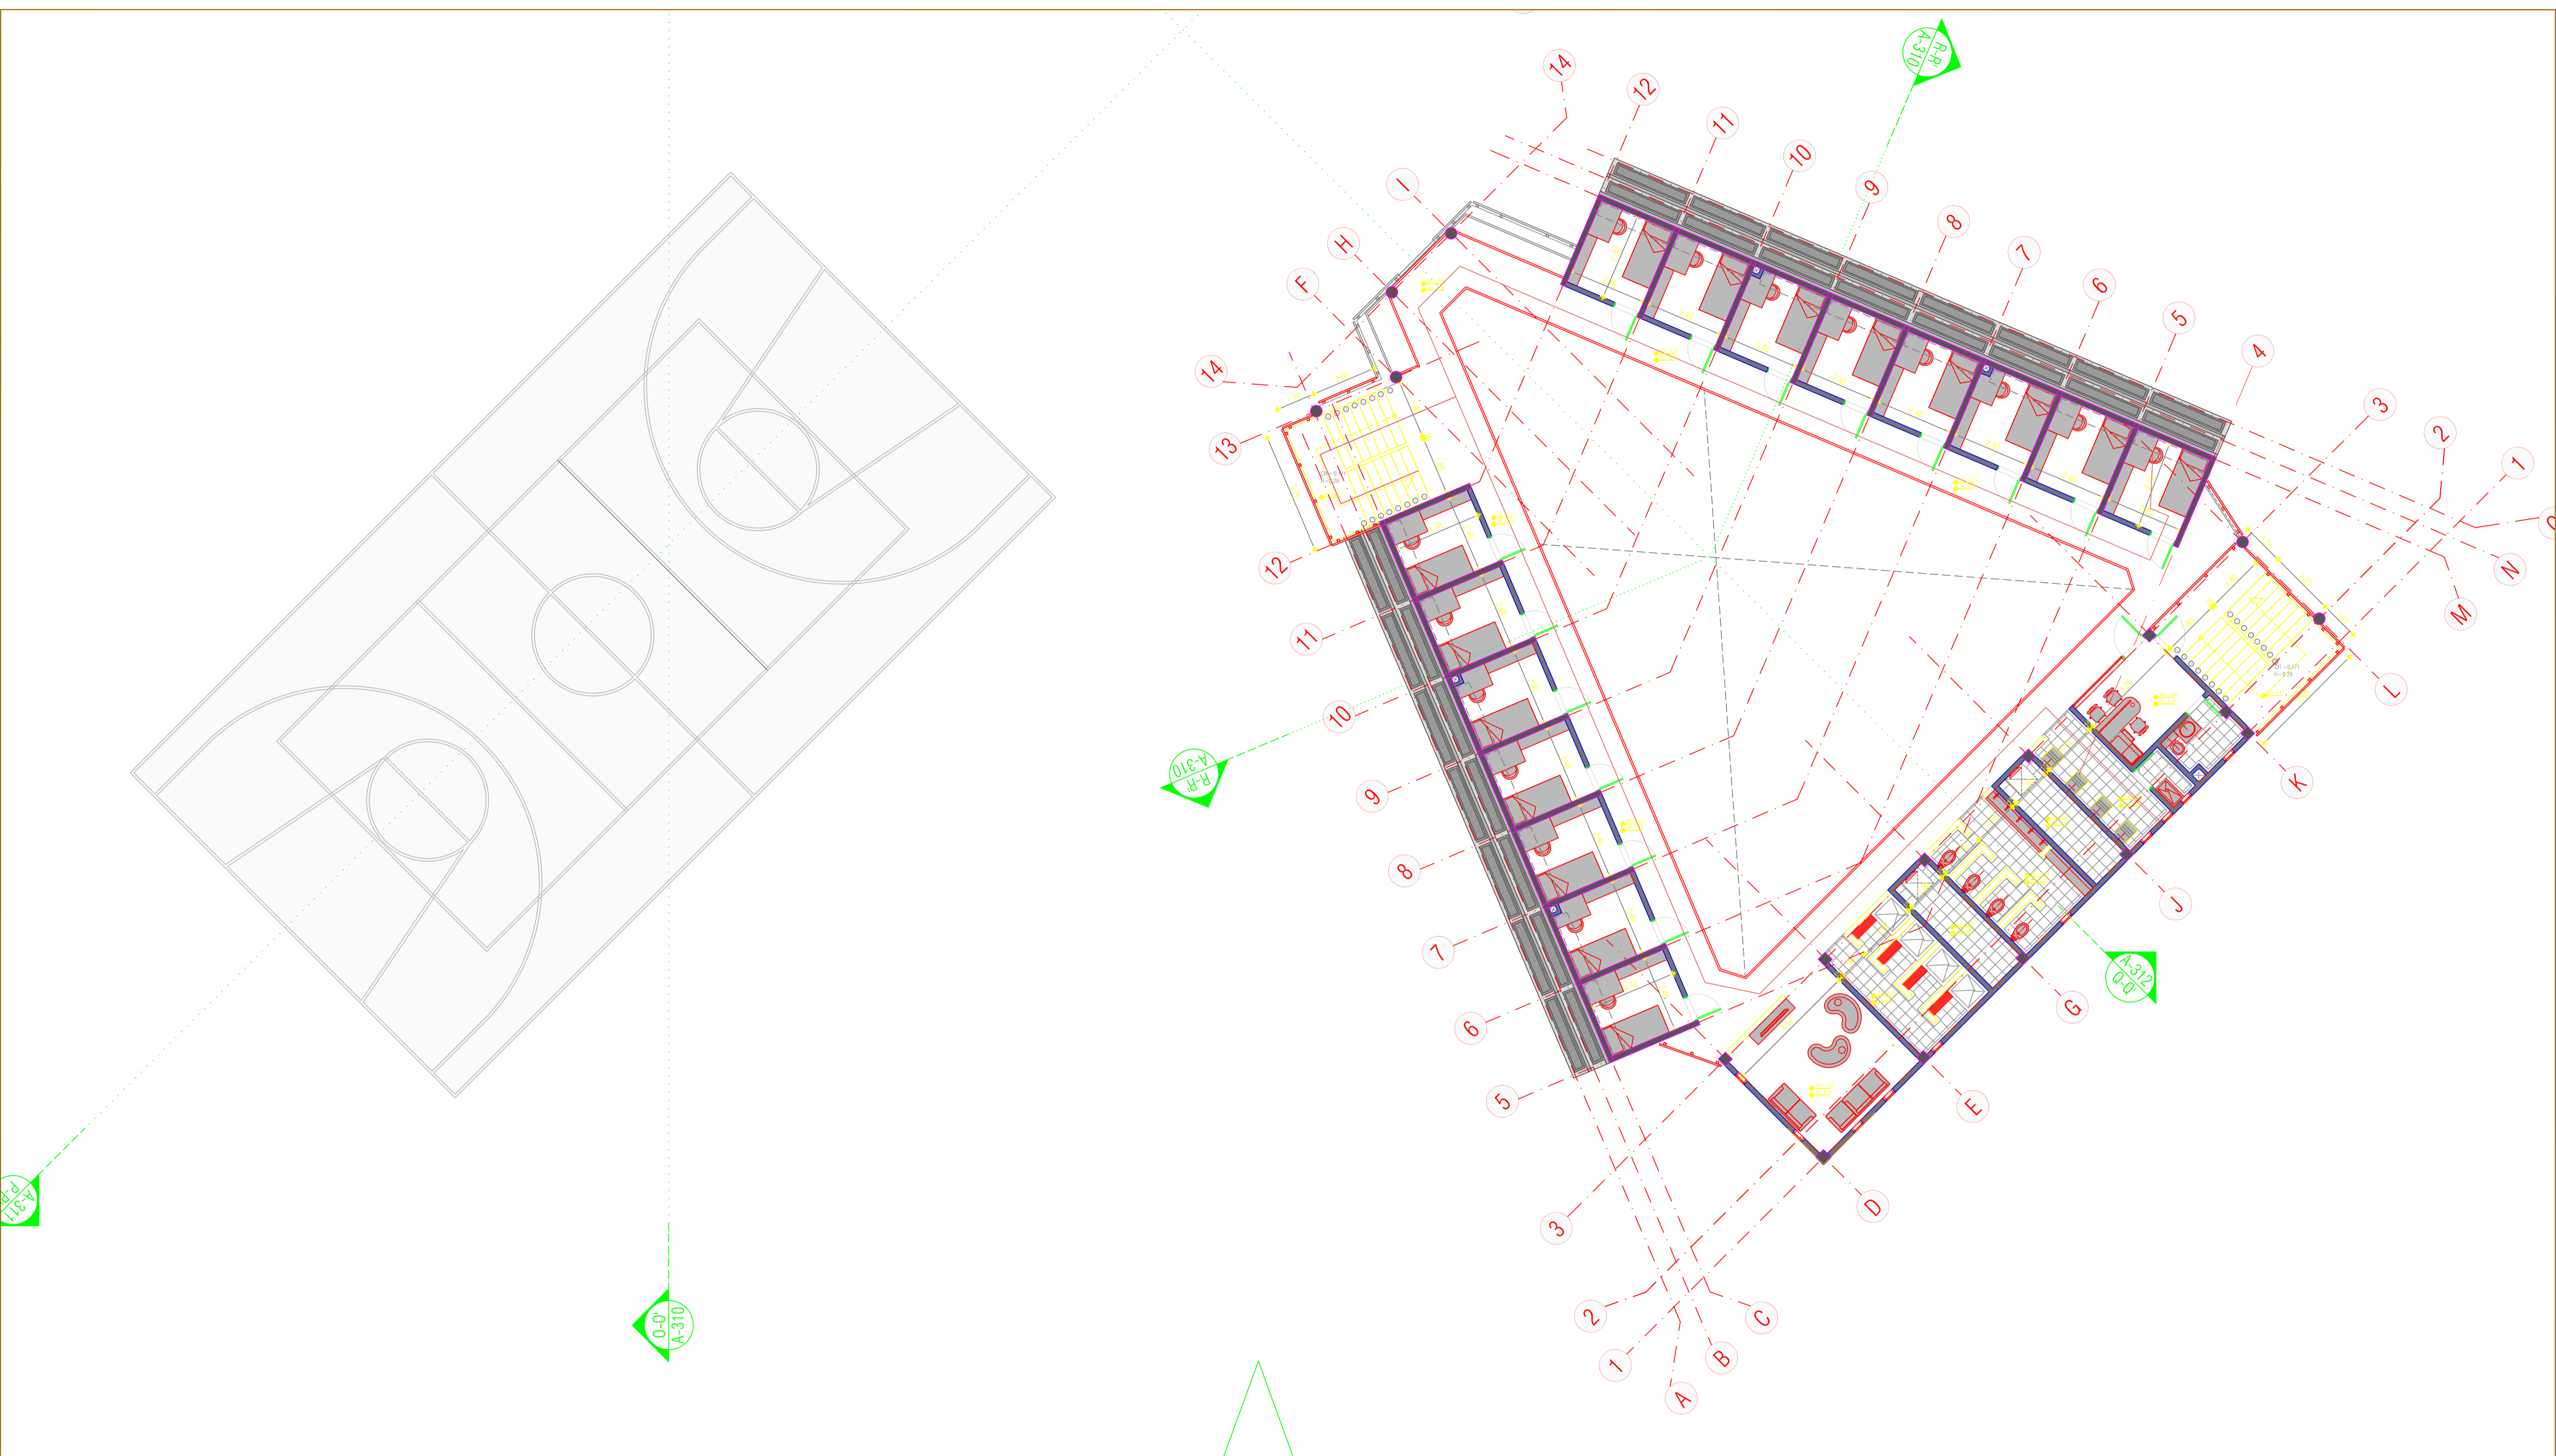


PLANTA TERCER PISO BLOQUE H1 ESC. 1:100

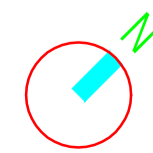


<b>PROYECTO</b>			
CENTRO DE ATENCIÓN ESPECIALIZADA - CAE EL REDENTOR. ETAPA 1			
38-19-74, 30 No. 57-50sur, Localidad de Tenjuelo, Bogotá D.C.			
<b>PROMOTOR</b>			
<b>CONSULTOR</b>			
CONSORCIO ARQUITECTOS			
<b>PLANO: TERCER PISO BLOQUE H2</b>		<b>A 225</b>	
<b>RESPONSABLES:</b>		<b>INGENIERO CIVIL</b>	
LUIS MARIA ESPERANZA RODRIGUEZ DENAVIDES	ANDRÉS ANDRÉS RODRIGUEZ CABRA	JUAN IZEMÉ MACIAS	
<b>ESCALAS:</b>		<b>FECHA:</b>	
1 : 100		06/05/15	
<b>NOTAS:</b>			


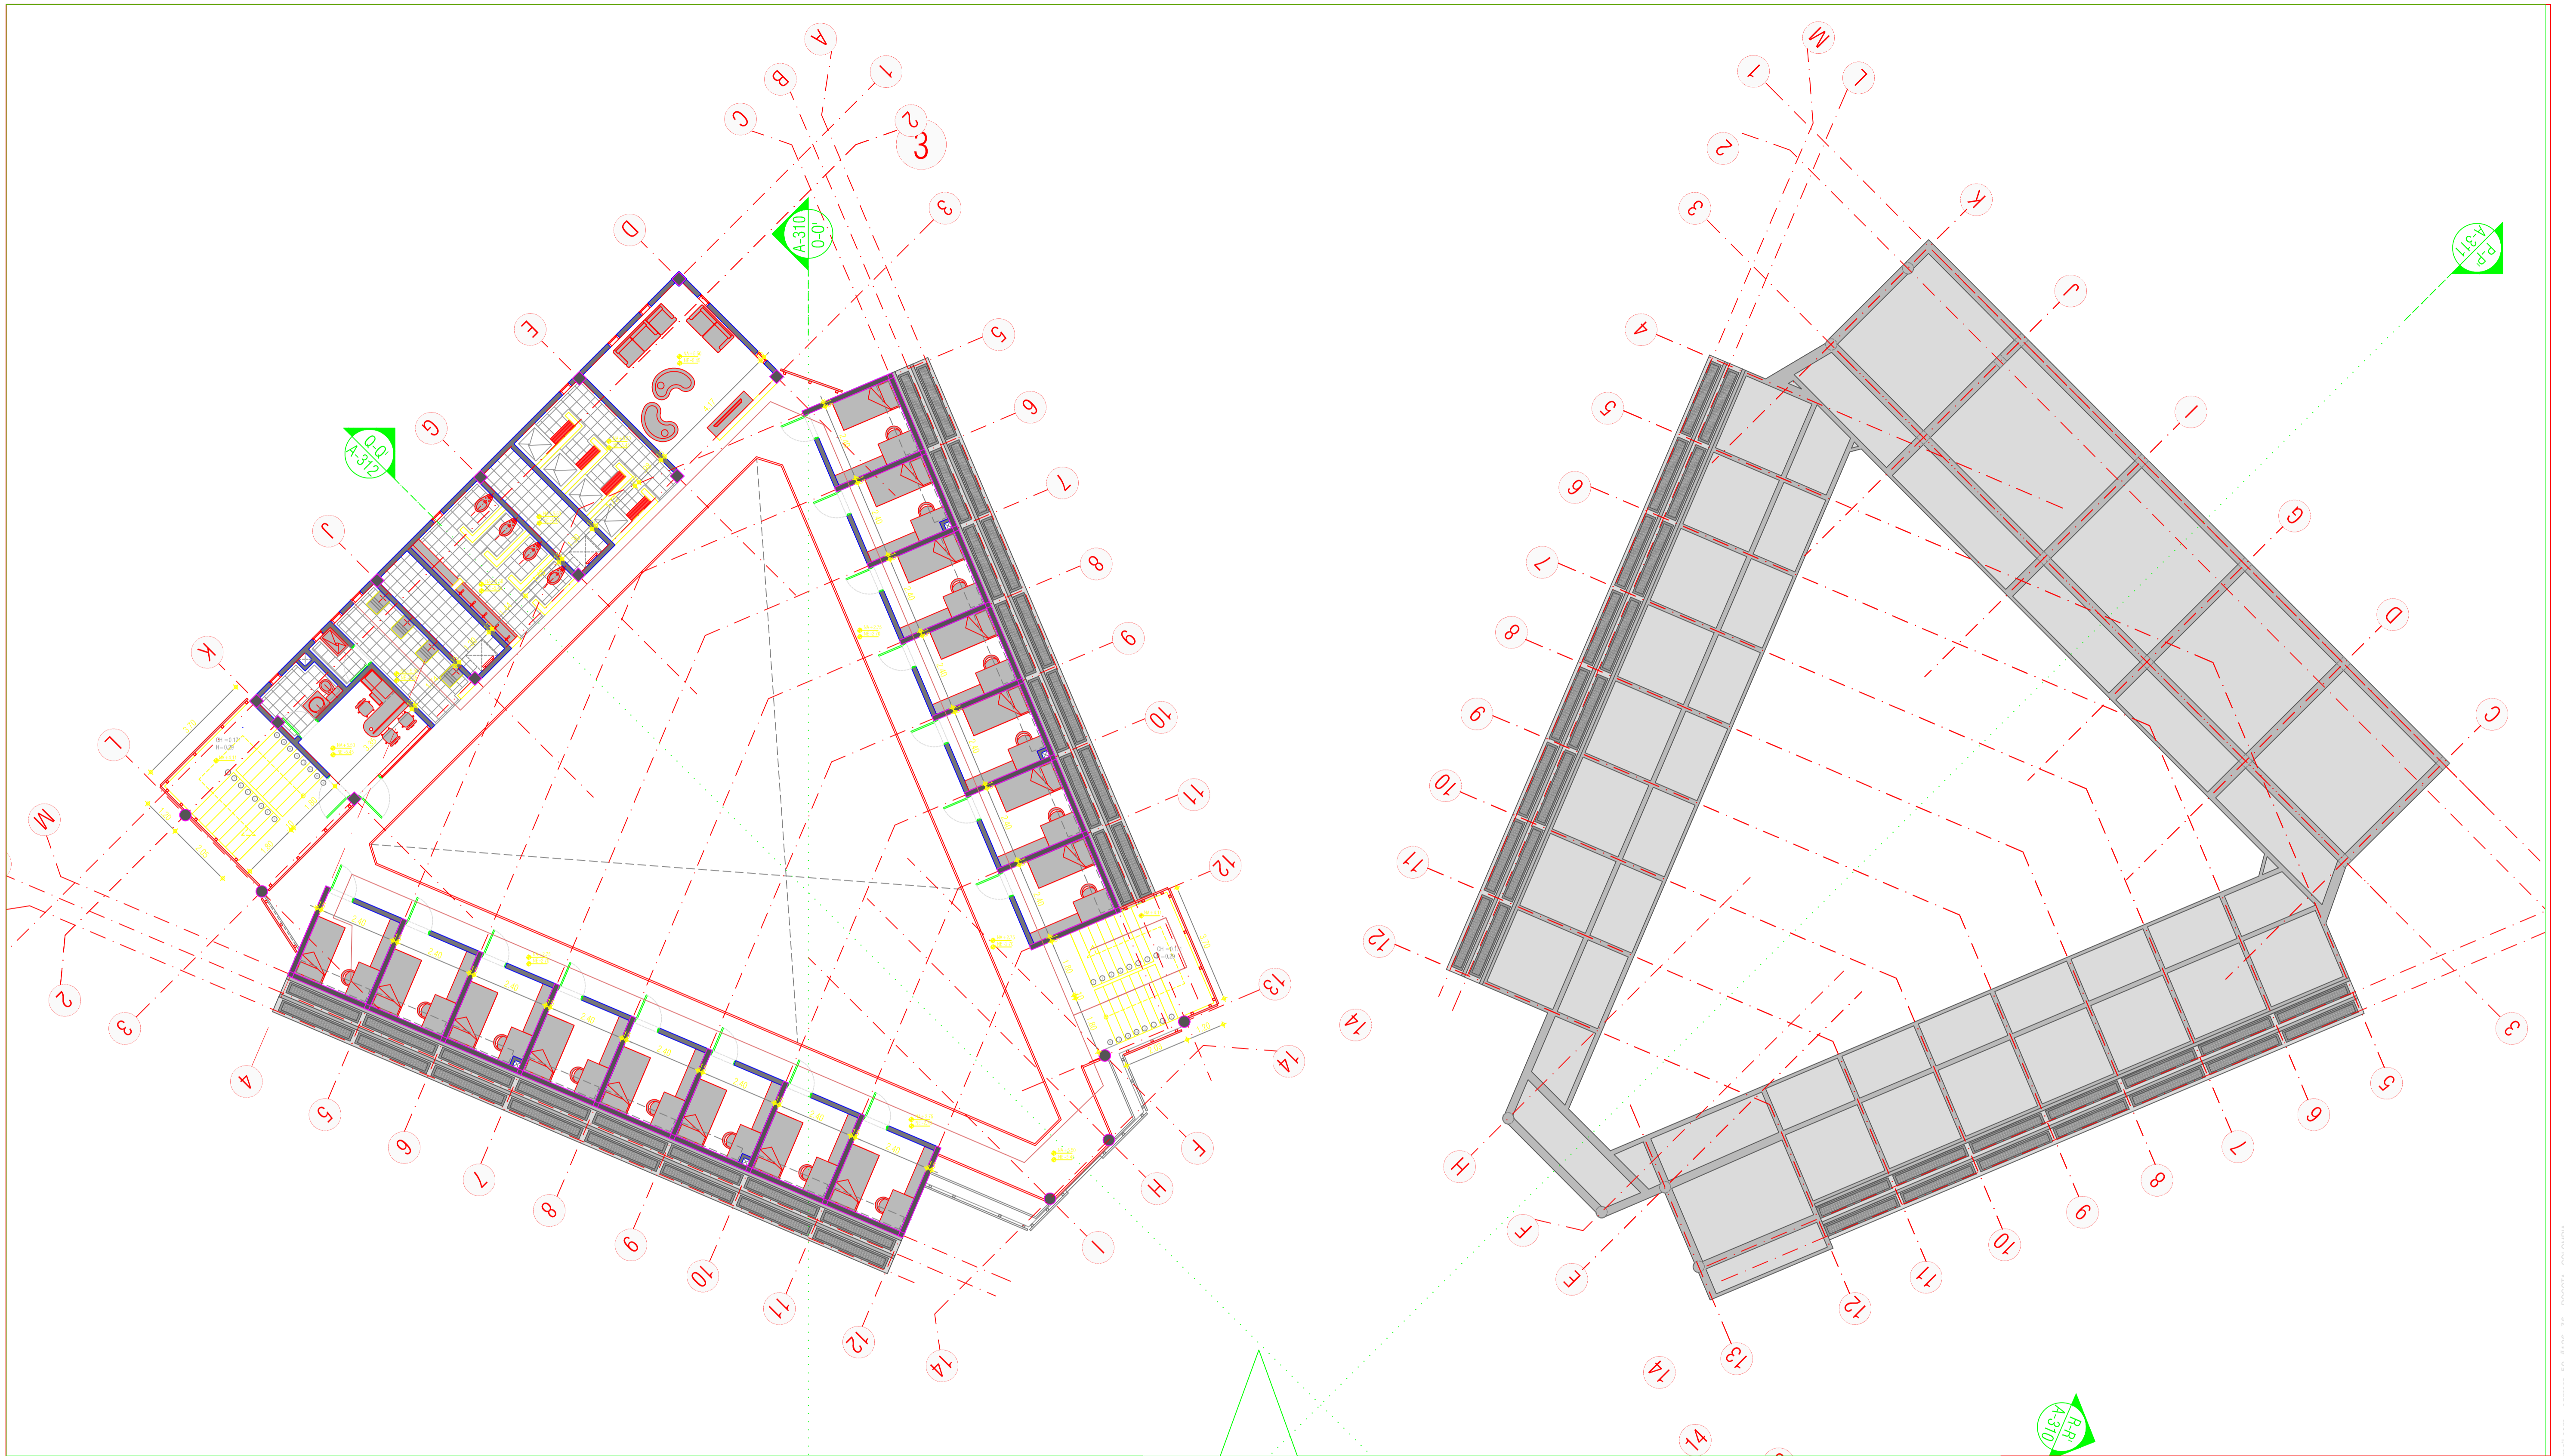


PLANTA TERCER PISO BLOQUE H1 ESC. 1:100

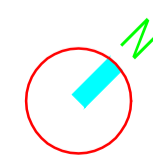

<b>PROYECTO</b>			
CENTRO DE ATENCIÓN ESPECIALIZADA - CAE EL REDENTOR. ETAPA 1			
38-19-76, 30 No. 57-50 sur, Localidad de Tenjoque, Bogotá D.C.			
<b>PROMOTOR</b>			
MIRECUN			
<b>CONSULTOR</b>			
CONSORCIO ARQUITDISEÑOS			
<b>PLANO: TERCER PISO BLOQUE H1</b>		<b>A 224</b>	
<b>RESPONSABLES:</b>		<b>INGENIERO CIVIL</b>	
MARIA ESPERANZA RODRIGUEZ DENAVIDES	ANDRÉS RODRIGUEZ CABRA	JUAN IZEMÉ MACIAS	
<b>NOTAS:</b>		<b>ESCALAS:</b>	

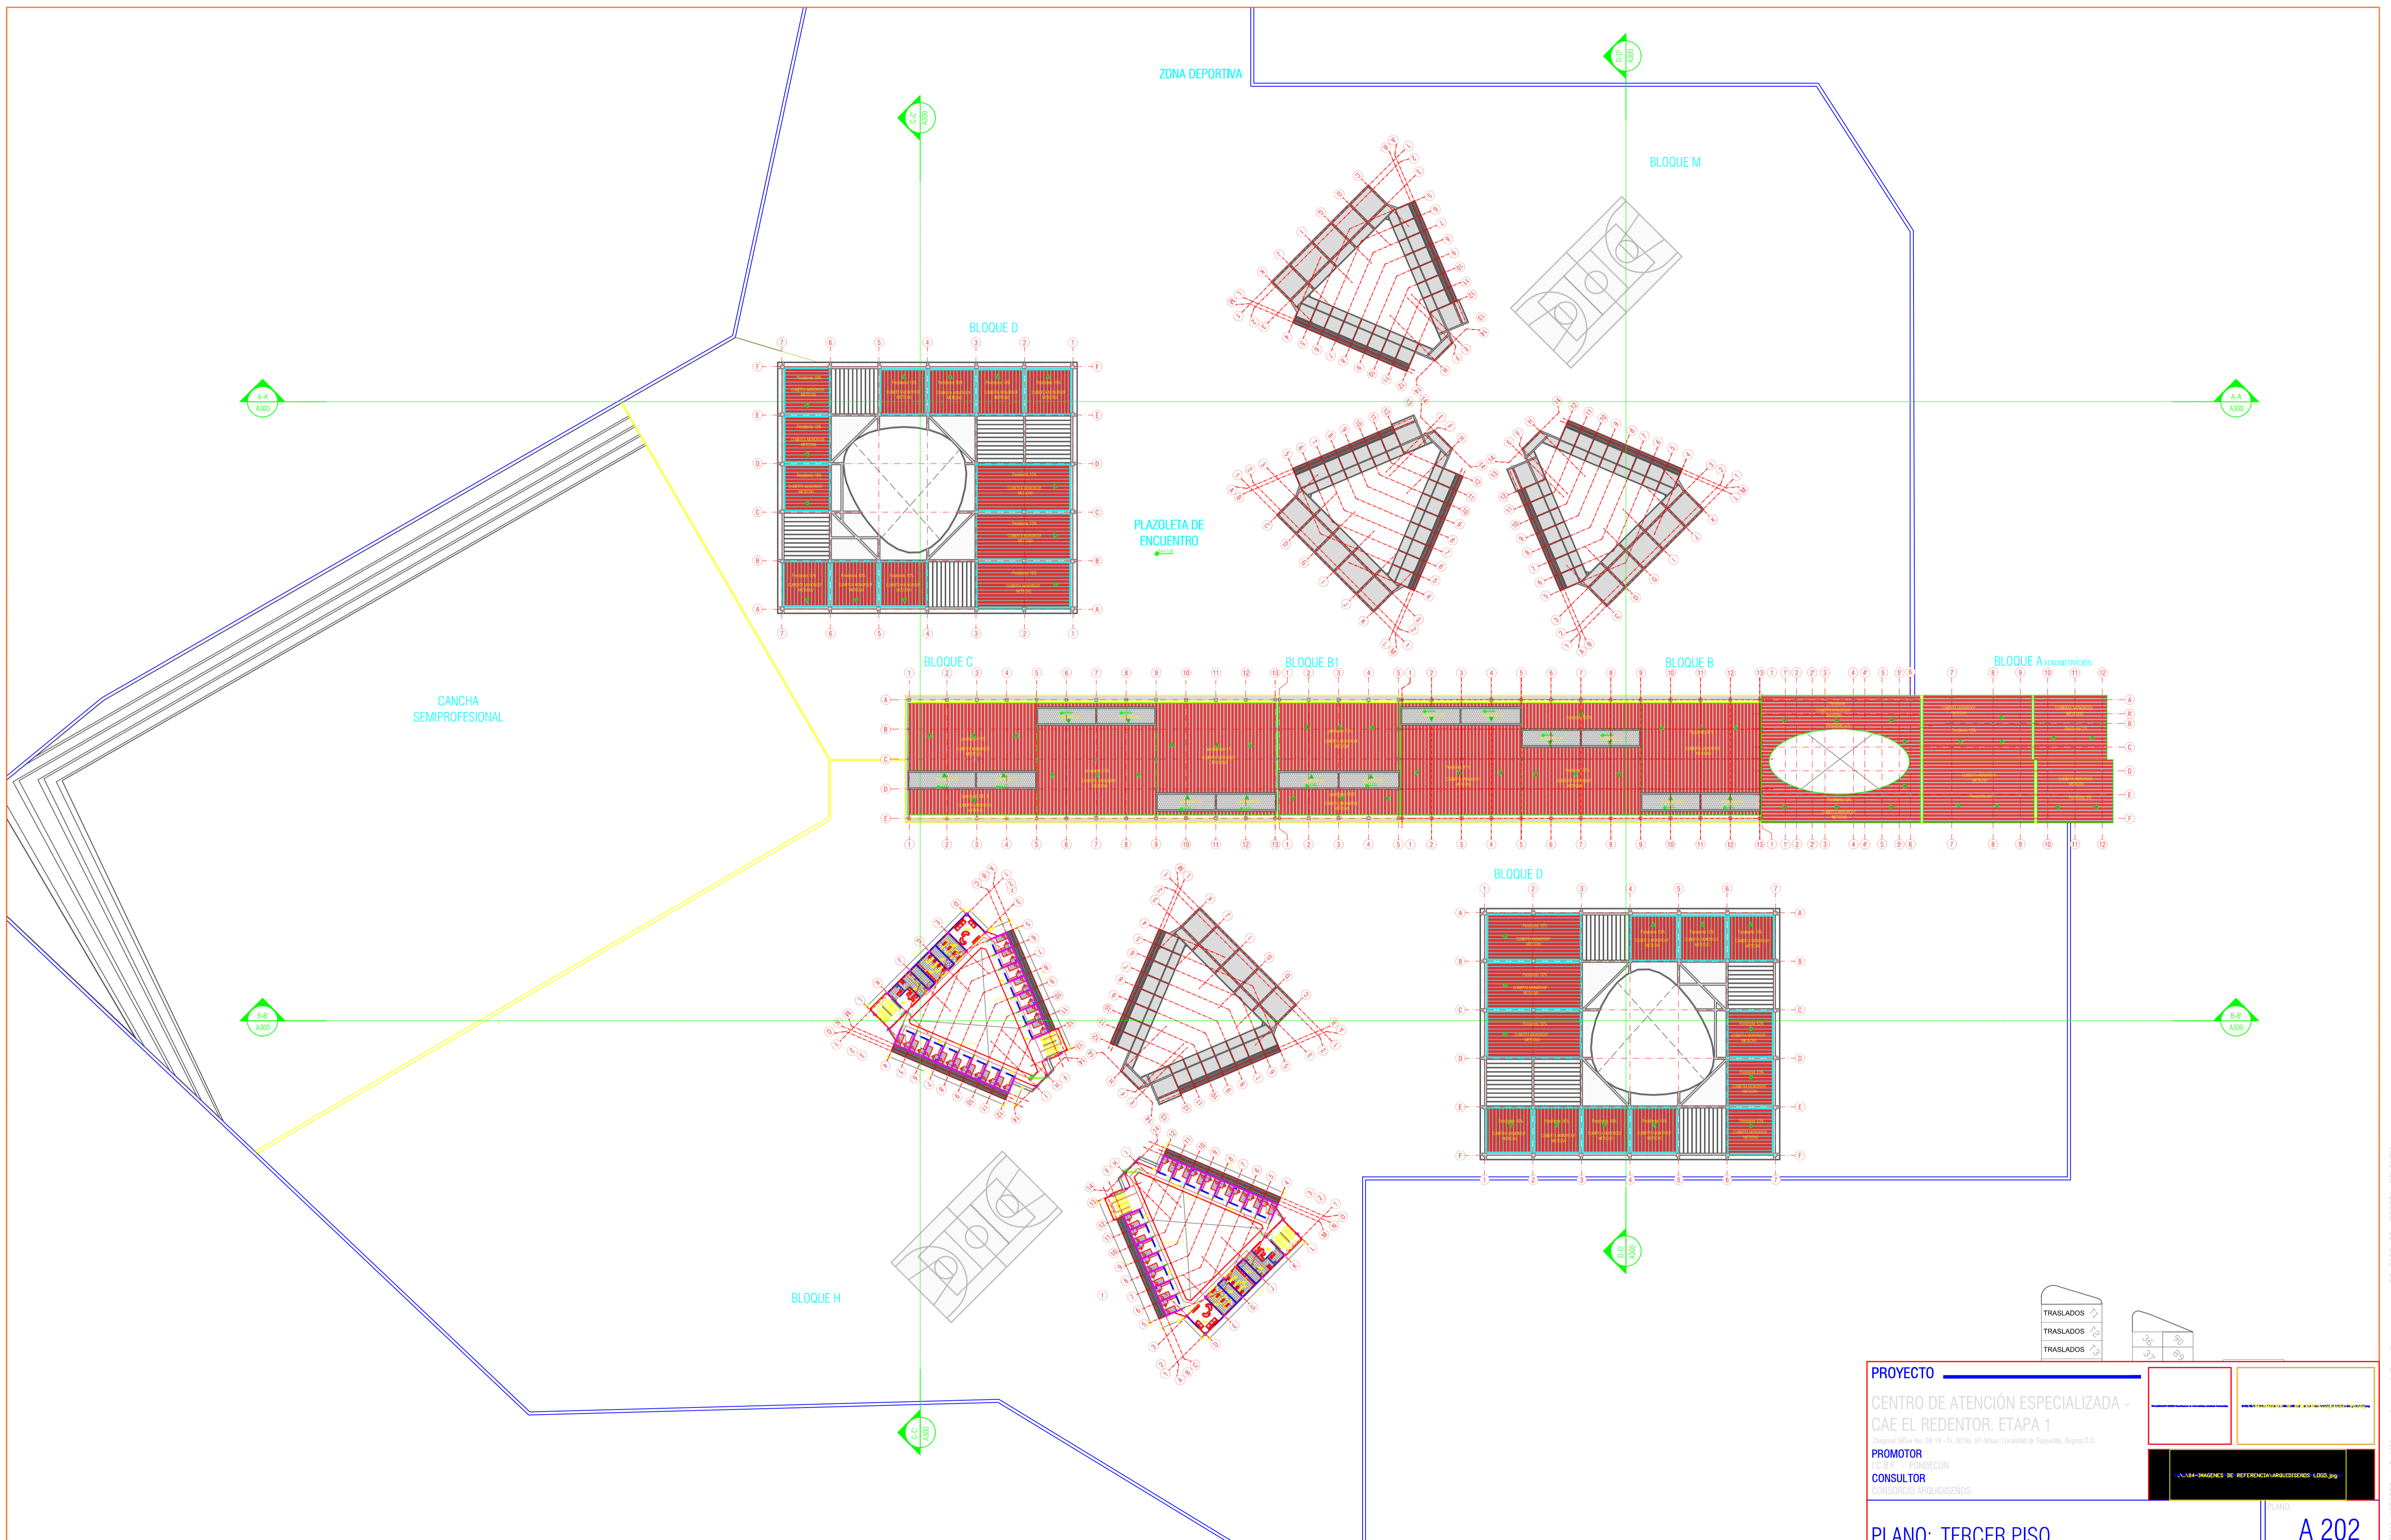

PLANTA TERCER PISO ESC. 1:500

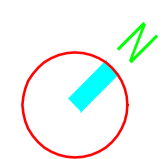

<b>PROYECTO</b>		CENTRO DE ATENCIÓN ESPECIALIZADA - CAE EL REDENTOR. ETAPA 1	
<b>PLANO: TERCER PISO</b>		<b>A 202</b>	
