



Esc 1/100 **CORTE LONGITUDINAL S-S' / ALOJAMIENTO MUJERES**

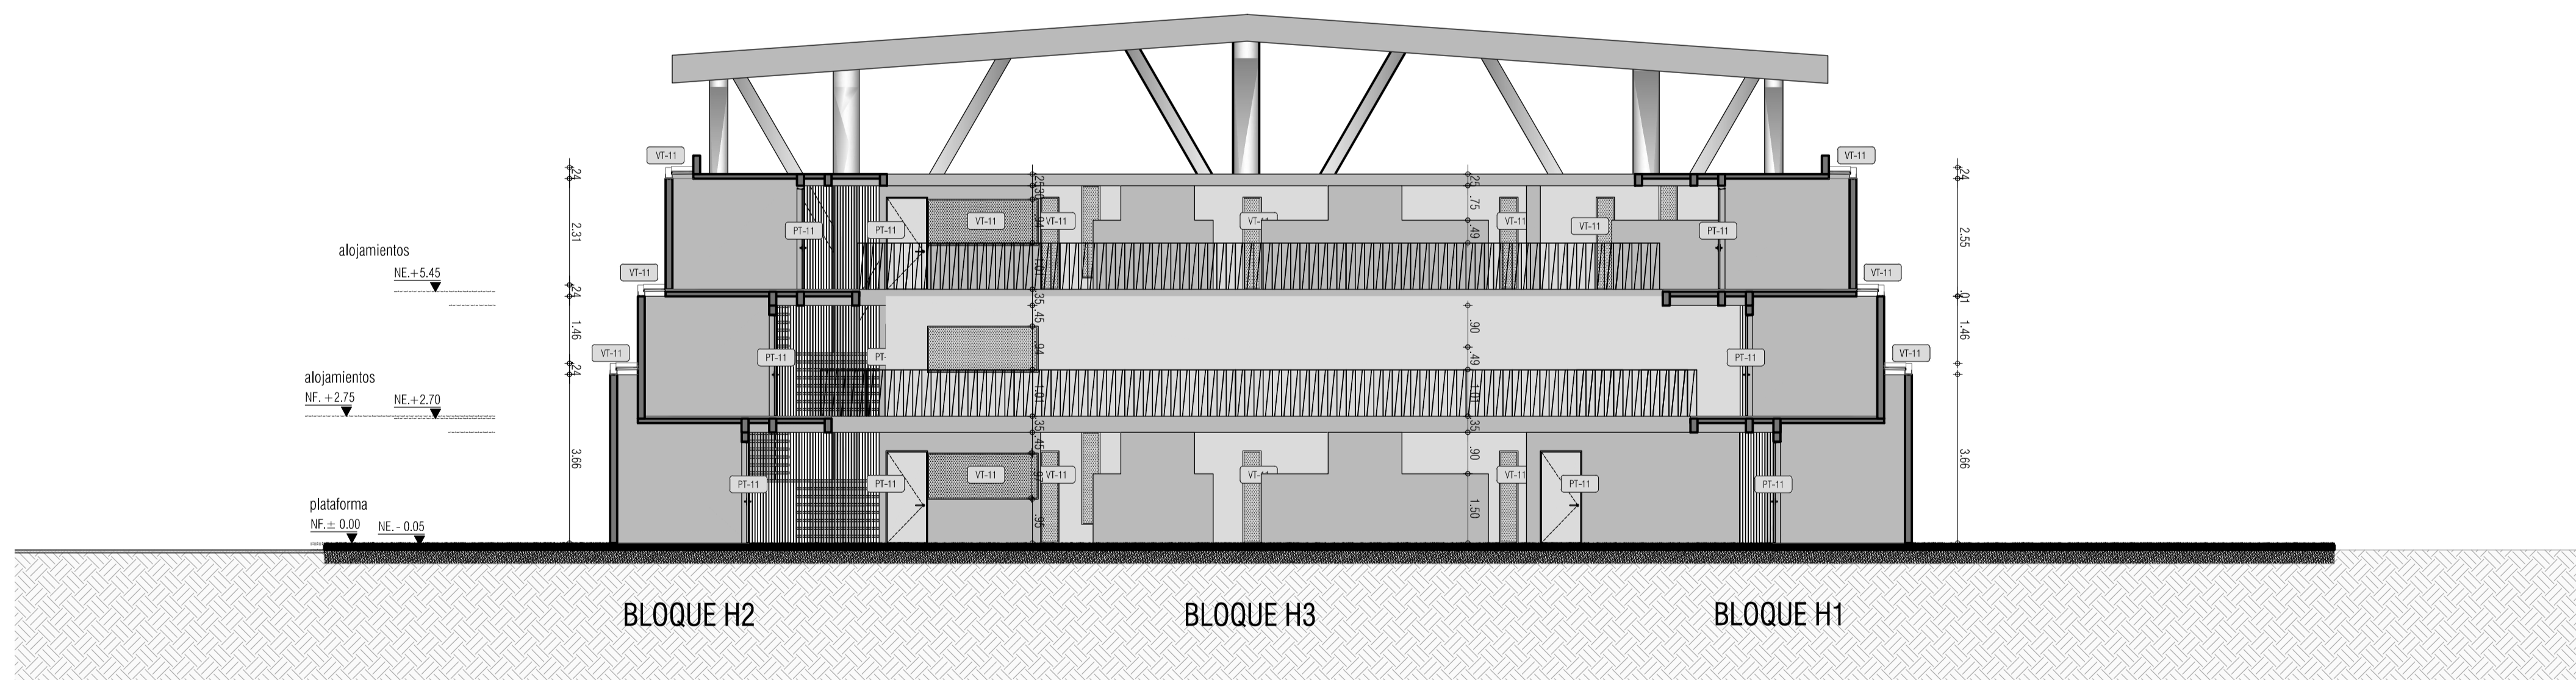


Esc 1/100 **CORTE V-V' / ALOJAMIENTOS MODULO TIPO**

PROYECTO			
CENTRO DE ATENCIÓN ESPECIALIZADA - CAE EL REDENTOR. ETAPA 1			
Diagonal 585m No. 28-19 - Tr. 30 No. 57-00ur. Localidad de Tunjuelito, Bogotá D.C.			
PROMOTOR			
I.C.S.F. - FONDECUN			
CONSULTOR			
CONSORCIO ARQUIDISEÑOS			
PLANO: CORTES S-S' Y V-V' BLOQUE M		PLANO: A 314	
RESPONSABLES:		INGENIERO CIVIL:	
Arq. MARIA ESPERANZA RODRIGUEZ BENAVIDES MATRÍCULA N° 2570037352 CND	Arq. ANDRES RODRIGUEZ CABRA MATRÍCULA N° A25012006-8023865	Ing. JAR LUISCHE MACIAS MATRÍCULA N° 2520256174 CND	06/05/15
NOTAS:			
<p>1. EL DISEÑO DE ESTE PLANO SE HA ELABORADO EN BASE A LA INFORMACIÓN PROPORCIONADA POR EL PROMOTOR Y EL CONSULTOR. EL CONSULTOR NO SE RESPONSABILIZA POR LA VERACIDAD DE LA INFORMACIÓN PROPORCIONADA POR EL PROMOTOR. EL CONSULTOR SE RESPONSABILIZA POR LA VERACIDAD DE LA INFORMACIÓN PROPORCIONADA POR EL CONSULTOR. EL CONSULTOR SE RESPONSABILIZA POR LA VERACIDAD DE LA INFORMACIÓN PROPORCIONADA POR EL CONSULTOR. EL CONSULTOR SE RESPONSABILIZA POR LA VERACIDAD DE LA INFORMACIÓN PROPORCIONADA POR EL CONSULTOR.</p>			

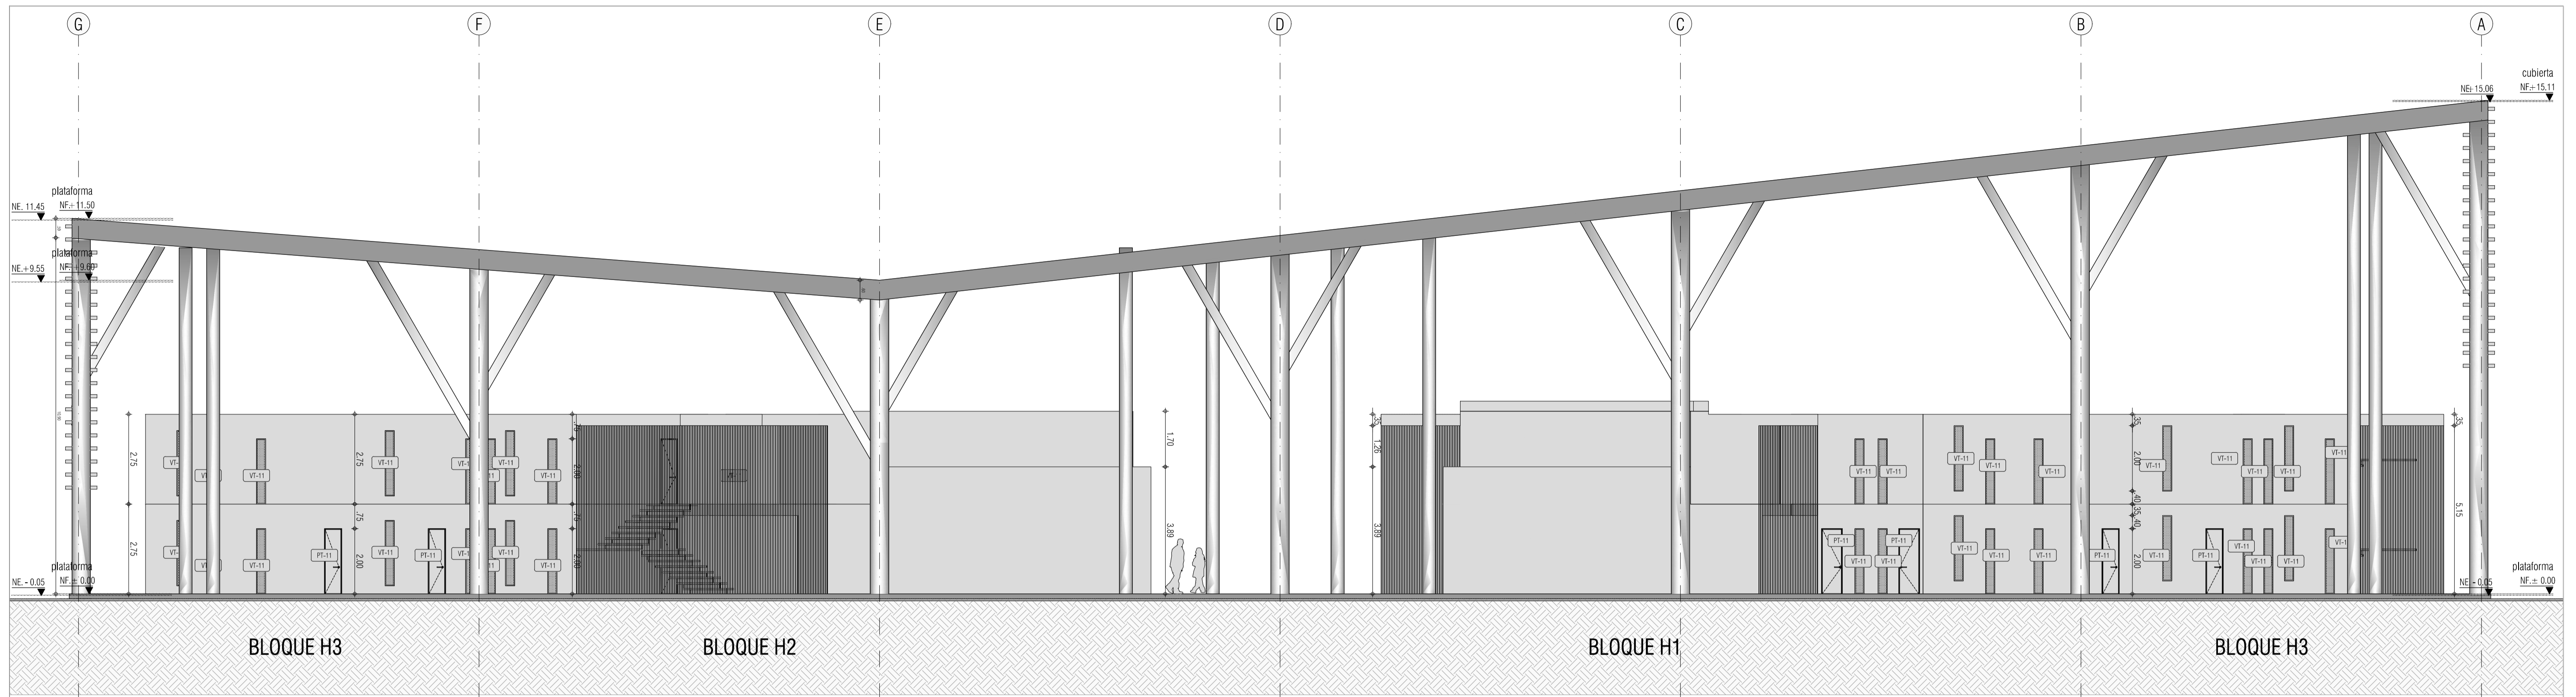

Esc 1/100 **FACHADA SUR / ALOJAMIENTO MUJERES**

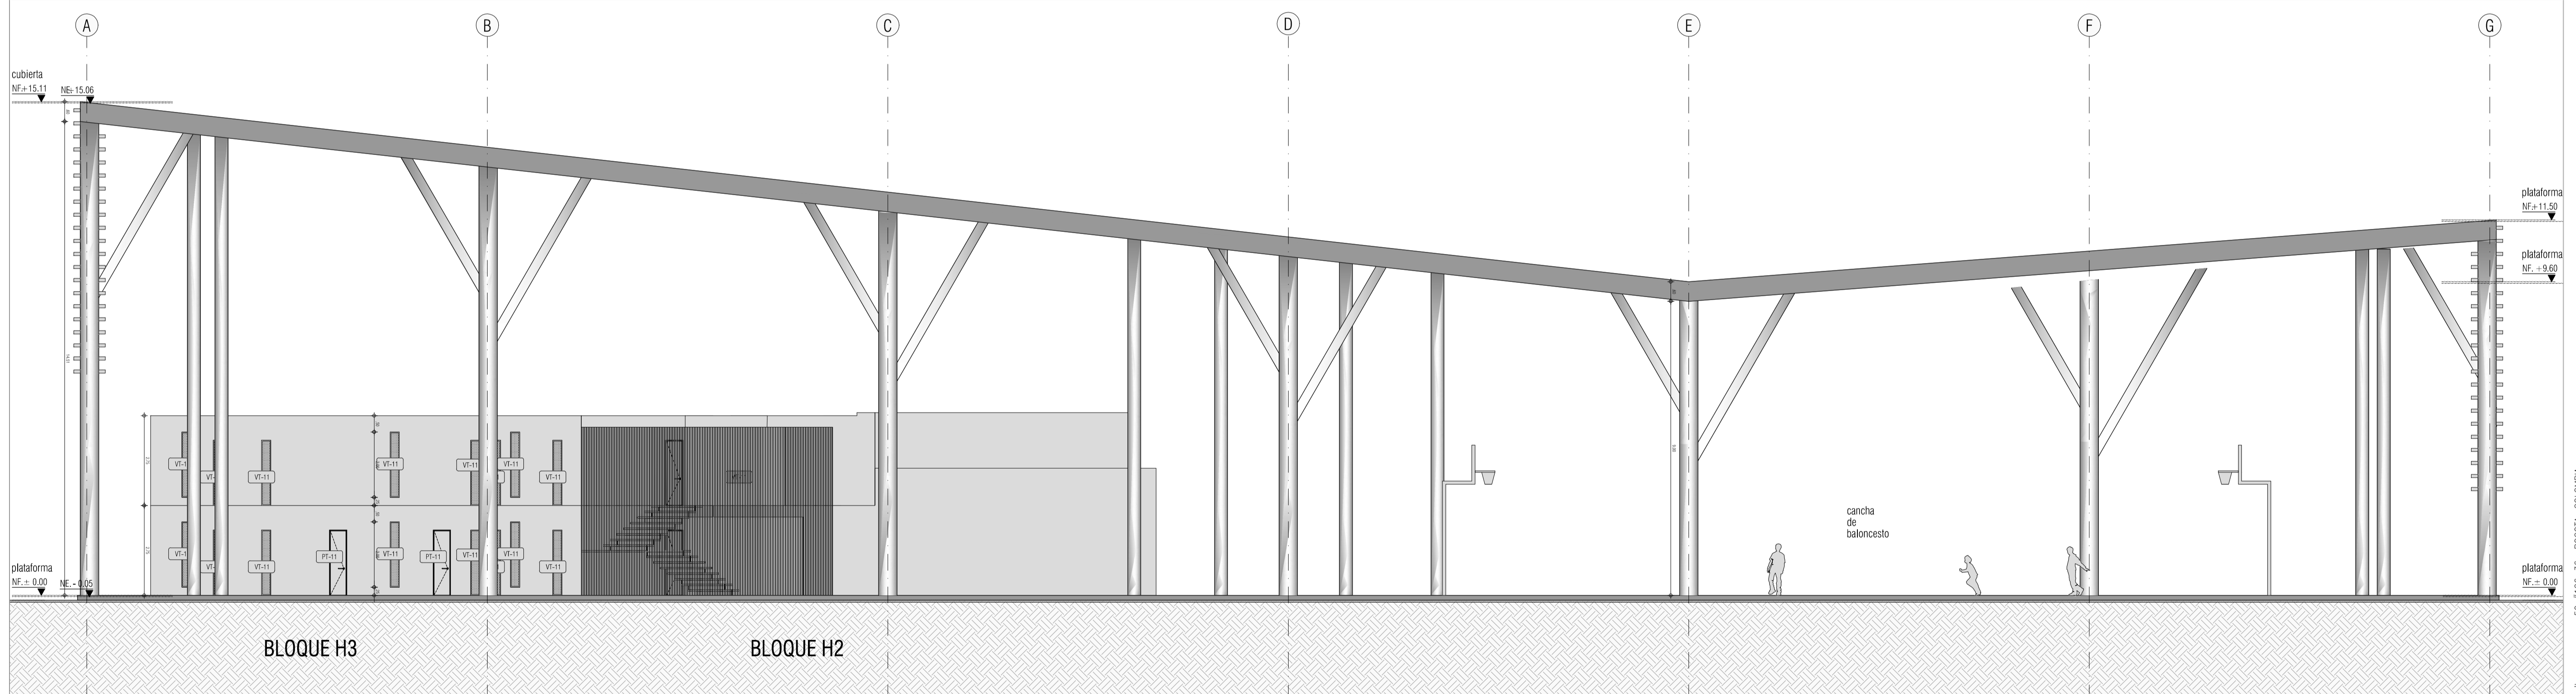

Esc 1/100 **FACHADA OCCIDENTE / ALOJAMIENTO MUJERES**

PROYECTO			
CENTRO DE ATENCIÓN ESPECIALIZADA - CAE EL REDENTOR. ETAPA 1			
Diagonal 585m No. 28-19 - Tr. 30 No. 57-00sur. Localidad de Tunjuelito, Bogotá D.C.			
PROMOTOR			
I.C.S.F. - FONDECUN			
CONSULTOR			
CONSORCIO ARQUIDISEÑOS			
RESPONSABLES:		INGENIERO CIVIL:	
Arq. MARIA ESPERANZA RODRIGUEZ BENAVIDES MATRÍCULA N°: 2570037352 CND	Arq. ANDRÉS RODRIGUEZ CABRA MATRÍCULA N°: A25012006-80238655	Ing. JAR LUIS ECHE MACIAS MATRÍCULA N°: 2520256174 CND	
NOTAS:		PLANO:	
1. EL DISEÑO DE ESTE PLANO SE REALIZÓ DE ACUERDO CON EL MARCO LEGISLATIVO EN VIGENCIA EN LA REPÚBLICA DE COLOMBIA EN LA FECHA DE SU ELABORACIÓN. EL CLIENTE DEBE VERIFICAR LA VERACIDAD DE LA INFORMACIÓN PROPORCIONADA EN ESTE PLANO Y ASUMIR LA RESPONSABILIDAD DE SU USO. EL CONSULTOR NO SE RESPONSABILIZA POR EL USO QUE SE LE DÉ A ESTE PLANO NI POR LOS DAÑOS QUE SE DERIVEN DE SU USO. EL CONSULTOR SE RESPONSABILIZA POR EL DISEÑO Y LA EJECUCIÓN DEL PROYECTO. EL CLIENTE DEBE VERIFICAR LA VERACIDAD DE LA INFORMACIÓN PROPORCIONADA EN ESTE PLANO Y ASUMIR LA RESPONSABILIDAD DE SU USO. EL CONSULTOR NO SE RESPONSABILIZA POR EL USO QUE SE LE DÉ A ESTE PLANO NI POR LOS DAÑOS QUE SE DERIVEN DE SU USO. EL CONSULTOR SE RESPONSABILIZA POR EL DISEÑO Y LA EJECUCIÓN DEL PROYECTO.		A 411	
		ESCALAS:	
		1 : 100	
		ULTIMA REVISIÓN:	
		DOMMAMA	
		06/05/15	