


PLANTA GENERAL DE CUBIERTAS ZONA OCCIDENTAL  
Aguas Lluvias  
Escala 1:250

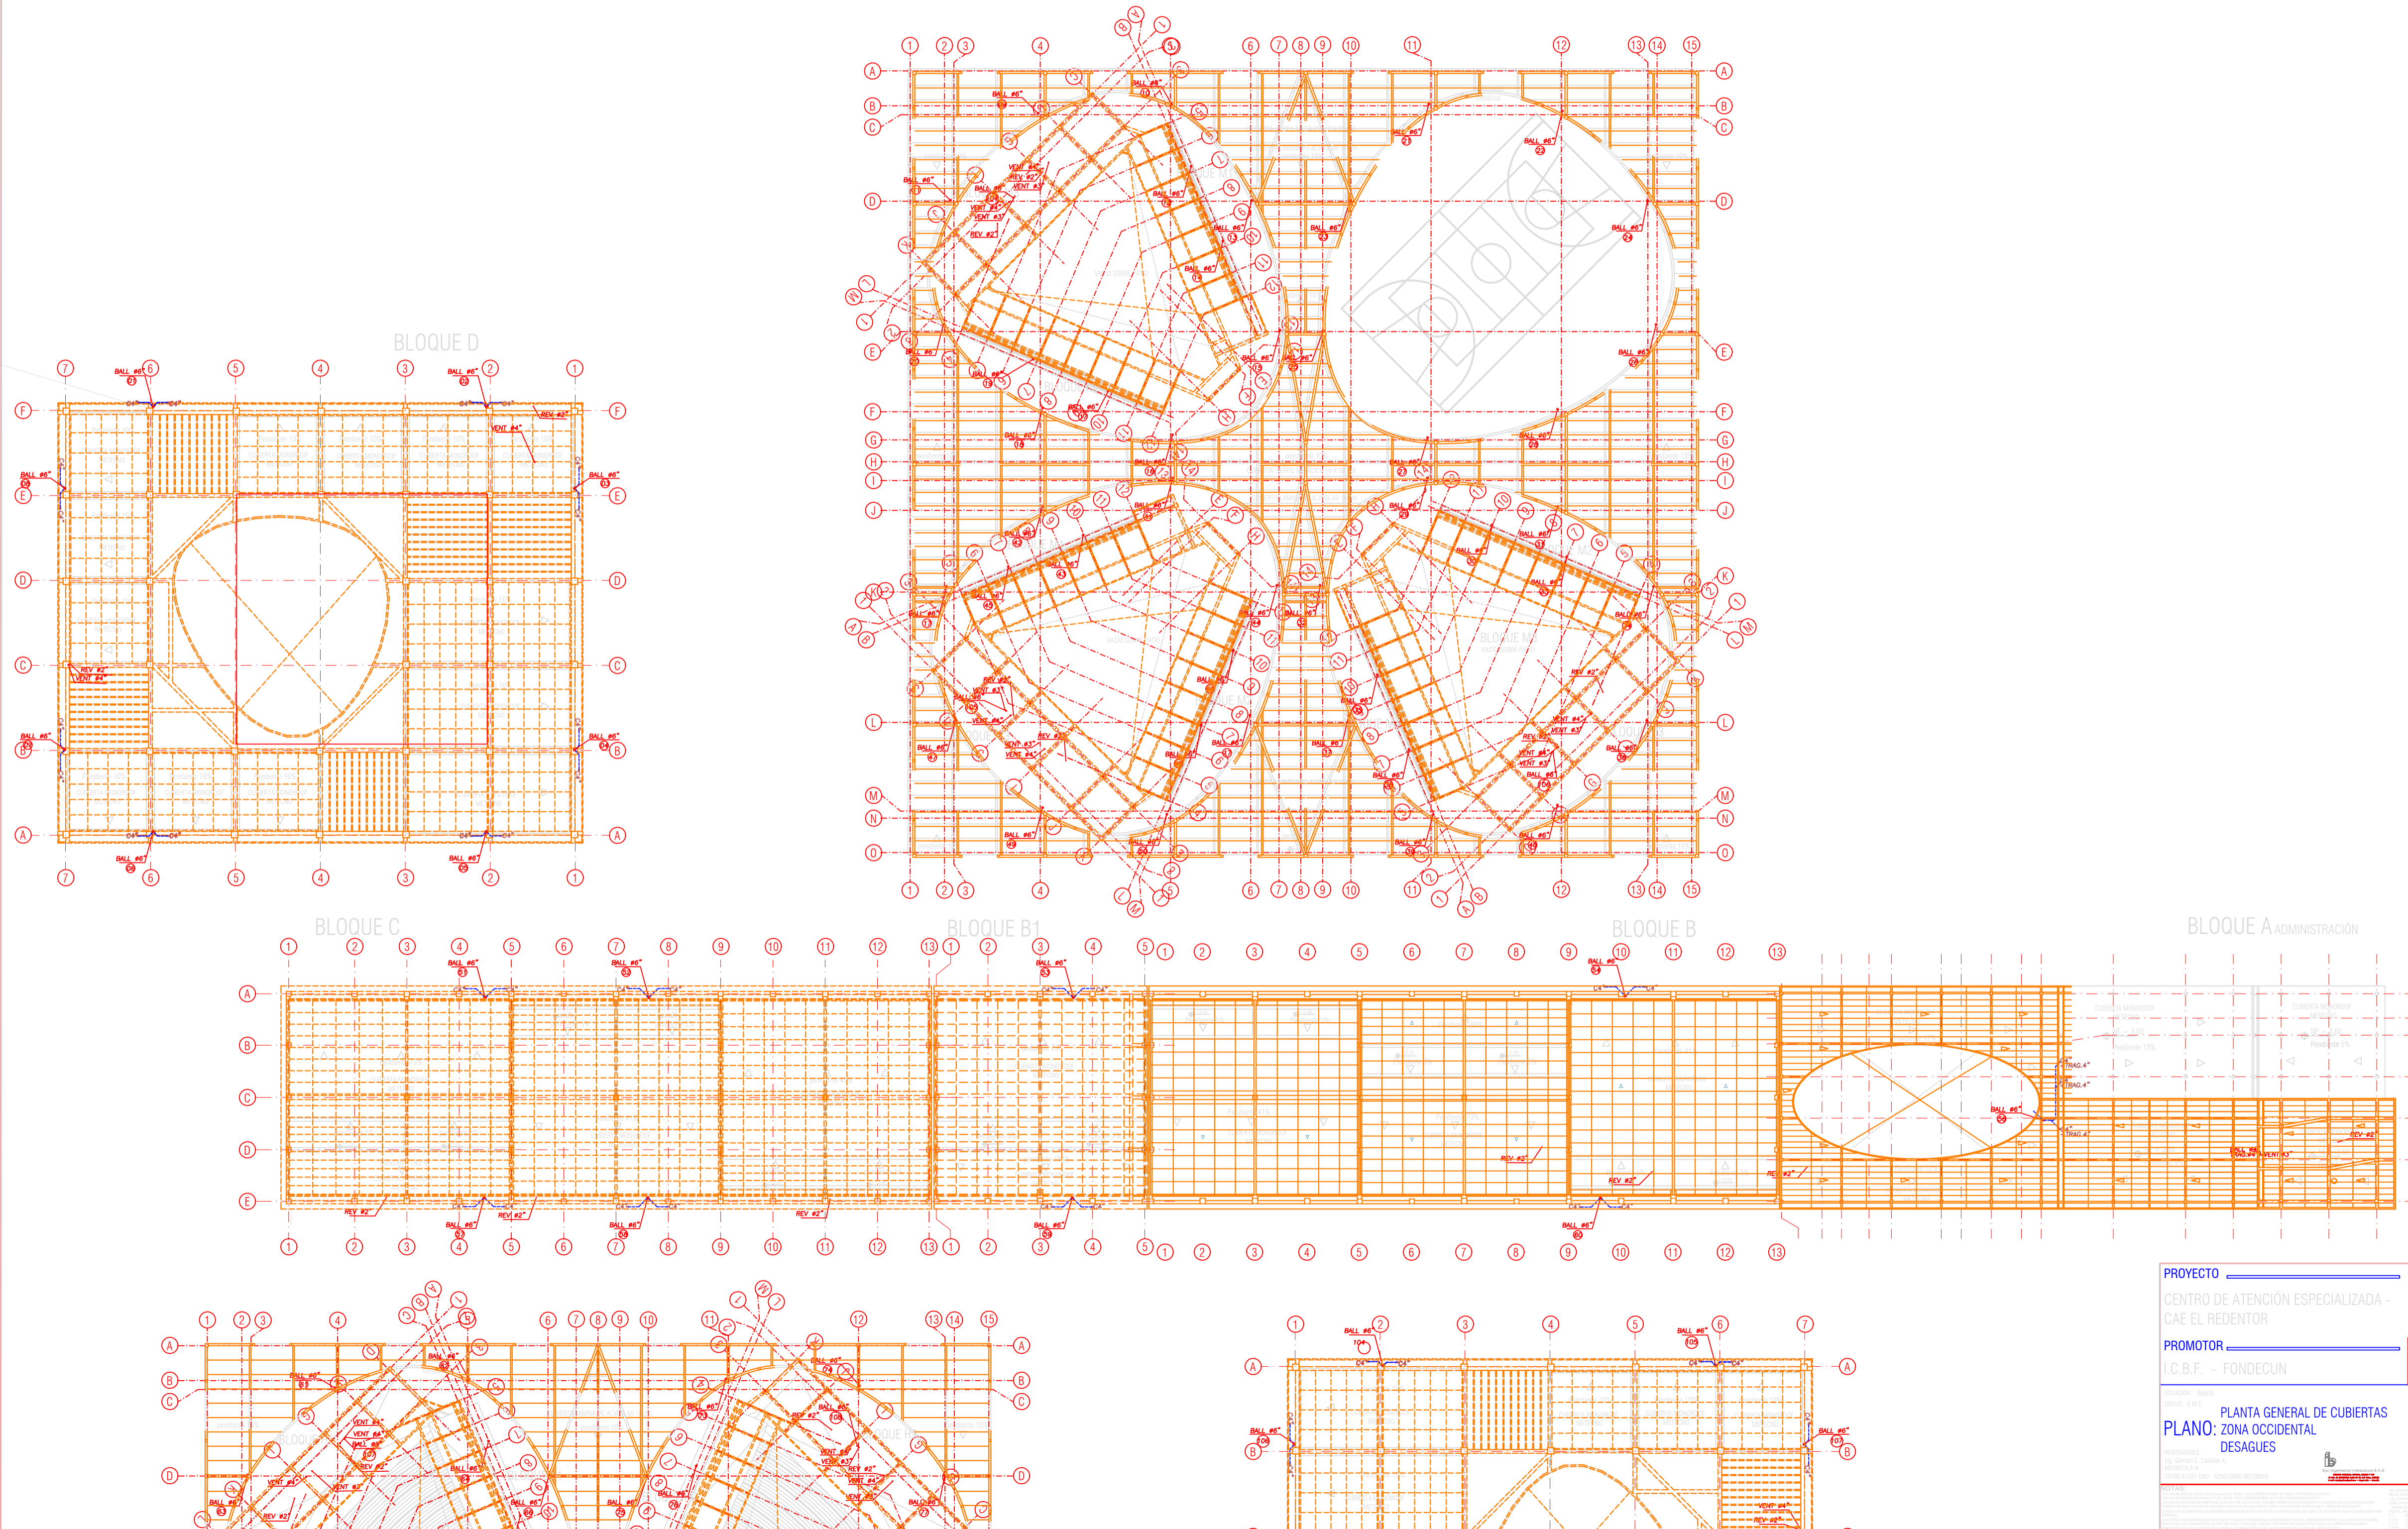

<b>PROYECTO</b>		C:\Users\pc\Desktop\logo.jpg	
CENTRO DE ATENCIÓN ESPECIALIZADA - CAE EL REDENTOR		2\Mapa\Bosques\PC ANGEA\Fondecun_logos	
<b>PROMOTOR</b>		I.C.B.F. - FONDECUN	
<b>PLANTA GENERAL DE CUBIERTAS</b>		<b>HS-05</b>	
<b>PLANO: ZONA OCCIDENTAL</b>		Indicada 07/10/14	
<b>DESAGUES</b>		Indicada 07/10/14	