


BLOQUE C SERVICIOS - PROTECCION (NA. +0.00 / NT.2557.65) BLOQUE B1 CAR

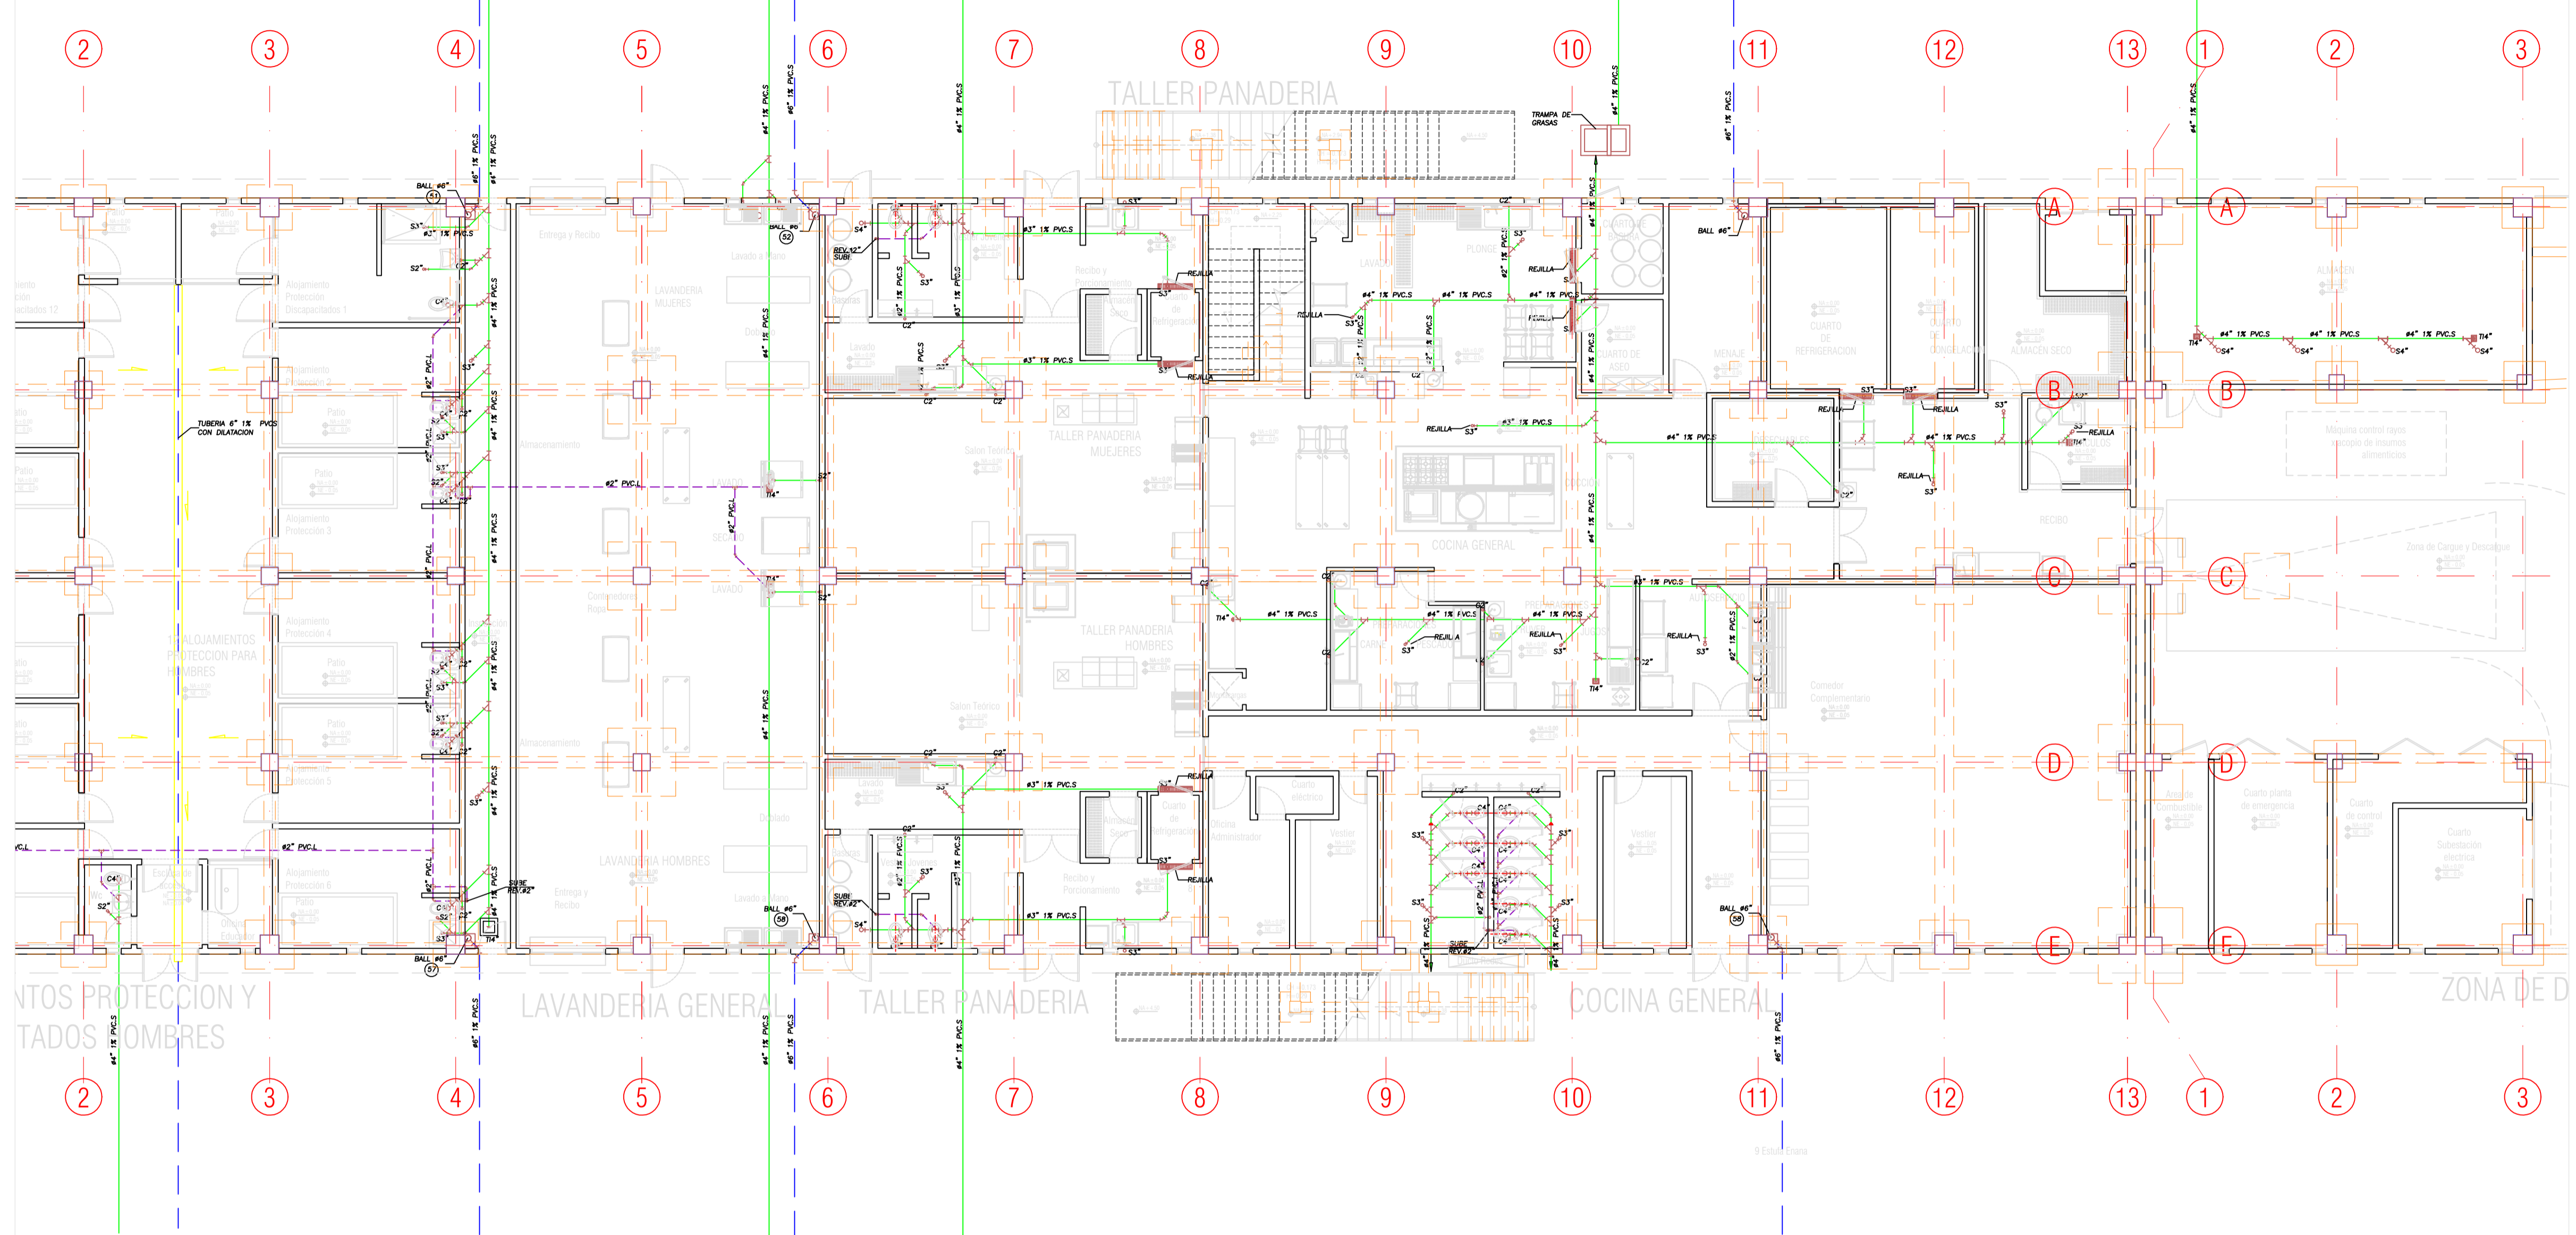

PLANTA BLOQUE CENTRAL
PRIMER PISO BLOQUE C
Desagues
Escala 1:75

CONVENCIONES

—	REGISTRO
—	CHUQUE
—	UNIVERSAL
—	AGUA FRÍA
—	AGUA CALIENTE
—	BAJANTE AGUA FRÍA GRAVEDAD
—	BAJANTE AGUA FRÍA PRESIÓN
—	COLUMNA AGUA FRÍA PRESIÓN
—	BAJANTE AGUA FRÍA INCENDIO
—	AGUA FRÍA SERVICIOS
—	LL.M. LAVABO MANGUERA
—	MED. MEDIDOR
—	AGUA FRÍA
—	AGUA CALIENTE
—	DIÁMETRO
—	AGUAS NEGRAS
—	AGUAS LIMPIAS
—	BAJANTE AGUA NEGRAS N. 1
—	BAJANTE AGUA LIMPIAS N. 1
—	VENTILACION N. 1
—	REV. REVENTACION
—	TUB.PVC.S. TUBERÍA PVC SANITARIA
—	TUB.PVC.L. TUBERÍA PVC LIMPIAS
—	C.I. CAJA DE INSPECCION
—	AGUAS LIMPIAS
—	AGUA FRÍA SERVICIOS
—	AGUA FRÍA RESO
—	AGUA INCENDIO
—	S.F. SIFON 4 PULGADAS
—	C.V. CODO 4 PULGADAS
—	T.I. TAPON DE INSPECCION
—	C.A.F.S. COLUMNA AGUA FRÍA SERVICIOS
—	G. GABINETE DE INCENDIO
—	C.N. CAMBIO DE NIVEL
—	L.M. LAVAMANOS
—	L.F. LAVAFRÍO
—	F. FILTRO DRENAJE

NOTAS:
1-VER PLANOS GENERALES PARA LA CONTINUIDAD DE LAS REDES.
2-LA TUBERÍA DE DESAGUES A NIVEL DE PRIMER PISO SE INSTALARA EN LOS 0.40MTS DE RECEBO ENTRE PLACA Y VIGAS.
3-LA TUBERÍA DE AGUA CALIENTE SERA EN CPVC DE ALTO IMPACTO ENCARUELADA.

PROYECTO
CENTRO DE ATENCIÓN ESPECIALIZADA - CAE EL REDENTOR

PROMOTOR
I.C.B.F. - FONDECUN

PLANO: PRIMER PISO BLOQUE C DESAGUES

HS-18
Indicada 07/10/14