


BLOQUE A ADMINISTRACIÓN

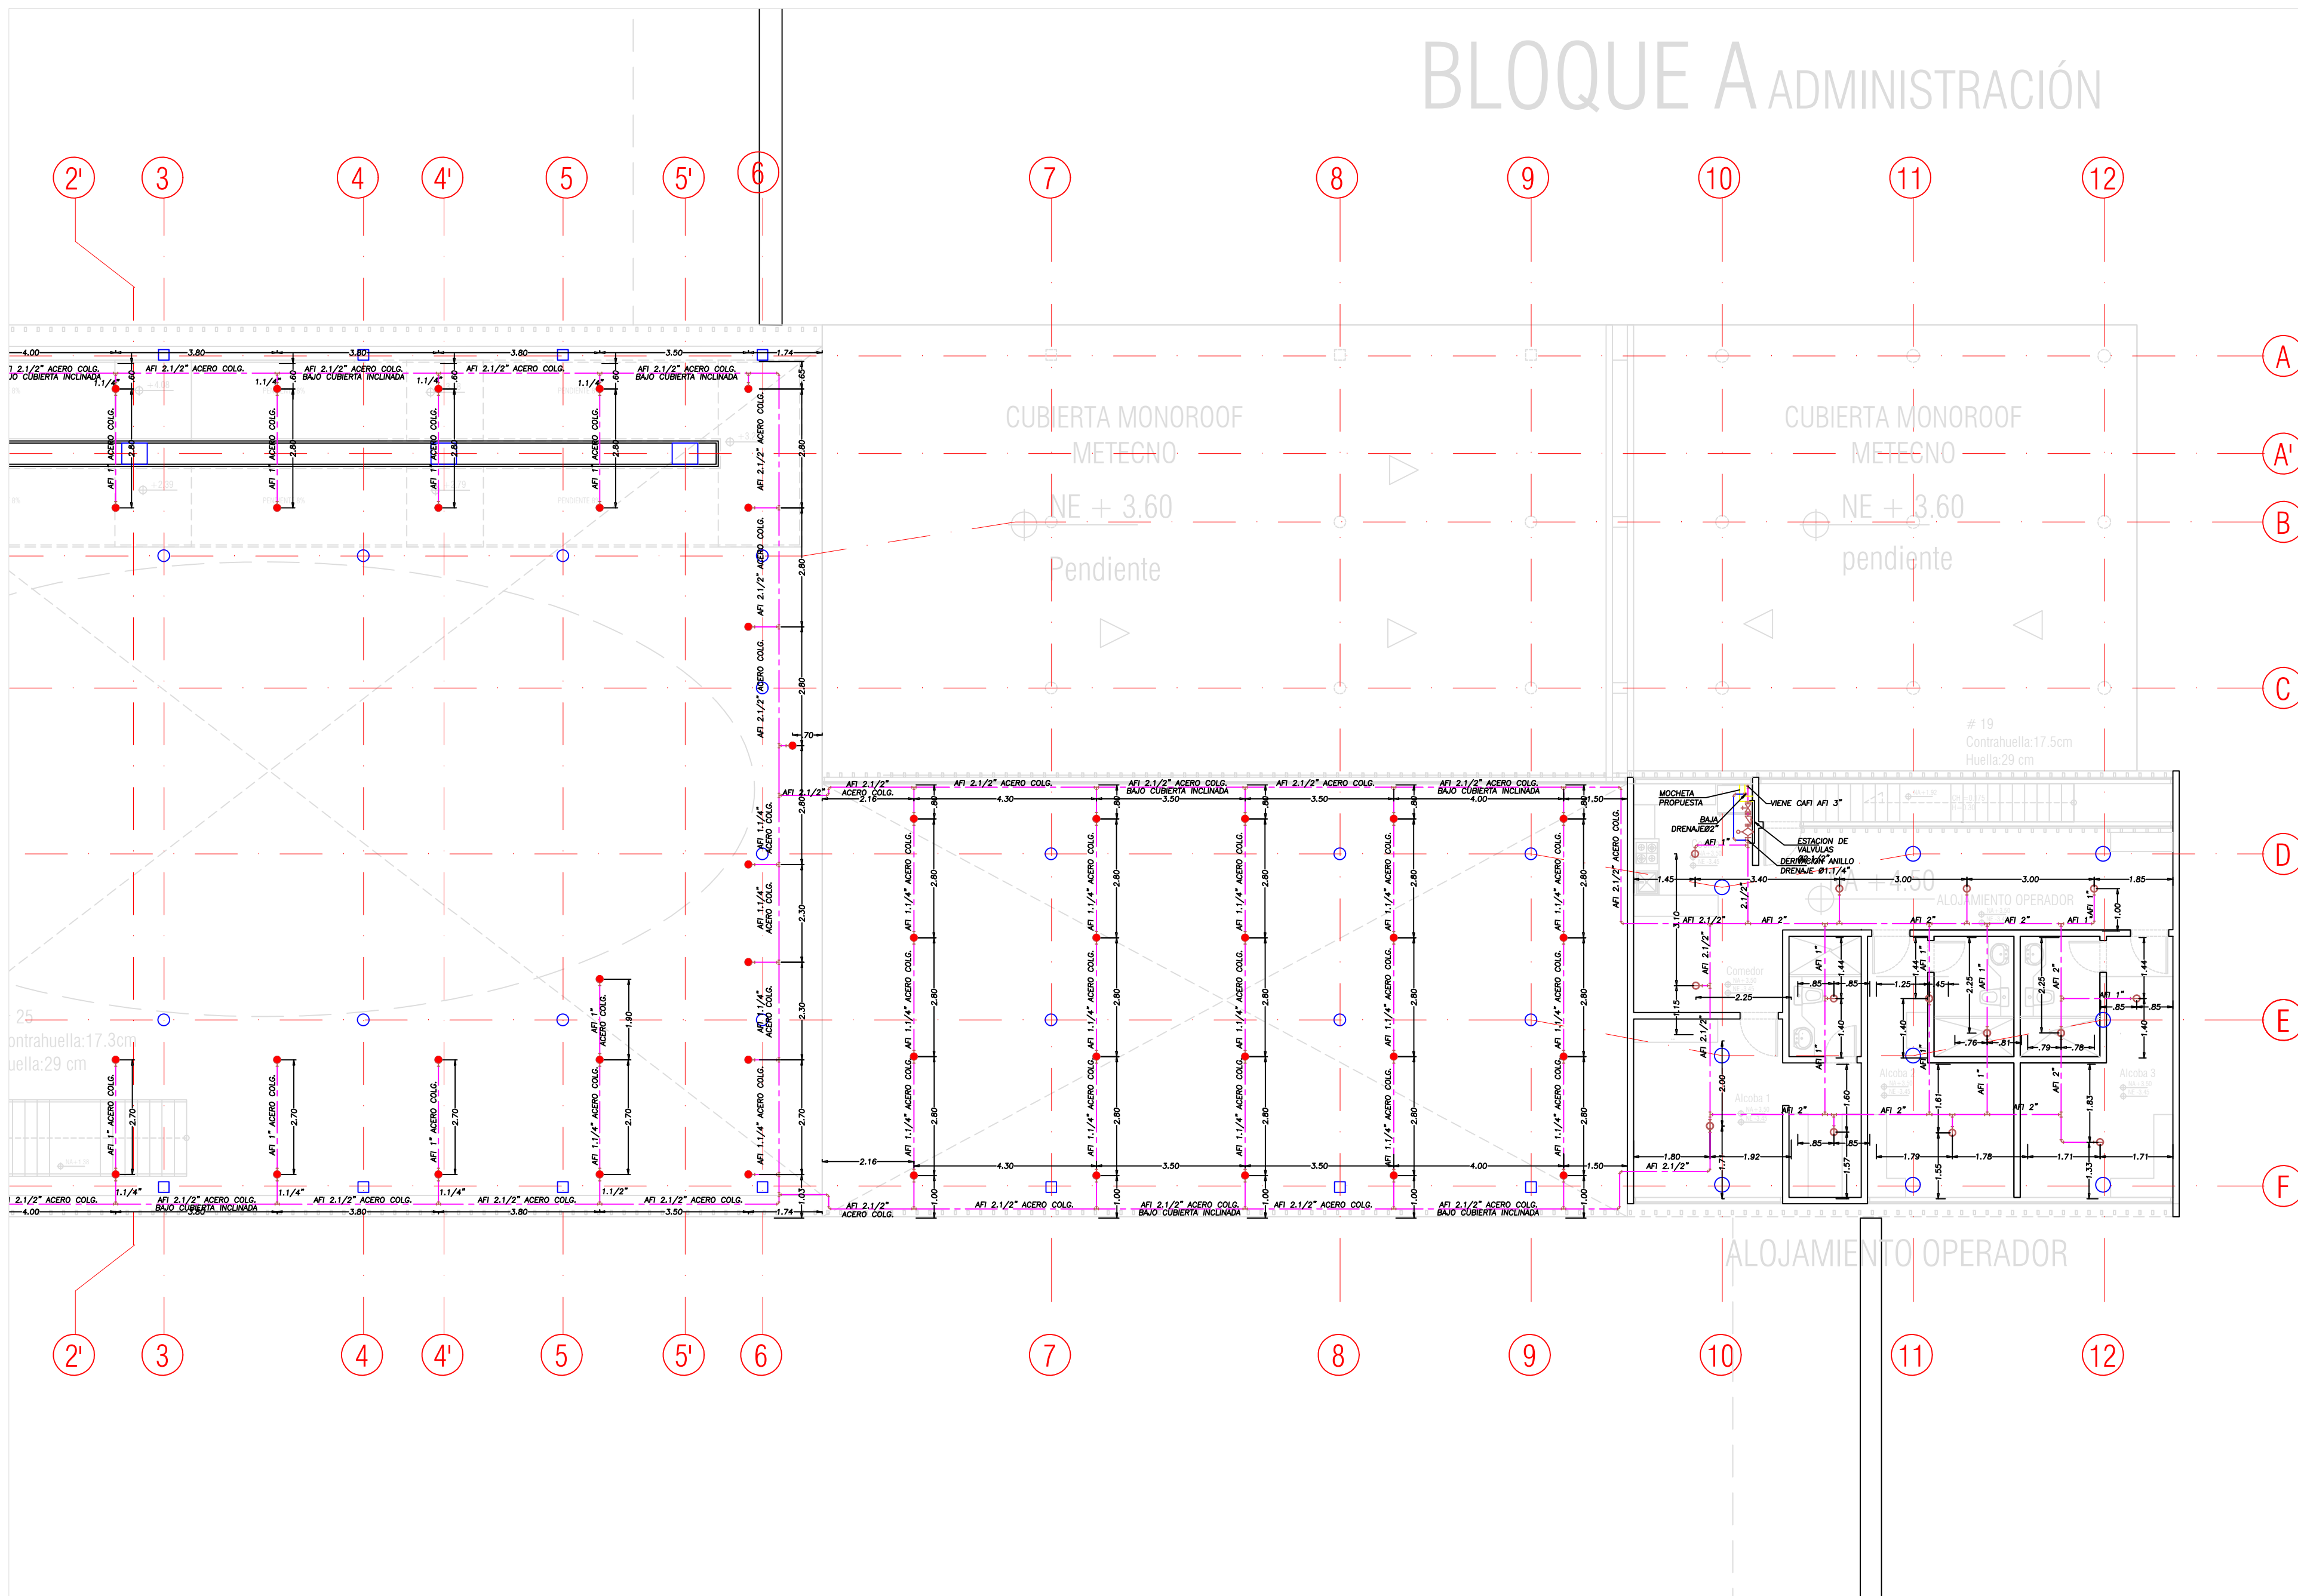

- NOTAS**
1. LA MODULACIÓN DE LOS ROCIADORES INDICADA EN PLANOS DE DISEÑO DEBERA SER COORDINADA CON LOS SISTEMAS DE VENTILACION MECANICA, ILUMINACION Y CIELO-FALSO EVITANDO CRUCES.
 2. ES DE SUMA IMPORTANCIA RESPETAR LAS DISTANCIAS INDICADAS EN PLANOS DE LOS ROCIADORES CON RESPECTO A MUROS LATERALES, COLUMNAS Y ENTRE ESTOS MISMOS PARA NO AFECTAR LAS CONDICIONES INICIALES DE DISEÑO.
 3. LA TUBERIA PARA EL SISTEMA DE ROCIADORES SERA ACERO AL CARBÓN Y DEBE ESTAR ACORDE CON LO ESPECIFICADO EN LA NORMA NFPA 13 Ed. 2007 TABLA 6.3.1.1 (NORMA ASTM), LISTADA UL-APROBADA FM.
 4. EL EQUIPO DE RED CONTRA INCENDIO DEBERA CUMPLIR LO DISPUESTO EN LA NORMA NFPA-20.
 5. ES RESPONSABILIDAD DEL CONSTRUCTOR E INSTALADOR VERIFICAR EN SITIO QUE LAS CONDICIONES ARQUITECTONICAS DEL DISEÑO SE CUMPLAN CONFORME PLANOS, REPLANTEANDO EN SITIO DISTANCIAS DE ROCIADORES Y TUBERIAS CONFORME LA ESTRUCTURA DEL PISO SUPERIOR.
 6. SE INSTALARÁ TUBERÍA DE SCHEDULE 10 MEDIANTE EL MÉTODO DE UNIÓN RANURADA PARA DIÁMETRO IGUALES O SUPERIORES A $\phi 1.1/2"$; PARA DIÁMETROS INFERIORES LAS UNIONES DE TUBERÍAS Y ACCESORIOS SERÁN ROSCADAS Y SE UTILIZARÁ TUBERÍA DE SCHEDULE 40.
 7. SE DEBERÁ COORDINAR CON EL DISEÑO DE SEGURIDAD Y CONTROL LAS SEÑALES QUE DEBEN SER SUPERVISADAS, TALES COMO VÁLVULAS Y SENSORES DE FLUJO, PARA QUE ESTOS ELEMENTOS NO QUEDEN DESCONECTADOS EN OBRA.
 8. LA TUBERÍA QUE VA ENTERRADA SERÁ TUBERÍA EN POLIETILENO DE ALTA DENSIDAD.
 9. LOS ROCIADORES QUE SE INSTALEN EN LA ZONAS DE COCINA, PLANCHADO Y SECADO, TENDRÁN UNA CLASIFICACIÓN DE TEMPERATURA INTERMEDIA ($79-107^{\circ}\text{C}$).

PLANTA SEGUNDO PISO (BLOQUE A)
Incendio
Escala 1:75

CONVENCIONES

	ROCIADOR
	MANGUERA 55FT
	VÁLVULA MANOS CON SWITCH INDICADOR
	MEDIDOR DE CAUDAL
	BOMBA INCENDIO CON MOTOR
	CARGAL DE PRUEBAS
	SENSOR DE FLUJO
	ROCIADOR PENDIENTE
	ROCIADOR DE $1/2"$
