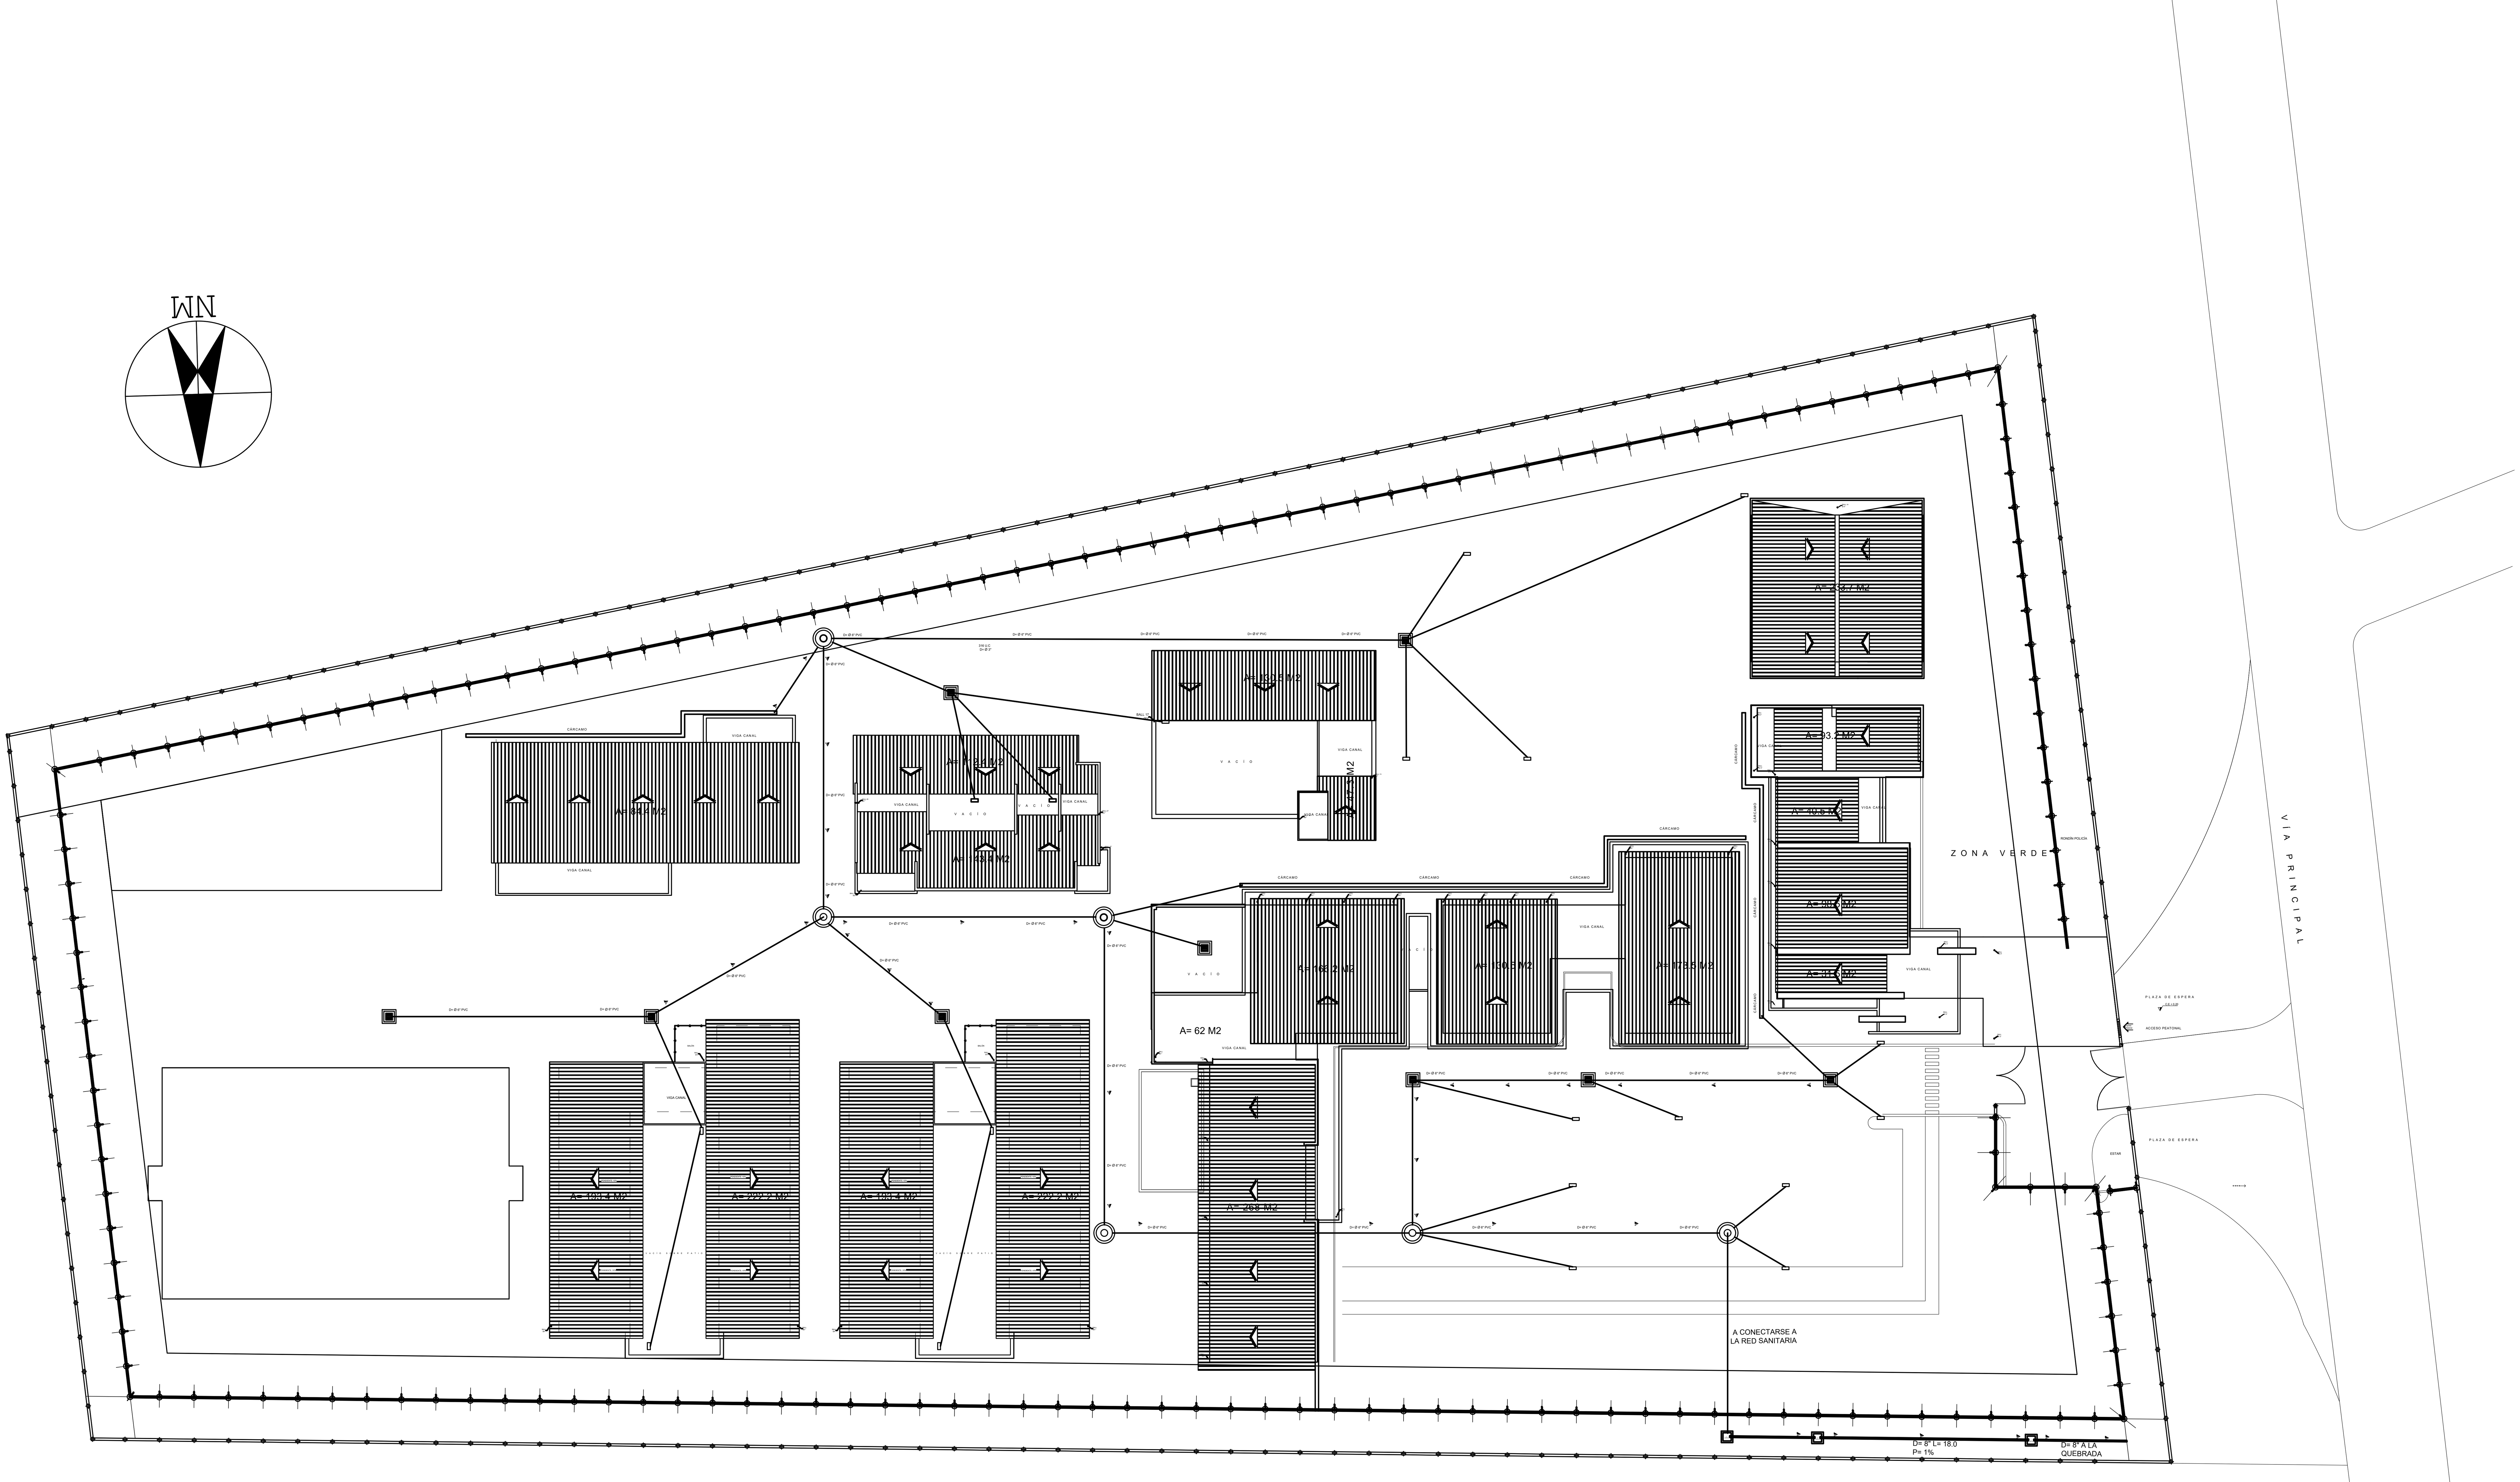


A1 PLANTA GENERAL ALCANTARILLADO PLUVIAL
ESCALA 1:250

0 2 4

BIENESTAR FAMILIAR

INSTITUTO COLOMBIANO DE BIENESTAR FAMILIAR

COMFACHOCO

CAJA DE COMPENSACIÓN FAMILIAR DEL CHOCO

PROYECTO:

**CENTRO DE ATENCIÓN ESPECIALIZADO DEL MENOR INFRACTOR**

ARQUITECTO RESPONSABLE

JUAN CARLOS SUAREZ COPETE
MP: A-68108 MED

DISEÑO ARQUITECTÓNICO:

GEILER JAVIER MATURANA GUEVARA
MP: A-27172008 - 11812501

DISEÑO CALCULO ESTRUCTURAL:

ING. NORVEY DE JESUS MURILLO G
MAT.2520247256 - 11792974 C.N.A

DISEÑO CALCULO HIDROSANITARIO:

ING. JASUS A. MENA MANJARRES
MAT.05202106371 ANT.

DISEÑO CALCULO ELECTRICO:

ING. EURIPIDES PALACIOS MORENOS
M.P. AN205 29632

CUADRO DE MODIFICACIONES

| REVISIÓN | FECHA | MODIFICACIÓN |
|---|---|---|
| | | |

DIBUJO:

CANDELARIO MOSQUERA

ARCHIVO DE REFERENCIA

DWG

CONTENIDO

PLANTA ALCANTARILLADO PLUVIAL GENERAL PRIMER PISO

CONVENCIONES

ESCALA GRÁFICA:

1:250

FECHA DE ELABORACIÓN

10/06/2014

ALCANTARILLADO PLUVIAL

AL - 001

| REVISIÓN Nº | FECHA DE REVISIÓN |
|---|---|
| 00 | --/--/---- |