

PROYECTO:
CENTRO DE ATENCIÓN ESPECIALIZADO MENOR INFRACTOR CHOCÓ

CIUDAD: CHOCÓ
DIRECCIONES: VIA DEPARTAMENTAL KILOMETRO 8

CONTRATISTA:
UNION TEMPORAL MENOR QUIBDO NIT. 900.605958-2

REPRESENTANTE LEGAL:

Firma:

Vo. Bo. DIRECTOR ESTUDIOS TECNICOS:

Firma: JABZON LOZANO MOSQUERA

PROFESIONAL ASESOR RESPONSABLE DE DISEÑO-ARQUITECTONICO

Firma: GEILER JAVIER MATURANA GUEVARA

INTERVENTORIA:

Firma:

RESPONSABLE DE INTERVENTORIA:

Firma:

PROFESIONAL ASESOR RESPONSABLE DE DISEÑO-ARQUITECTONICO

Firma: GEILER JAVIER MATURANA GUEVARA

CONTIENE:
ALOJAMIENTO MASCULINO BLOQUE 1A

PLANTA PRIMER PISO
PLANTA SEGUNDO PISO


MODIFICACIONES:

DIGITALIZO:
C.J.C.H.


ESCALA: INDICADAS
ARCHIVO: ALOJAMIENTO HOMBRES BLOQUE 1A
FECHA: DICIEMBRE-2017

CODIGO:

A-002

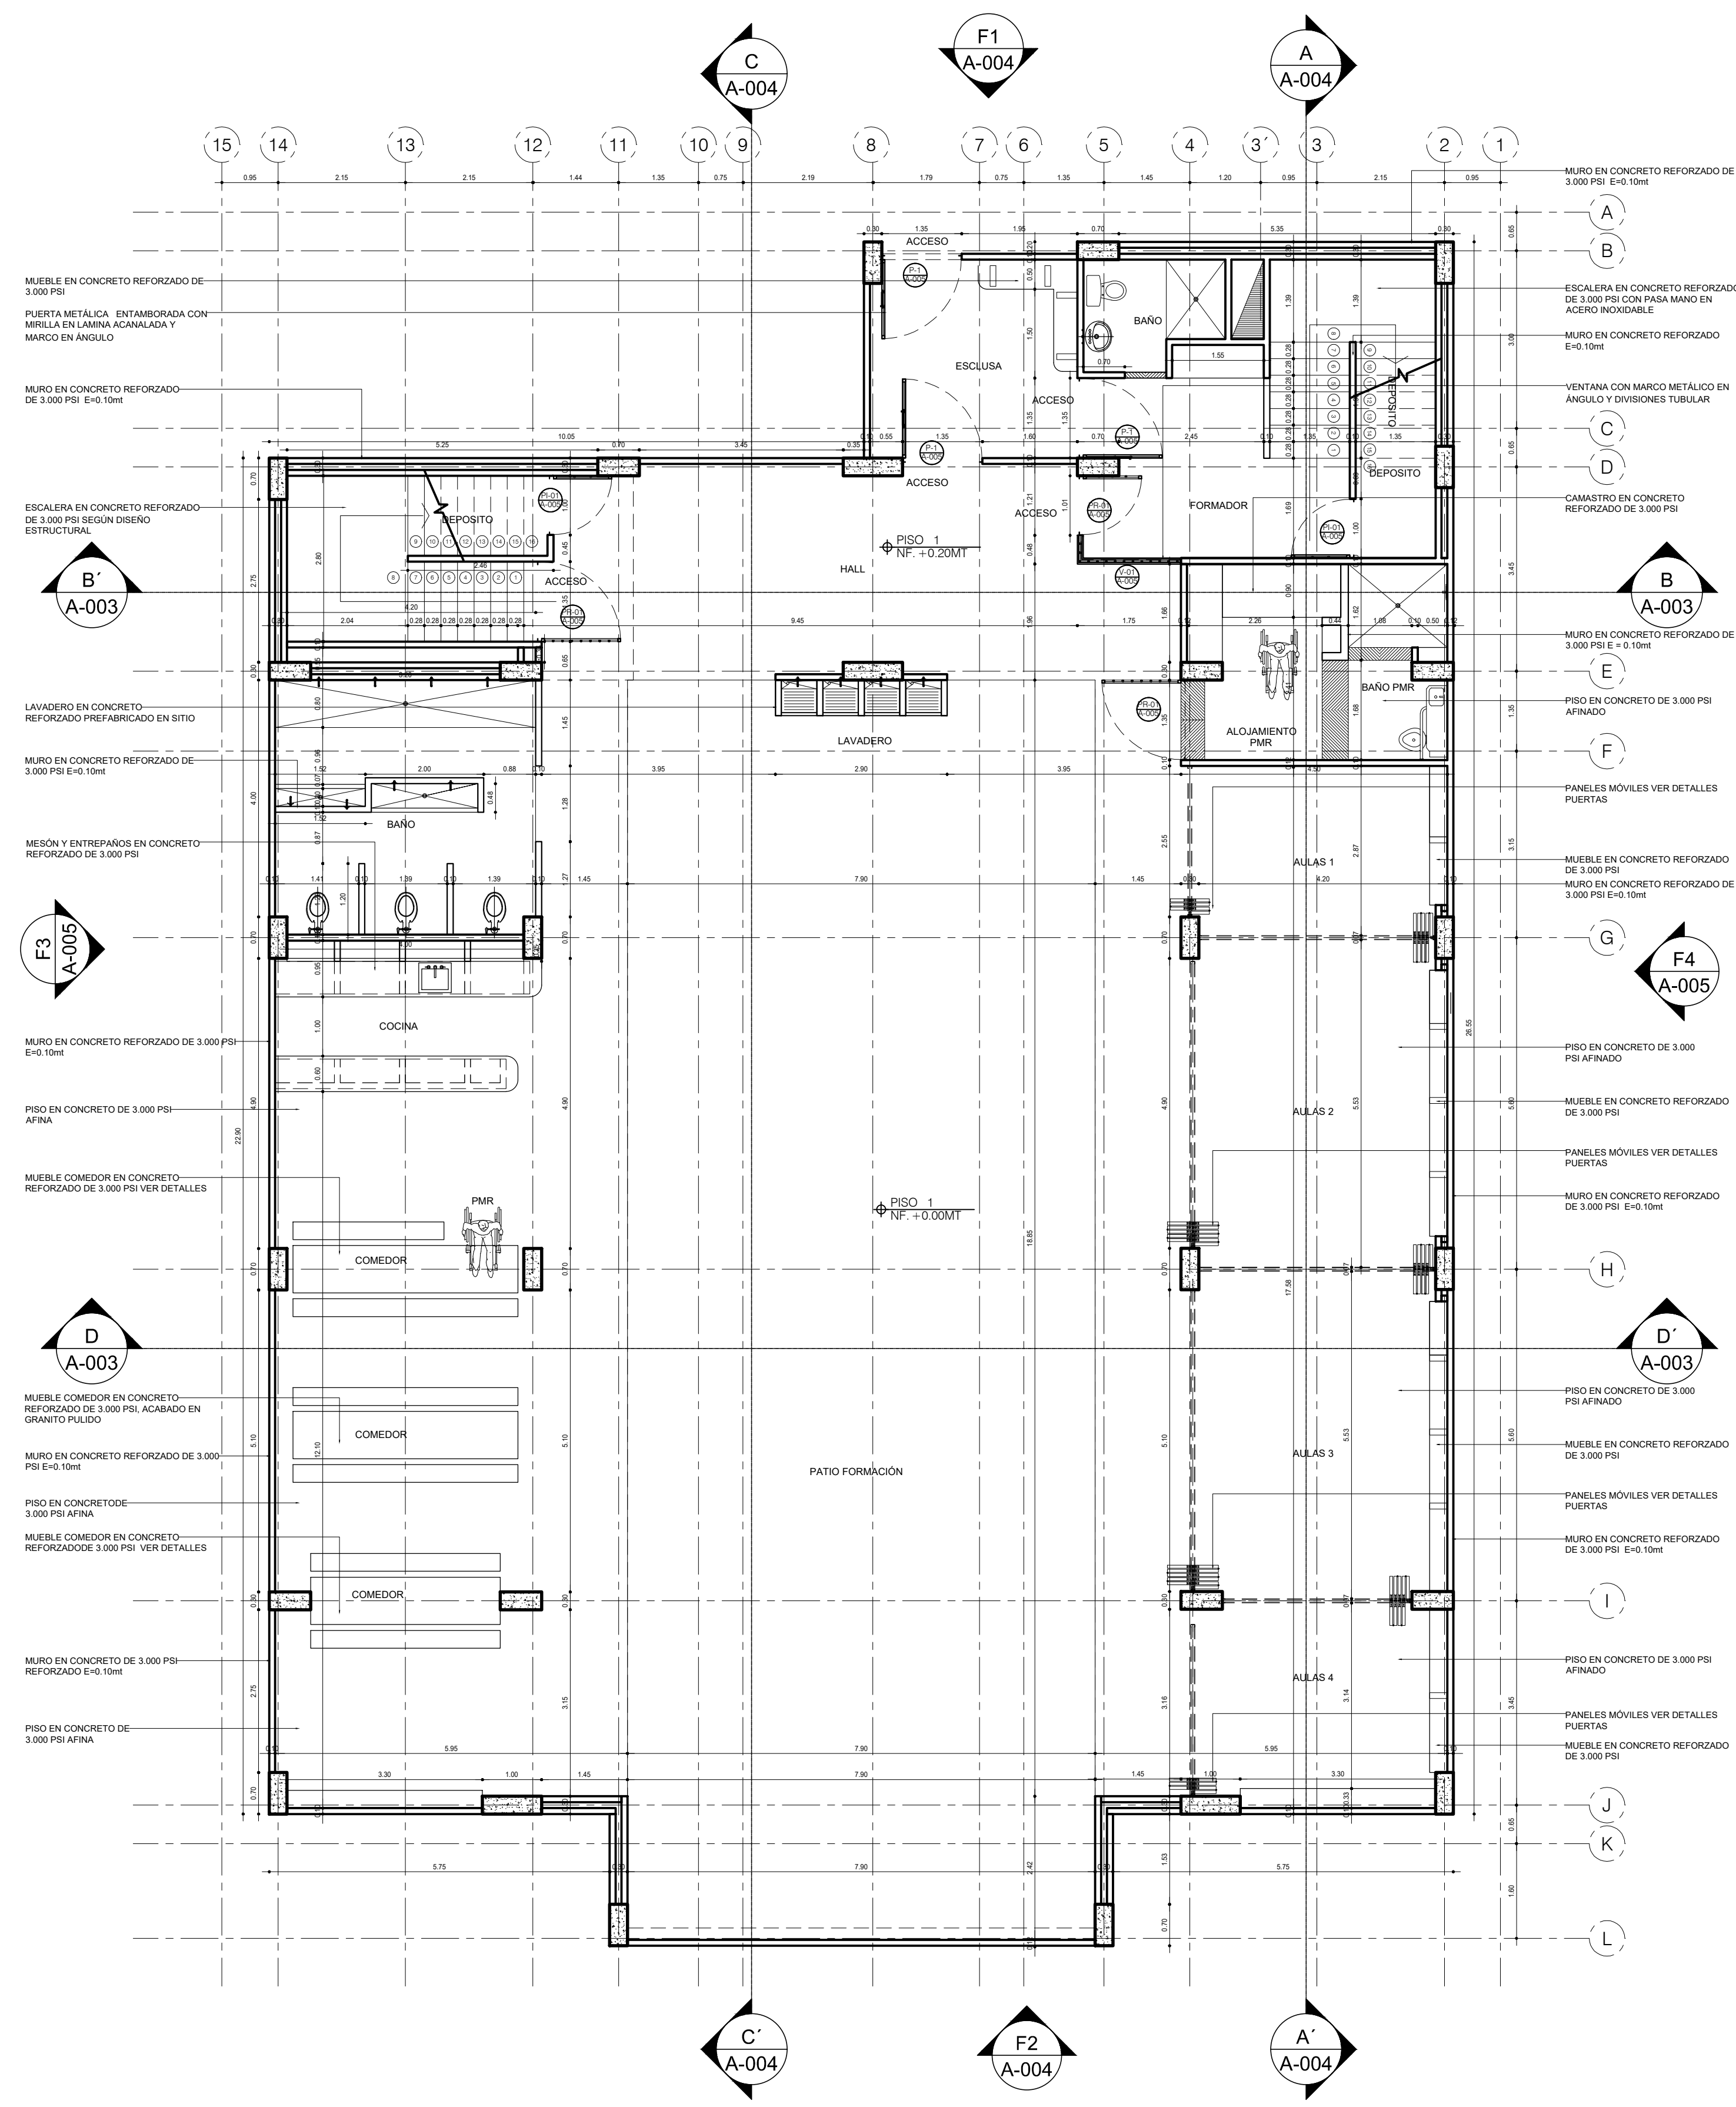

A1 PLANTA PRIMER PISO
ESCALA 1:75

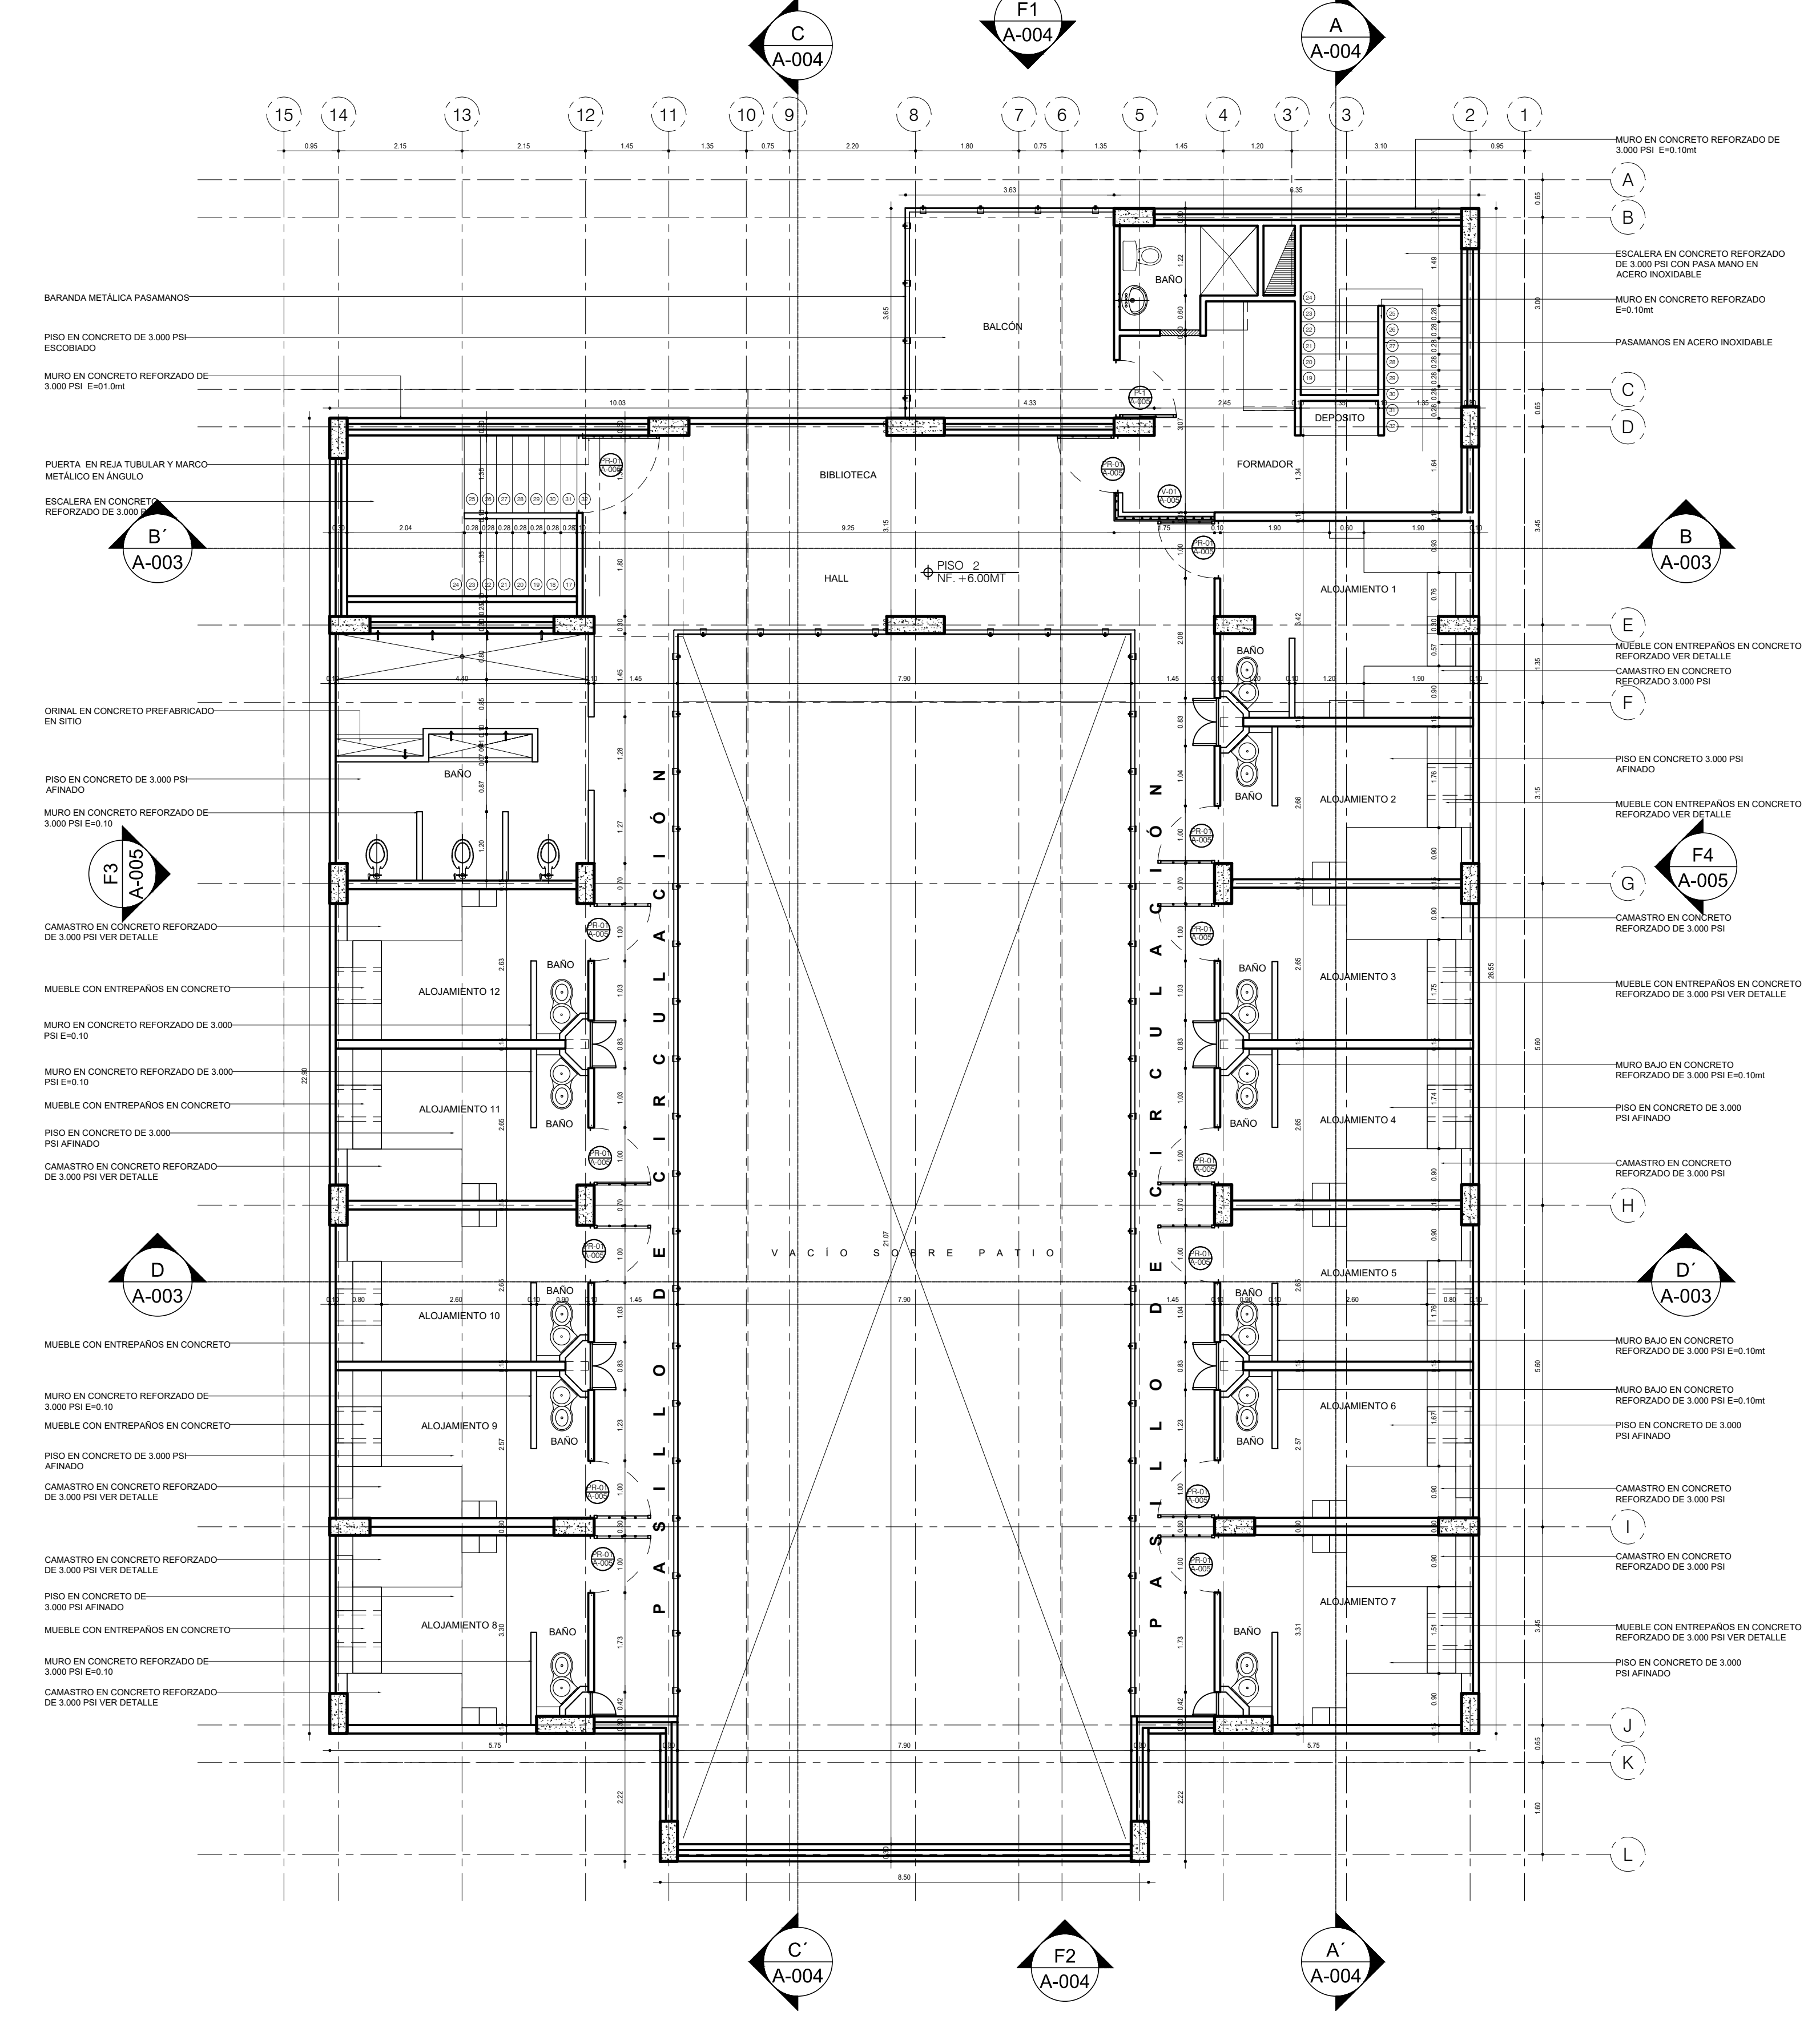

A2 PLANTA SEGUNDO PISO
ESCALA 1:75