

PROYECTO:
CENTRO DE ATENCIÓN ESPECIALIZADO MENOR INFRACTOR CHOCÓ

CIUDAD: QUIBDO - CHOCÓ
DIRECCIONES:
VIA DEPARTAMENTAL KILOMETRO 8

CONTRATISTA:
UNION TEMPORAL MENOR QUIBDO NIT. 900.605958-2

REPRESENTANTE LEGAL:

Firma:

Vo. Bo. DIRECTOR ESTUDIOS TECNICOS:

Firma:

JABZON LOZANO MOSQUERA

PROFESIONAL ASESOR
RESPONSABLE DE DISEÑO-ARQUITECTONICO

Firma:

GEILER JAVIER MATURANA GUEVARA

INTERVENTORIA :

RESPONSABLE DE INTERVENTORIA:

Firma:

PROFESIONAL ASESOR
RESPONSABLE DE DISEÑO-ARQUITECTONICO

Firma:

GEILER JAVIER MATURANA GUEVARA

CONTIENE:
ALOJAMIENTO MASCULINO BLOQUE 1A

PLANTA CUBIERTA
CORTE D-D
CORTE B-B

MODIFICACIONES:

DIGITALIZO:

C.J.C.H.


ESCALA: INDICADAS

ARCHIVO: ALOJAMIENTO HOMBRES BLOQUE 1A


FECHA: DICIEMBRE-2017

CODIGO:


A-003

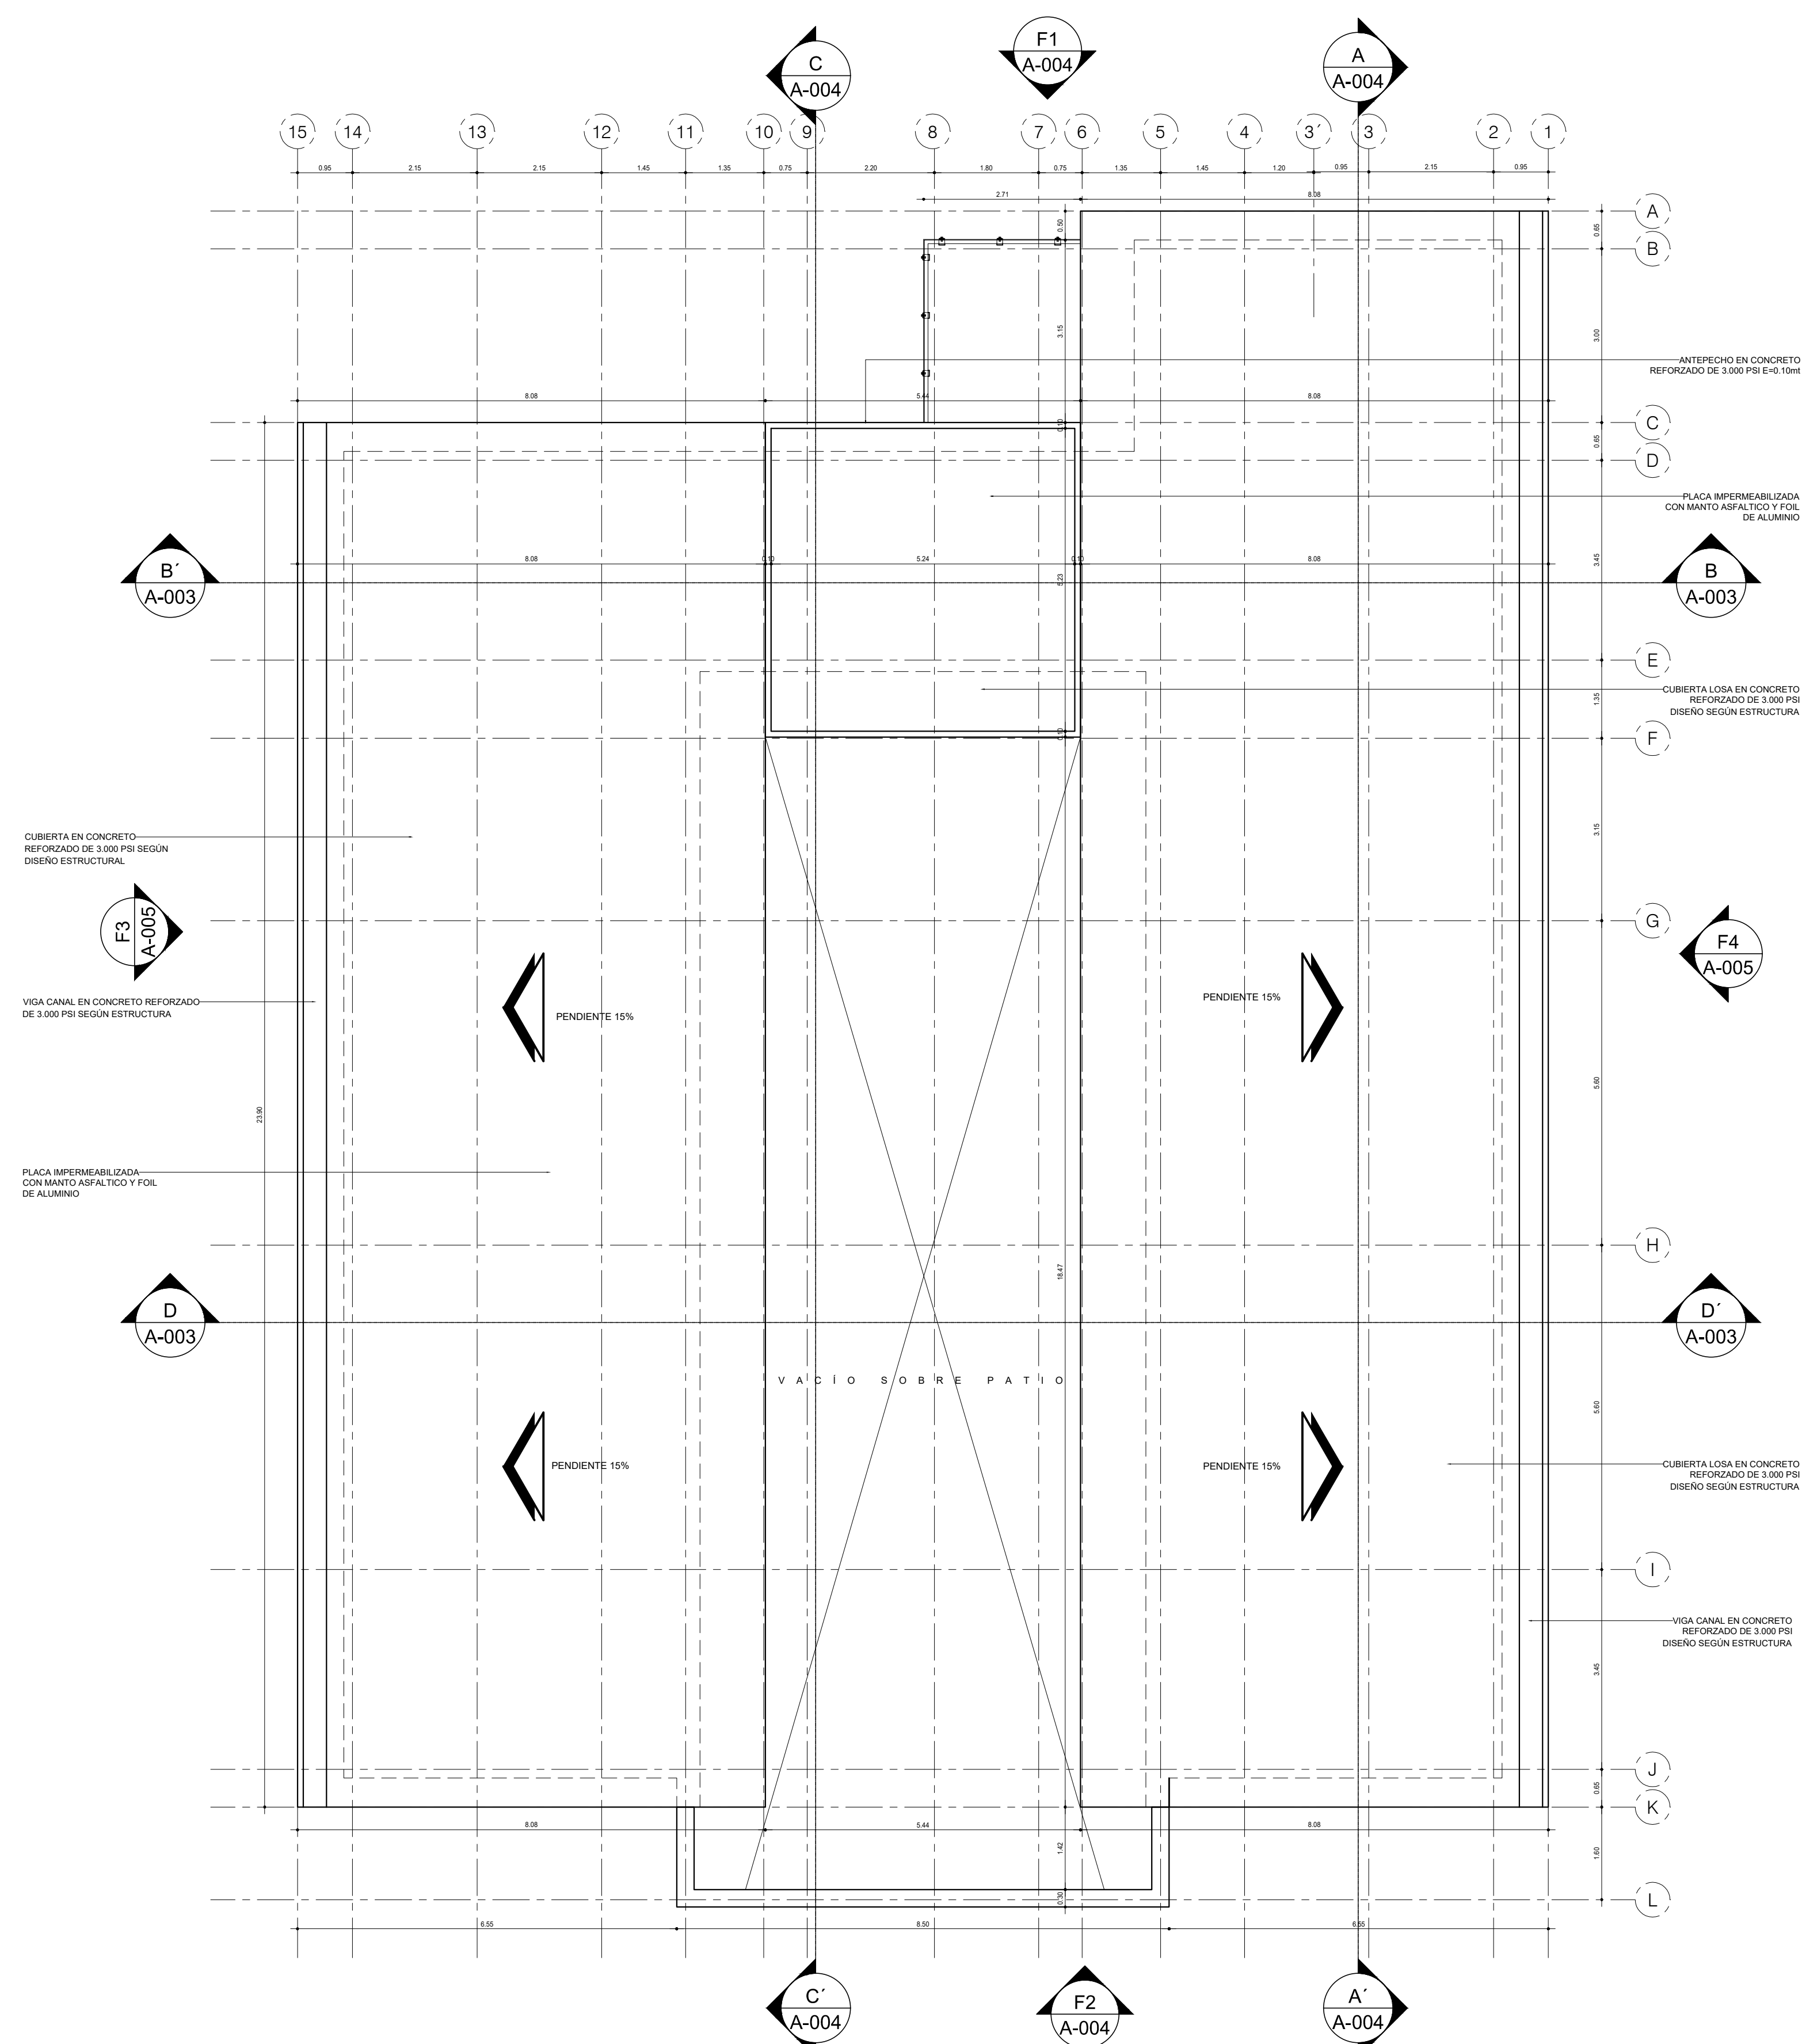

A1 PLANTA CUBIERTA
ESCALA 1:75

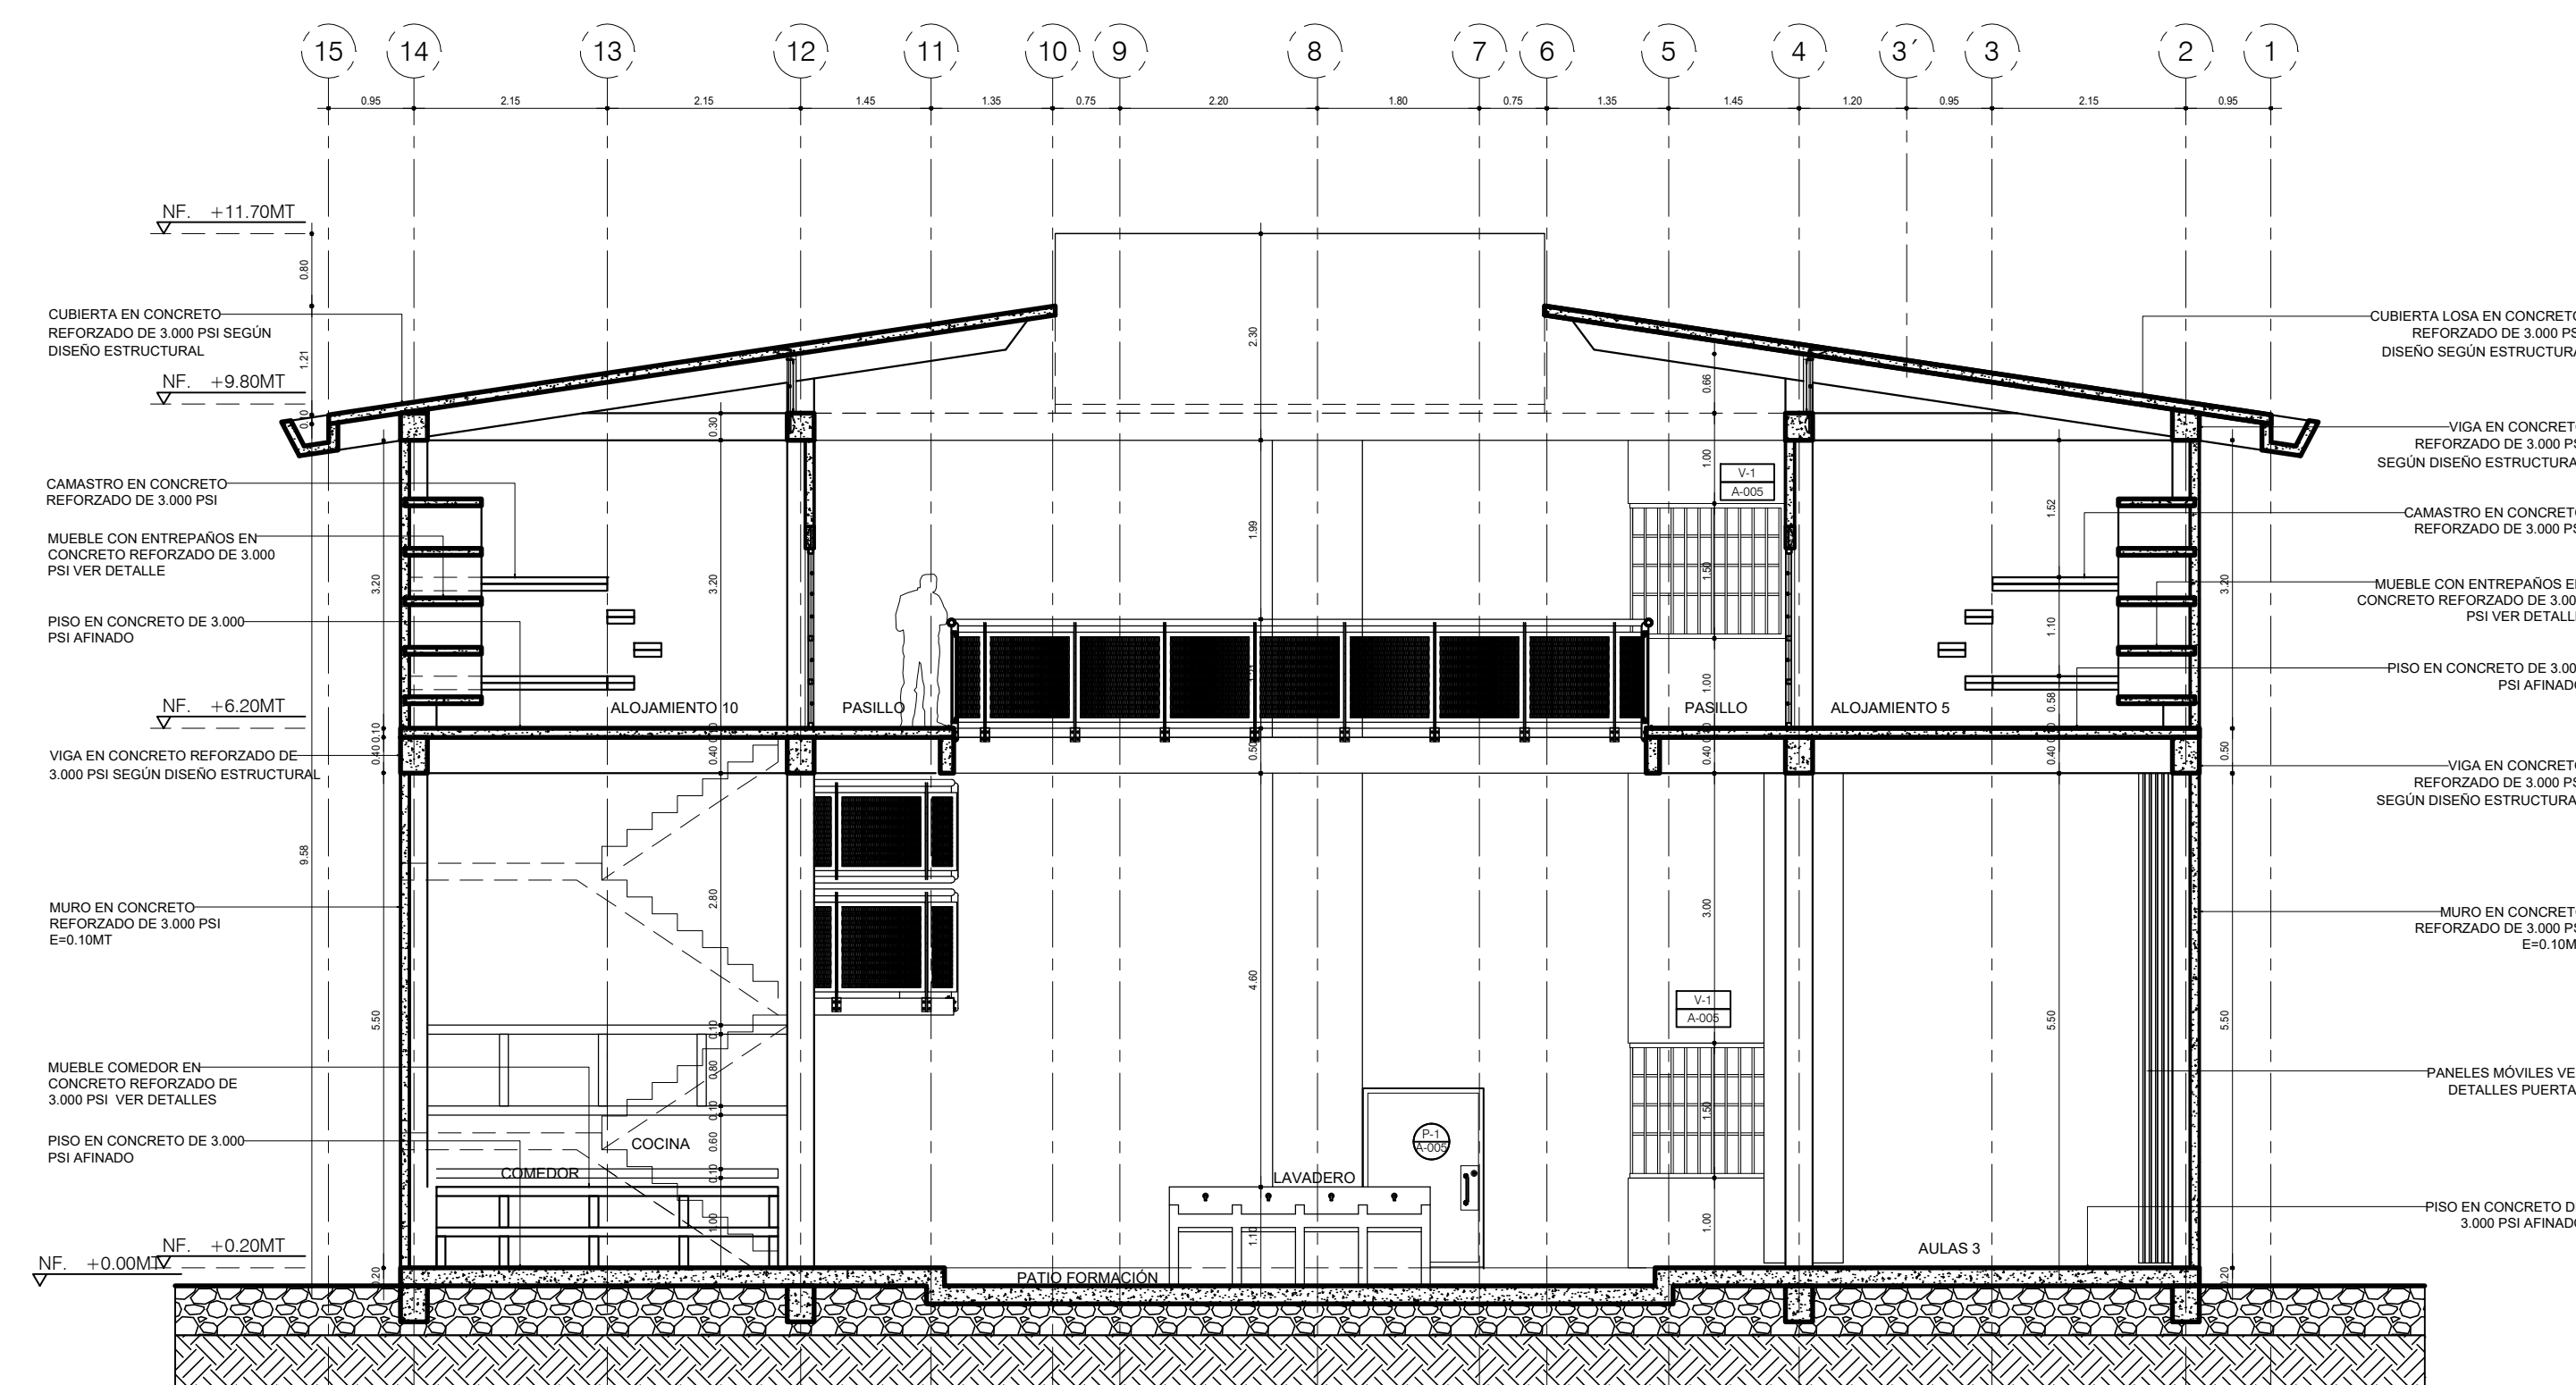

A2 CORTE D-D
ESCALA 1:75

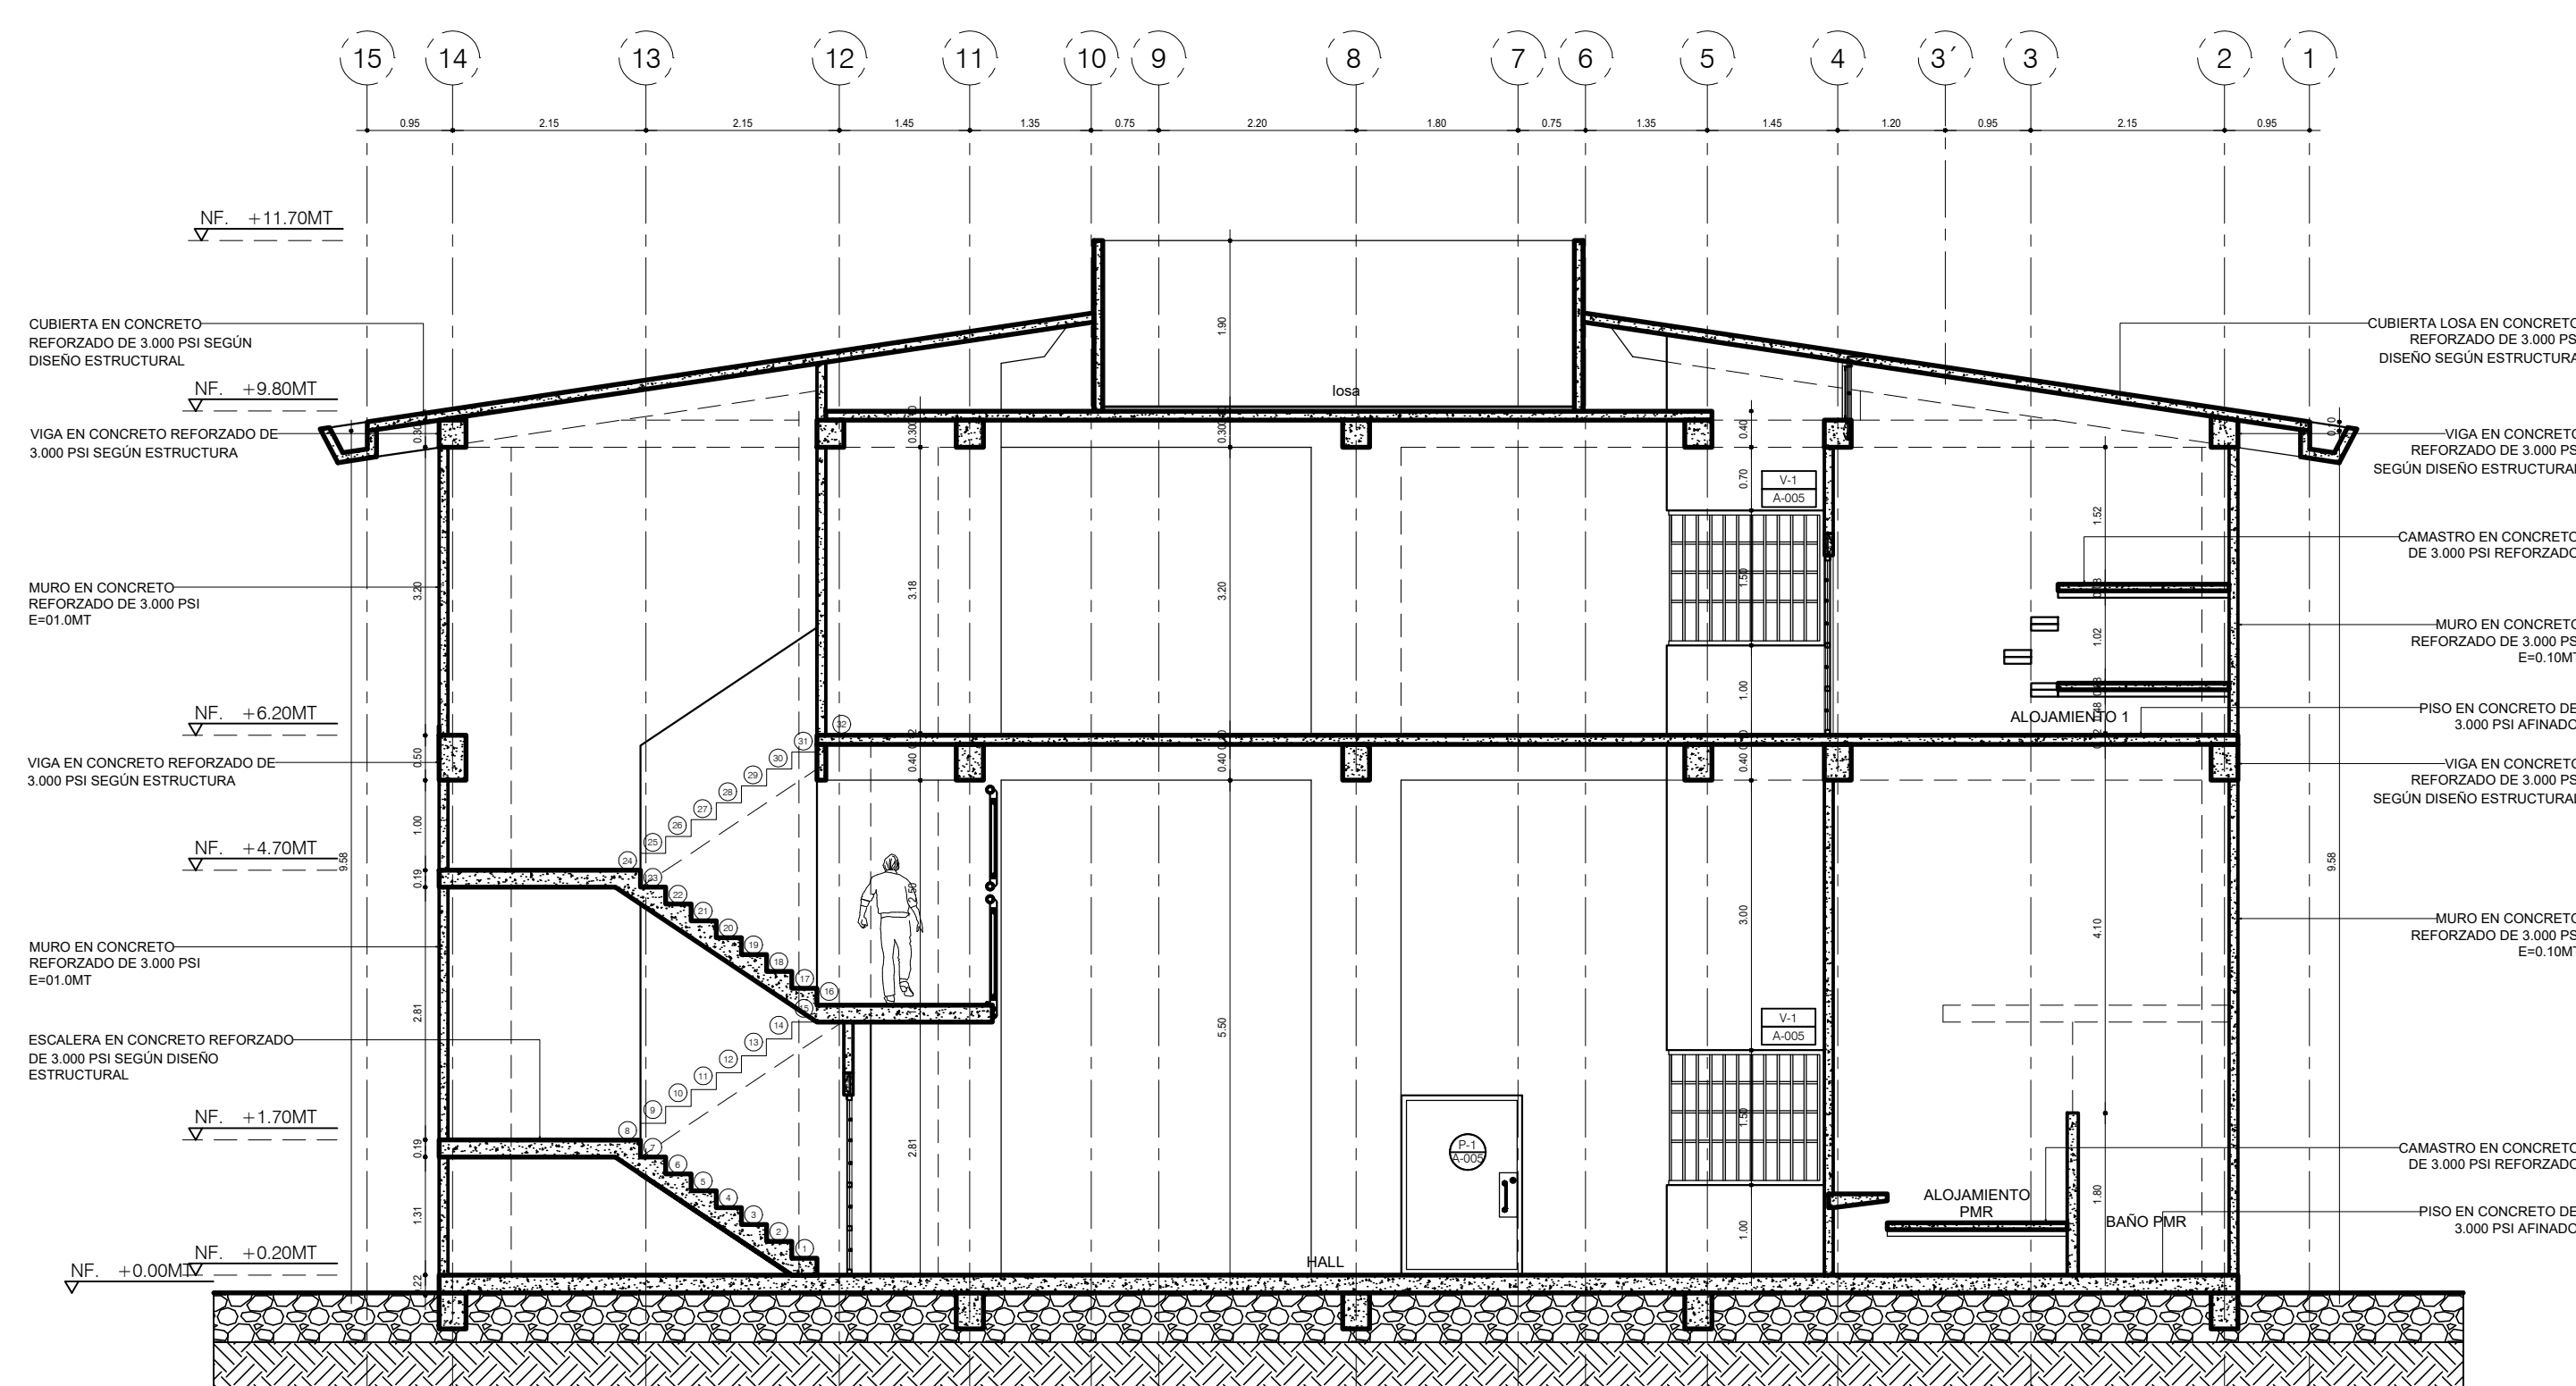

A3 CORTE B-B
ESCALA 1:75