




A1 FACHADA LATERAL IZQUIERDA F4
ESCALA 1:75

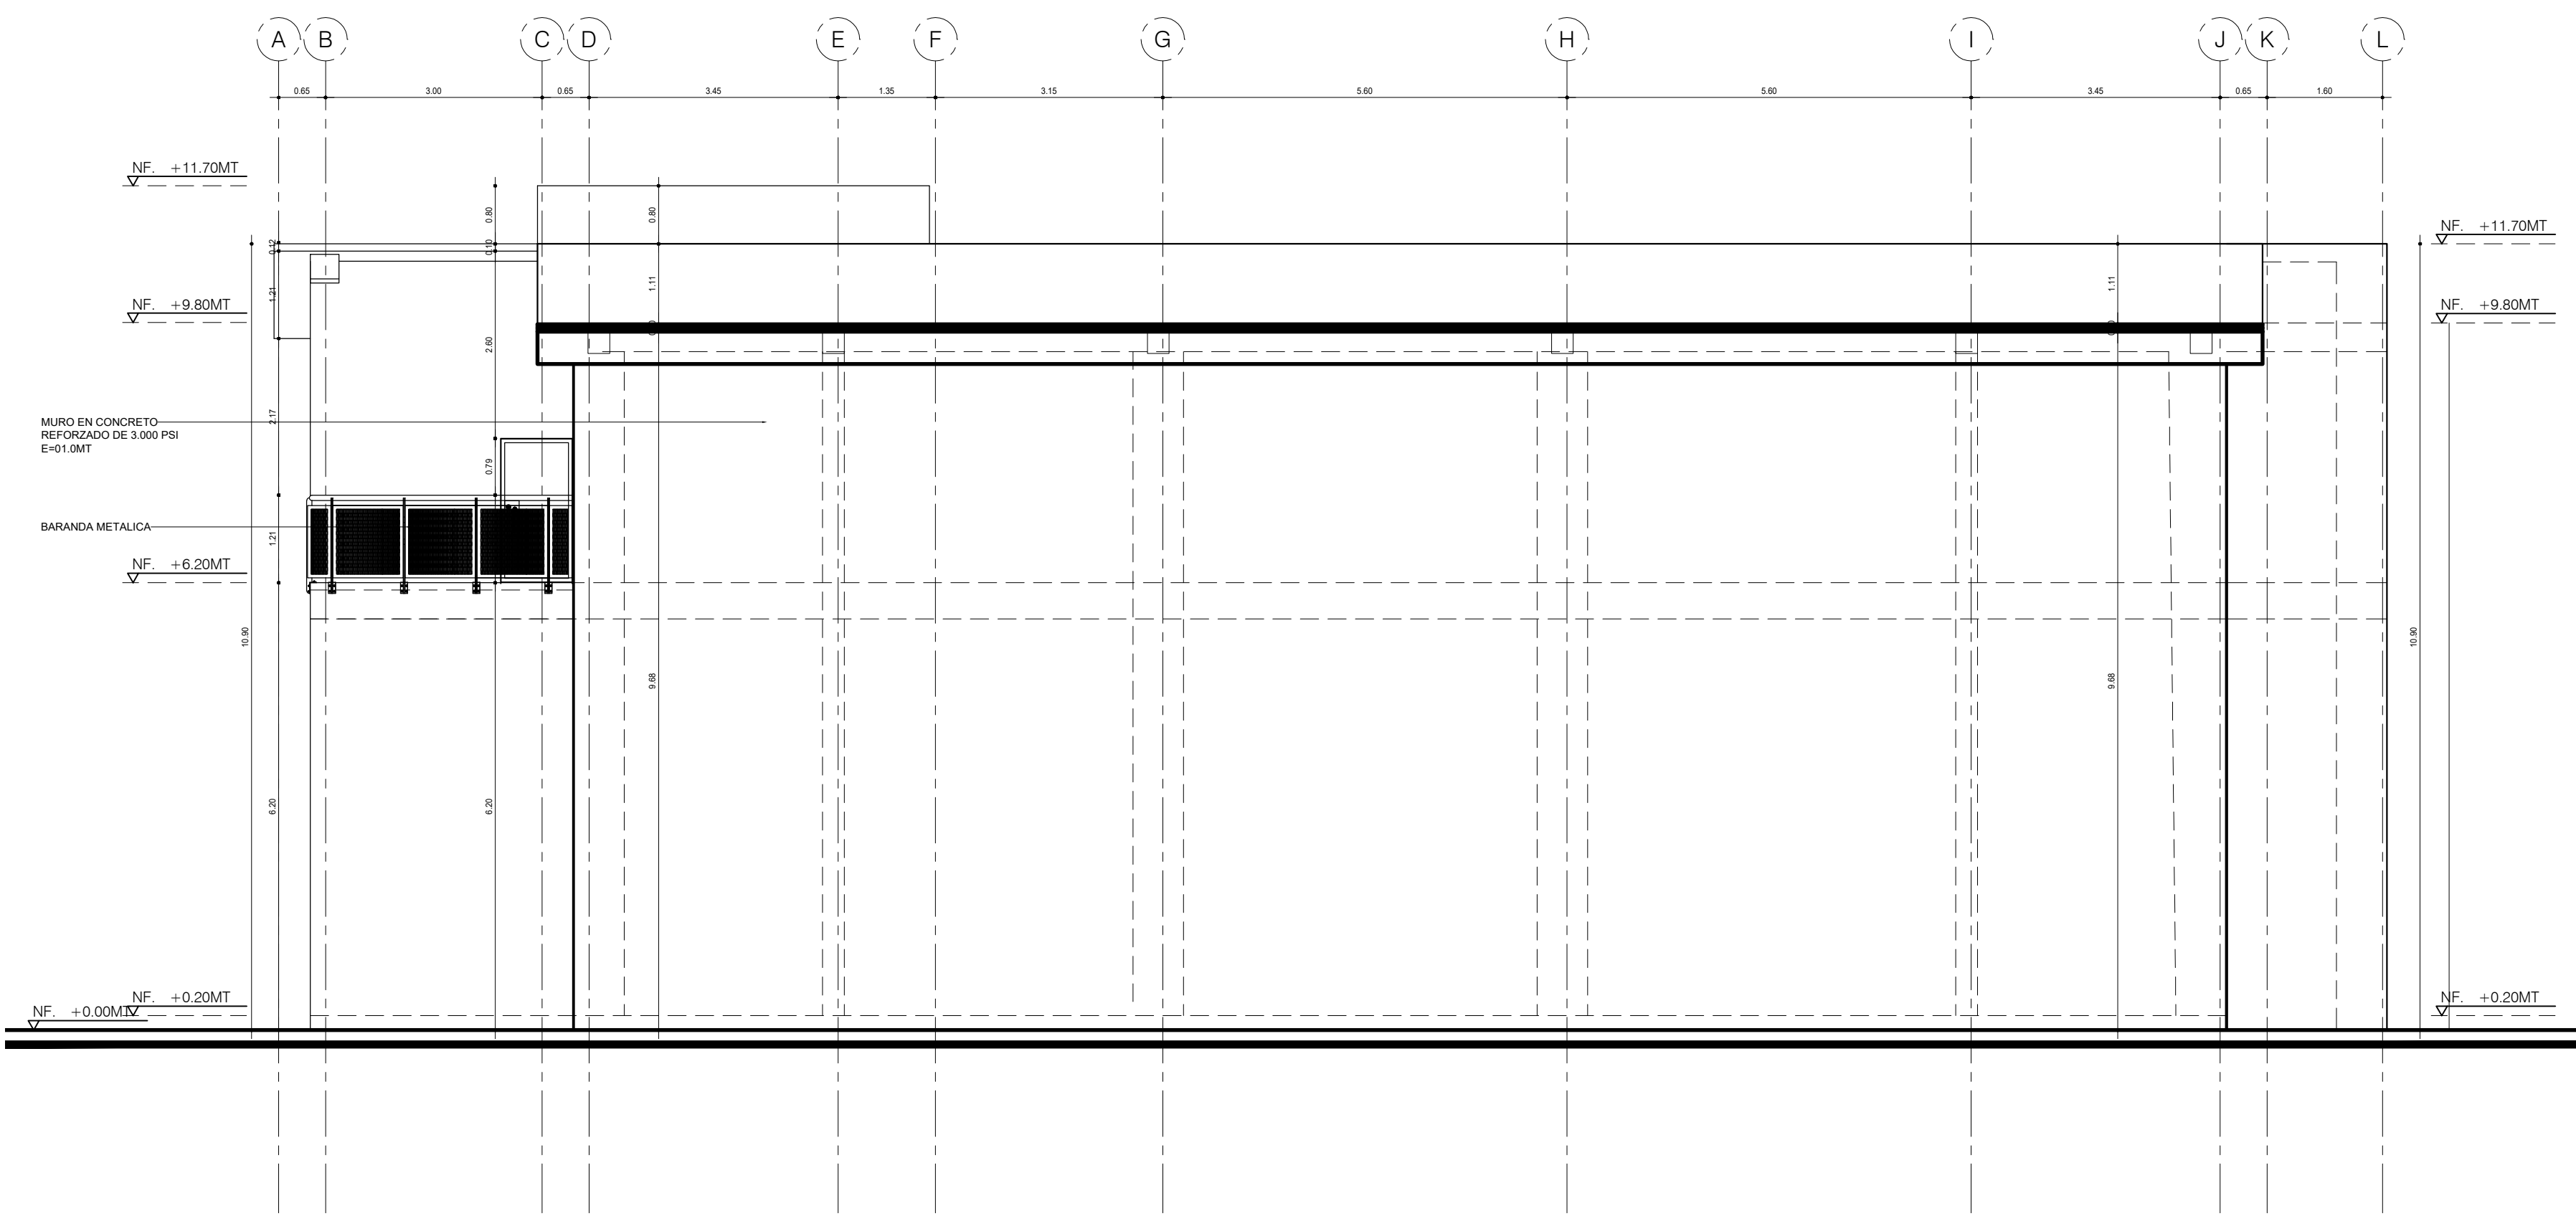


A2 FACHADA LATERAL DERECHA F3
ESCALA 1:75

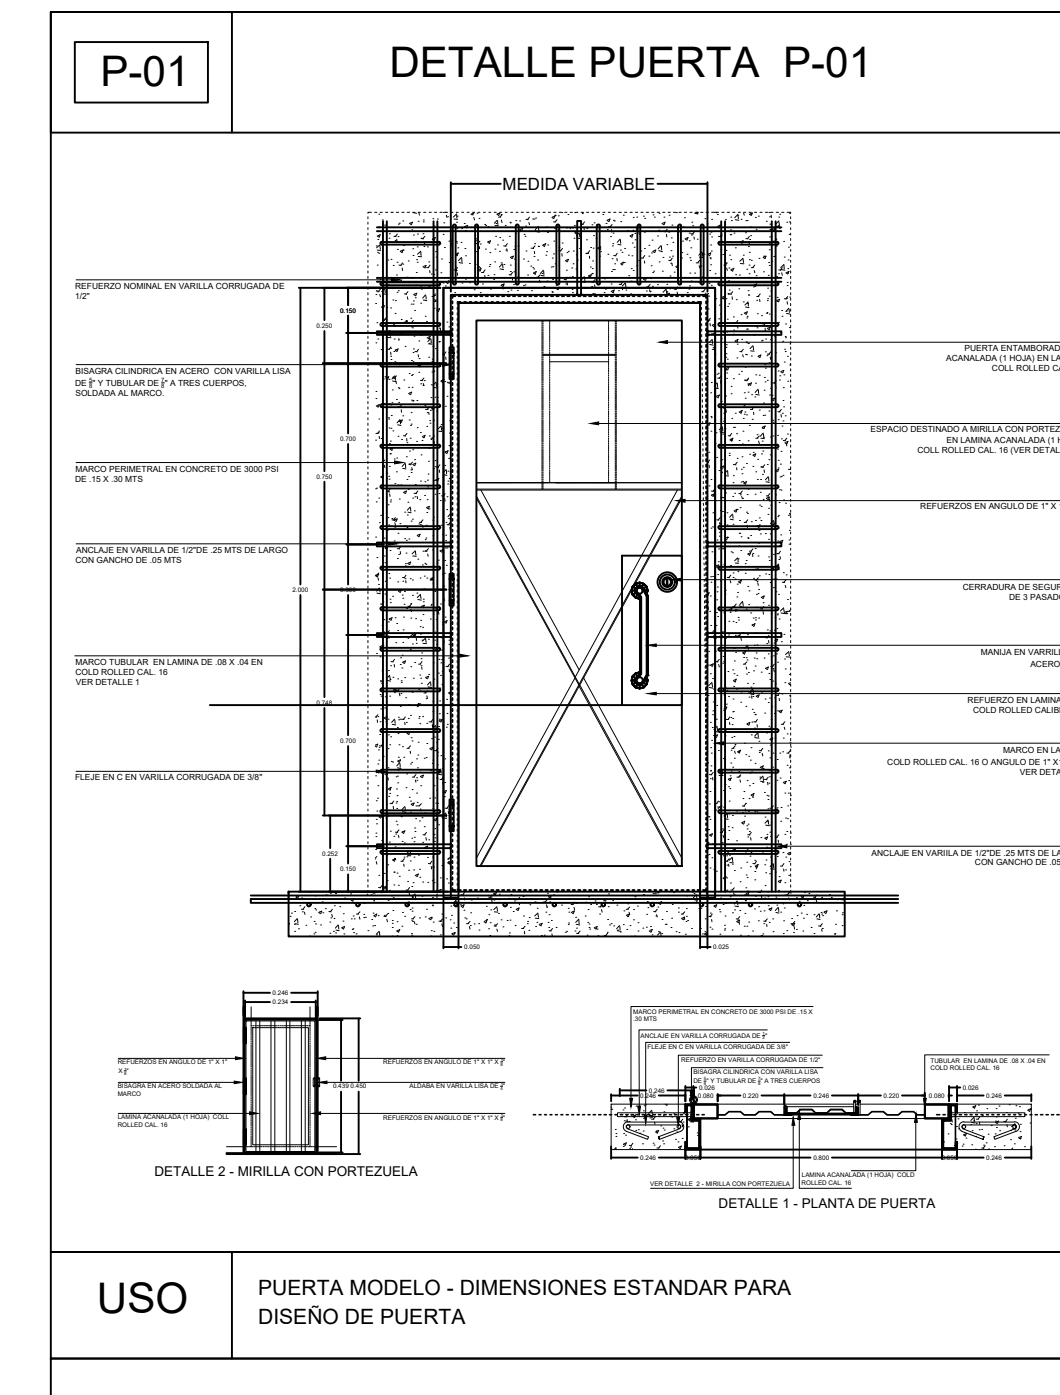

USO PUERTA MODELO - DIMENSIONES ESTANDAR PARA DISEÑO DE PUERTA

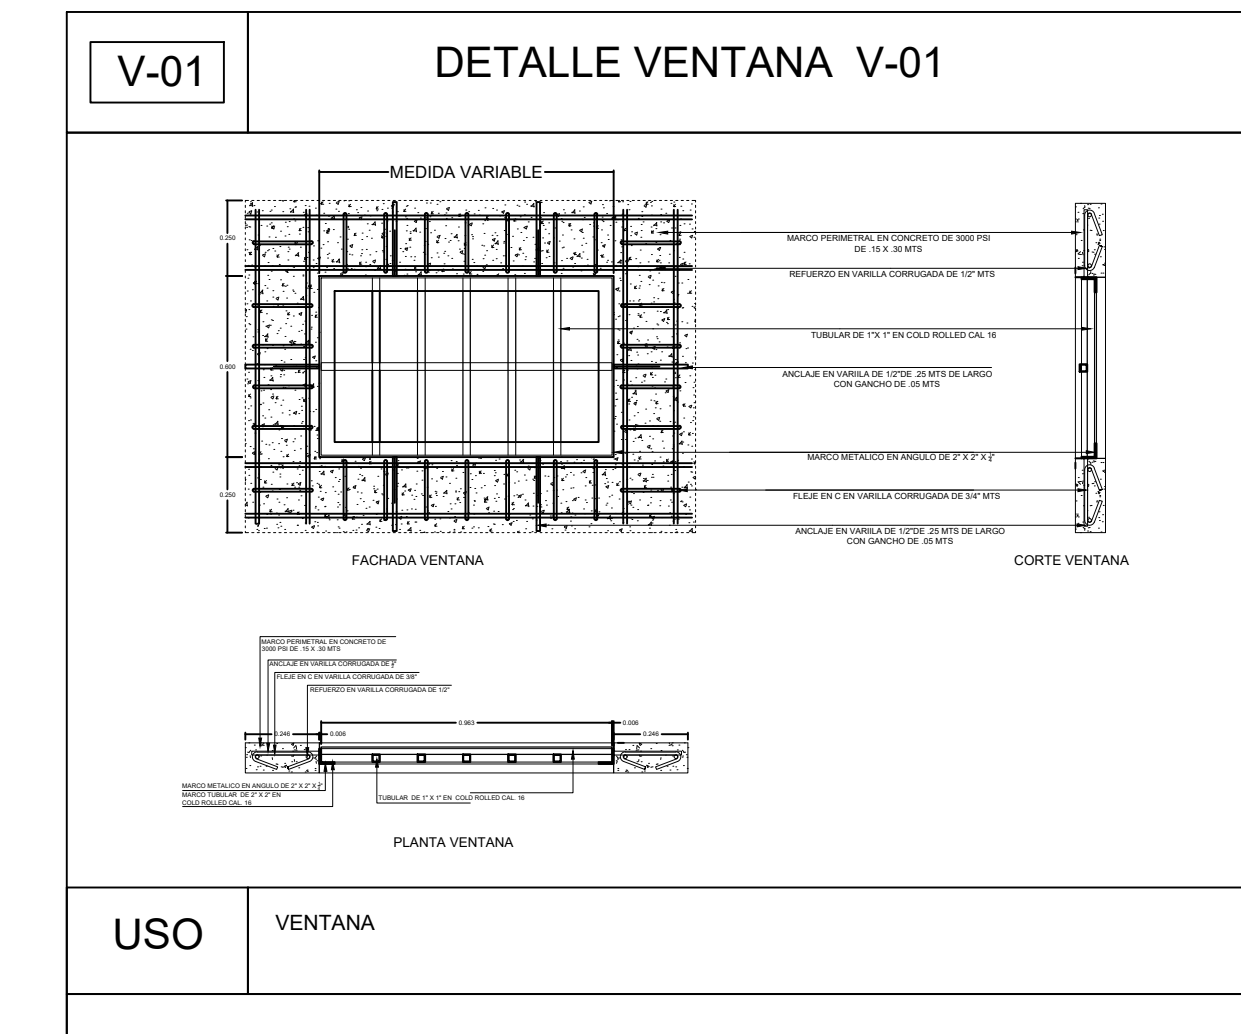


USO VENTANA

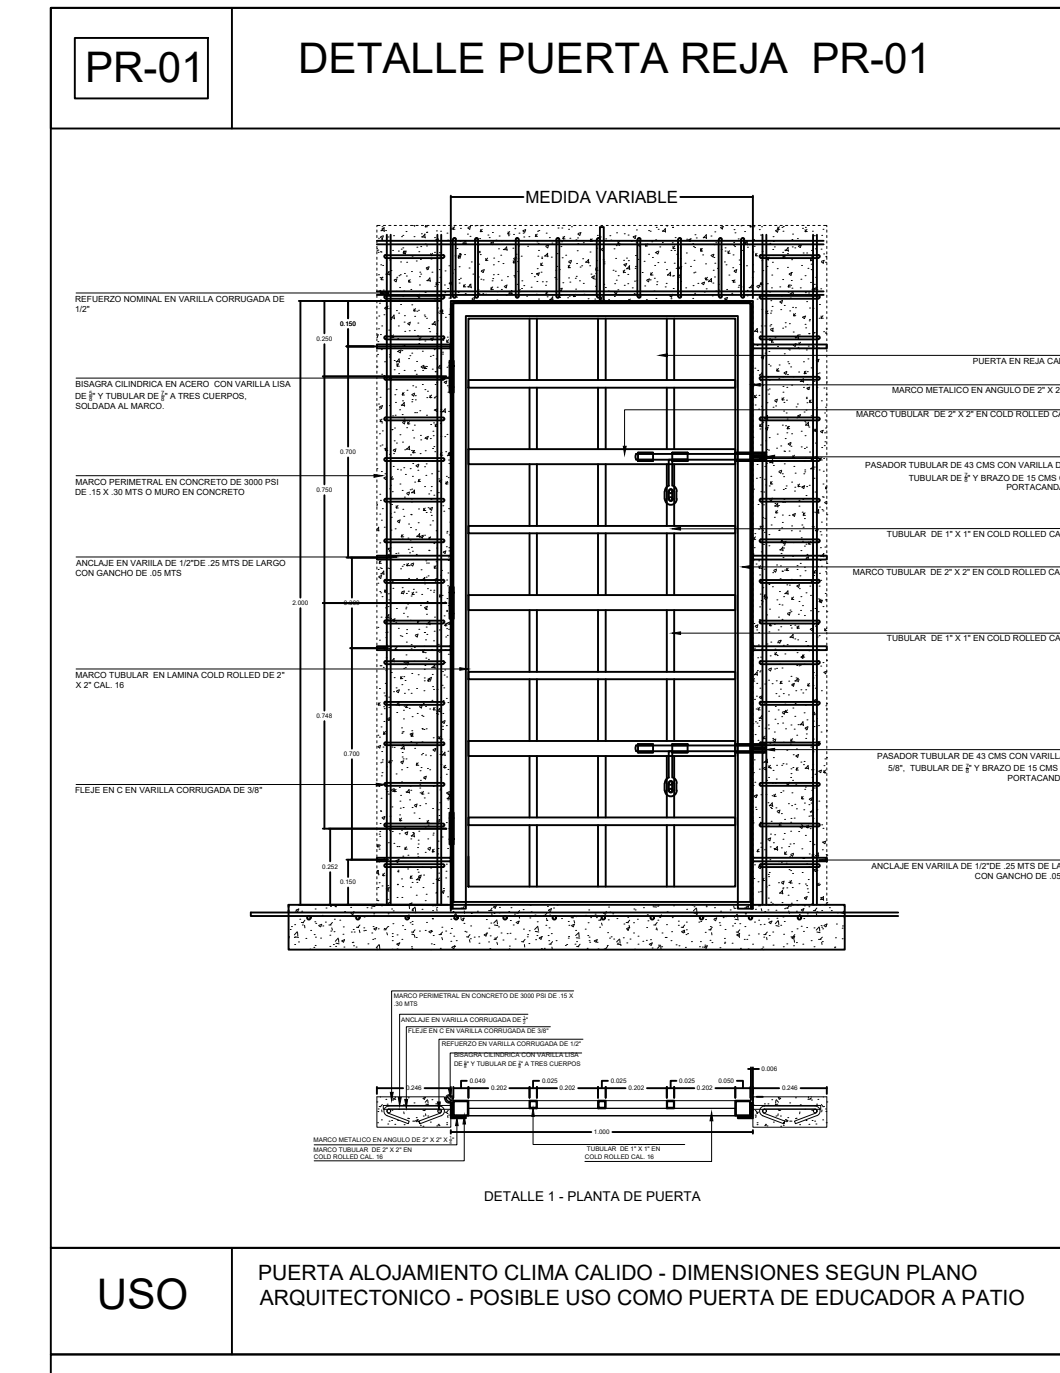

USO PUERTA ALOJAMIENTO CLIMA CALIDO - DIMENSIONES SEGUN PLANO ARQUITECTONICO - POSIBLE USO COMO PUERTA DE EDUCADOR A PATIO

CUADRO DE PUERTAS				
TIPO	CANTIDAD	DIMENSIONES	DESCRIPCION	LOCALIZACION
PR - 1	14	2.00m x 1.00m	PUERTA EN LAMINA COLL ROLLEO	ALOJAMIENTO, ESCALERA FORMADOR
PR - 1	3	2.00m x 1.35m	PUERTA EN LAMINA COLL ROLLEO	ALOJAMIENTO, ESCALERA FORMADOR
P - 1	3	2.10m x 1.35m	PUERTA EN LA MIMA COLL ROLLEO	FORMADOR Y ESCUSA
P - 1	1	2.10m x 1.00m	PUERTA EN LA MIMA COLL ROLLEO	FORMADOR Y BALCON
PI - 1	2	2.10m x 1.00m	PUERTA EN LA MIMA COLL ROLLEO	ESCALERA Y DEPOSITO
TOTAL	23			

CUADRO DE VENTANAS				
TIPO	CANTIDAD	DIMENSIONES	DESCRIPCION	LOCALIZACION
V-1	14	VARIABLE	VENTANA TIPO REJA EN COLL ROLLEO	ALOJAMIENTO Y FORMADOR
TOTAL	14			

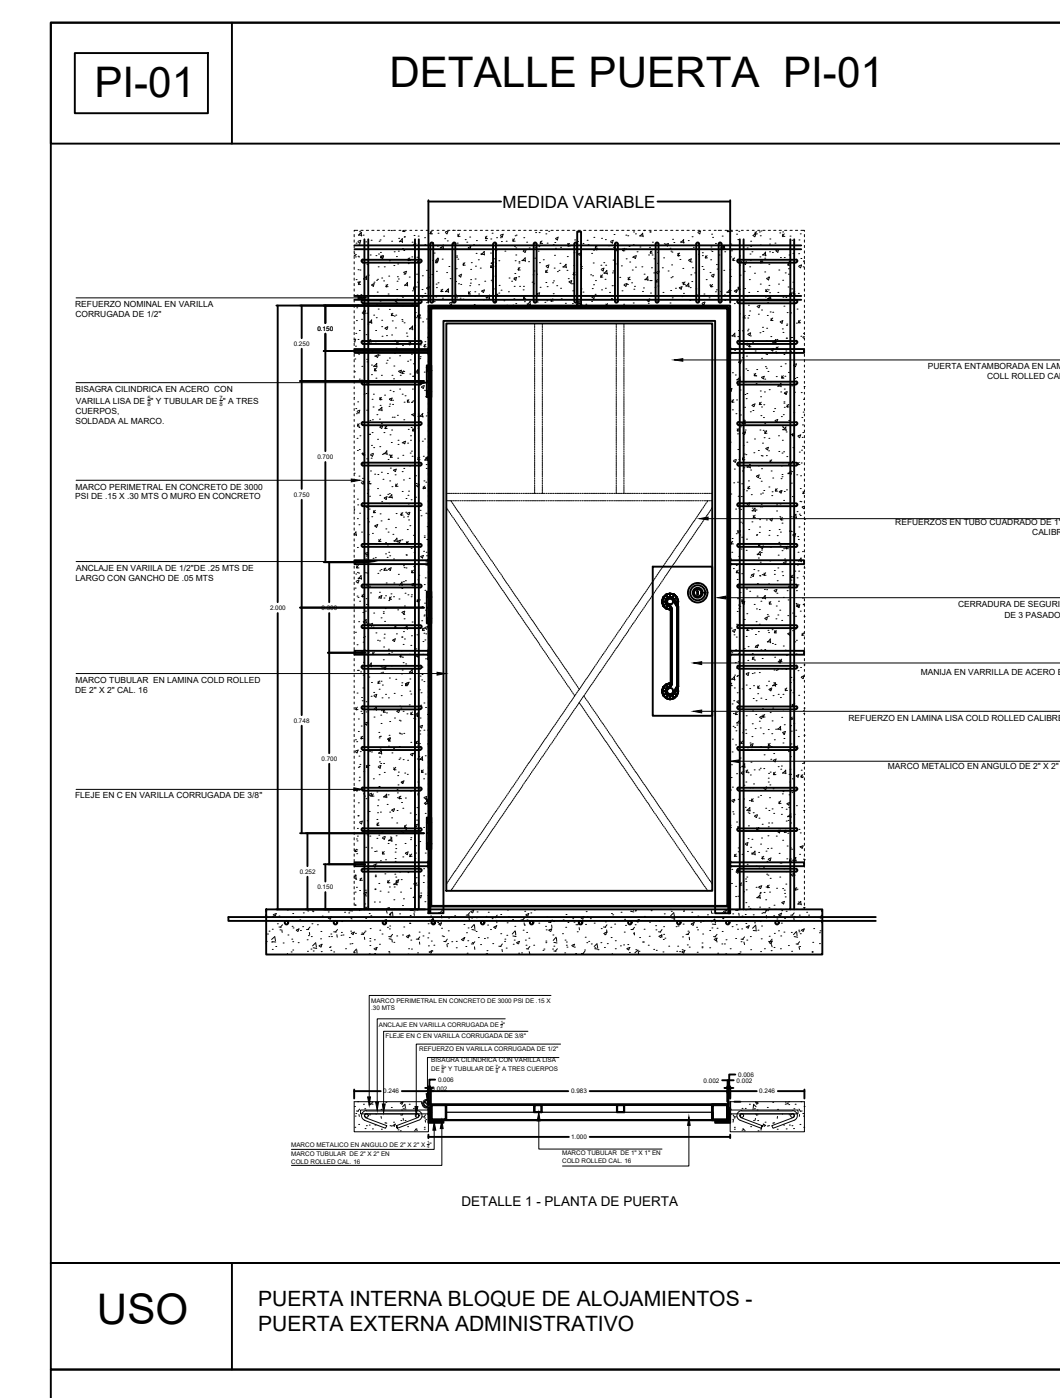

USO PUERTA INTERNA BLOQUE DE ALOJAMIENTOS - PUERTA EXTERNA ADMINISTRATIVO

A3 DETALLE PUERTAS Y VENTANAS
ESCALA 1:25

PROYECTO:
CENTRO DE ATENCION ESPECIALIZADO MENOR INFRACTOR CHOCO

CIUDAD: QUIBDO - CHOCO
DIRECCIONES: VIA DEPARTAMENTAL KILOMETRO 8

CONTRATISTA:
UNION TEMPORAL MENOR QUIBDO NIT. 900.605958-2

REPRESENTANTE LEGAL:

Firma:

Vo. Bo. DIRECTOR ESTUDIOS TECNICOS:

Firma: JABZON LOZANO MOSQUERA

PROFESIONAL ASESOR RESPONSABLE DE DISEÑO-ARQUITECTONICO

Firma: GEILER JAVIER MATURANA GUEVARA

INTERVENTORIA :

RESPONSABLE DE INTERVENTORIA:

Firma:

PROFESIONAL ASESOR RESPONSABLE DE DISEÑO-ARQUITECTONICO

Firma: GEILER JAVIER MATURANA GUEVARA

CONTIENE:
ALOJAMIENTO MASCULINO BLOQUE 1A

FACHADA LATERAL IZQUIERDA
FACHADA LATERAL DERECHA
DETALLE PUERTAS Y VENTANAS

MODIFICACIONES:

DIGITALIZO:
C.J.C.H.

ESCALA: INDICADAS
ARCHIVO: ALOJAMIENTO HOMBRES BLOQUE 1A
FECHA: DICIEMBRE-2017

CODIGO:

A-005