



A1 DETALLE ESCALERA PLANTA
ESCALA 1:25

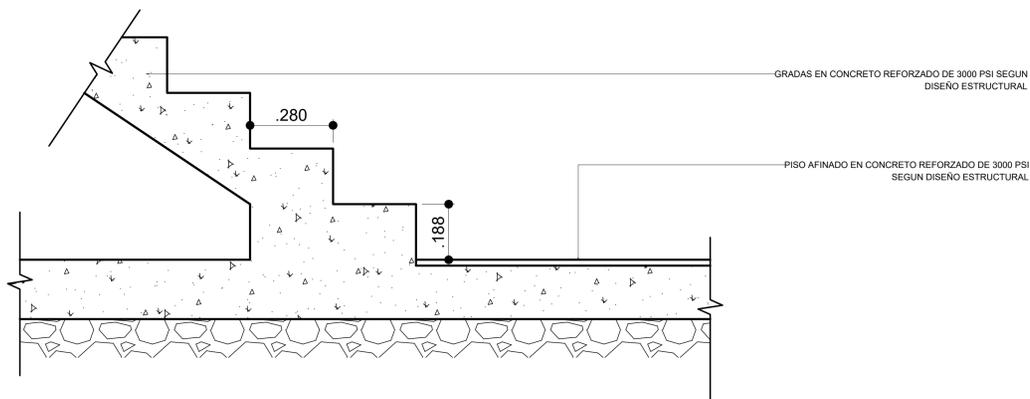

A2 DETALLE SECCION GRADAS
ESCALA 1:10

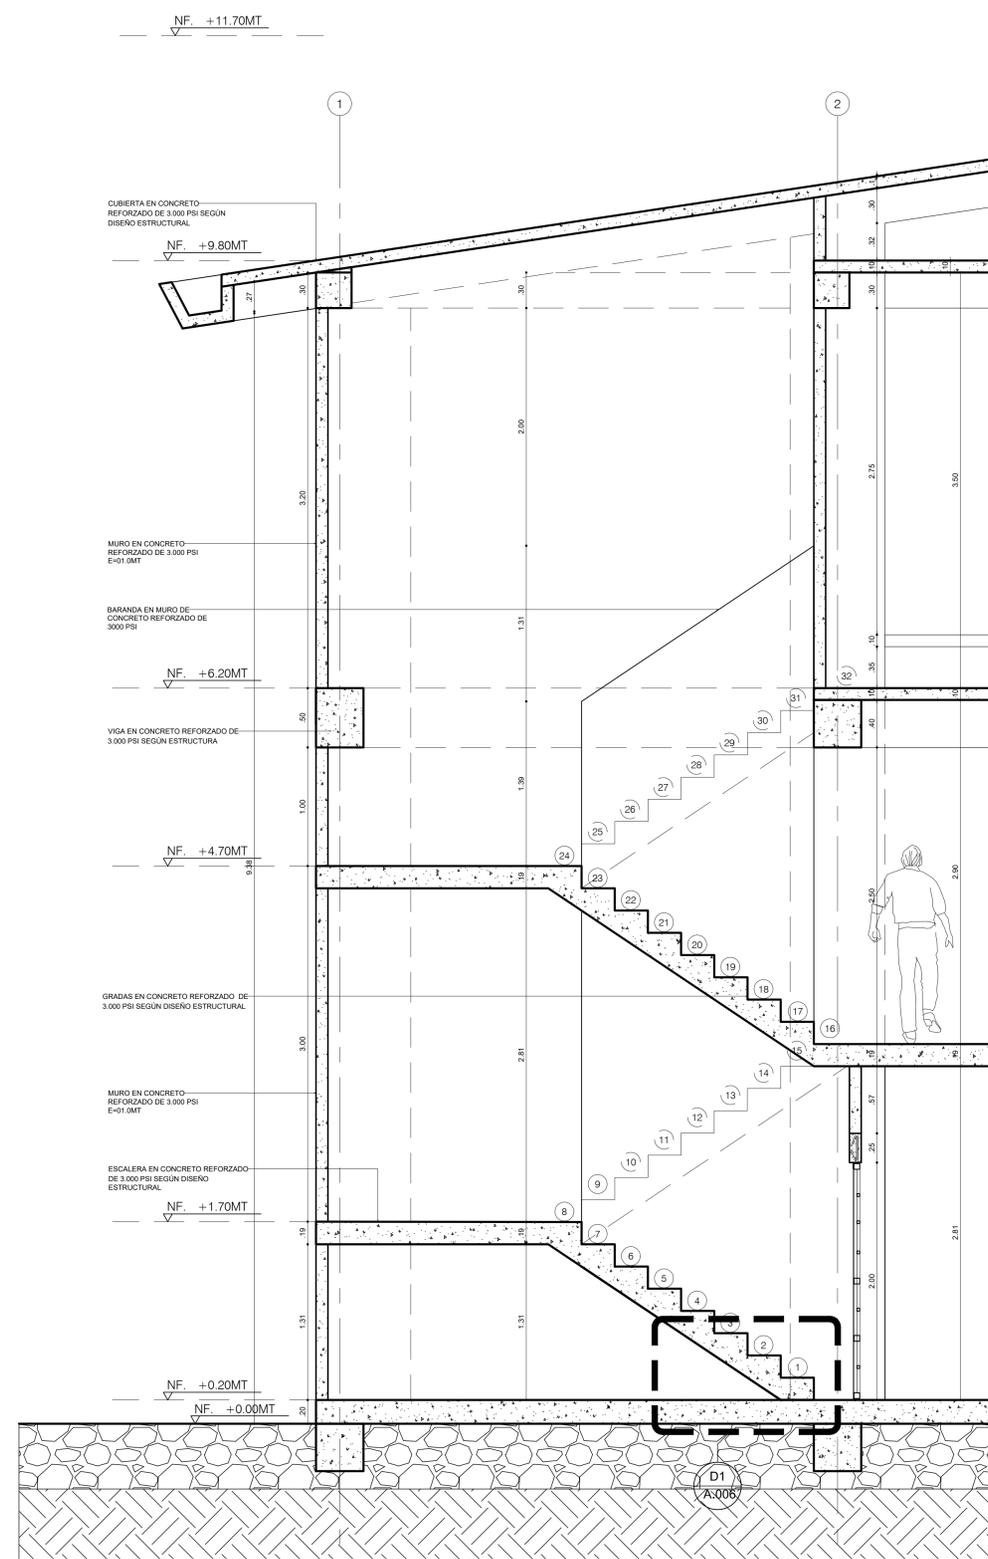

A3 DETALLE SECCION ECALERAS
ESCALA 1:25

CONCEDENTES




INSTITUTO COLOMBIANO DE BIENESTAR FAMILIAR

PROYECTO:
CENTRO DE ATENCIÓN ESPECIALIZADO MENOR INFRACTOR CHOCÓ

CIUDAD:
QUIBDO - CHOCÓ

DIRECCIONES:
VIA DEPARTAMENTAL KILOMETRO 8

CONTRATISTA:
UNION TEMPORAL MENOR QUIBDO NIT. 900.605958-2

REPRESENTANTE LEGAL:
Firma: _____

Vo. Bo. DIRECTOR ESTUDIOS TECNICOS:
Firma: **JABZON LOZANO MOSQUERA**
INGENIERO C.A.

PROFESIONAL ASESOR RESPONSABLE DE DISEÑO-ARQUITECTONICO
Firma: **GEILER JAVIER MATURANA GUEVARA**
ARQUITECTO

INTERVENTORIA :
Firma: _____

RESPONSABLE DE INTERVENTORIA:
Firma: _____

PROFESIONAL ASESOR RESPONSABLE DE DISEÑO-ARQUITECTONICO
Firma: **GEILER JAVIER MATURANA GUEVARA**
ARQUITECTO NIT. A-271288-188280

CONTIENE:
ALOJAMIENTO MASCULINO BLOQUE 1A

DETALLE ESCALERAS

MODIFICACIONES:

DIGITALIZO:
C.J.C.H.

ESCALA: INDICADAS

ARCHIVO: ALOJAMIENTO HOMBRES BLOQUE 1A

FECHA: DICIEMBRE-2017

CODIGO:
A-006