

PROYECTO:  
CENTRO DE ATENCIÓN ESPECIALIZADO MENOR INFRACTOR CHOCO

CIUDAD:  
QUIBDO - CHOCÓ

DIRECCIONES:  
VIA DEPARTAMENTAL KILOMETRO 8

CONTRATISTA:

UNION TEMPORAL MENOR QUIBDO NIT. 900.605958-2

REPRESENTANTE LEGAL:

Firma:

Vo. Bo. DIRECTOR ESTUDIOS TECNICOS:

Firma:

JABZON LOZANO MOSQUERA

PROFESIONAL ASESOR RESPONSABLE DE DISEÑO-ARQUITECTONICO

Firma:

GEILER JAVIER MATURANA GUEVARA

ARQUITECTO

INTERVENTORIA :

RESPONSABLE DE INTERVENTORIA:

Firma:

PROFESIONAL ASESOR RESPONSABLE DE DISEÑO-ARQUITECTONICO

Firma:

GEILER JAVIER MATURANA GUEVARA

ARQUITECTO

CONTIENE:

ALOJAMIENTO FEMENINO BLOQUE 2

DETALLE ESCALERAS

MODIFICACIONES:

DIGITALIZO:

C.J.C.H.


ESCALA: INDICADAS

ARCHIVO: ALOJAMIENTO FEMENINO BLOQUE 2


FECHA: DICIEMBRE-2017

CODIGO:


A-011

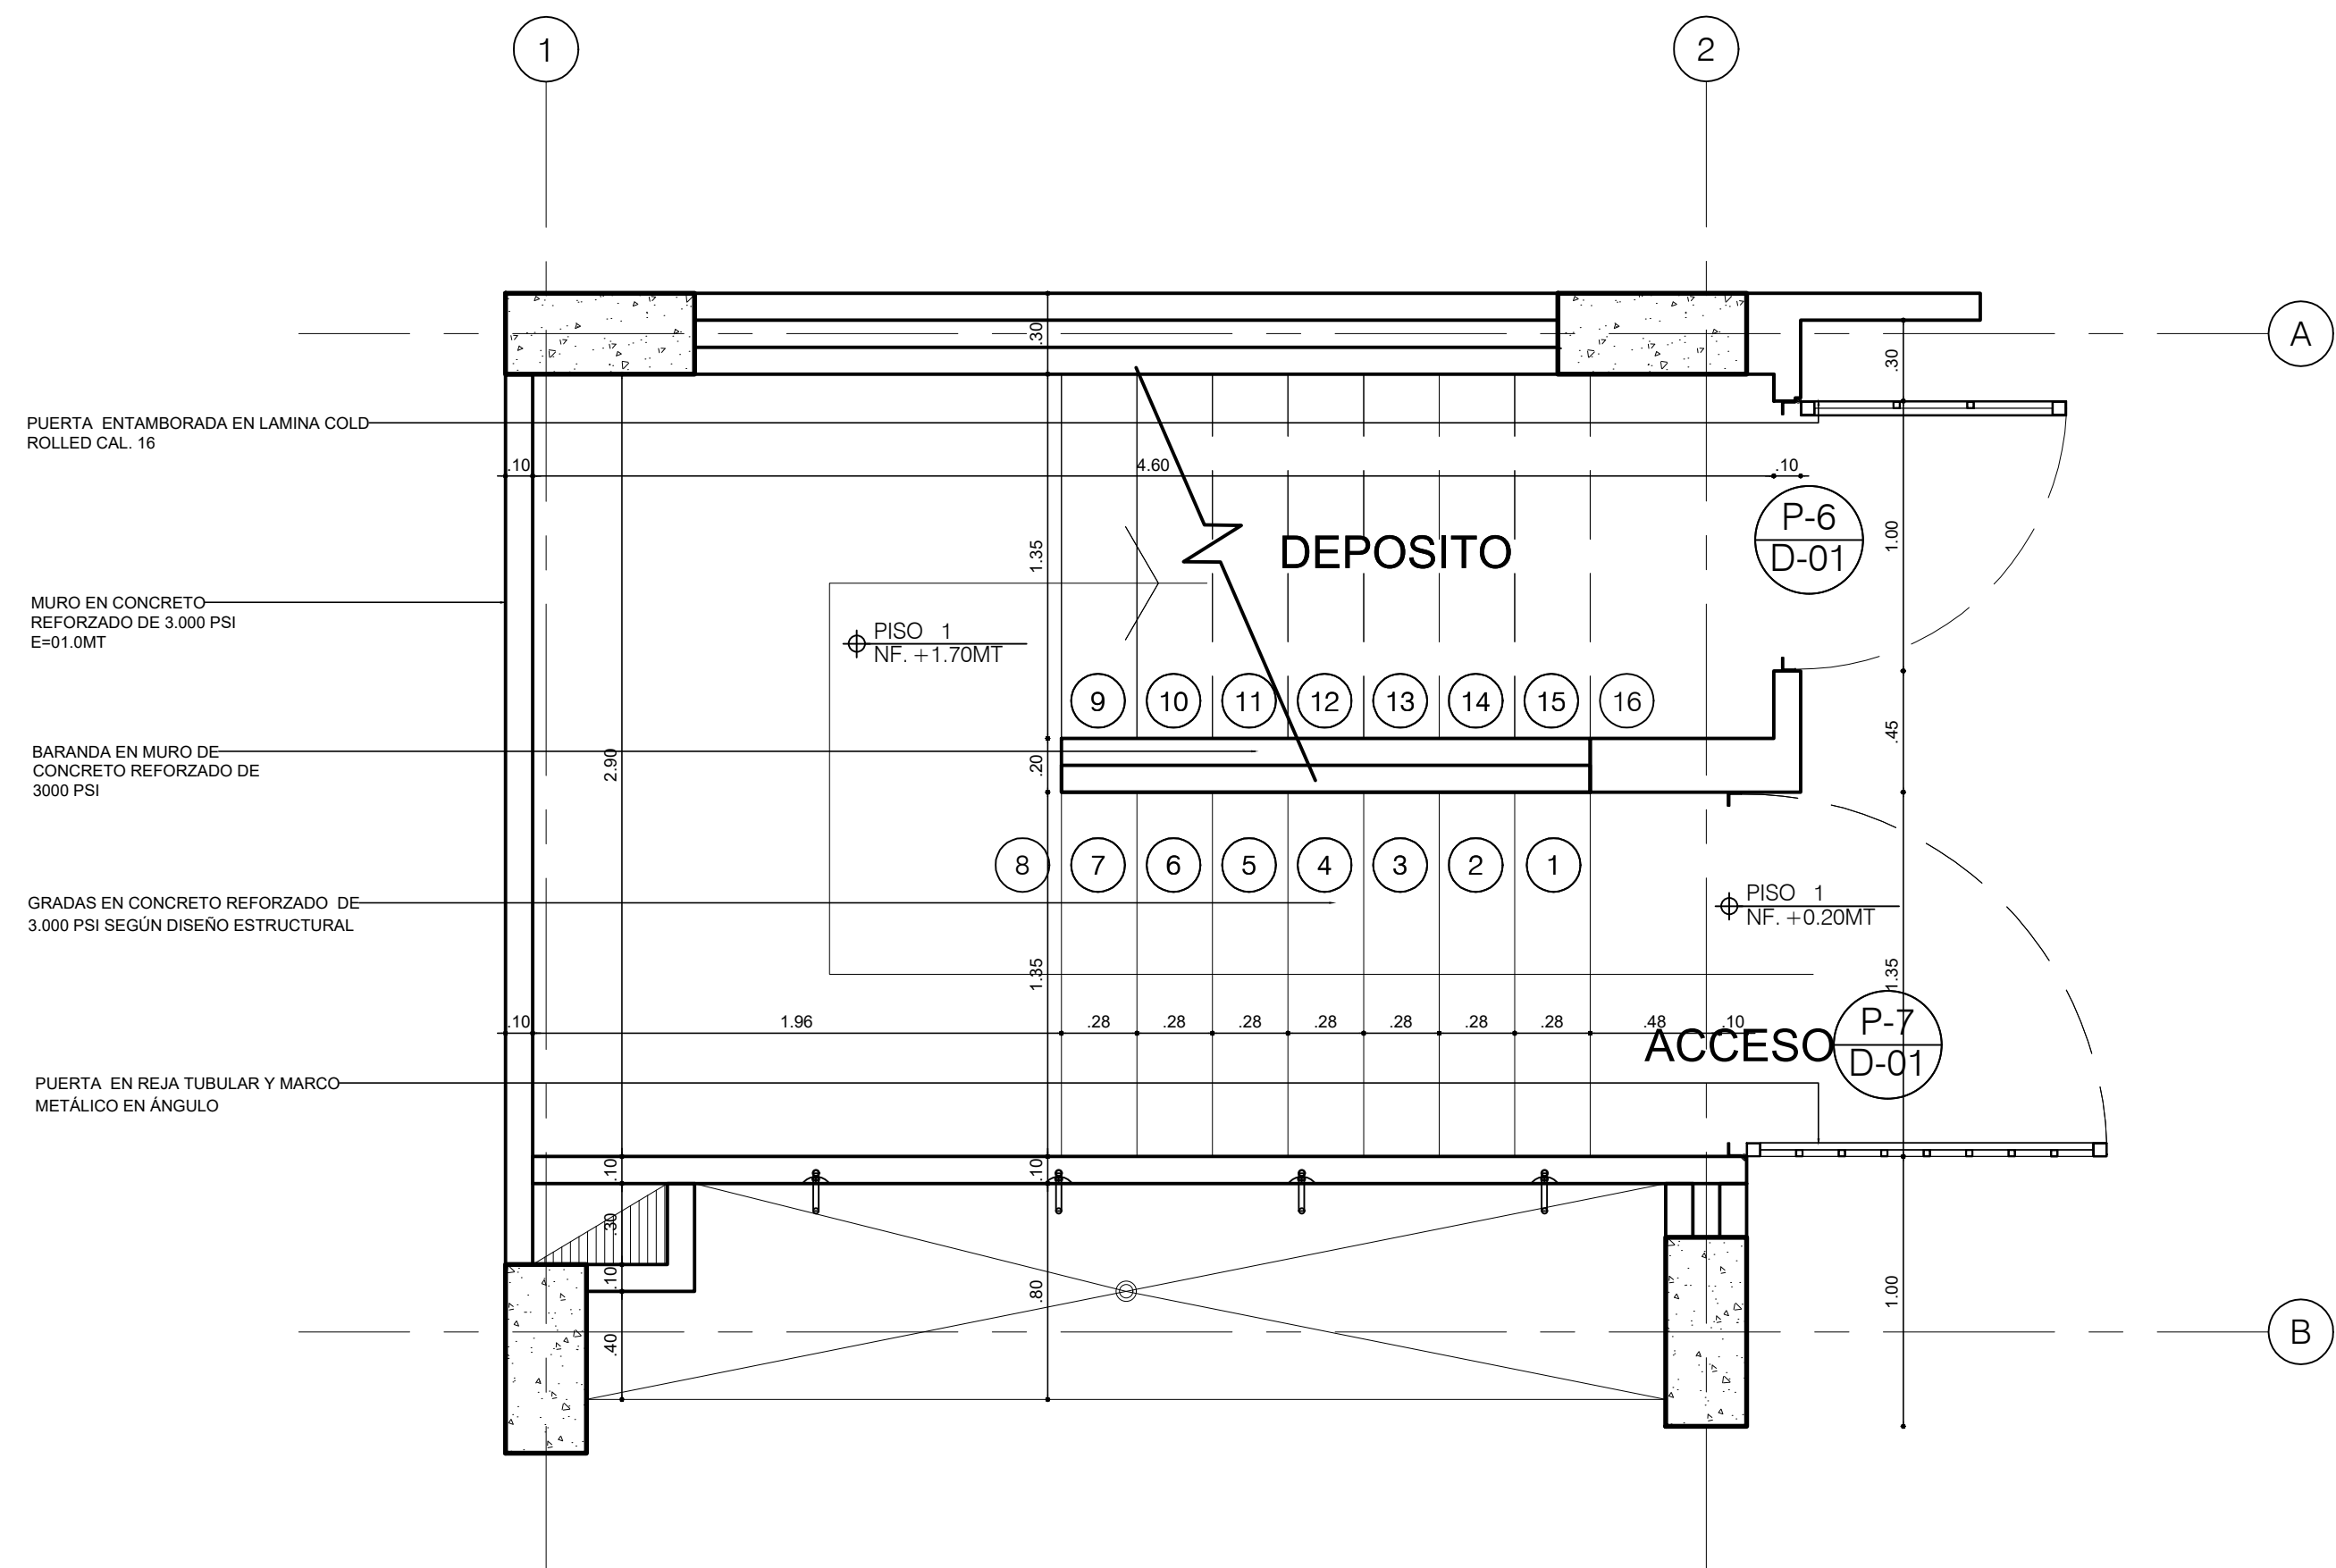

A1 DETALLE ESCALERA PLANTA  
ESCALA 1:25

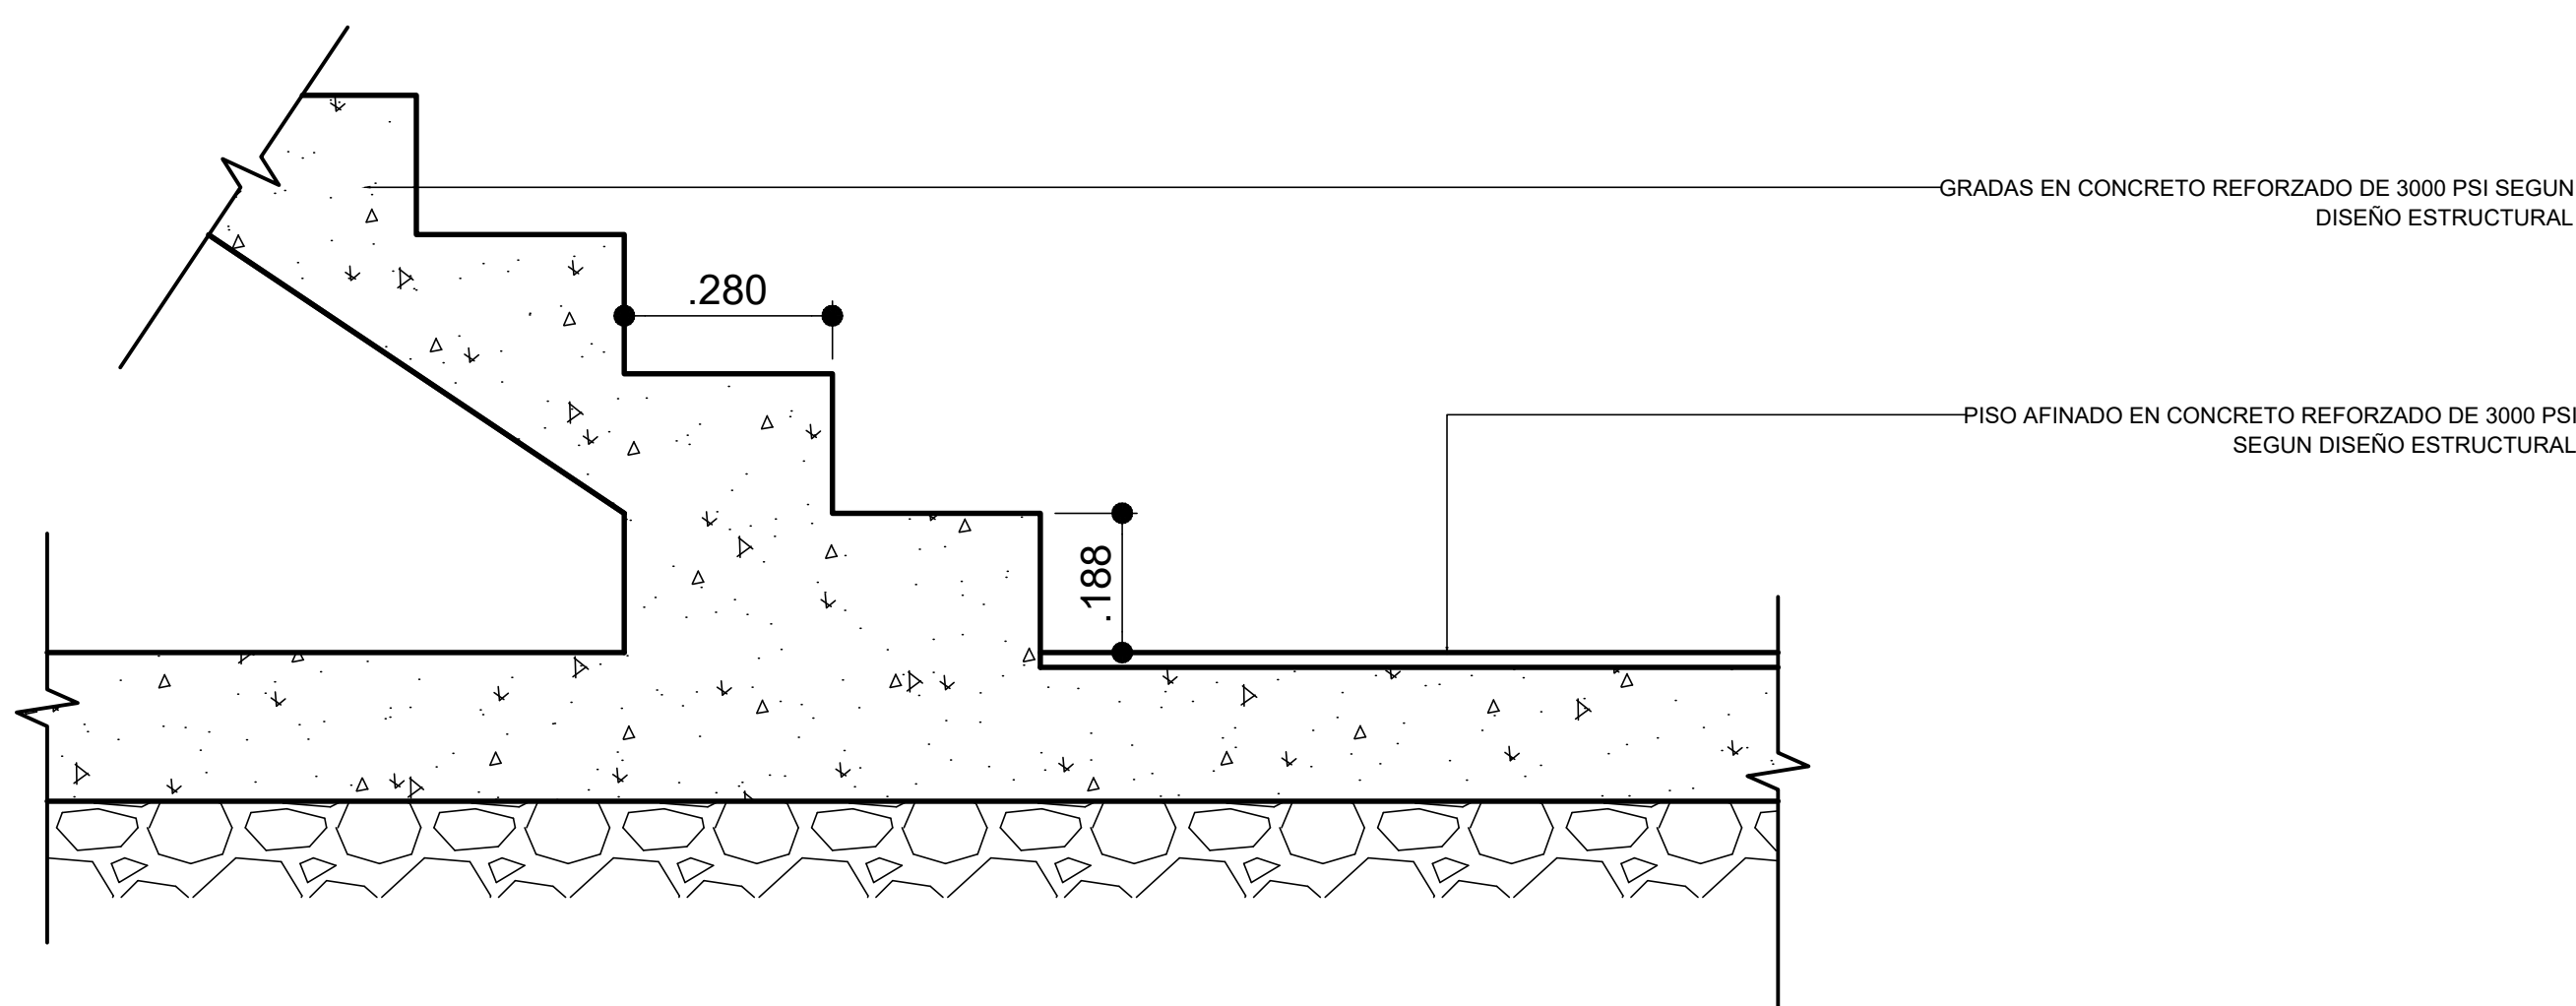

A2 DETALLE SECCION GRADAS  
ESCALA 1:10

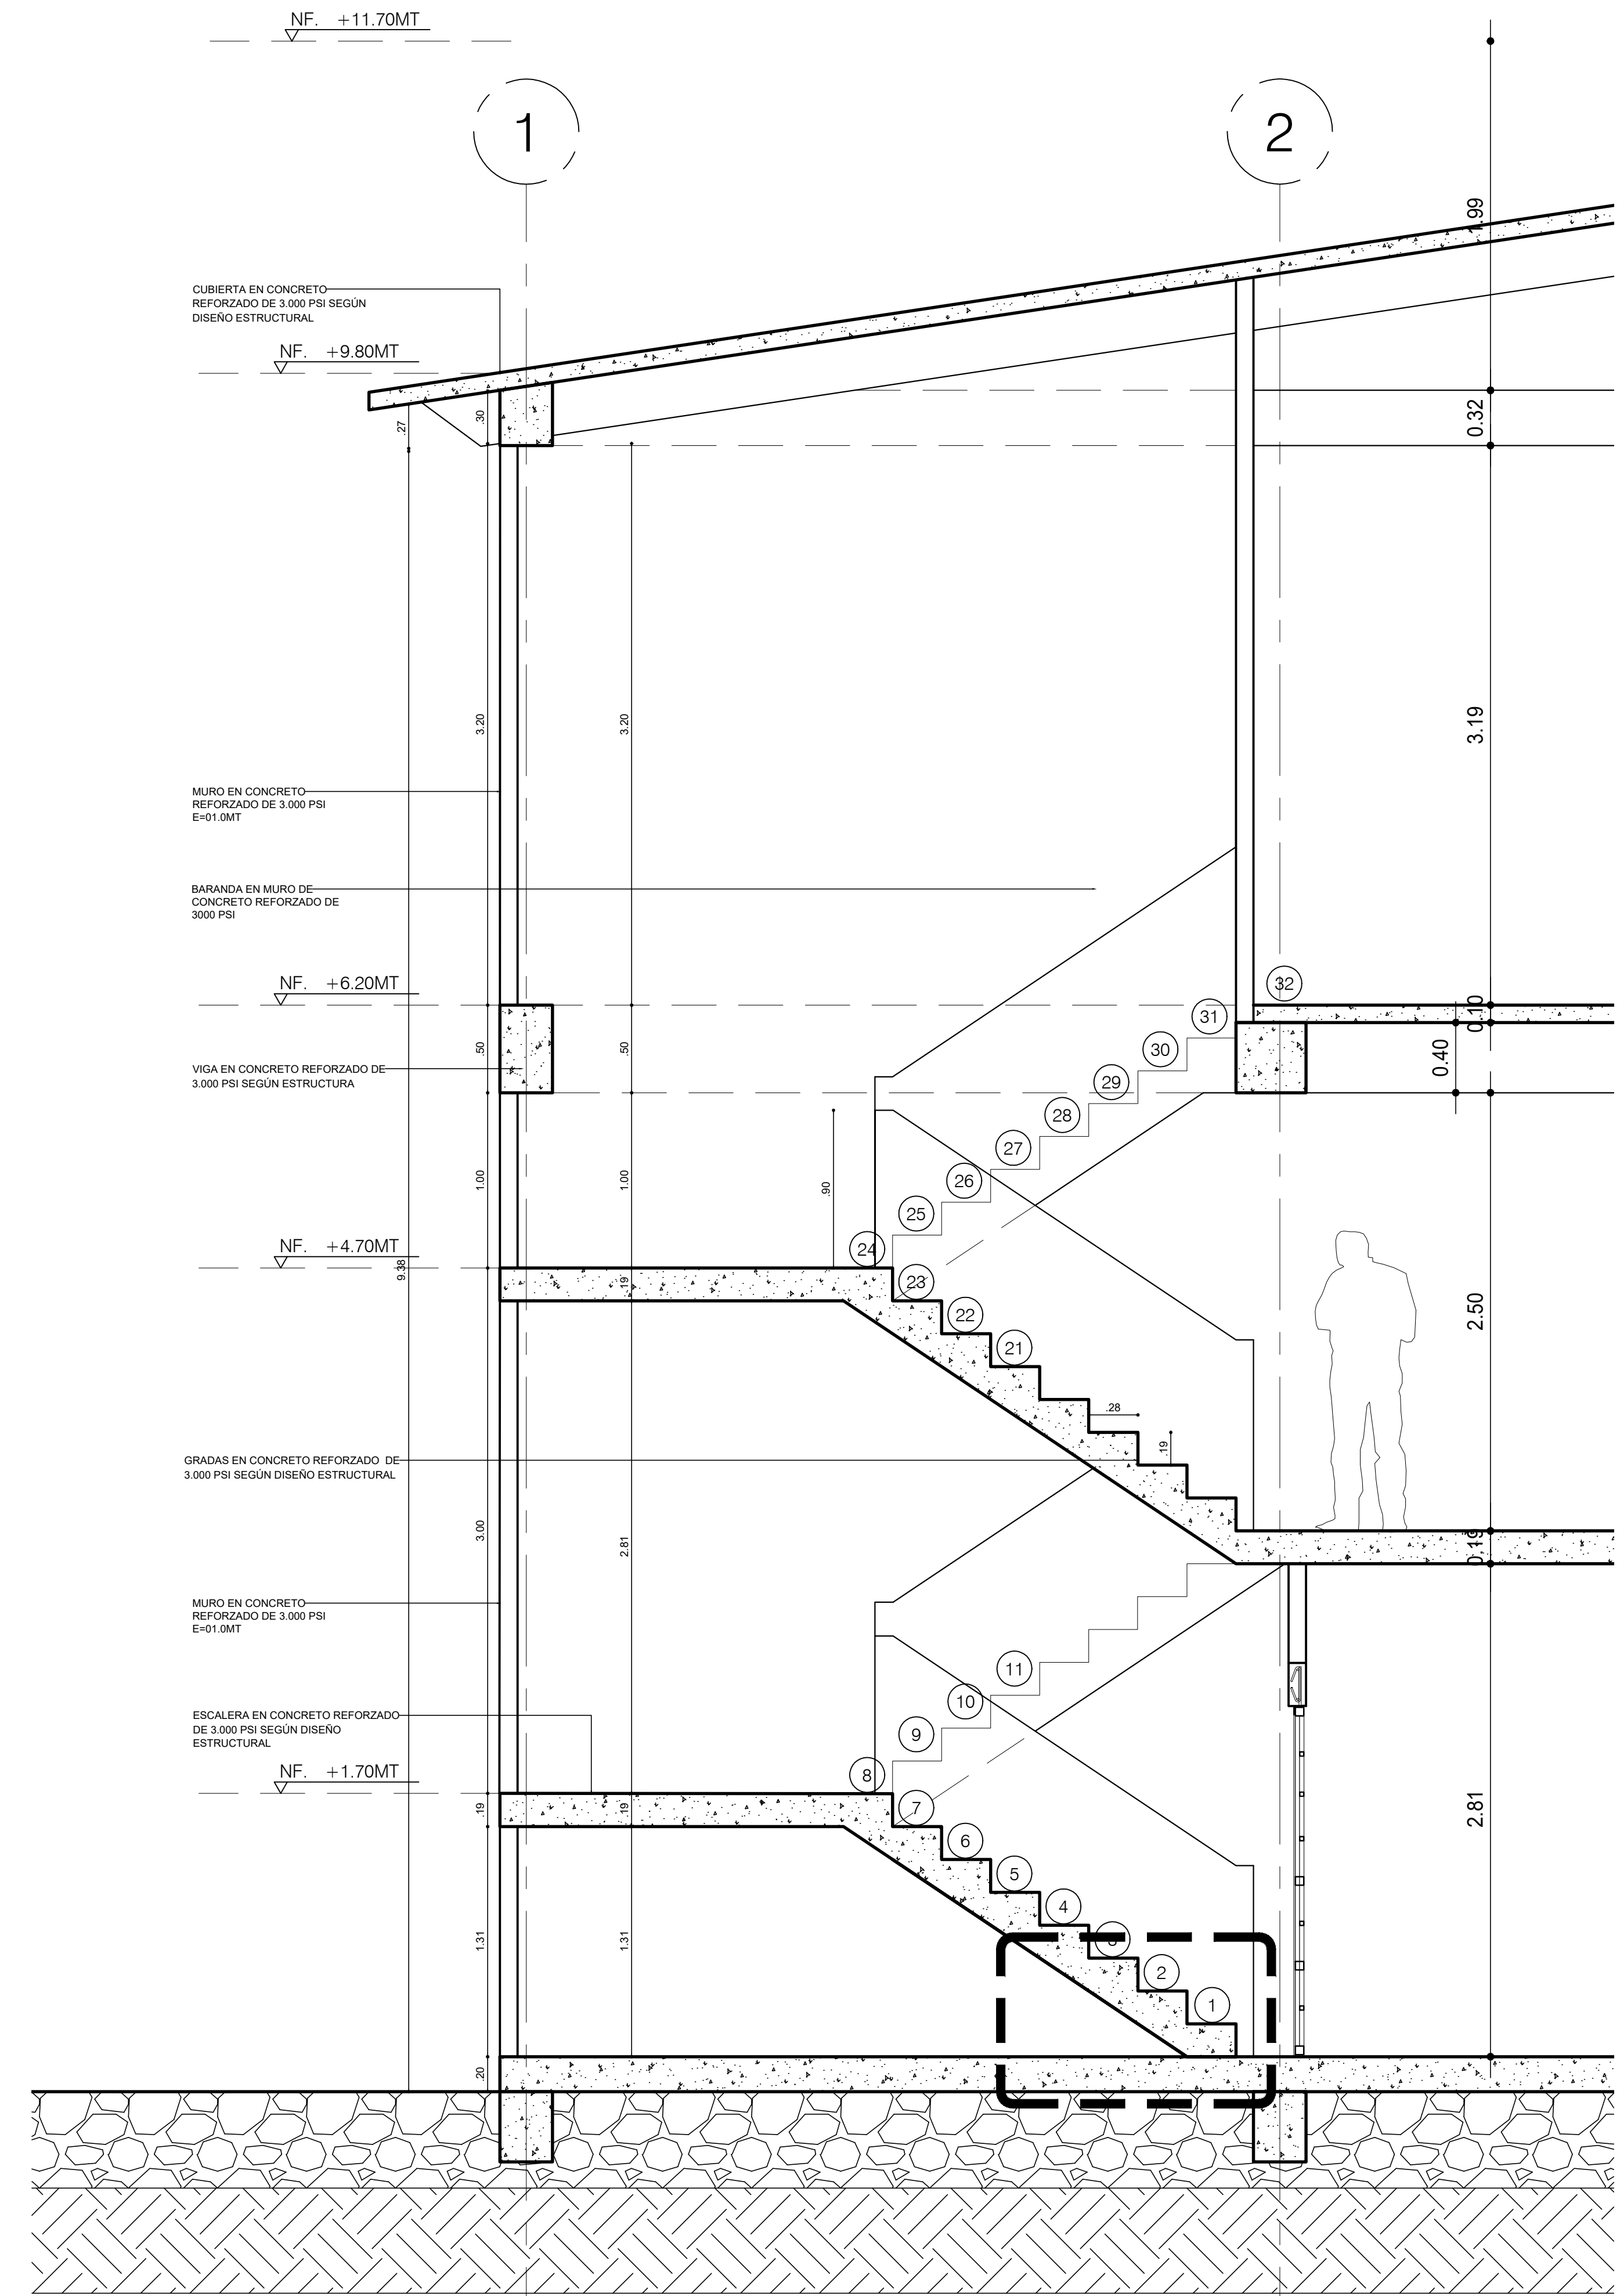

A3 DETALLE SECCION ECALERAS  
ESCALA 1:25