



INSTITUTO COLOMBIANO DE BIENESTAR FAMILIAR

PROYECTO:
CENTRO DE ATENCIÓN ESPECIALIZADO MENOR INFRACTOR CHOCÓ

CIUDAD: QUIBDO - CHOCÓ
DIRECCIONES:
VIA DEPARTAMENTAL KILOMETRO 8

CONTRATISTA:
UNION TEMPORAL MENOR QUIBDO NIT. 900.605958-2

REPRESENTANTE LEGAL:

Firma:

Vo. Bo. DIRECTOR ESTUDIOS TECNICOS:

Firma: JABZON LOZANO MOSQUERA
INGENIERO C.A.

PROFESIONAL ASESOR
RESPONSABLE DE DISEÑO-ARQUITECTONICO

Firma: GEILER JAVIER MATURANA GUEVARA
ARQUITECTO

INTERVENTORIA :

RESPONSABLE DE INTERVENTORIA:
Firma:

PROFESIONAL ASESOR:
RESPONSABLE DE DISEÑO-ARQUITECTONICO

Firma: GEILER JAVIER MATURANA GUEVARA
ARQUITECTO NIT. A-271988-189280

CONTIENE:
ADMINISTRACION BLOQUE 6

PLANTA PRIMER PISO
PLANTA DE CUBIERTA


MODIFICACIONES:

DIGITALIZO:
C.J.C.H.


ESCALA: INDICADAS
ARCHIVO: ADMINISTRACION BLOQUE 6
FECHA: DICIEMBRE-2017

CODIGO:

A-016

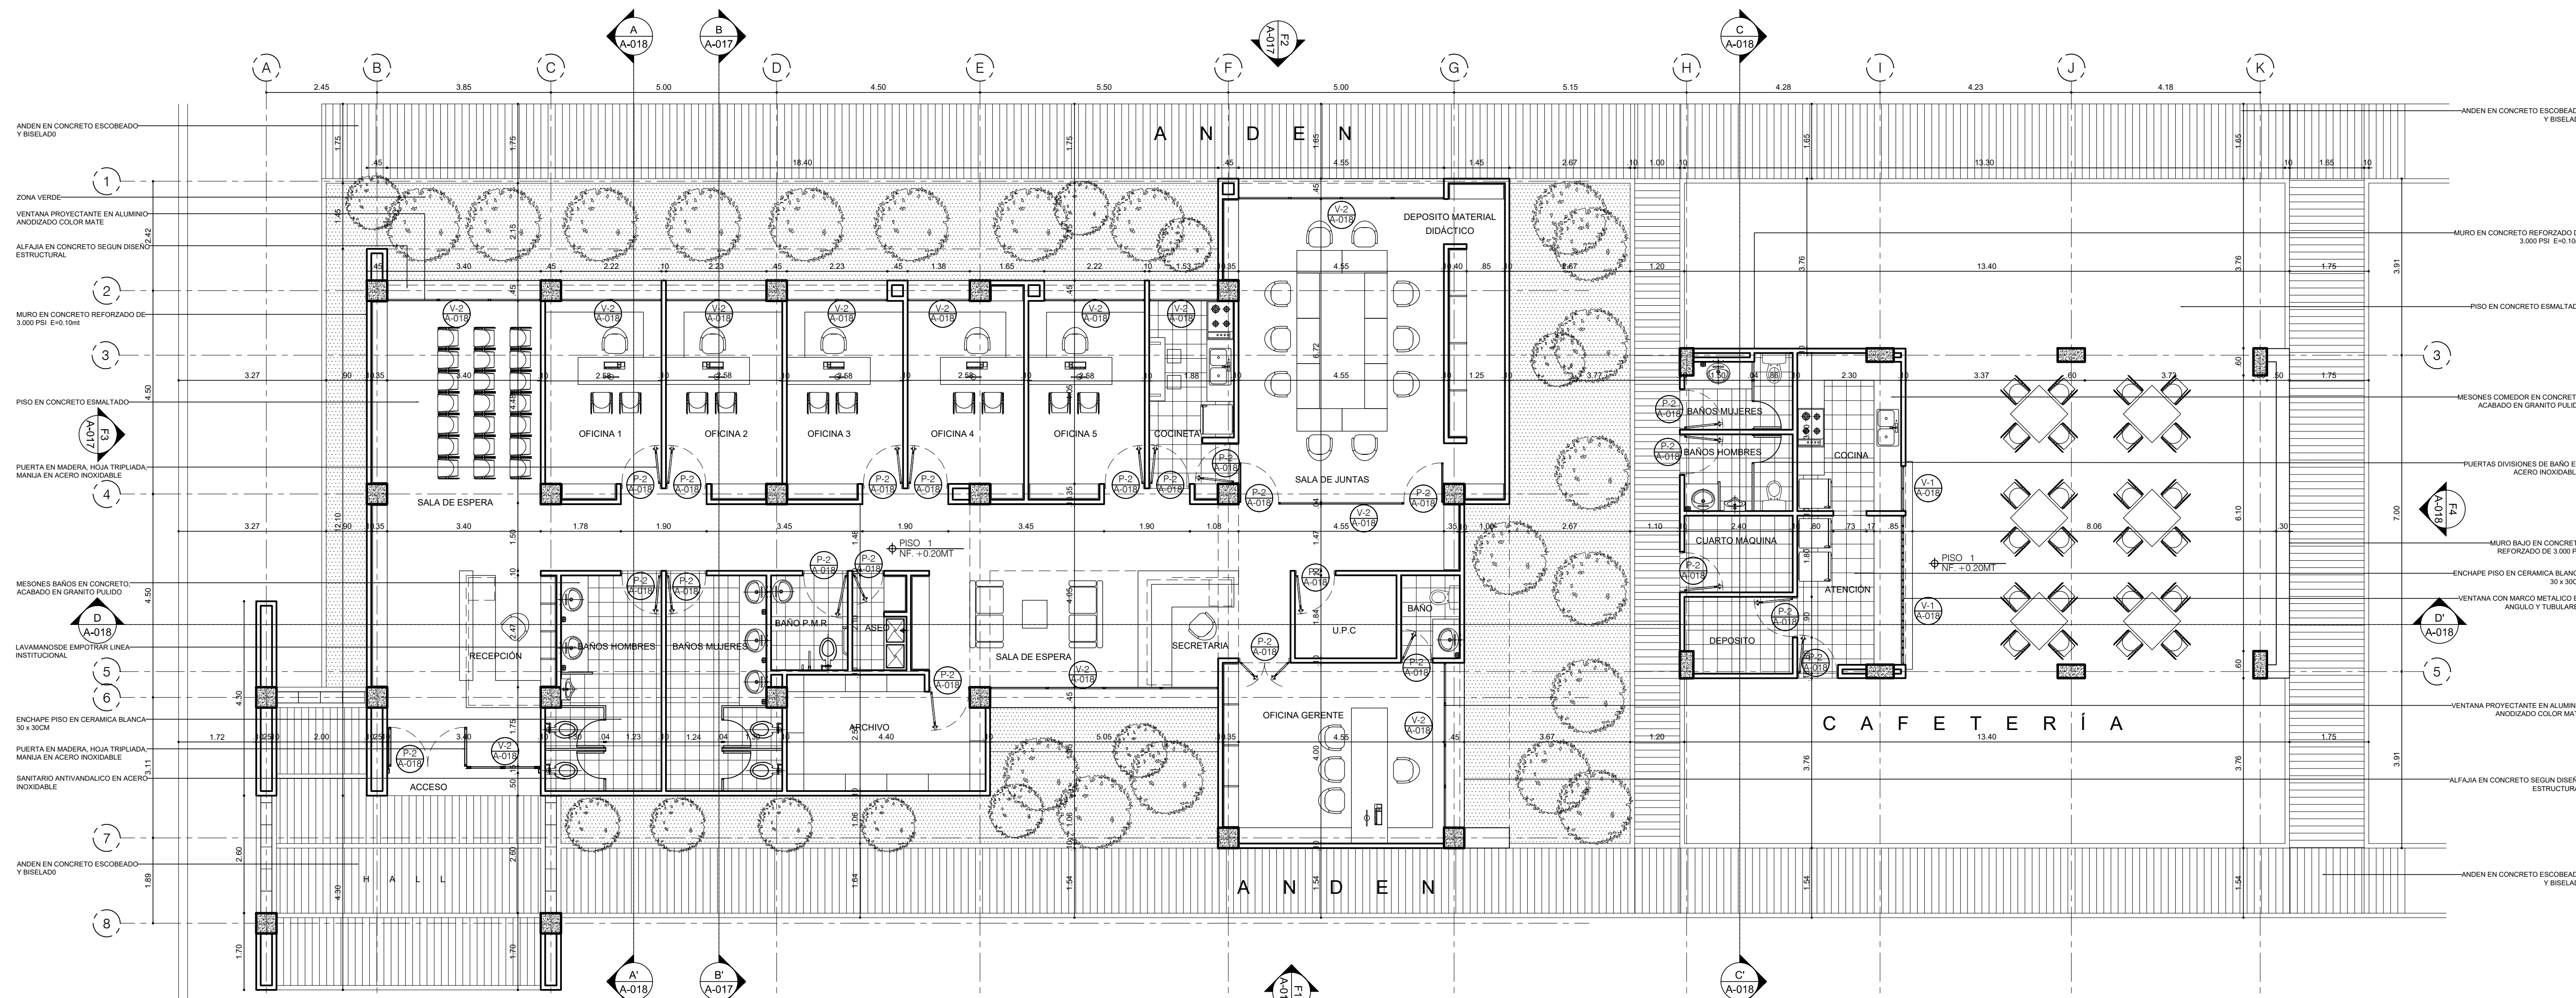

A1 PLANTA PRIMER PISO
ESCALA 1:75

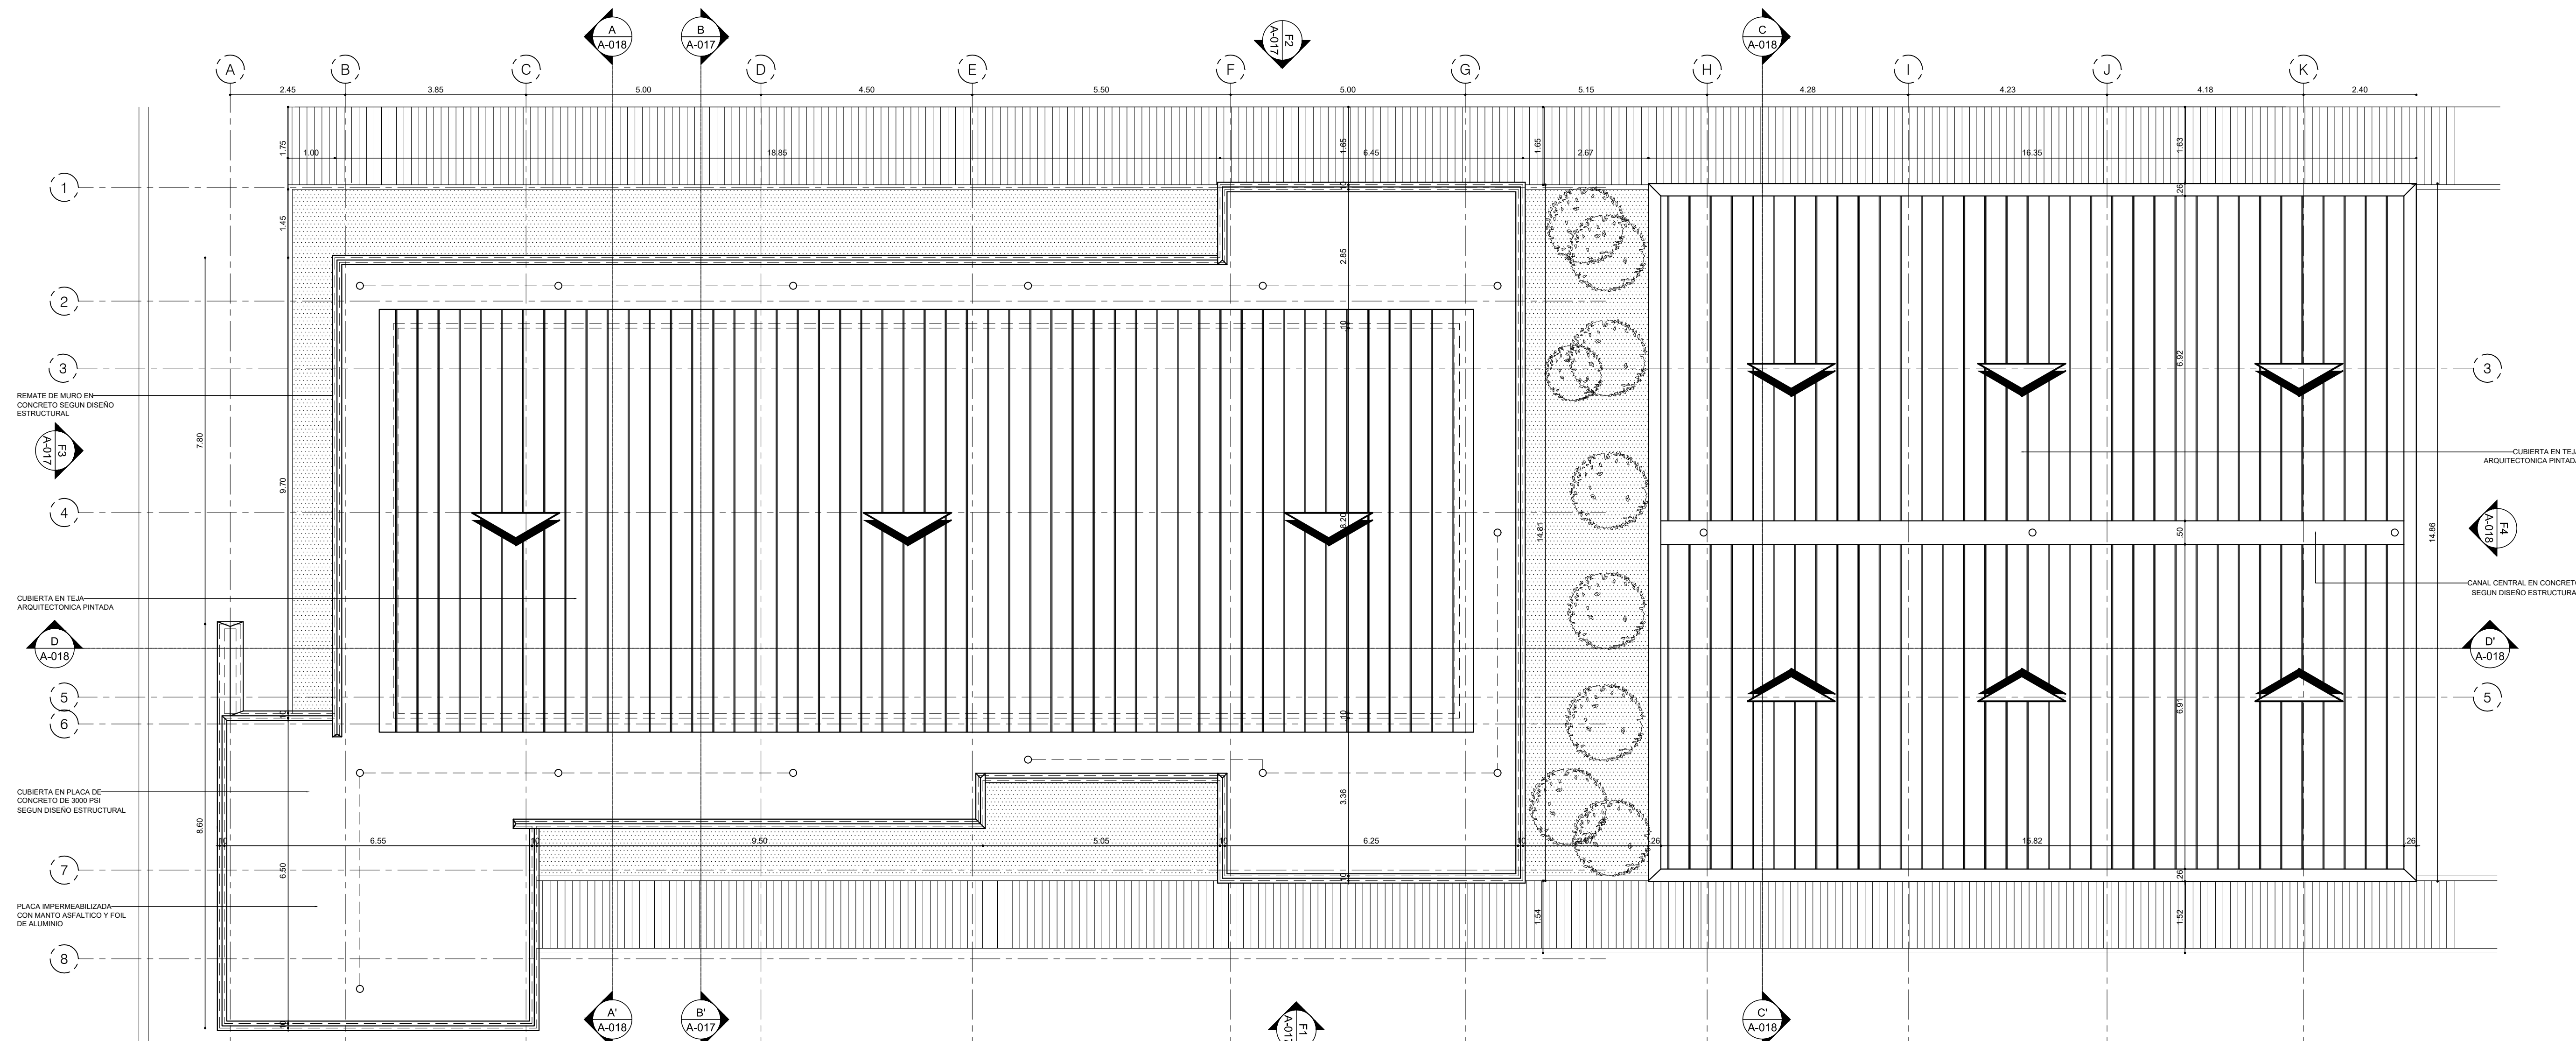

A2 PLANTA CUBIERTA
ESCALA 1:75