


NOTA:
 Tubería de diámetro menor o igual a 1" RDE 13.5
 Tubería de diámetro mayor a 1" RDE 21

H1 PLANTA HIDRAULICA
 ESCALA 1:75

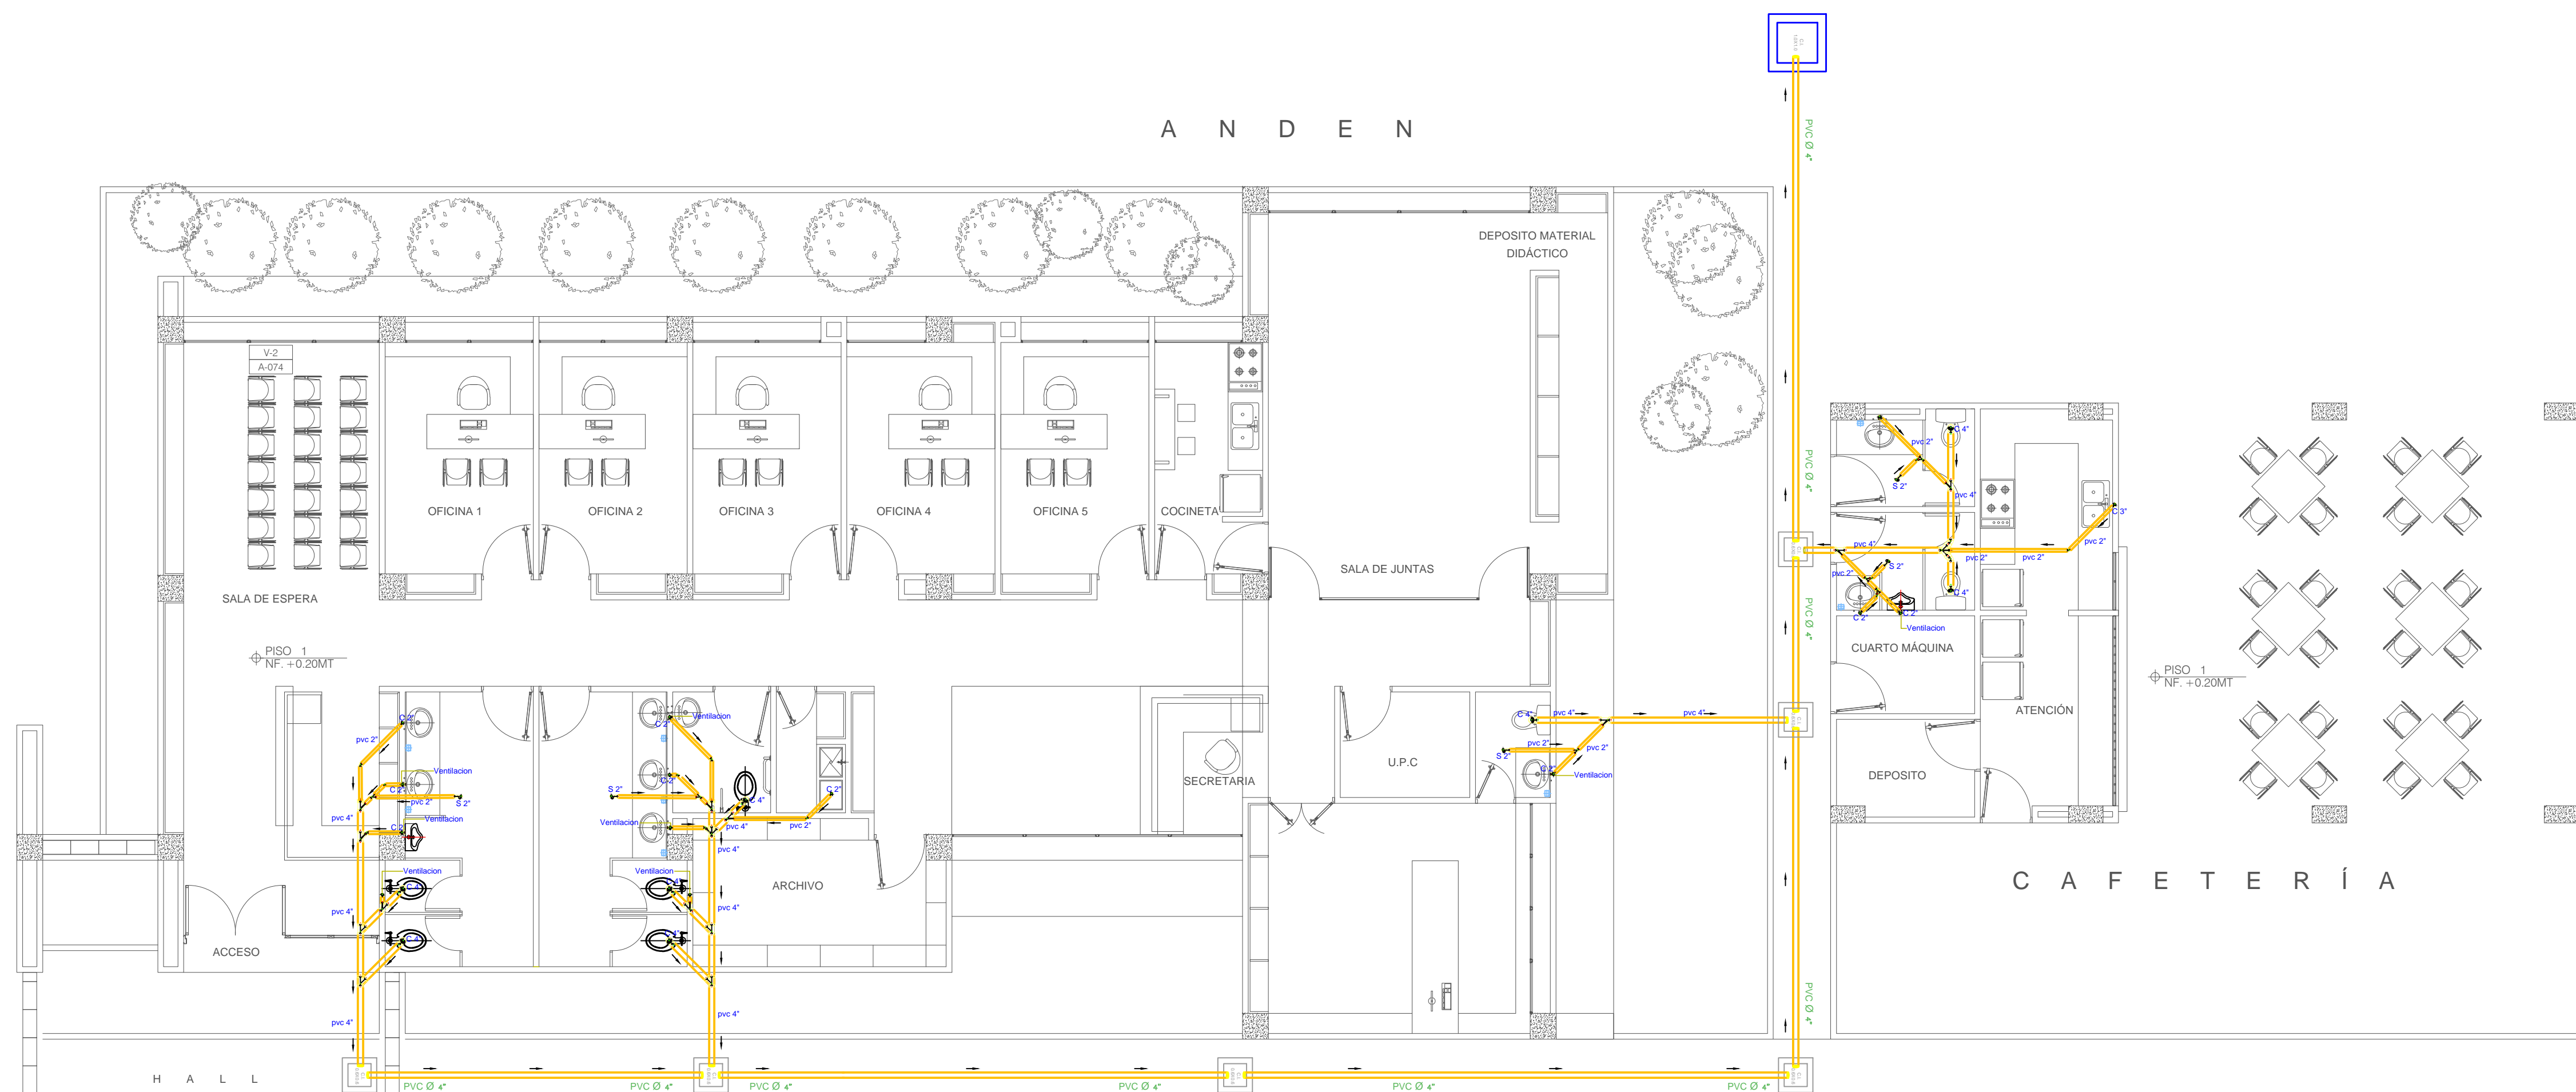

S1 PLANTA SANITARIA
 ESCALA 1:75

CONCEDENTES



INSTITUTO COLOMBIANO
 DE BIENESTAR FAMILIAR

AJUSTE A LOS DISEÑOS
 ARQUITECTÓNICOS PARA LA
 CONSTRUCCIÓN DE LAS OBRAS DE
 FASE II DEL CENTRO DE ATENCIÓN
 ESPECIALIZADA - CAE DE LA CIUDAD
 DE QUIBDO, DEPARTAMENTO DEL
 CHOCÓ

PROYECTO:
 CENTRO DE ATENCIÓN ESPECIALIZADO
 MENOR INFRACTOR CHOCO

CIUDAD: QUIBDO - CHOCO
 DIRECCIONES:
 VIA DEPARTAMENTAL KILOMETRO 8

CONTRATISTA:
 UNION TEMPORAL MENOR
 QUIBDO NIT. 900.605958-2

REPRESENTANTE LEGAL:

Firma: LUIS CORANDO VELASQUEZ PARRA
 INGENIERO

Va. Bo. DIRECTOR ESTUDIOS TECNICOS:

Firma: JABZON LOZANO MOSQUERA
 INGENIERO

PROFESIONAL ASESOR
 RESPONSABLE DE DISEÑO-ARQUITECTONICO

Firma: GELER JAVIER MATURANA GUEVARA
 ARQUITECTO

INTERVENTORIA :



RESPONSABLE DE INTERVENTORIA:

Firma: JAVIER JOSE CARRILLO ORTGA
 INGENIERO

DICEÑO CALCULO HIDRO-SANITARIO

Firma: JASUS A. MENA MANJARRES
 INGENIERO

CONTIENE:

BLOQUE ADMINISTRATIVO Y CAFETERIA

PLANTA HIDRAULICA

PLANTA SANITARIA

MODIFICACIONES:

DIGITALIZO:
 T.ARQ. CANDELARIO MOSQUERA

ESCALA: INDICADAS

ARCHIVO: BLOQUE ADMINISTRATIVO Y CAFETERIA

FECHA:

CODIGO:

H&S-01