


NOTA:
 Tubería de diámetro menor o igual a 1" RDE 13.5
 Tubería de diámetro mayor a 1" RDE 21

H-01 PLANTA HIDRAULICA
 ESCALA: 1:50

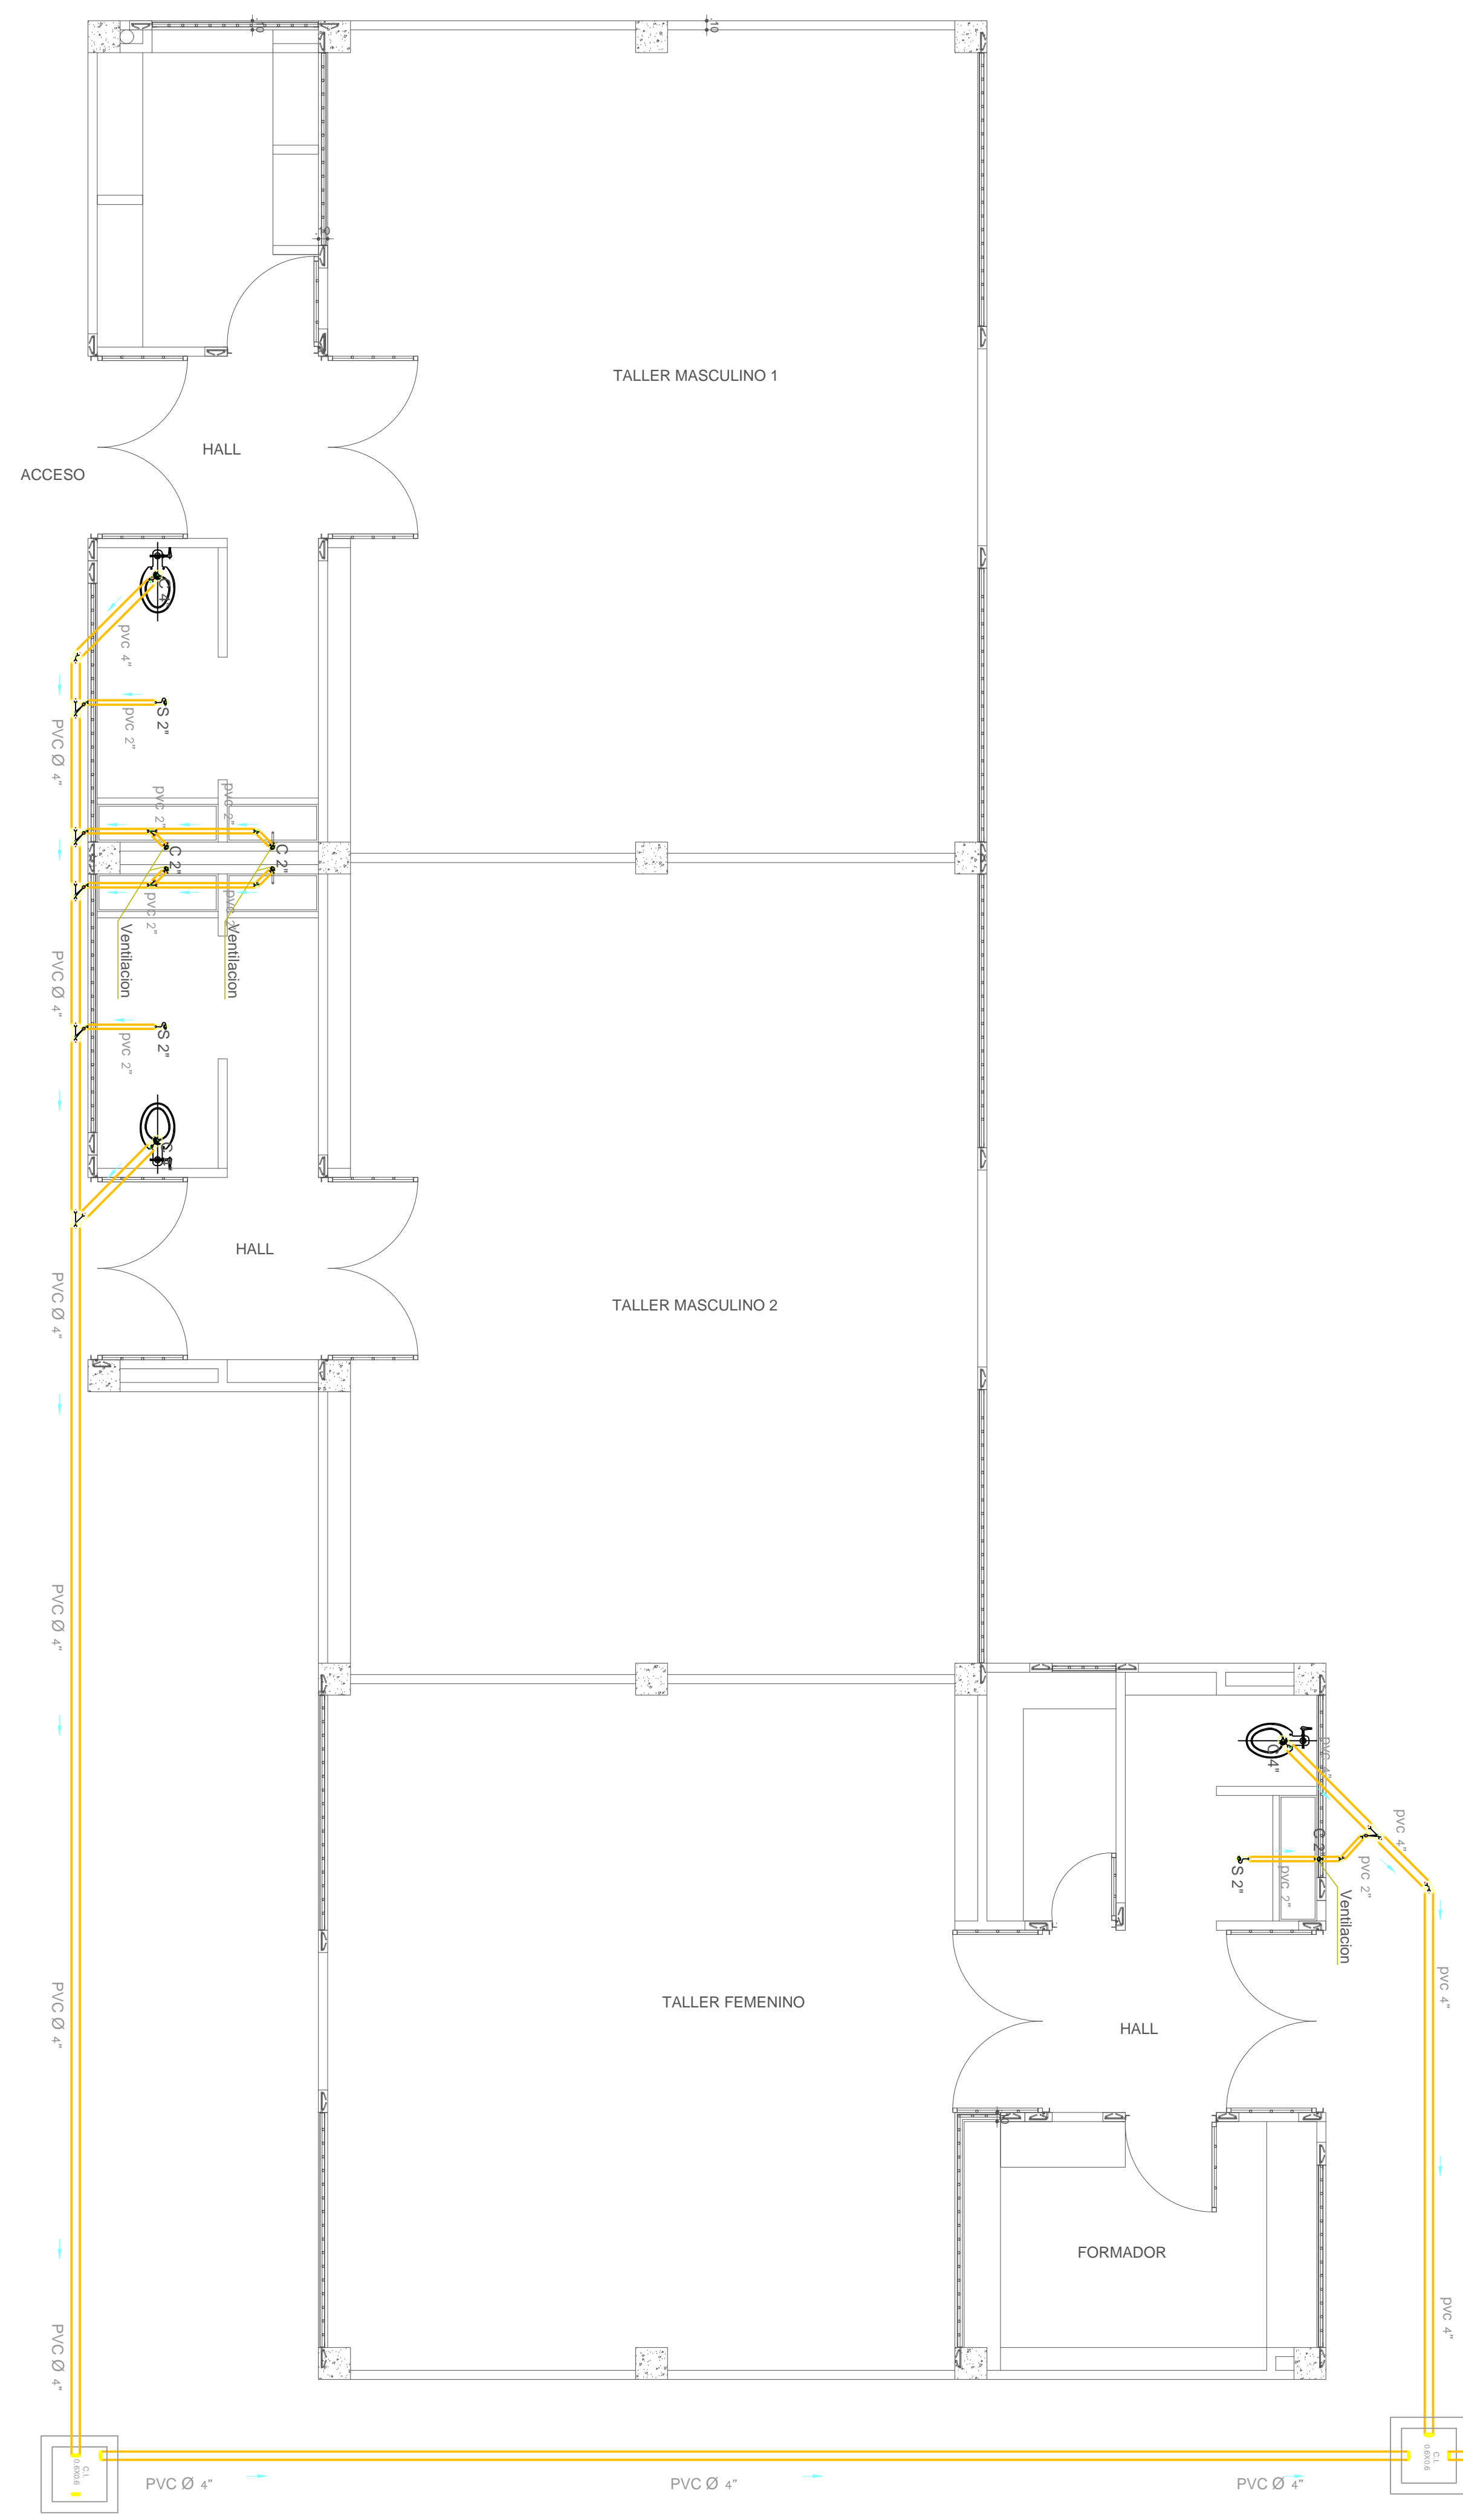

S1 PLANTA SANITARIA
 ESCALA: 1:50

CONCEDENTES




INSTITUTO COLOMBIANO DE BIENESTAR FAMILIAR

AJUSTE A LOS DISEÑOS ARQUITECTÓNICOS PARA LA CONSTRUCCIÓN DE LAS OBRAS DE FASE II DEL CENTRO DE ATENCIÓN ESPECIALIZADA - CAE DE LA CIUDAD DE QUIBDO, DEPARTAMENTO DEL CHOCÓ

PROYECTO:
 CENTRO DE ATENCIÓN ESPECIALIZADO MENOR INFRACTOR CHOCO

CIUDAD:
 QUIBDO - CHOCÓ

DIRECCIONES:
 VIA DEPARTAMENTAL KILOMETRO 8

CONTRATISTA:
UNION TEMPORAL MENOR QUIBDO NIT. 900.605958-2

REPRESENTANTE LEGAL:

Firma: **LUIS CORANDO VELASQUEZ PARRA**
ABOGADO C.M.

Va. Bo. DIRECTOR ESTUDIOS TECNICOS:

Firma: **JABZON LOZANO MOSQUERA**
INGENIERO C.M.

PROFESIONAL ASESOR RESPONSABLE DE DISEÑO-ARQUITECTONICO

Firma: **GEILER JAVIER MATURANA GUEVARA**
ARQUITECTO

INTERVENTORIA:



RESPONSABLE DE INTERVENTORIA:

Firma: **JAVIER JOSE CARRILLO ORTGA**
INGENIERO C.M.

DISEÑO-CALCULO-HIDRO-SANITARIO

Firma: **JESUS A. MENA MANJARRES**
INGENIERO EN SISTEMAS DE AGUA

CONTIENE:

PLANTA HIDRAULICA
 PLANTA SANITARIA

MODIFICACIONES:

DIGITALIZO:
 T.A.R.Q. CANDELARIO MOSQUERA

ESCALA: INDICADAS

ARCHIVO:
 TALLERES MASCULINO Y FEMENINO

FECHA:

CODIGO:
H&S-01

