




NUMERACION MUROS CUBIERTA

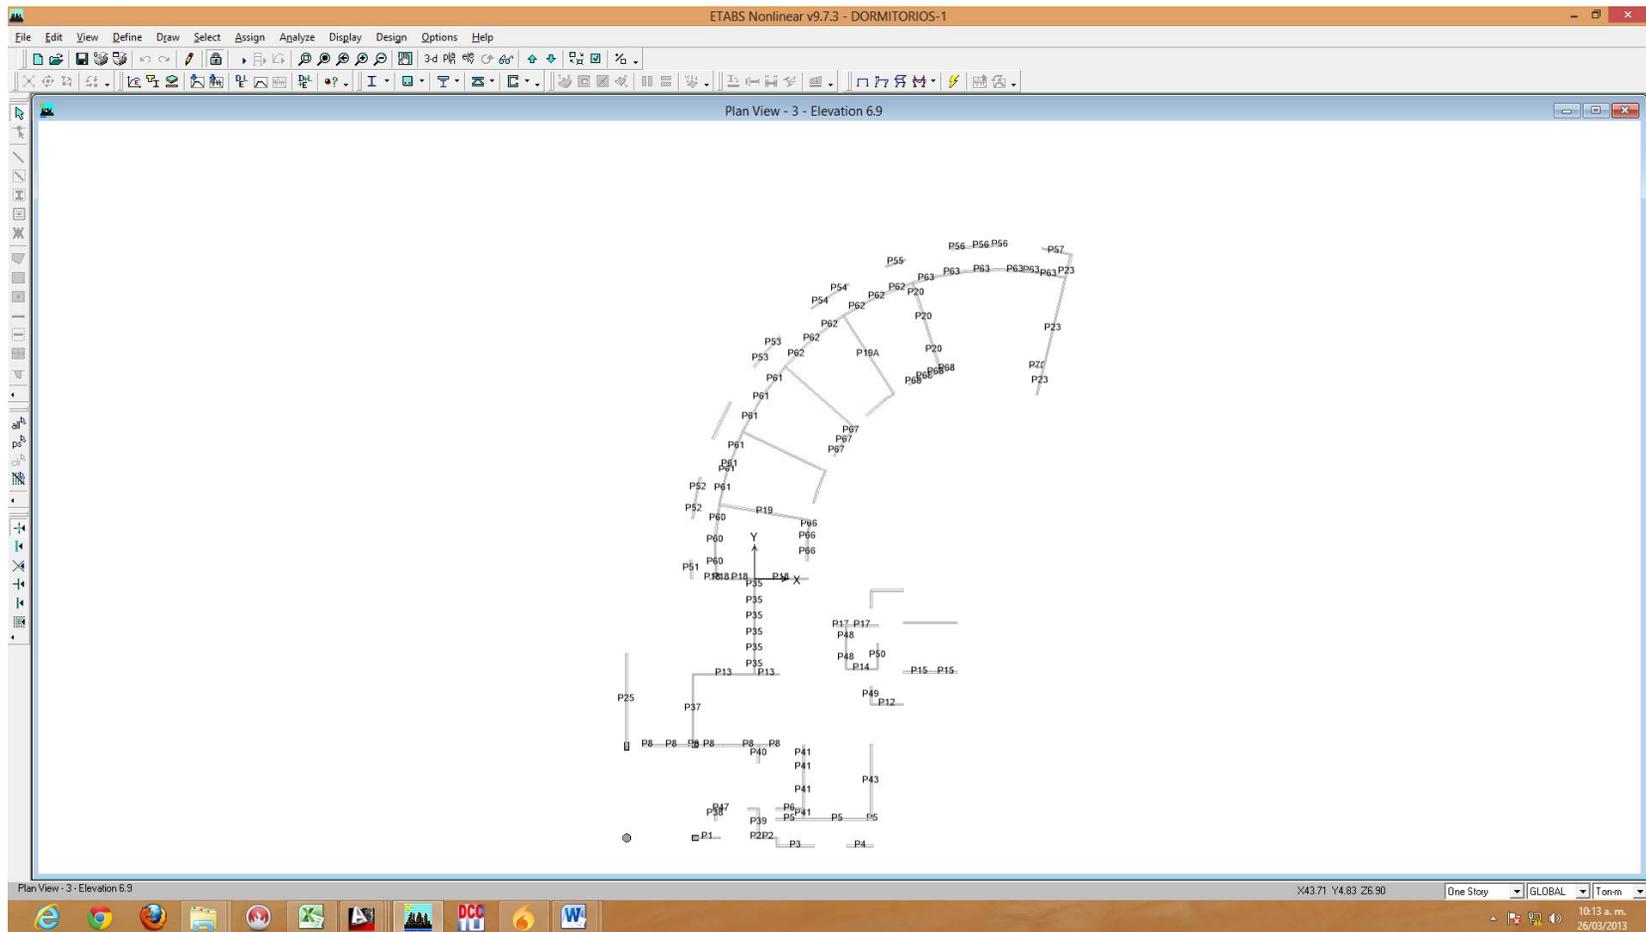


NUMERACION MUROS TERCER PISO

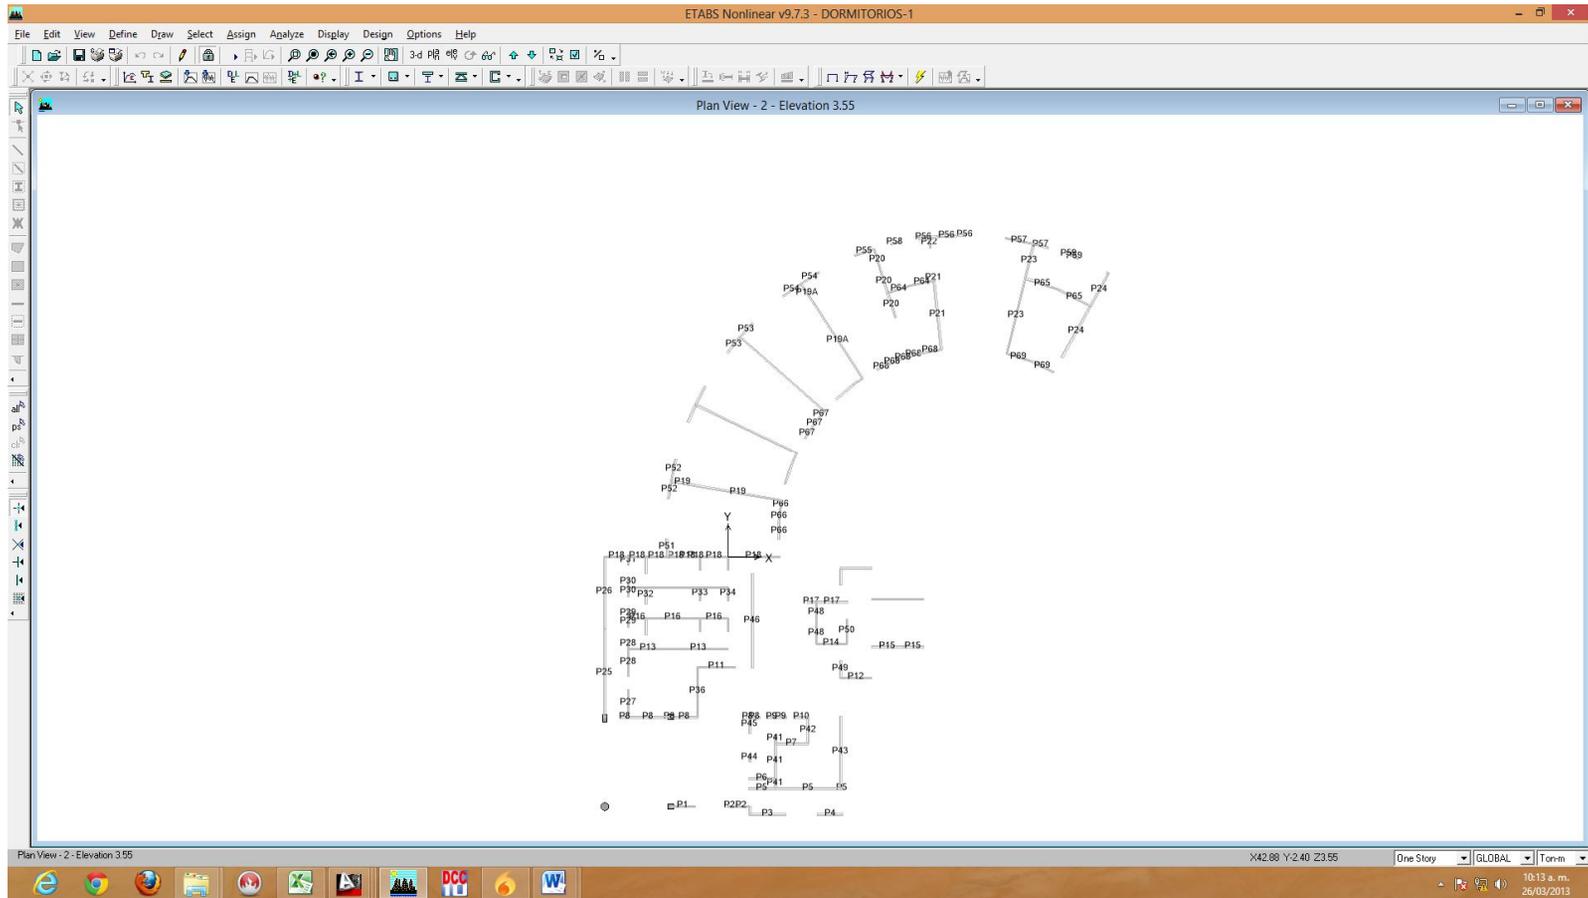

NUMERACION MUROS SEGUNDO PISO

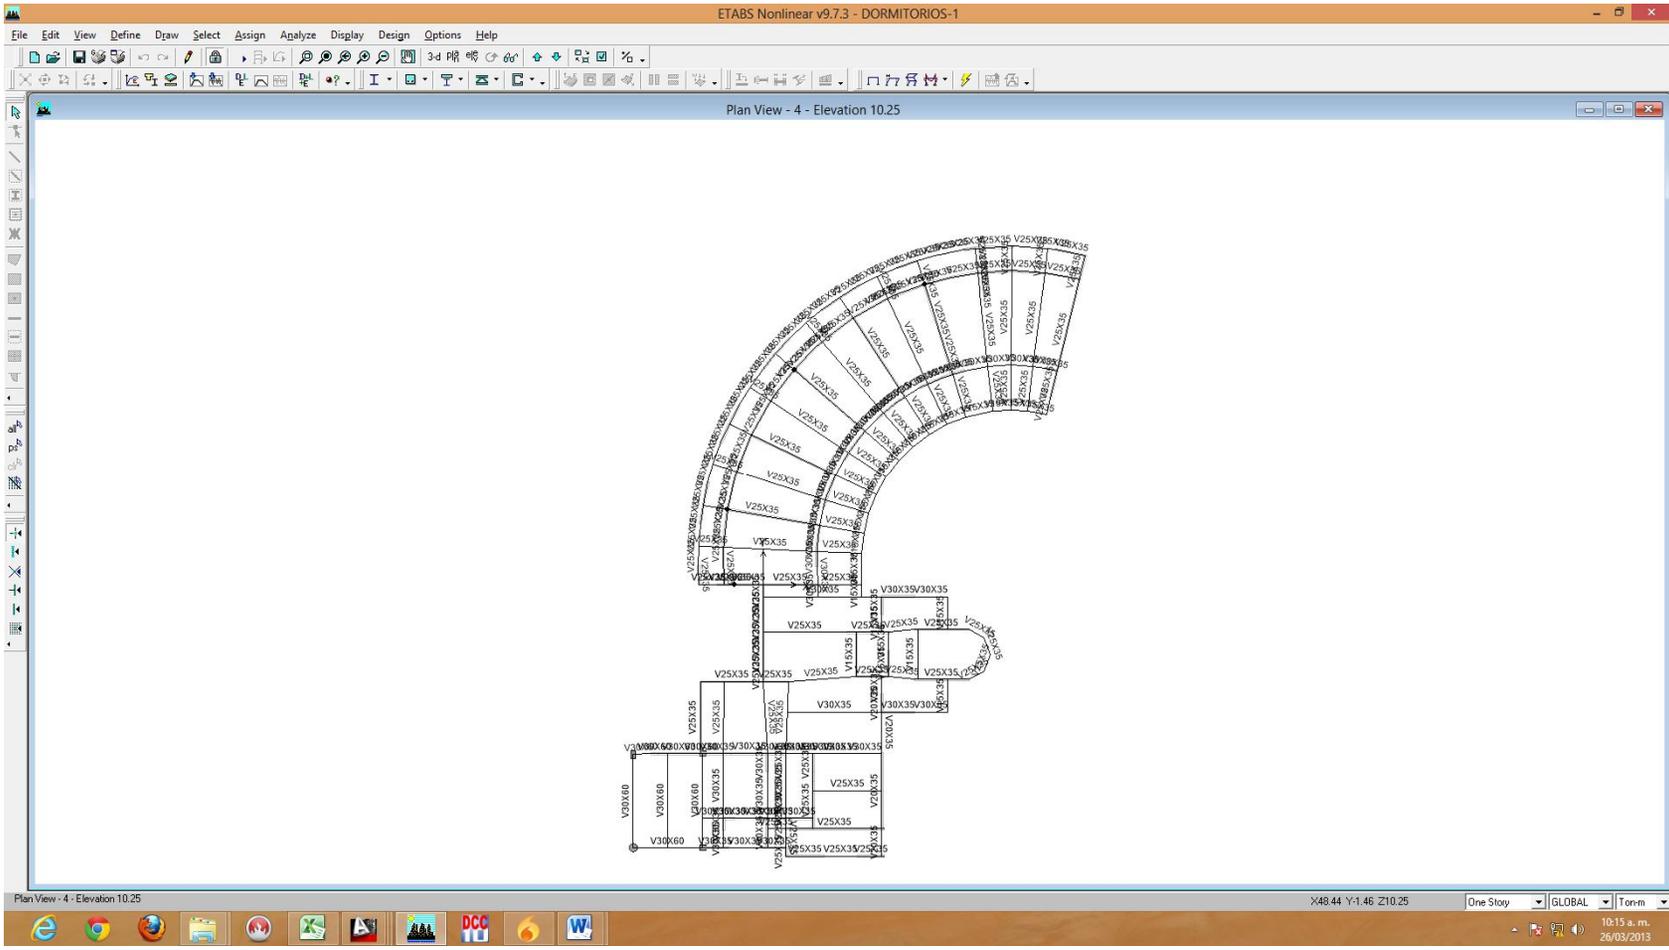

SECCIONES VIGAS CUBIERTA

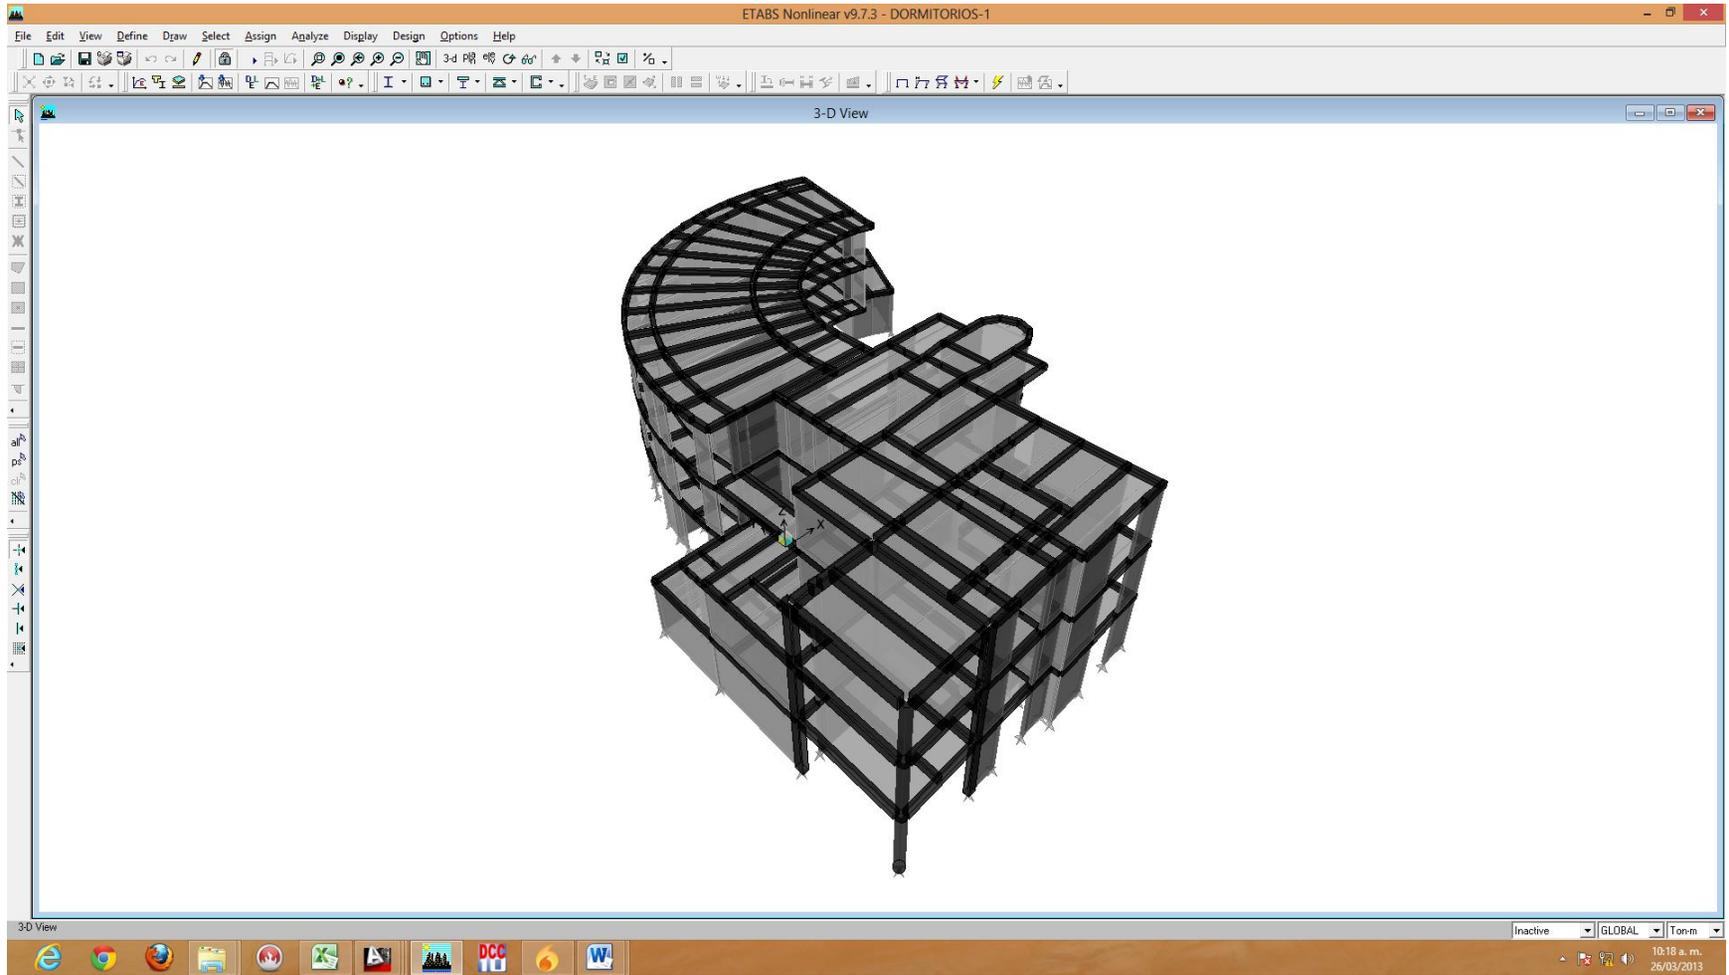

TRIDIMENSIONAL