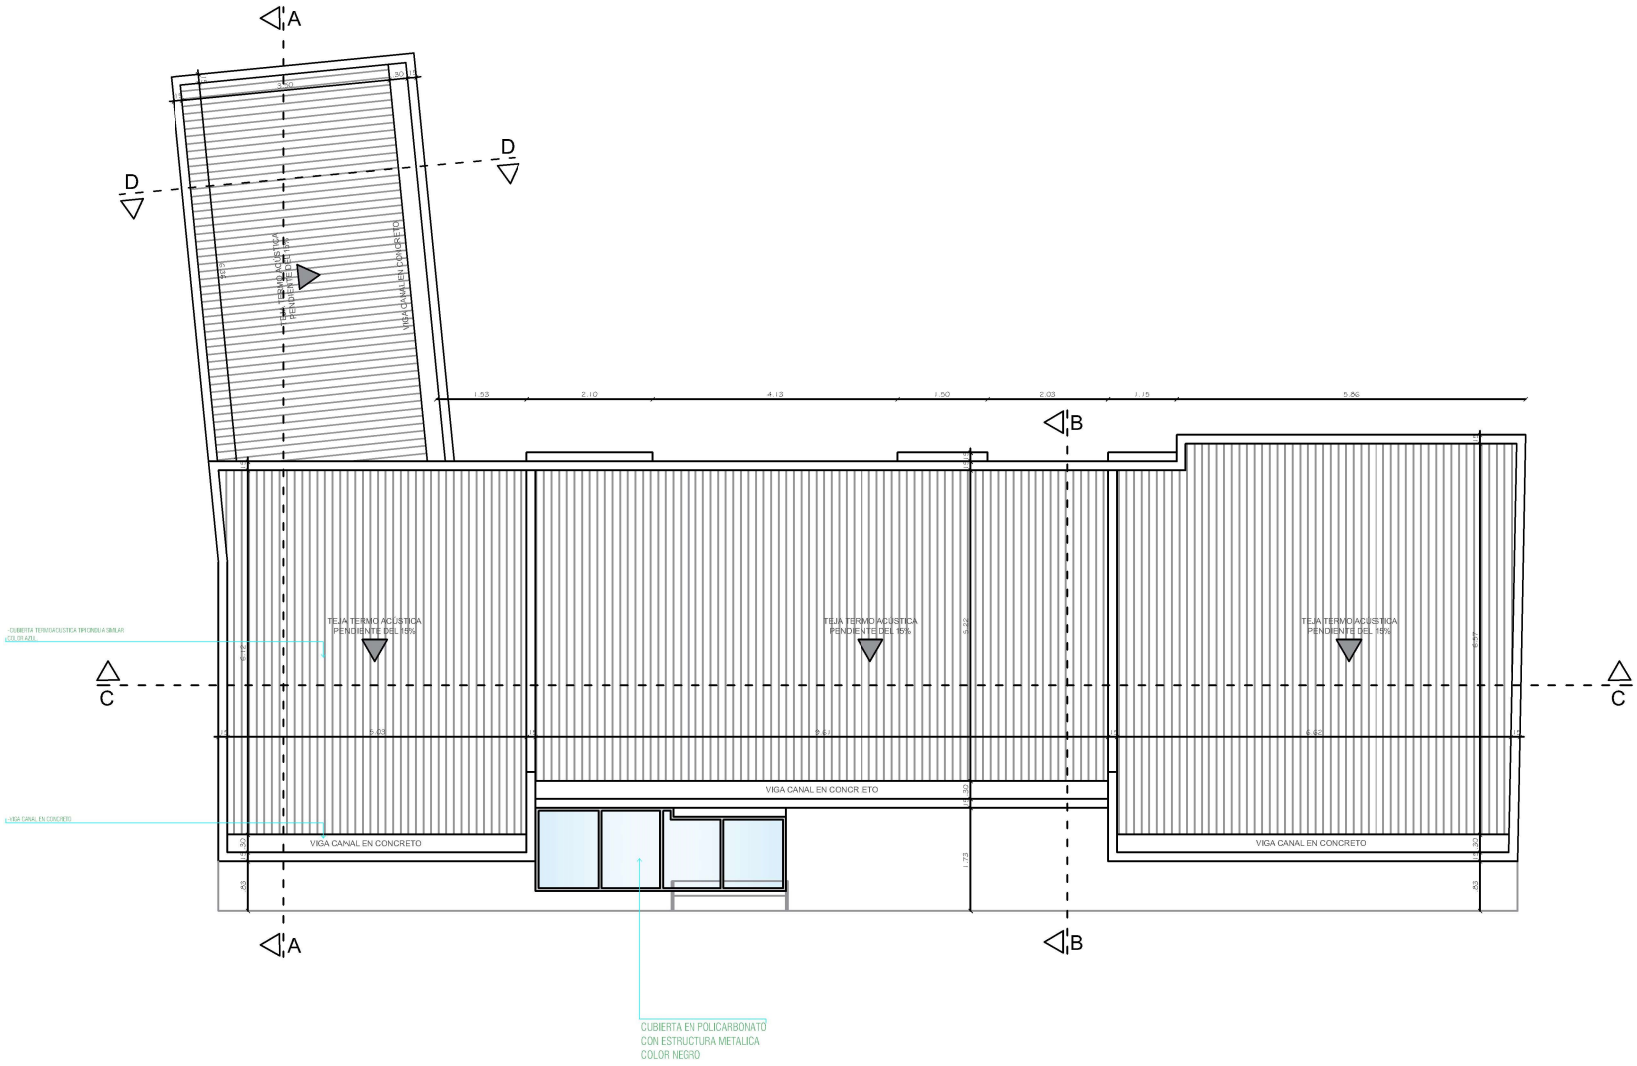

UNIÓN TEMPORAL CAFETERITO

CONSULTORÍA DE ESTUDIOS Y DISEÑOS PARA EL BLOQUE DE FACHADA DEL HOGAR INFANTIL CAFETERITOS, UBICADO EN EL MUNICIPIO DE TOLEDO (NORTE DE SANTANDER; DONDE PRESTA ATENCIÓN Y SERVICIO A LA PRIMERA INFANCIA DEL INSTITUTO COLOMBIANO BIENESTAR FAMILIAR ICBF

CONSULTOR: UNIÓN TEMPORAL CAFETERITO

INTERVENTOR: INSTITUTO COLOMBIANO DE BIENESTAR FAMILIAR

ARQUIMET DISEÑO Y CONSTRUCCION

DISEÑO: ARQ. CIRO MENDOZA T.
Mat. A2142016-1092344002
arquitecto.cemt@gmail.com
cell: 3006449937

DIGITALIZO: ARQUIMET
CIRO MENDOZA

DIRECTOR CONSULTORÍA: ING. CAROLINA JACOME
REPRESENTANTE LEGAL

APROBÓ: INSTITUTO COLOMBIANO DE BIENESTAR FAMILIAR

REVISO: INSTITUTO COLOMBIANO DE BIENESTAR FAMILIAR

CONTIENE: PLANTA DE CUBIERTA

FECHA: 21 NOVIEMBRE DEL 2017

ESCALA: 1__50

ARCHIVO: ARQ.CAFETERITO.DWG

PLANOS: ARQUITECTÓNICOS

PLANO No: 3 / 6