




Fecha Informe: 17/10/2017

LABORATORIO DE ENSAYO DE MATERIALES CALLE 25 # 8 - 42 PATIO CENTRO - LOS PATIOS NORTE DE SANTANDER TEL: 5802179

Localización:	CONSULTORIA DE ESTUDIO Y DISEÑO PARA EL BLOQUE DE FACHADA DEL HOGAR INFANTIL CAFETERITOS, MUNICIPIO DE TOLEDO	Nº de Orden:	1370
Solicitante:	UNION TEMPORAL CAFETERITO	Fecha de toma:	3/10/2017
Situación:	SONDEO 1 - AULA 4	Fecha de recibo:	7/10/2017
Coordenadas:	N: 07°18,568 W:072° 28,925	Fecha de ensayo:	7/10/2017
Profundidad:	0,05-0,55 m.		
Descripción:	ARENA LIMOSA COLOR OCRE		

Nota: Los resultados corresponden exclusivamente a la muestra ensayada.

Peso Total: 217,0 grs Pasa No 4 188,3 grs Fracción Fina 188,3 grs

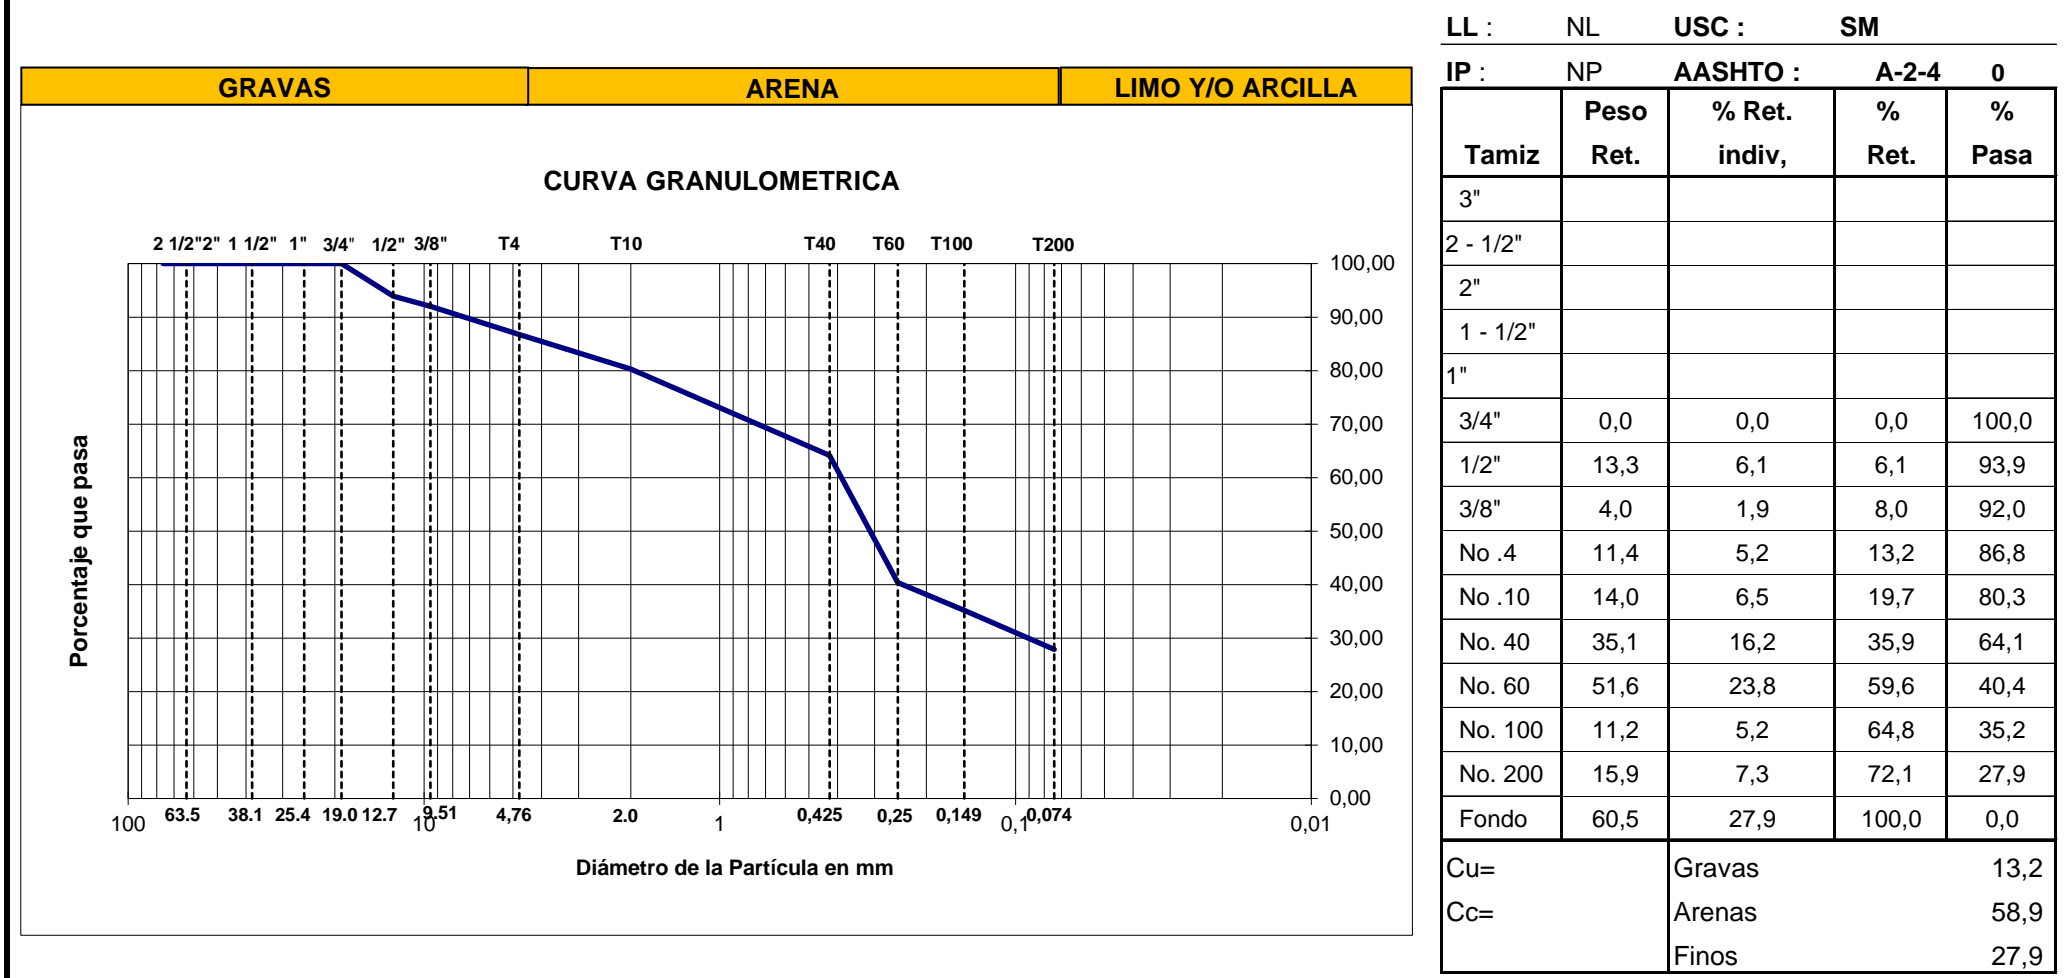

REVISO	APROBO	FIRMA Y SELLO
ING. CLAUDIA MARCELA RANGEL	ING. CAROLINA JACOME ROMERO	
DIRECTOR TECNICO	GERENTE TECNICO	