




Fecha Informe: 17/10/2017 No.Inf : 140/2017

LABORATORIO DE ENSAYO DE MATERIALES CALLE 25 # 8 - 42 PATIO CENTRO - LOS PATIOS NORTE DE SANTANDER TEL: 5802179

Localización:	CONSULTORIA DE ESTUDIO Y DISEÑO PARA EL BLOQUE DE FACHADA DEL HOGAR INFANTIL CAFETERITOS, MUNICIPIO DE TOLEDO	Nº de Orden:	1371
Solicitante:	UNION TEMPORAL CAFETERITO	Fecha de toma:	4/10/2017
Situación:	SONDEO 2 - AULA 4	Fecha de recibo:	7/10/2017
Coordenadas:	N: 07°18,503 W:072°28,939	Fecha de ensayo:	7/10/2017
Profundidad:	0,05-0,50 m.		
Descripción:	ARENA LIMOSA COLOR OCRE CON PRESENCIA DE GRAVAS		

Nota: Los resultados corresponden exclusivamente a la muestra ensayada.

Peso Total: 188,0 grs Pasa No 4: 113,8 grs Fracción Fina: 113,8 grs

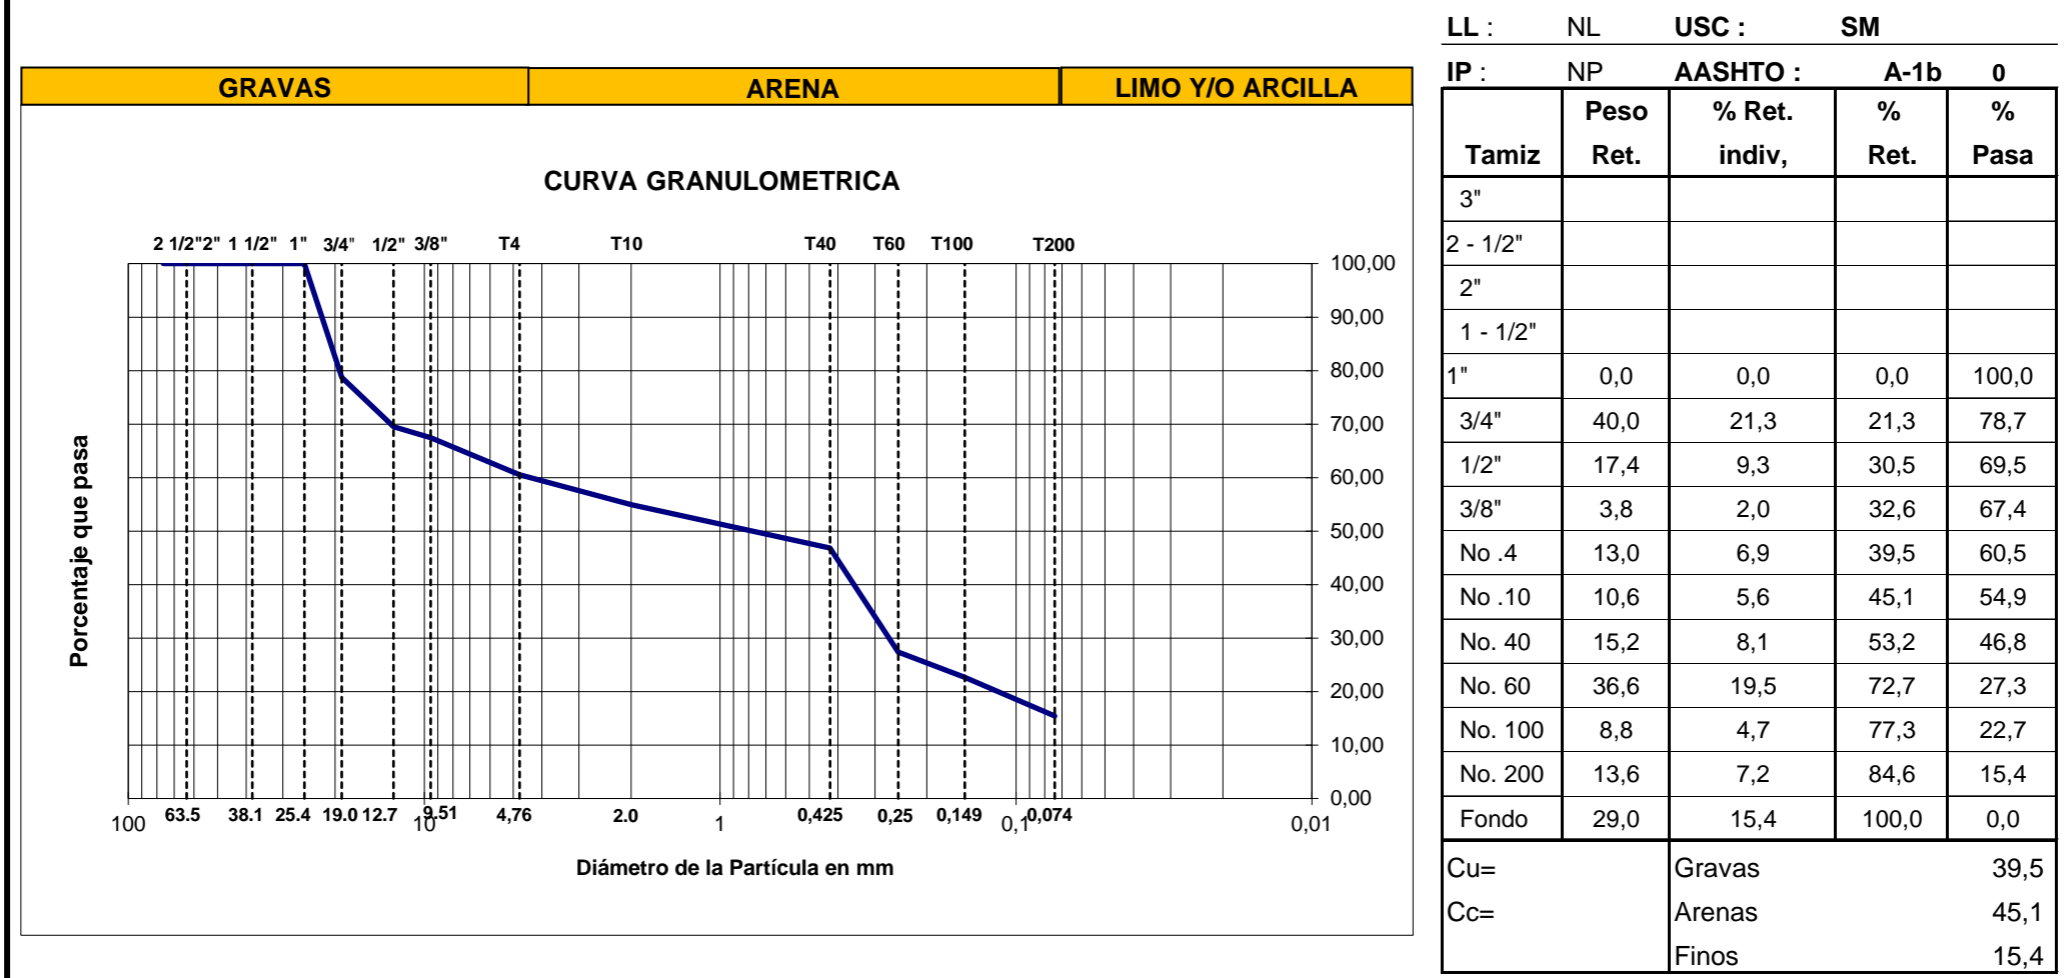

REVISO	APROBO	FIRMA Y SELLO
ING. CLAUDIA MARCELA RANGEL	ING. CAROLINA JACOME ROMERO	
DIRECTOR TECNICO	GERENTE TECNICO	