

PLANTA DE LOCALIZACIÓN DE COLUMNAS
ESC. 1:75



BIENESTAR FAMILIAR



FONADE
Proyectos que transforman vidas



DPS

CENTRO DE ATENCIÓN AL MENOR

"CARLOS LLERAS RESTREPO" LA POLA

CONSULTOR:

CONSORCIO CDA LA POLA

DIRECTOR PROYECTO:

ING. MARTIN RESTREPO
MAT No. 08202114665

ING. ESTRUCTURAL:

Ing. ALEXANDER GOMEZ.
M.P No. 13621010268LV

Vo. Bo. Interventoria:

CONSORCIO FABRICA FONADE

No.	FECHA	MODIFICACIONES	ELABORO
0	d m a		
1			
2			
3			
4			
5			

VERSION:

VA

ESCALA:

INDICADA

OBSERVACIONES:


PLANO:

01

CONTIENE:

ESTRUCTURALES BLOQUE 3

MAYO/2015

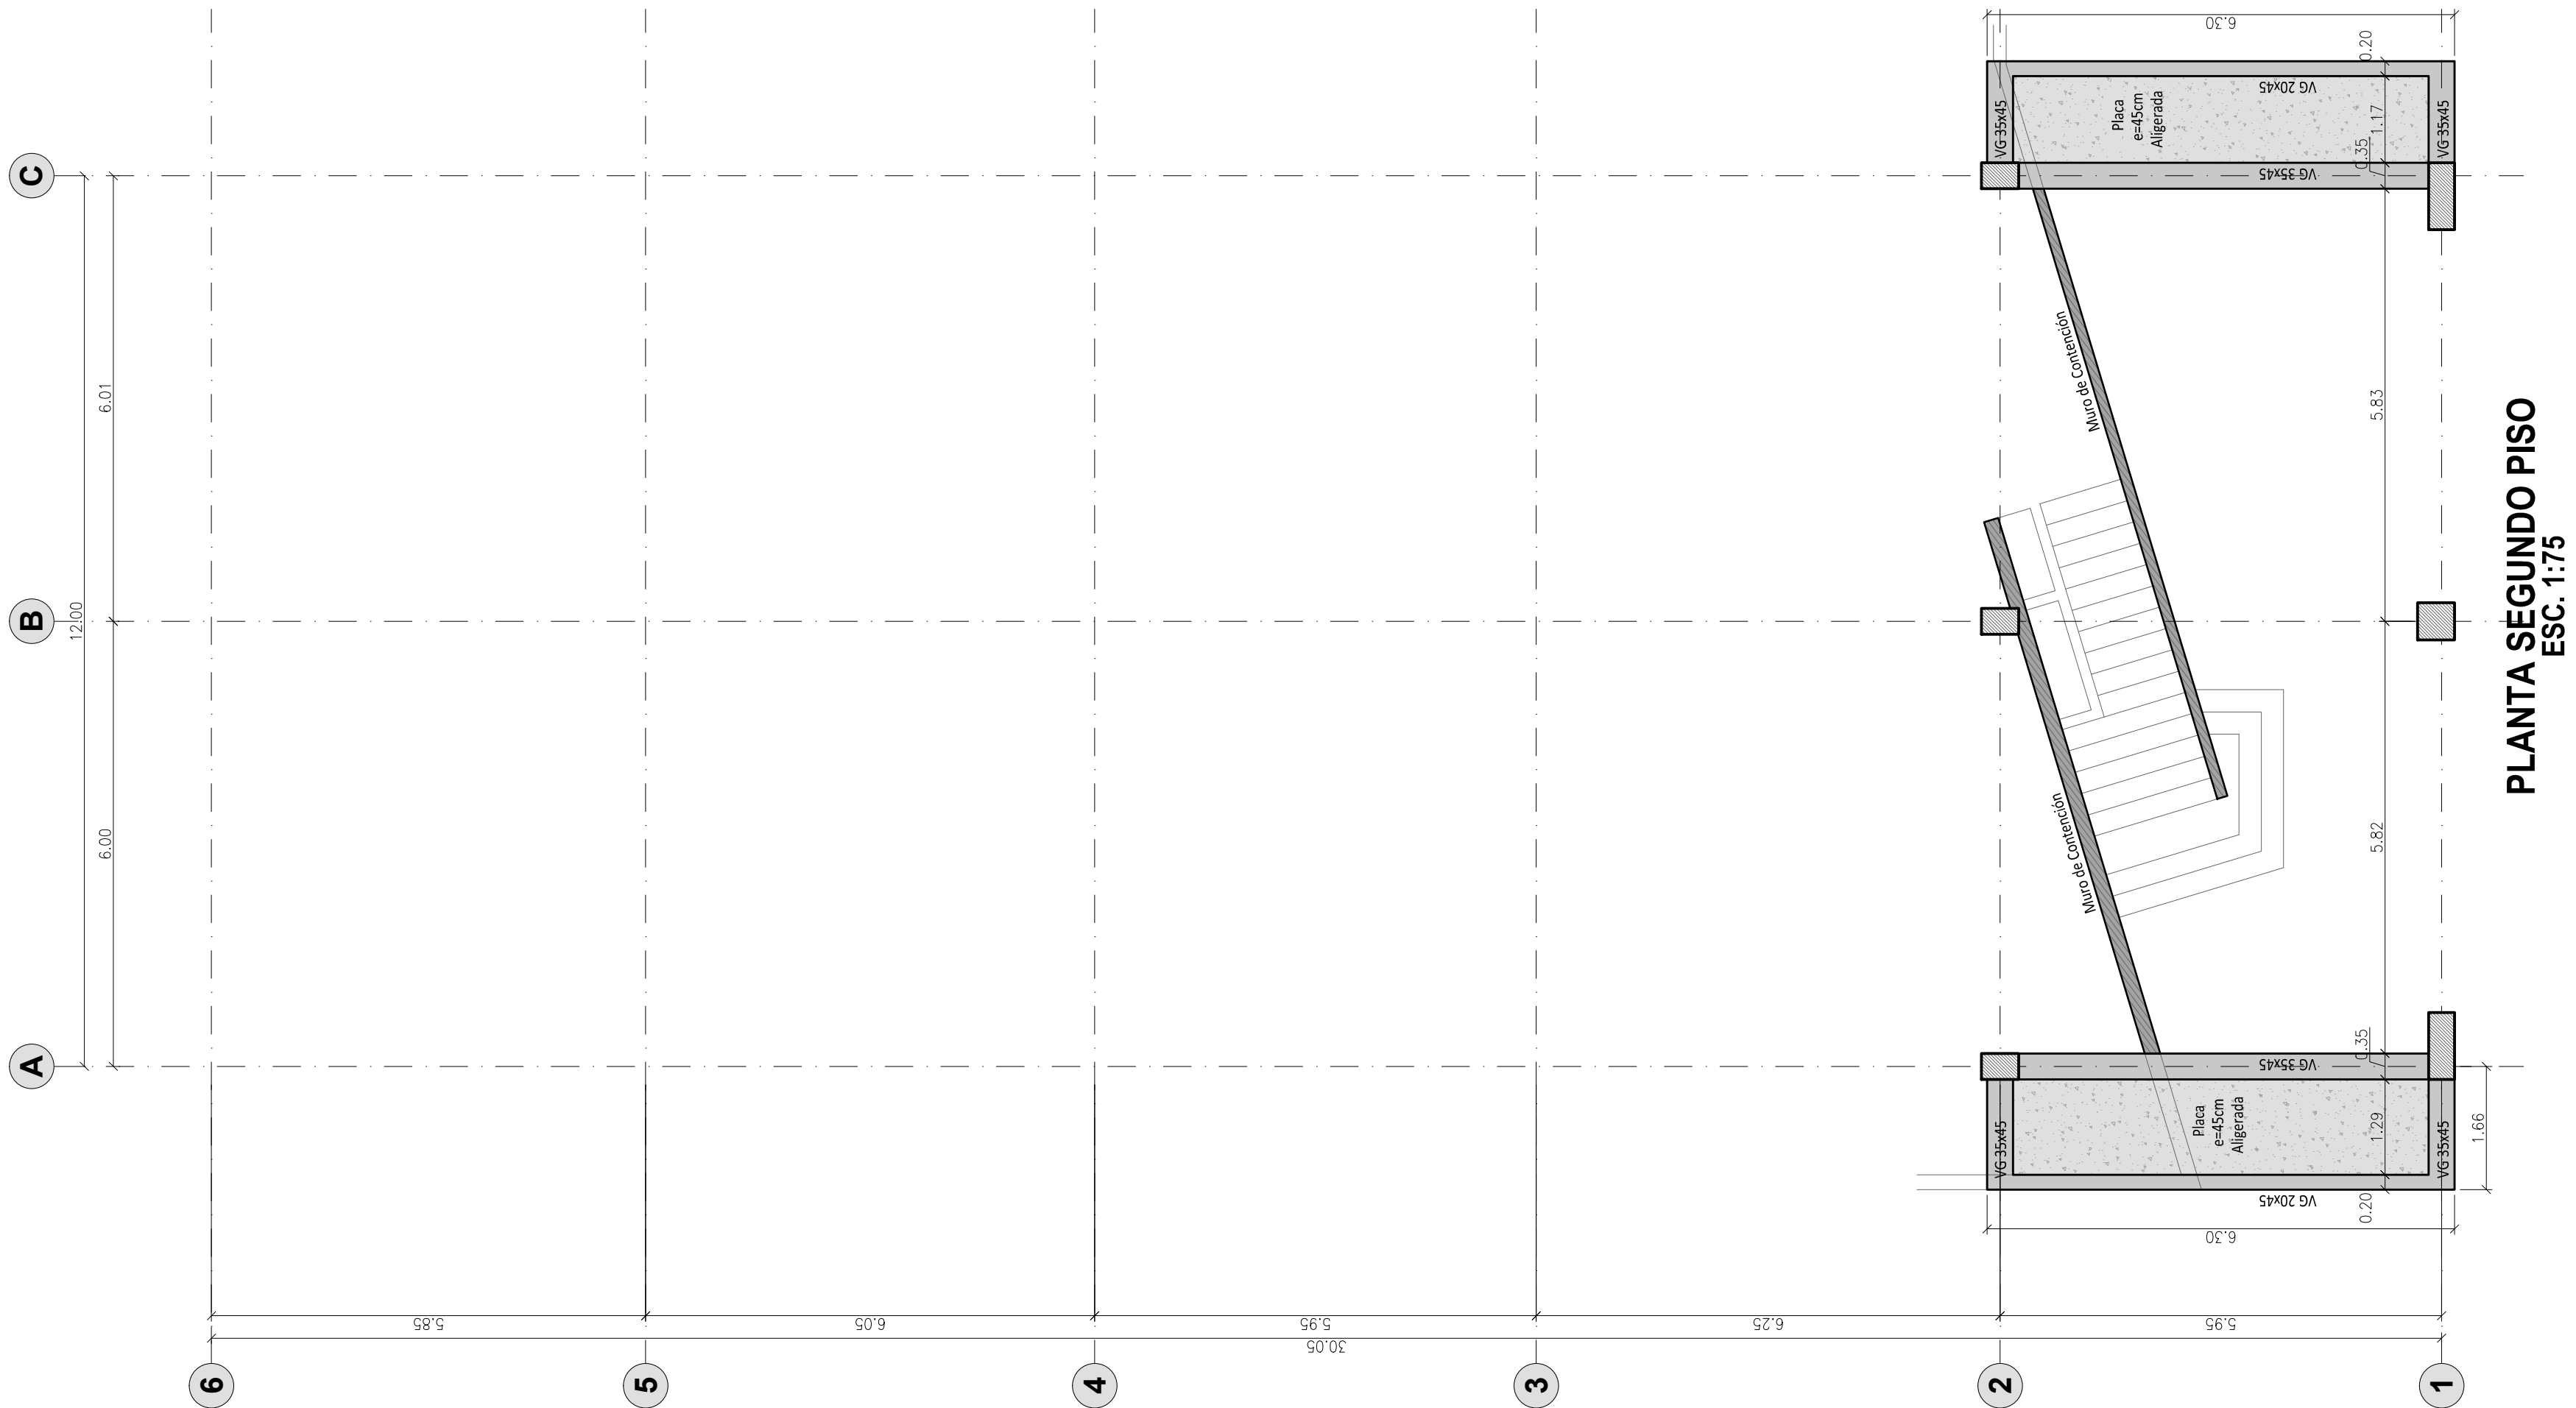

FEDERACIÓN NACIONAL DE
DEPARTAMENTOS



CENTRO DE
ATENCIÓN
AL MENOR
**"CARLOS
LLERAS
RESTREPO"**
LA
POLA

CONSULTOR:

CONSORCIO
CDA LA POLA

DIRECTOR PROYECTO:

ING. MARTIN RESTREPO
MAT No. 08202114665

ING. ESTRUCTURAL:

Ing. ALEXANDER GOMEZ.
M.P. No. 136270102686.V

Vo. Bo. Interventoría:

CONSORCIO
FABRICA
FONADE

No.	FECHA	MODIFICACIONES	ELABORO
0	d m a		
1			
2			
3			
4			
5			

VERSION:

VA INDICADA

OBSERVACIONES:


PLANO:

02

CONTIENE:

ESTRUCTURALES
BLOQUE 3

MAYO/2015

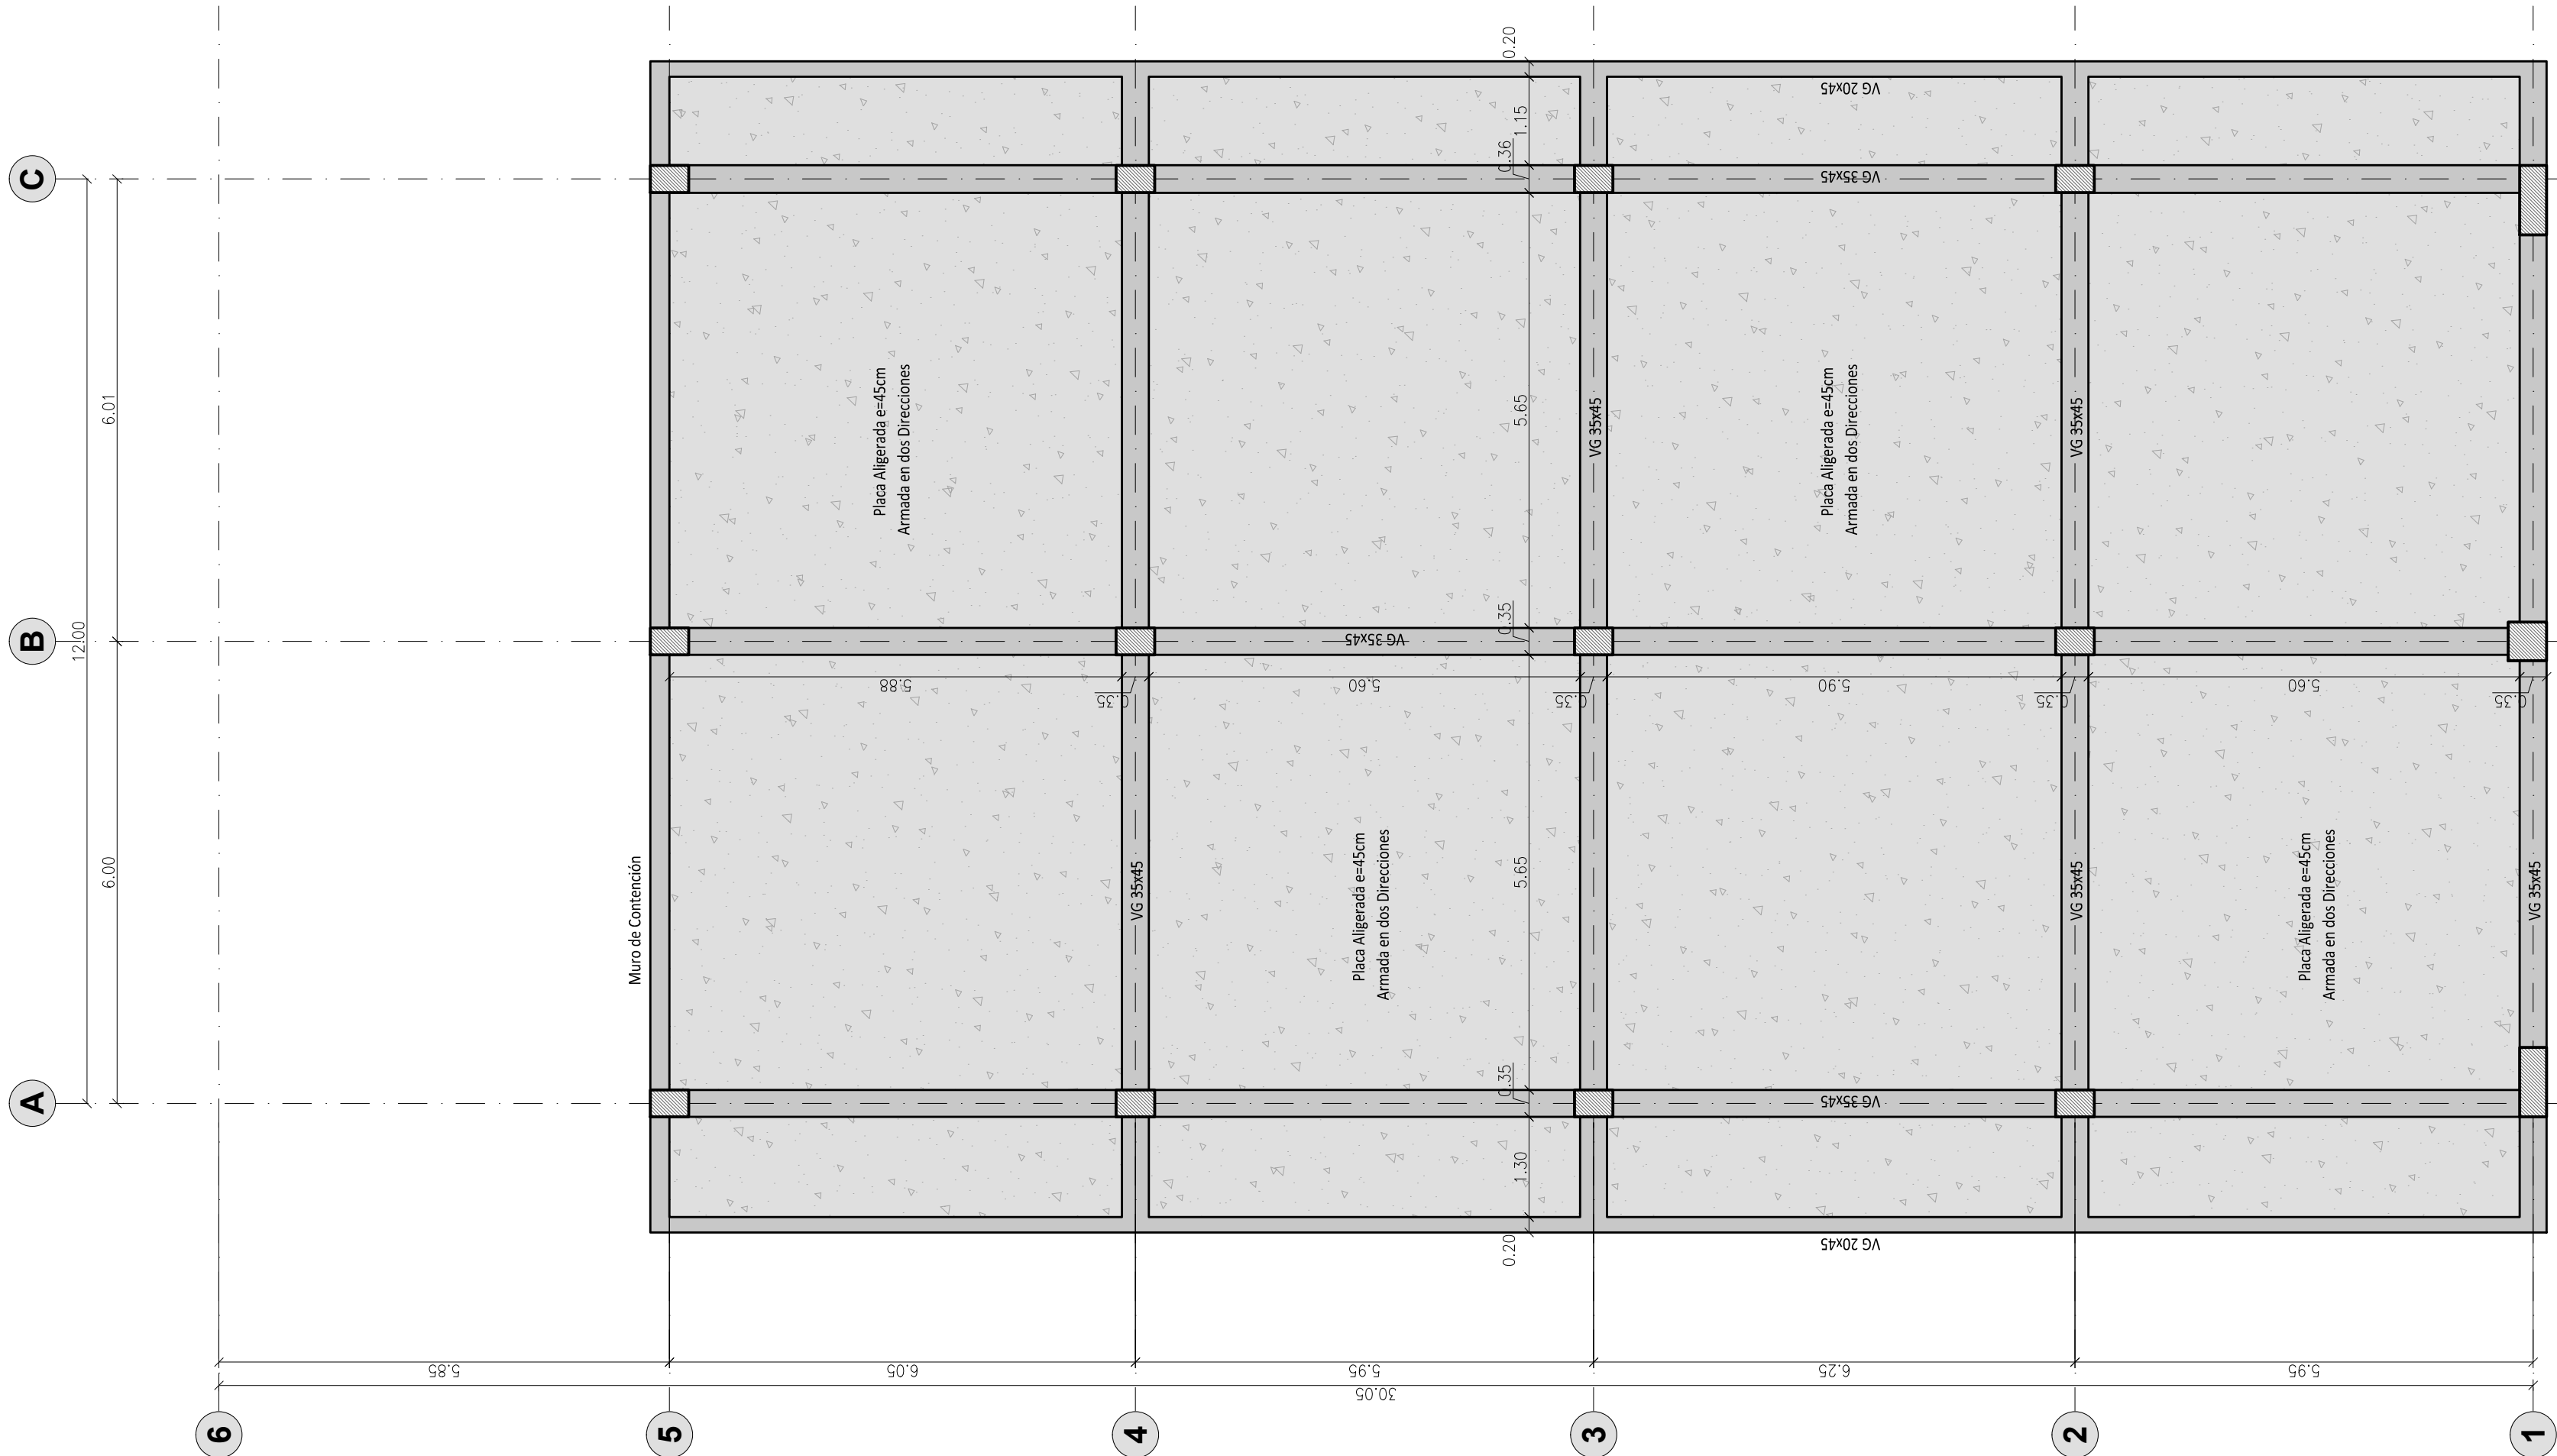

PLANTA TERCER PISO
ESC. 1:75



FEDERACIÓN NACIONAL DE
DEPARTAMENTOS



CENTRO DE
ATENCIÓN
AL MENOR

"CARLOS
LLERAS
RESTREPO"
LA
POLA

CONSULTOR:

CONSORCIO
CDA LA POLA

DIRECTOR PROYECTO:

ING. MARTIN RESTREPO
MAT No. 08202114665

ING. ESTRUCTURAL:

Ing. ALEXANDER GOMEZ.
M.P No. 130210102086-V

Vo. Bo. Interventoría:

CONSORCIO
FABRICA
FONADE

No.	FECHA			MODIFICACIONES	ELABORO
	d	m	a		
0					
1					
2					
3					
4					
5					


VERSION: VA ESCALA: INDICADA

OBSERVACIONES:

PLANO:

03

CONTIENE:
ESTRUCTURALES
BLOQUE 3
MAYO/2015

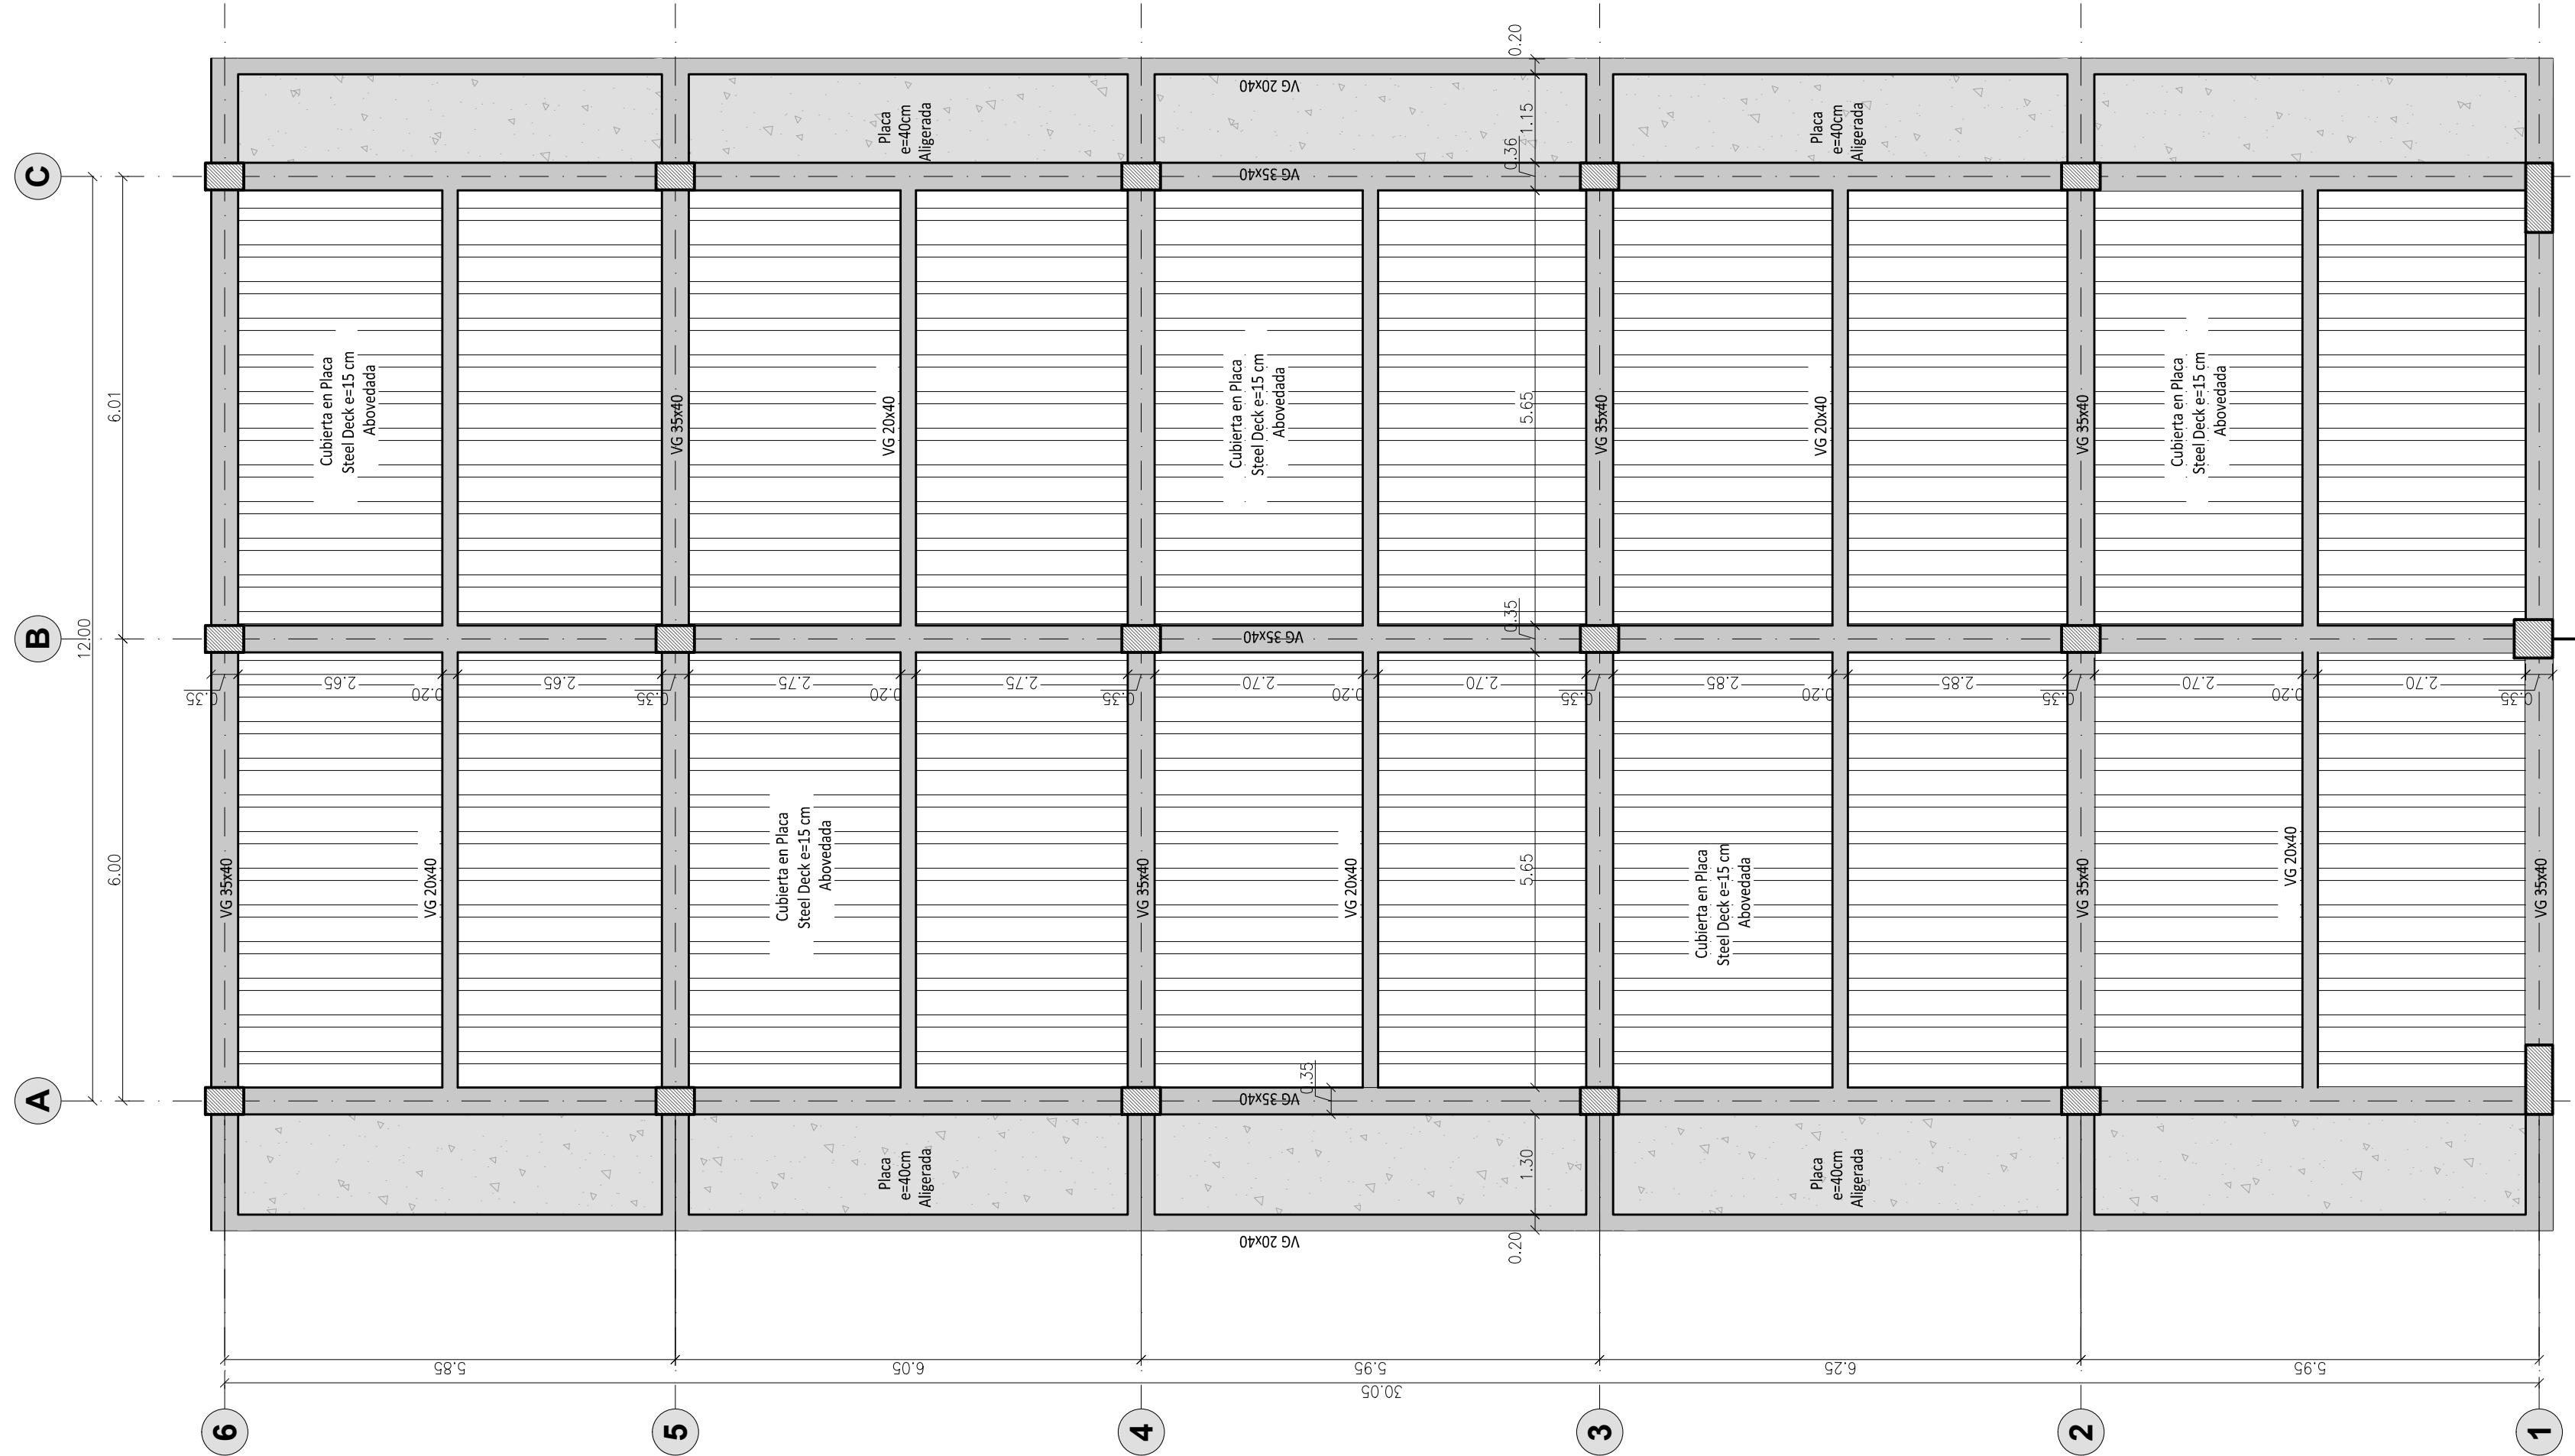

PLANTA CUBIERTA
ESC. 1:75



CENTRO DE
ATENCIÓN
AL MENOR
**"CARLOS
LLERAS
RESTREPO"**
LA POLA

CONSULTOR:
**CONSORCIO
CDA LA POLA**
DIRECTOR PROYECTO:
ING. MARTIN RESTREPO
MAT No. 08202114665

ING. ESTRUCTURAL:
Ing. ALEXANDER GOMEZ.
M.P. No. 136270102084V

Vo. Bo. Interventoria:
**CONSORCIO
FABRICA
FONADE**

No.	FECHA	MODIFICACIONES	ELABORO
0	d m a		
1			
2			
3			
4			
5			

VERSION: VA ESCALA: INDICADA

OBSERVACIONES:

PLANO:
04
CONTIENE:
ESTRUCTURALES
BLOQUE 3
MAYO/2015