


PLANTA PRIMER PISO NIVEL 0,00m. SERVICIOS GENERALES

ESC. 1 : 50

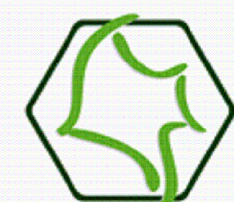

FEDERACIÓN NACIONAL DE  
DEPARTAMENTOS



Proyectos que transforman vidas



CENTRO DE ATENCIÓN  
AL MENOR  
"CARLOS LLERAS  
RESTREPO"  
LA POLA

CONSULTOR:

CONSORCIO  
CDA LA POLA

DIRECTOR PROYECTO:

ING. MARTIN RESTREPO  
MAT No. 08202114665

ING. ESTRUCTURAL:

Ing. ALEXANDER GOMEZ  
M.P No. 13202101225BLV

Vo. Bo. Interventoria:

CONSORCIO FABRICA  
FONADE

No.	FECHA	MODIFICACIONES	ELABORO
0	d m a		
1			
2			
3			
4			
5			


VERSION: 00  
ESCALA: INDICADA

OBSERVACIONES:

PLANO:

01

MAYO/2015

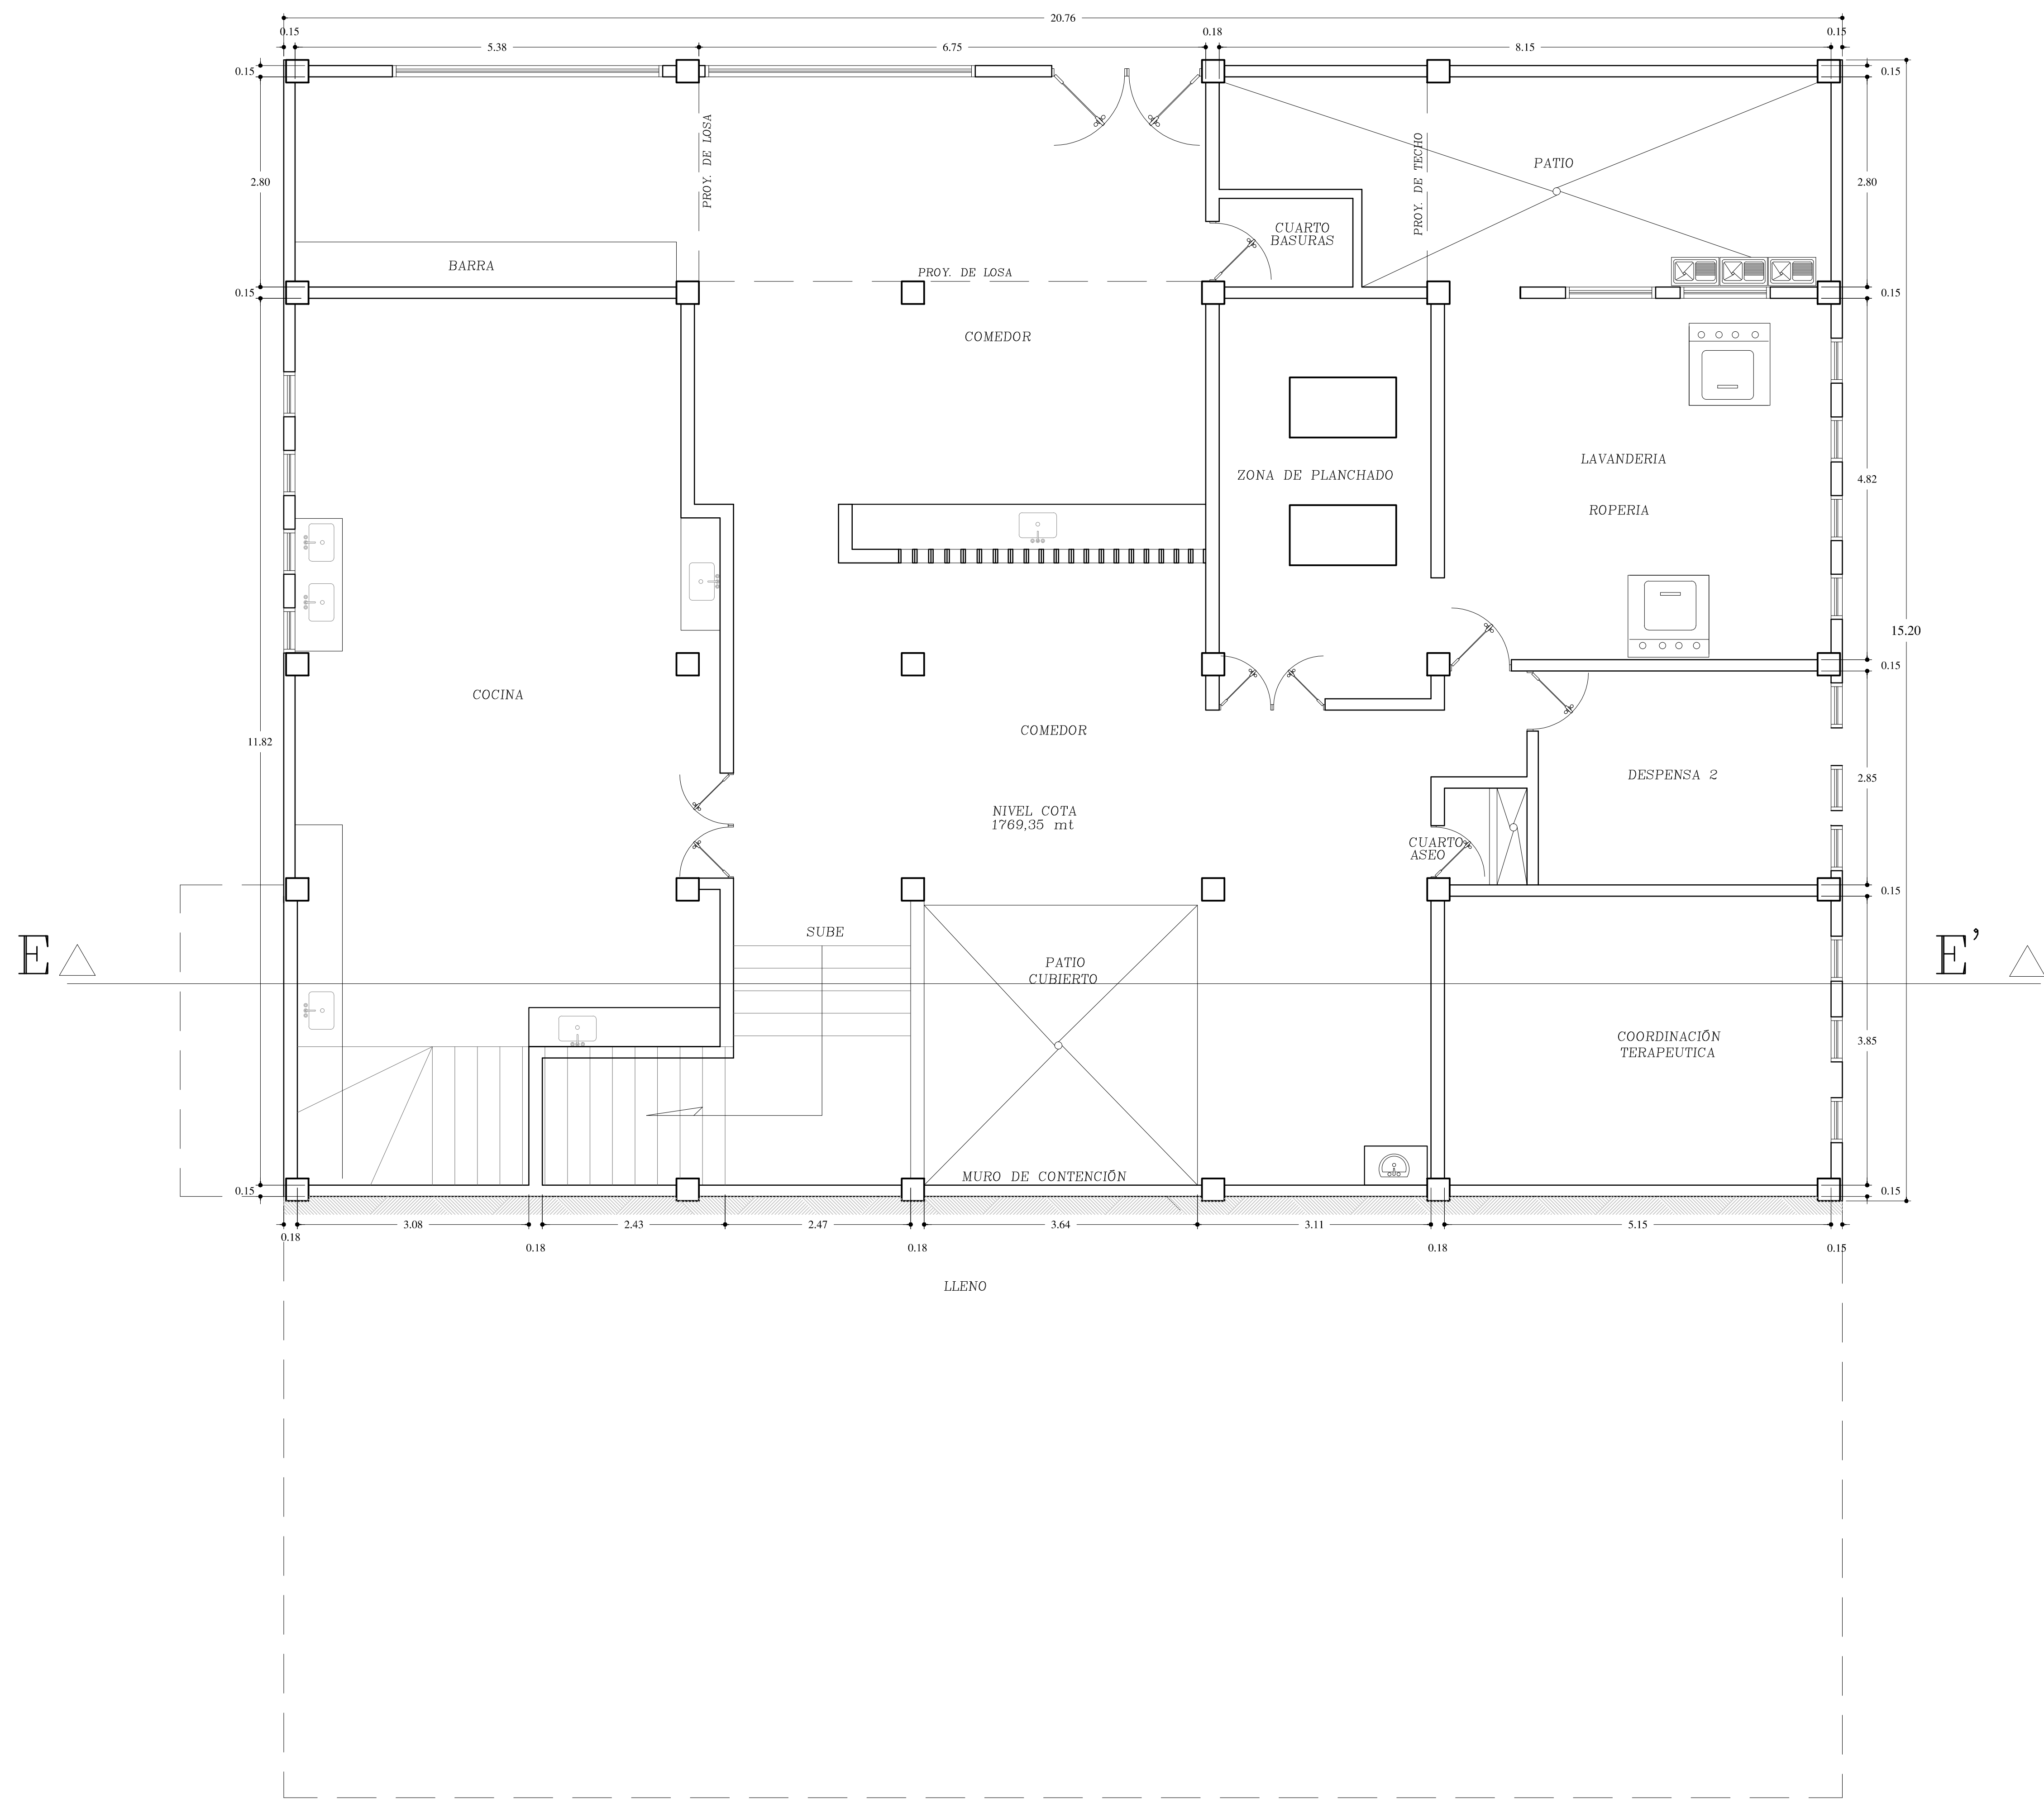

PLANTA SUBNIVEL NIVEL -380m SERVICIOS GENERALES  
ESC. 1 : 50



BIENESTAR FAMILIAR



FEDERACIÓN NACIONAL DE DEPARTAMENTOS



FONADE  
Proyectos que transforman vidas



DPS

CENTRO DE ATENCIÓN AL MENOR

"CARLOS LLERAS RESTREPO" LA POLA

CONSULTOR:

CONSORCIO CDA LA POLA

DIRECTOR PROYECTO:

ING. MARTIN RESTREPO  
MAT No. 08202114665

ING. ESTRUCTURAL:

Ing. ALEXANDER GOMEZ  
M.P No. 13202101225BLV

Vo. Bo. Interventoría:

CONSORCIO FABRICA FONADE

No.	FECHA	MODIFICACIONES	ELABORO	
	d	m	a	
0				
1				
2				
3				
4				
5				

VERSION:

00

ESCALA:

INDICADA


OBSERVACIONES:

PLANO:

02

MAYO/2015



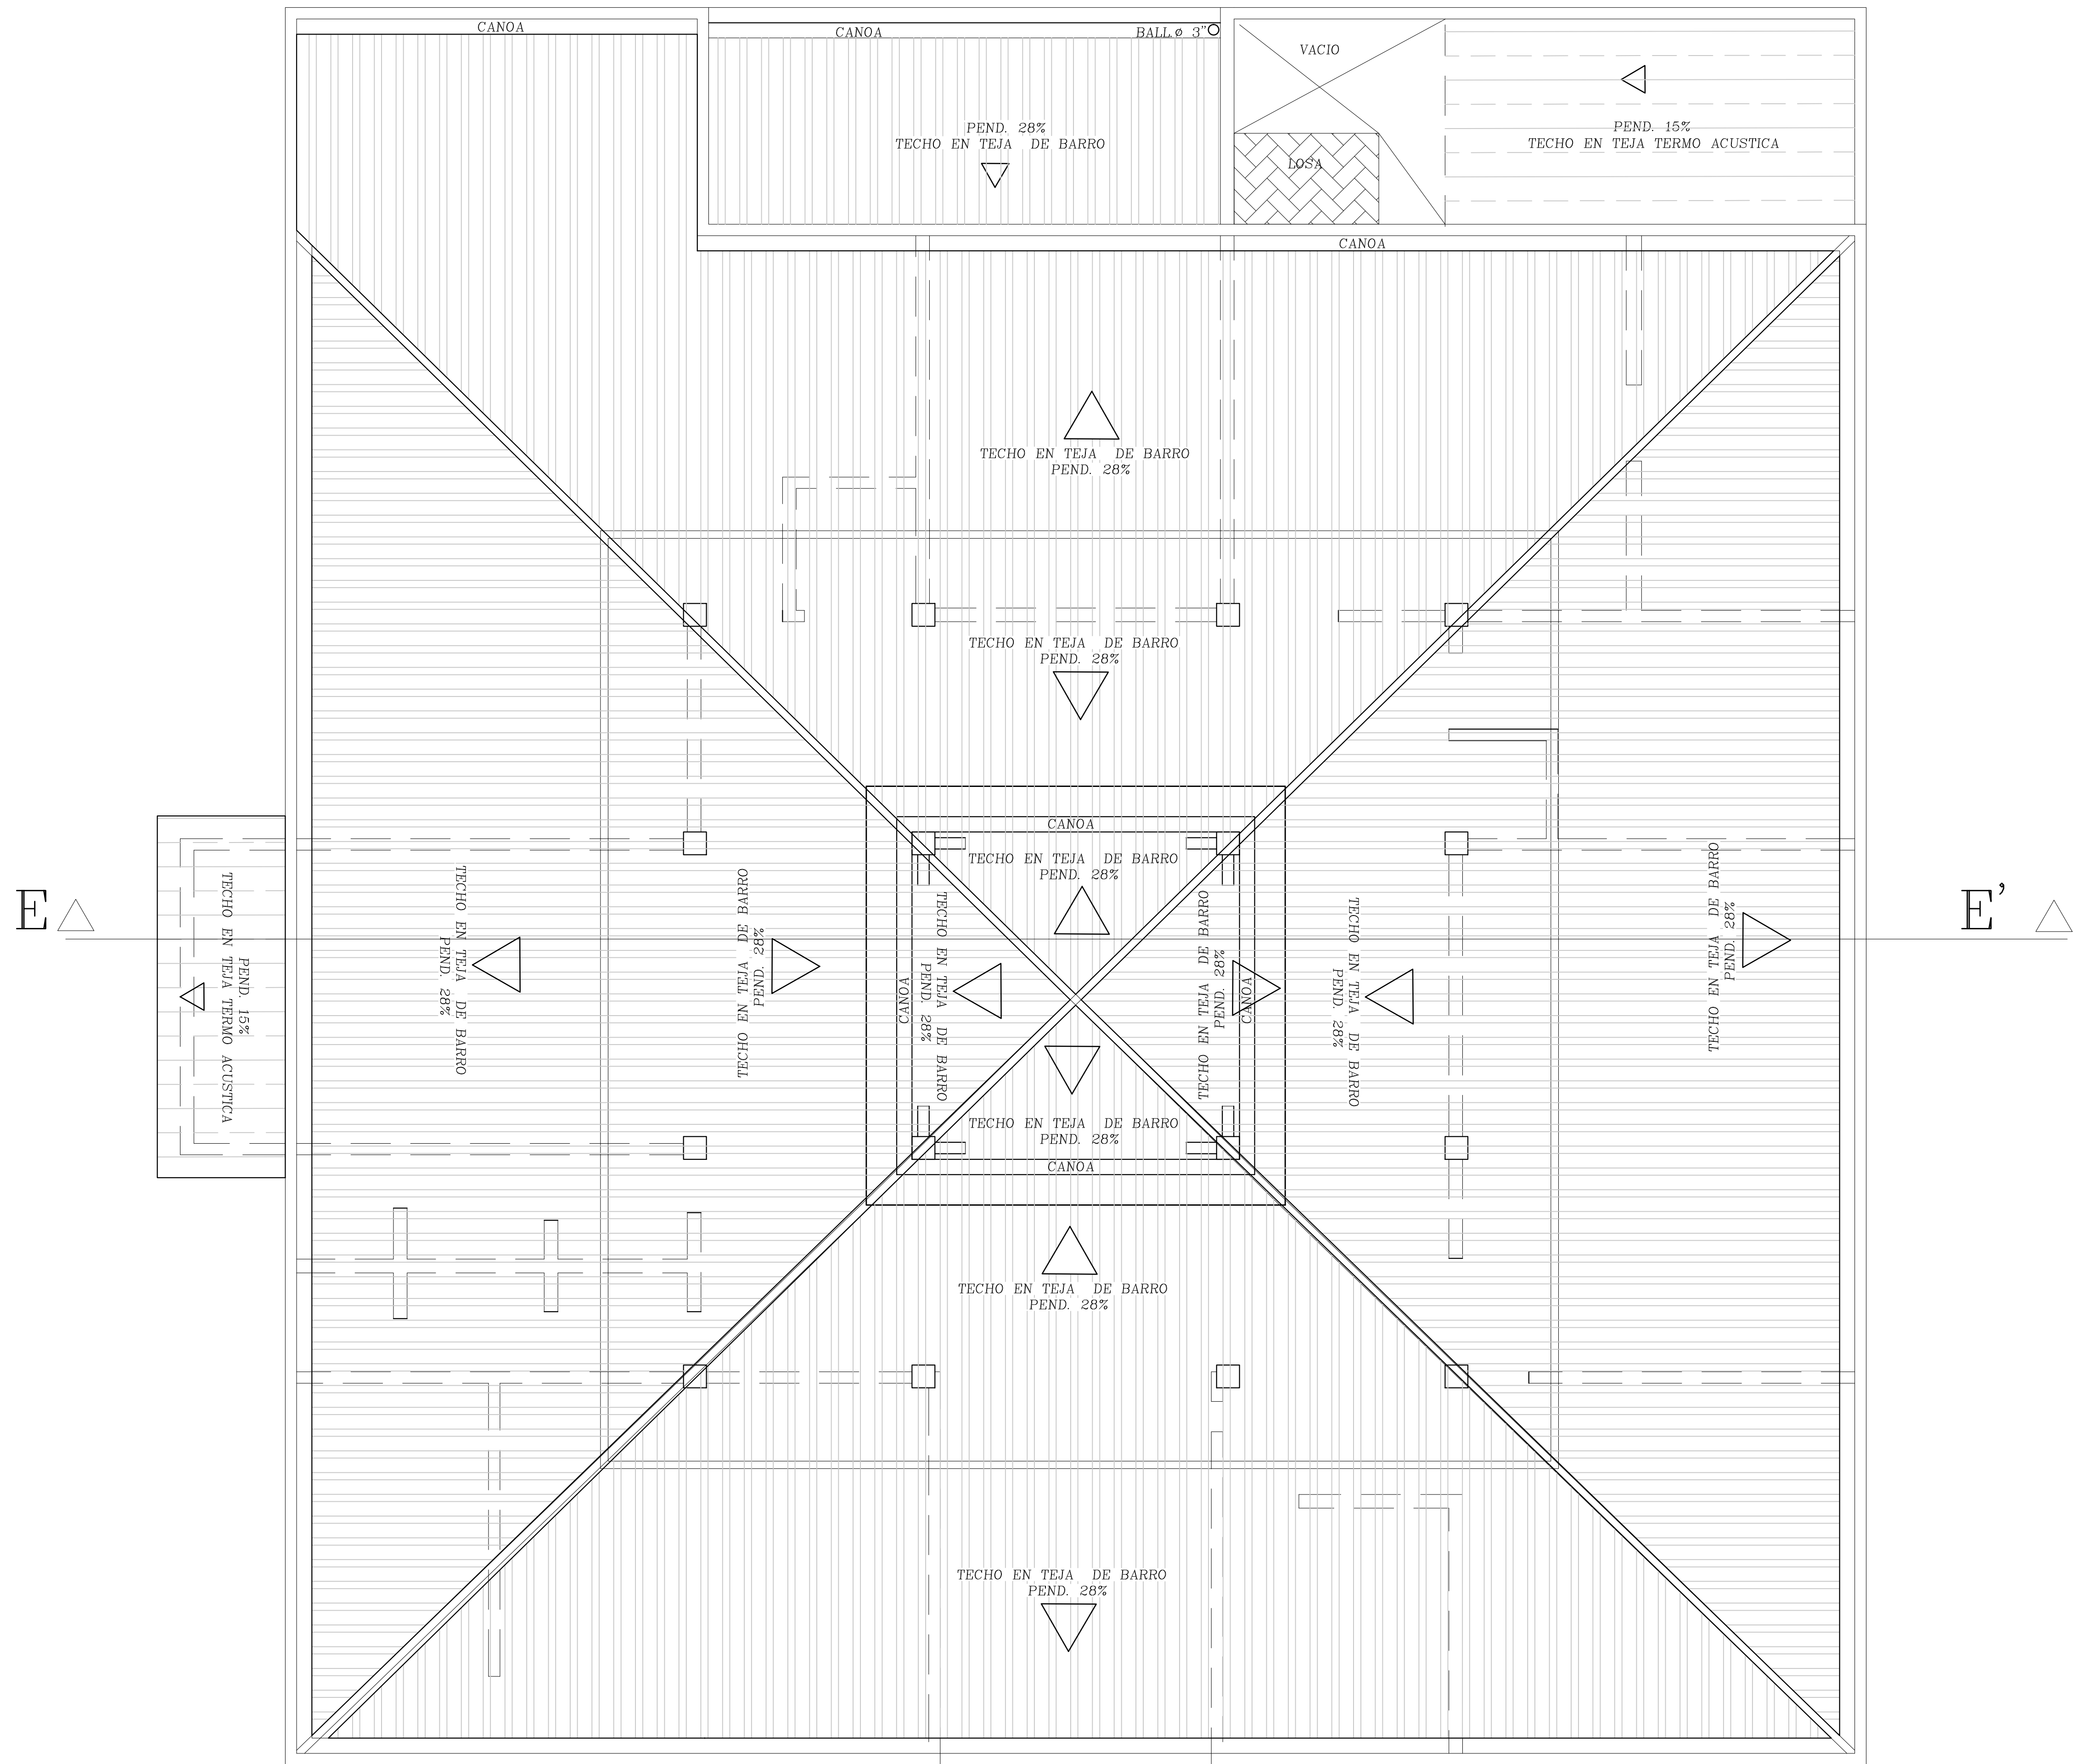

PLANTA DE TECHOS SERVICIOS GENERALES  
ESC. 1 : 50



FEDERACIÓN NACIONAL DE  
DEPARTAMENTOS



FONADE  
Proyectos que transforman vidas



CENTRO DE ATENCIÓN  
AL MENOR  
"CARLOS LLERAS  
RESTREPO"  
LA POLA

CONSULTOR:

CONSORCIO  
CDA LA POLA

DIRECTOR PROYECTO:

ING. MARTIN RESTREPO  
MAT No. 0820214665

ING. ESTRUCTURAL:

Ing. ALEXANDER GOMEZ  
M.P No. 13202101225BLV

Vo. Bo. Interventoría:

CONSORCIO FABRICA  
FONADE

No.	FECHA d m a	MODIFICACIONES	ELABORO
0			
1			
2			
3			
4			
5			


VERSION: 00  
ESCALA: INDICADA

OBSERVACIONES:


PLANO:

03

MAYO/2015

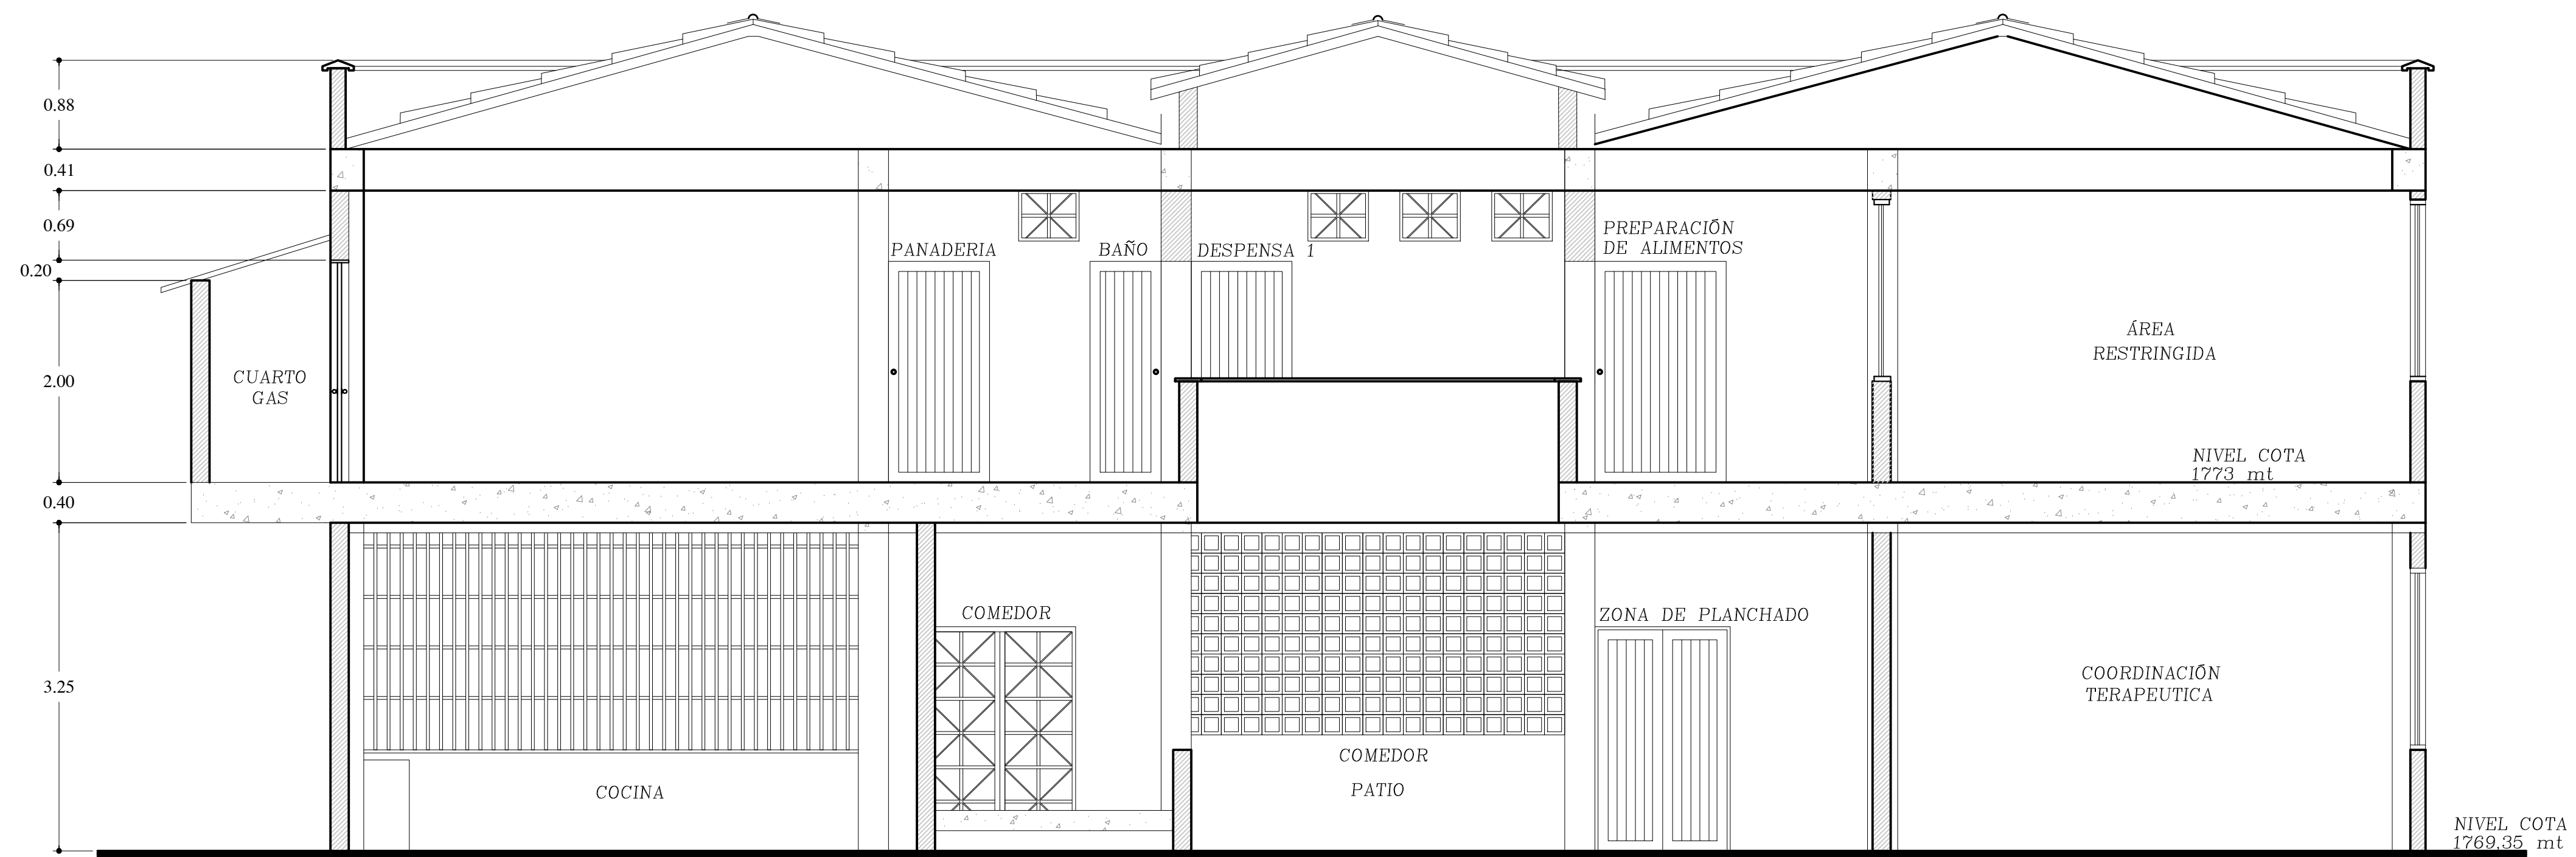

SECCION E-E' SERVICIOS GENERALES

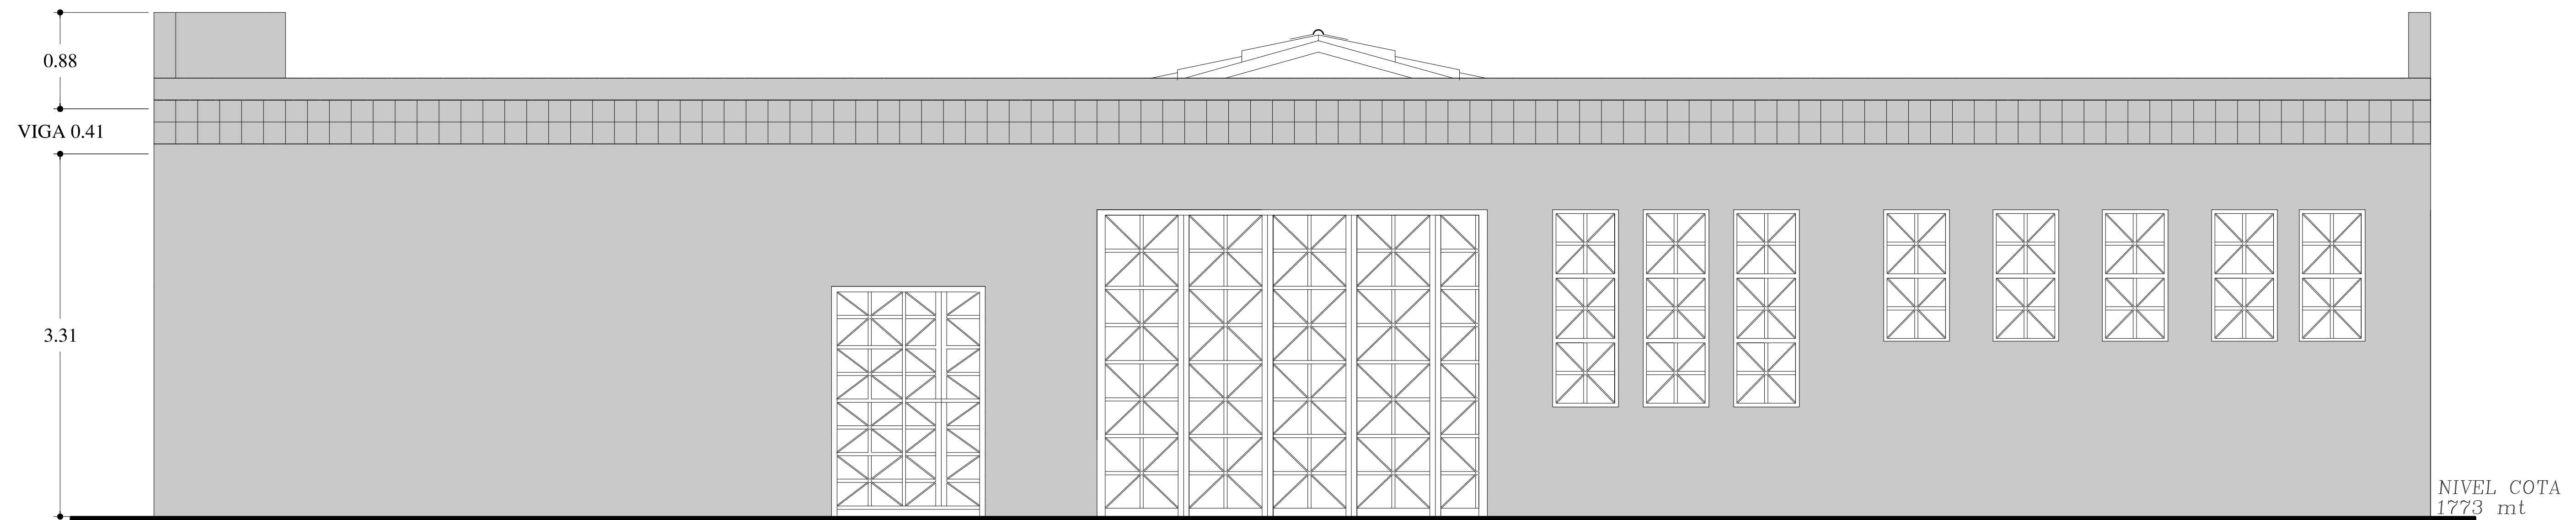

FCHADA FRONTAL SERVICIOS GENERALES

ESC. 1 : 50



FEDERACIÓN NACIONAL DE  
DEPARTAMENTOS



CENTRO DE ATENCIÓN  
AL MENOR

"CARLOS LLERAS  
RESTREPO"  
LA POLA

CONSULTOR:

CONSORCIO  
CDA LA POLA

DIRECTOR PROYECTO:

ING. MARTIN RESTREPO  
MAT No. 0820214665

ING. ESTRUCTURAL:

Ing. ALEXANDER GOMEZ  
M.P No. 13202101225BLV

Vo. Bo. Interventoria:

CONSORCIO FABRICA  
FONADE

No.	FECHA	MODIFICACIONES	ELABORO
0	d m a		
1			
2			
3			
4			
5			

VERSION: 00 ESCALA: INDICADA

OBSERVACIONES:

PLANO:

04

MAYO/2015