


PLANTA PRIMER PISO  
ESC. 1 : 50



PLANTA SEGUNDO PISO  
ESC. 1 : 50

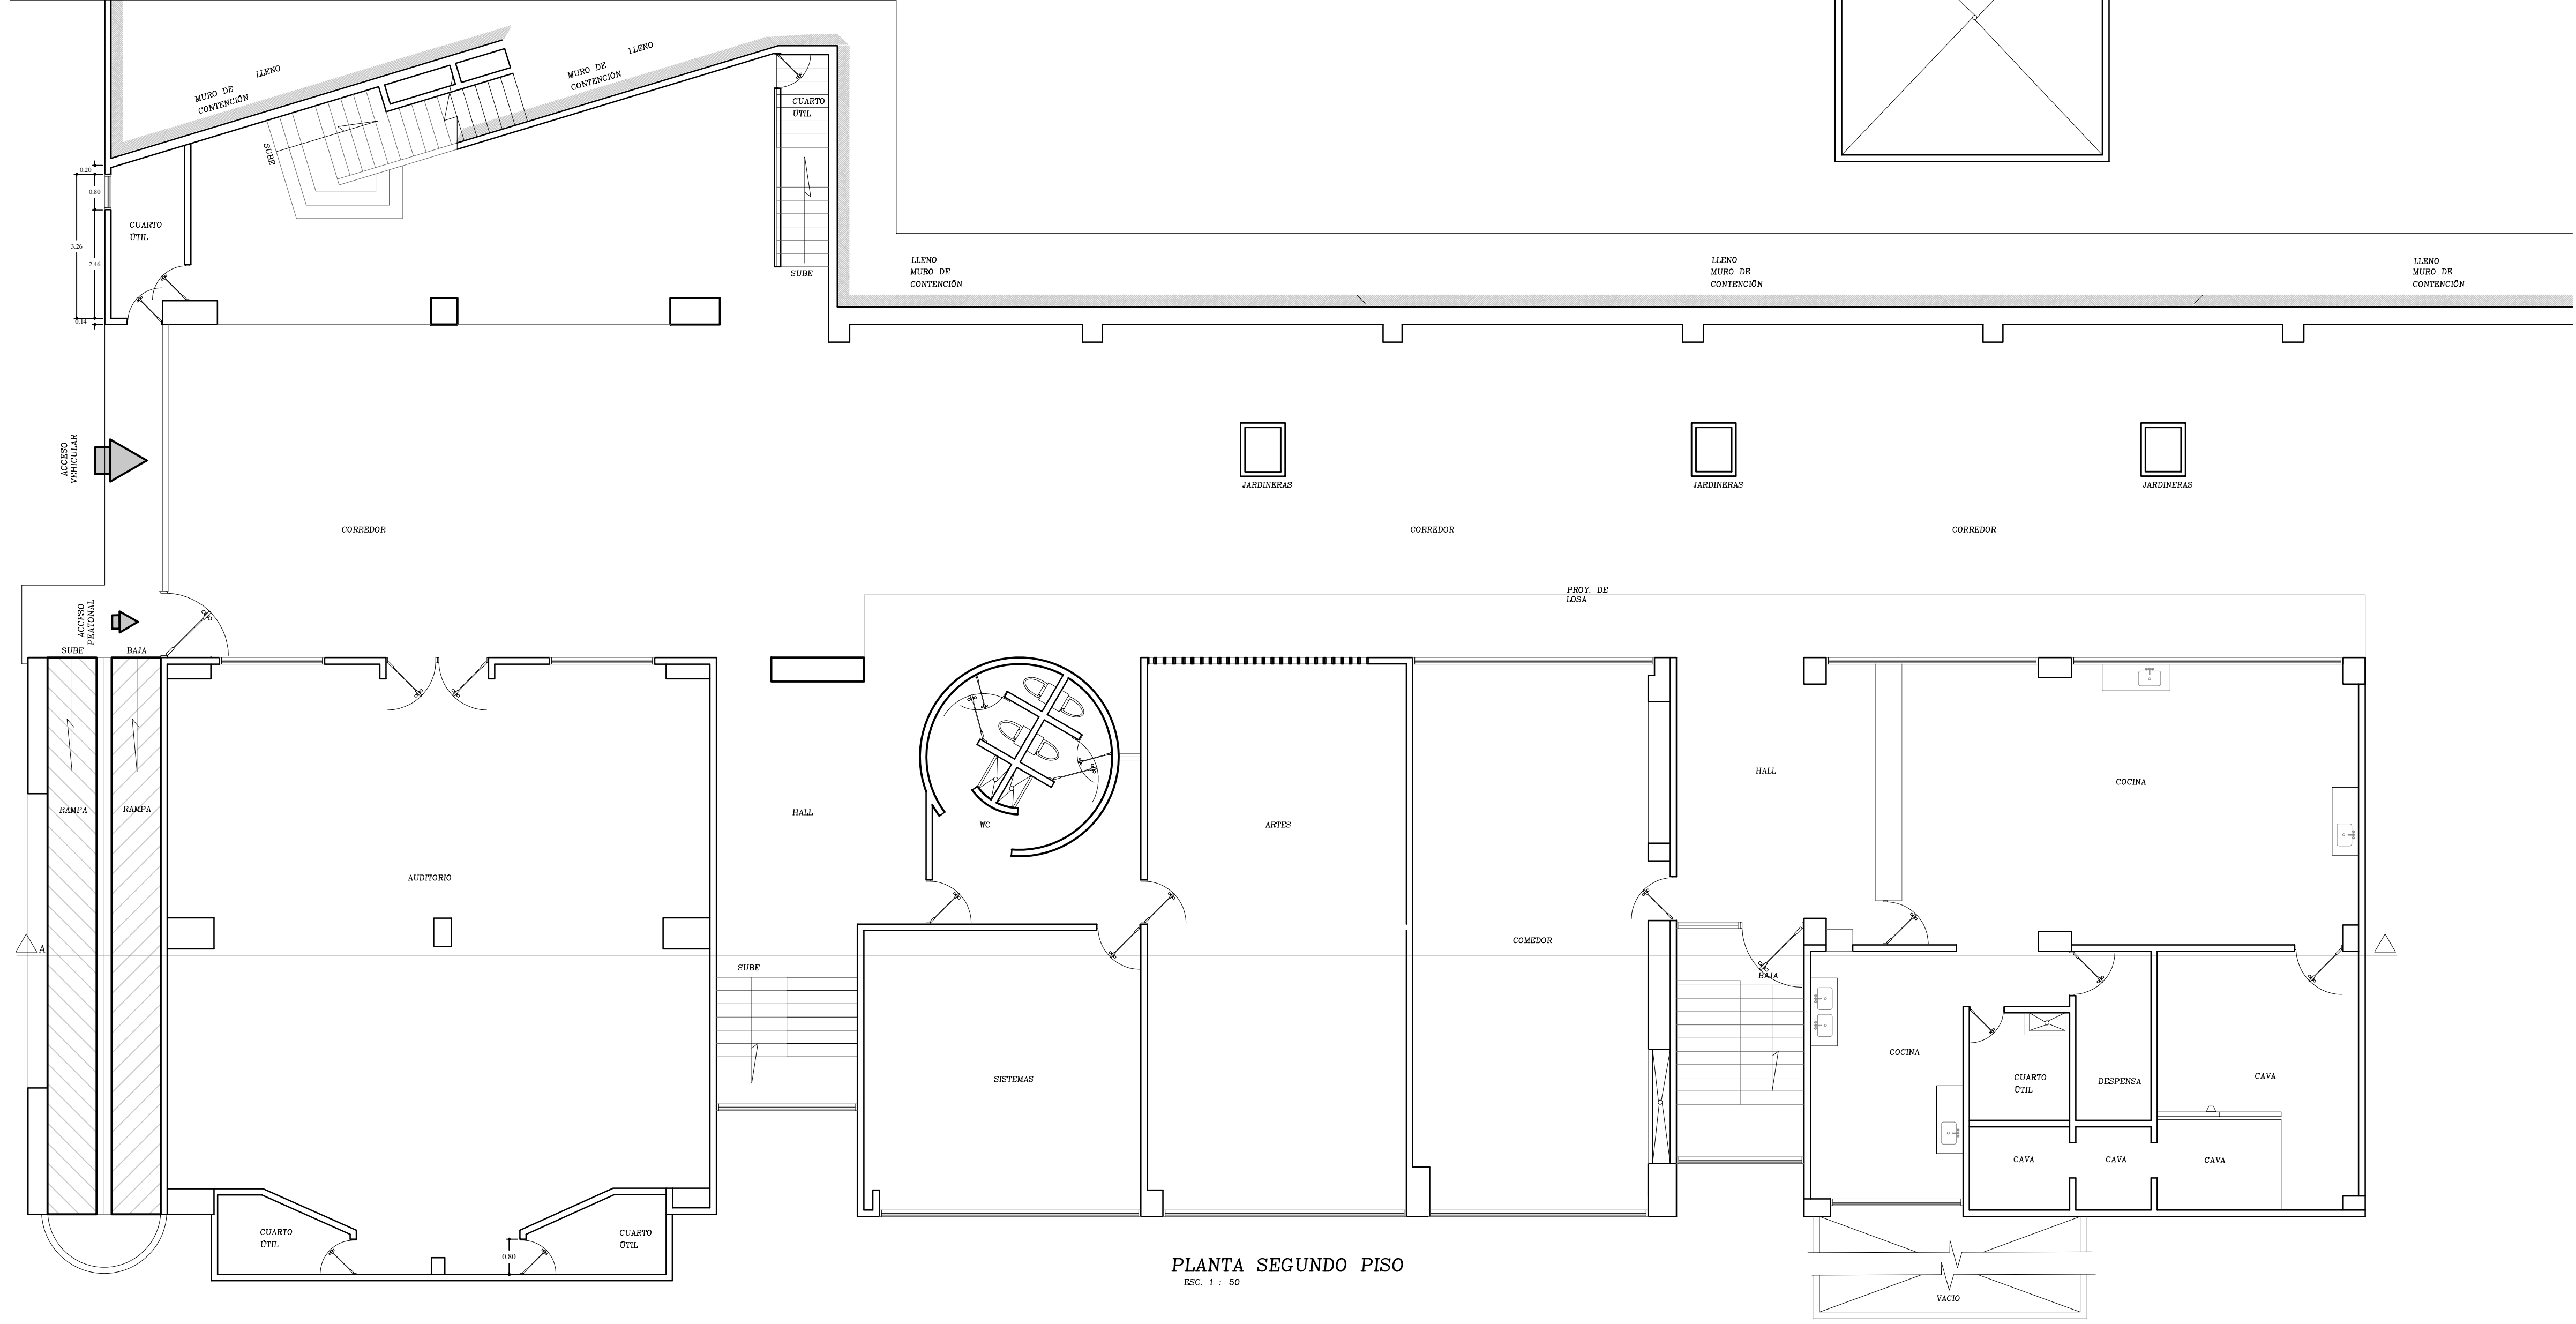

**BIENESTAR FAMILIAR**



FEDERACIÓN NACIONAL DE DEPARTAMENTOS



**FONADE**  
Proyectos que transforman vidas



**DPS**  
DEPARTAMENTO DE PLANEACIÓN Y DESARROLLO

**CENTRO DE ATENCIÓN AL MENOR**

**"CARLOS LLERAS RESTREPO" LA POLA**

CONSULTOR:

**CONSORCIO CDA LA POLA**

DIRECTOR PROYECTO:

**ING. MARTIN RESTREPO**  
MAT No. 08202114665

ING. ESTRUCTURAL:

**Ing. ALEXANDER GOMEZ**  
M.P No. 13202101225BLV

Vo. Bo. Interventoria:

**CONSORCIO FABRICA FONADE**

No.	FECHA	MODIFICACIONES	ELABORO
	d	m	a
0			
1			
2			
3			
4			
5			

VERSION: 00


ESCALA: INDICADA

OBSERVACIONES:

PLANO:

**01**

MAYO/2015

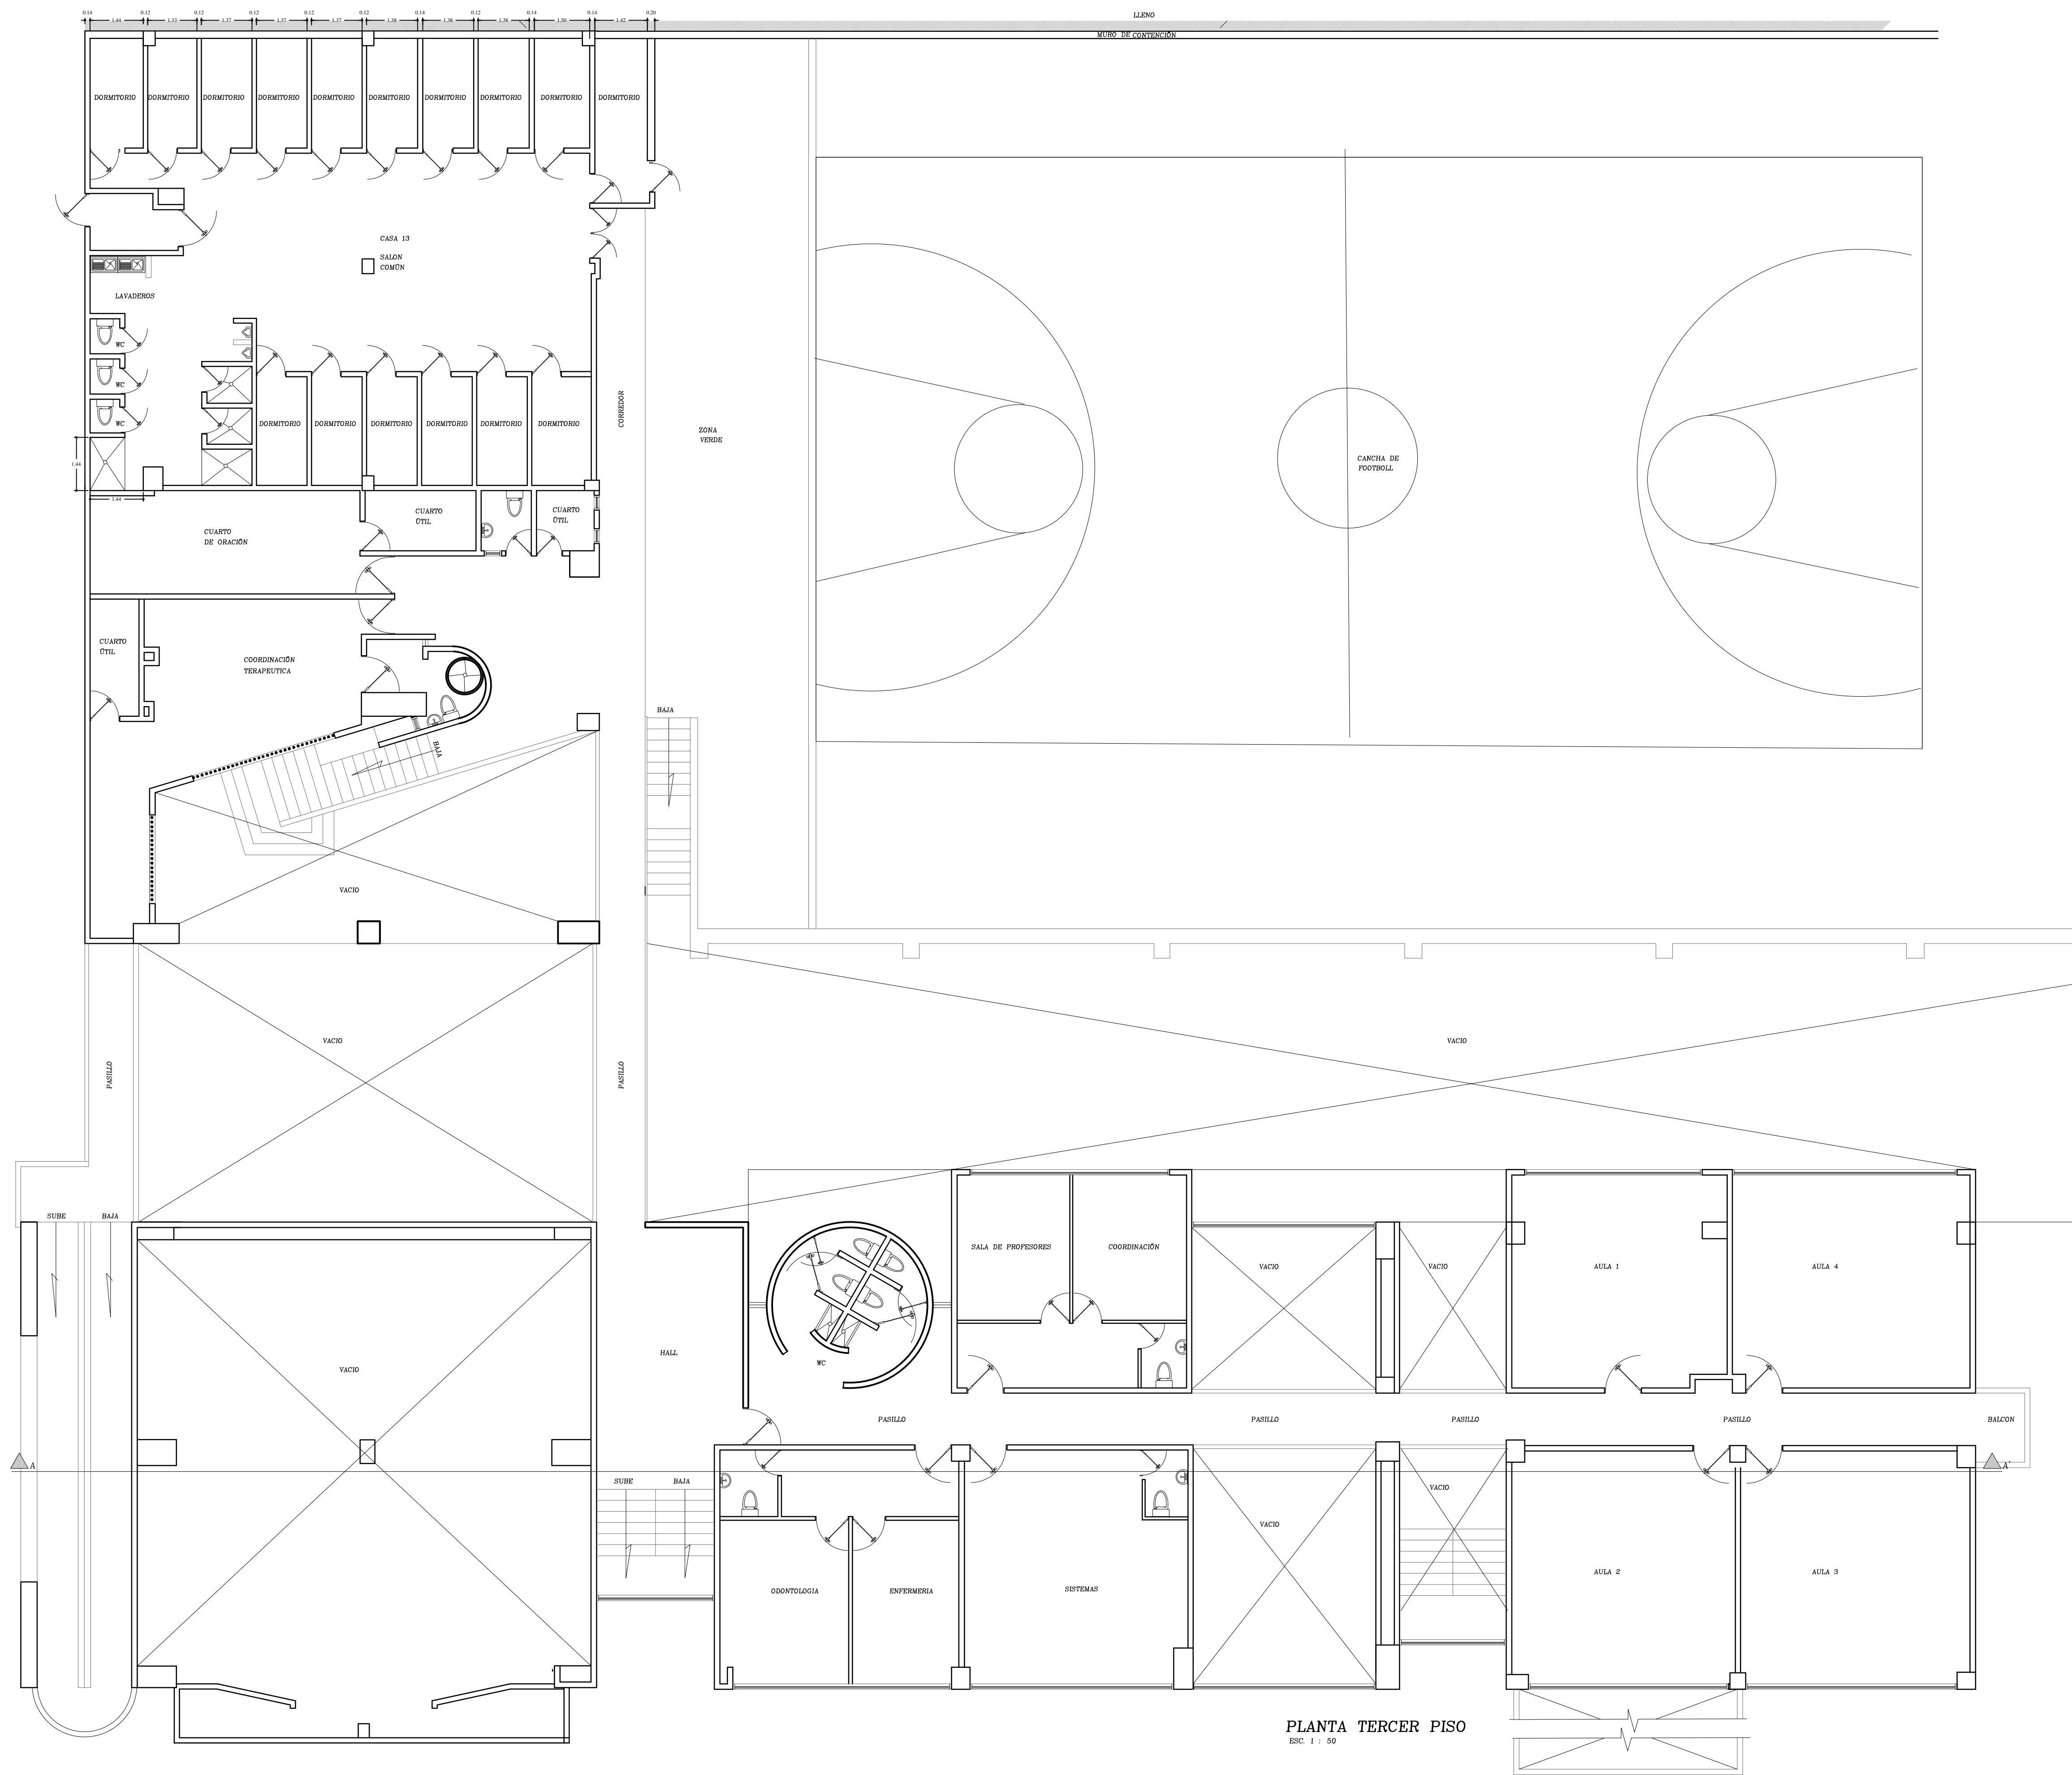

PLANTA TERCER PISO

ESC. 1 : 50



BIENESTAR  
FAMILIAR

FEDERACIÓN NACIONAL DE  
DEPARTAMENTOS



FONADE  
Proyectos que transforman vidas



DPS  
DEPARTAMENTOS

CENTRO DE ATENCIÓN  
AL MENOR

"CARLOS LLERAS  
RESTREPO"  
LA POLA

CONSULTOR:

CONSORCIO  
CDA LA POLA

DIRECTOR PROYECTO:

ING. MARTIN RESTREPO  
MAT No. 08202114666

ING. ESTRUCTURAL:

Ing. ALEXANDER GOMEZ  
M.P No. 13202101225BLV

Vo. Bo. Interventoria:

CONSORCIO FABRICA  
FONADE

No.	FECHA	MODIFICACIONES	ELABORO
0	d m a		
1			
2			
3			
4			
5			

VERSION:

ESCALA:

00

INDICADA


OBSERVACIONES:

PLANO:

02

MAYO/2015



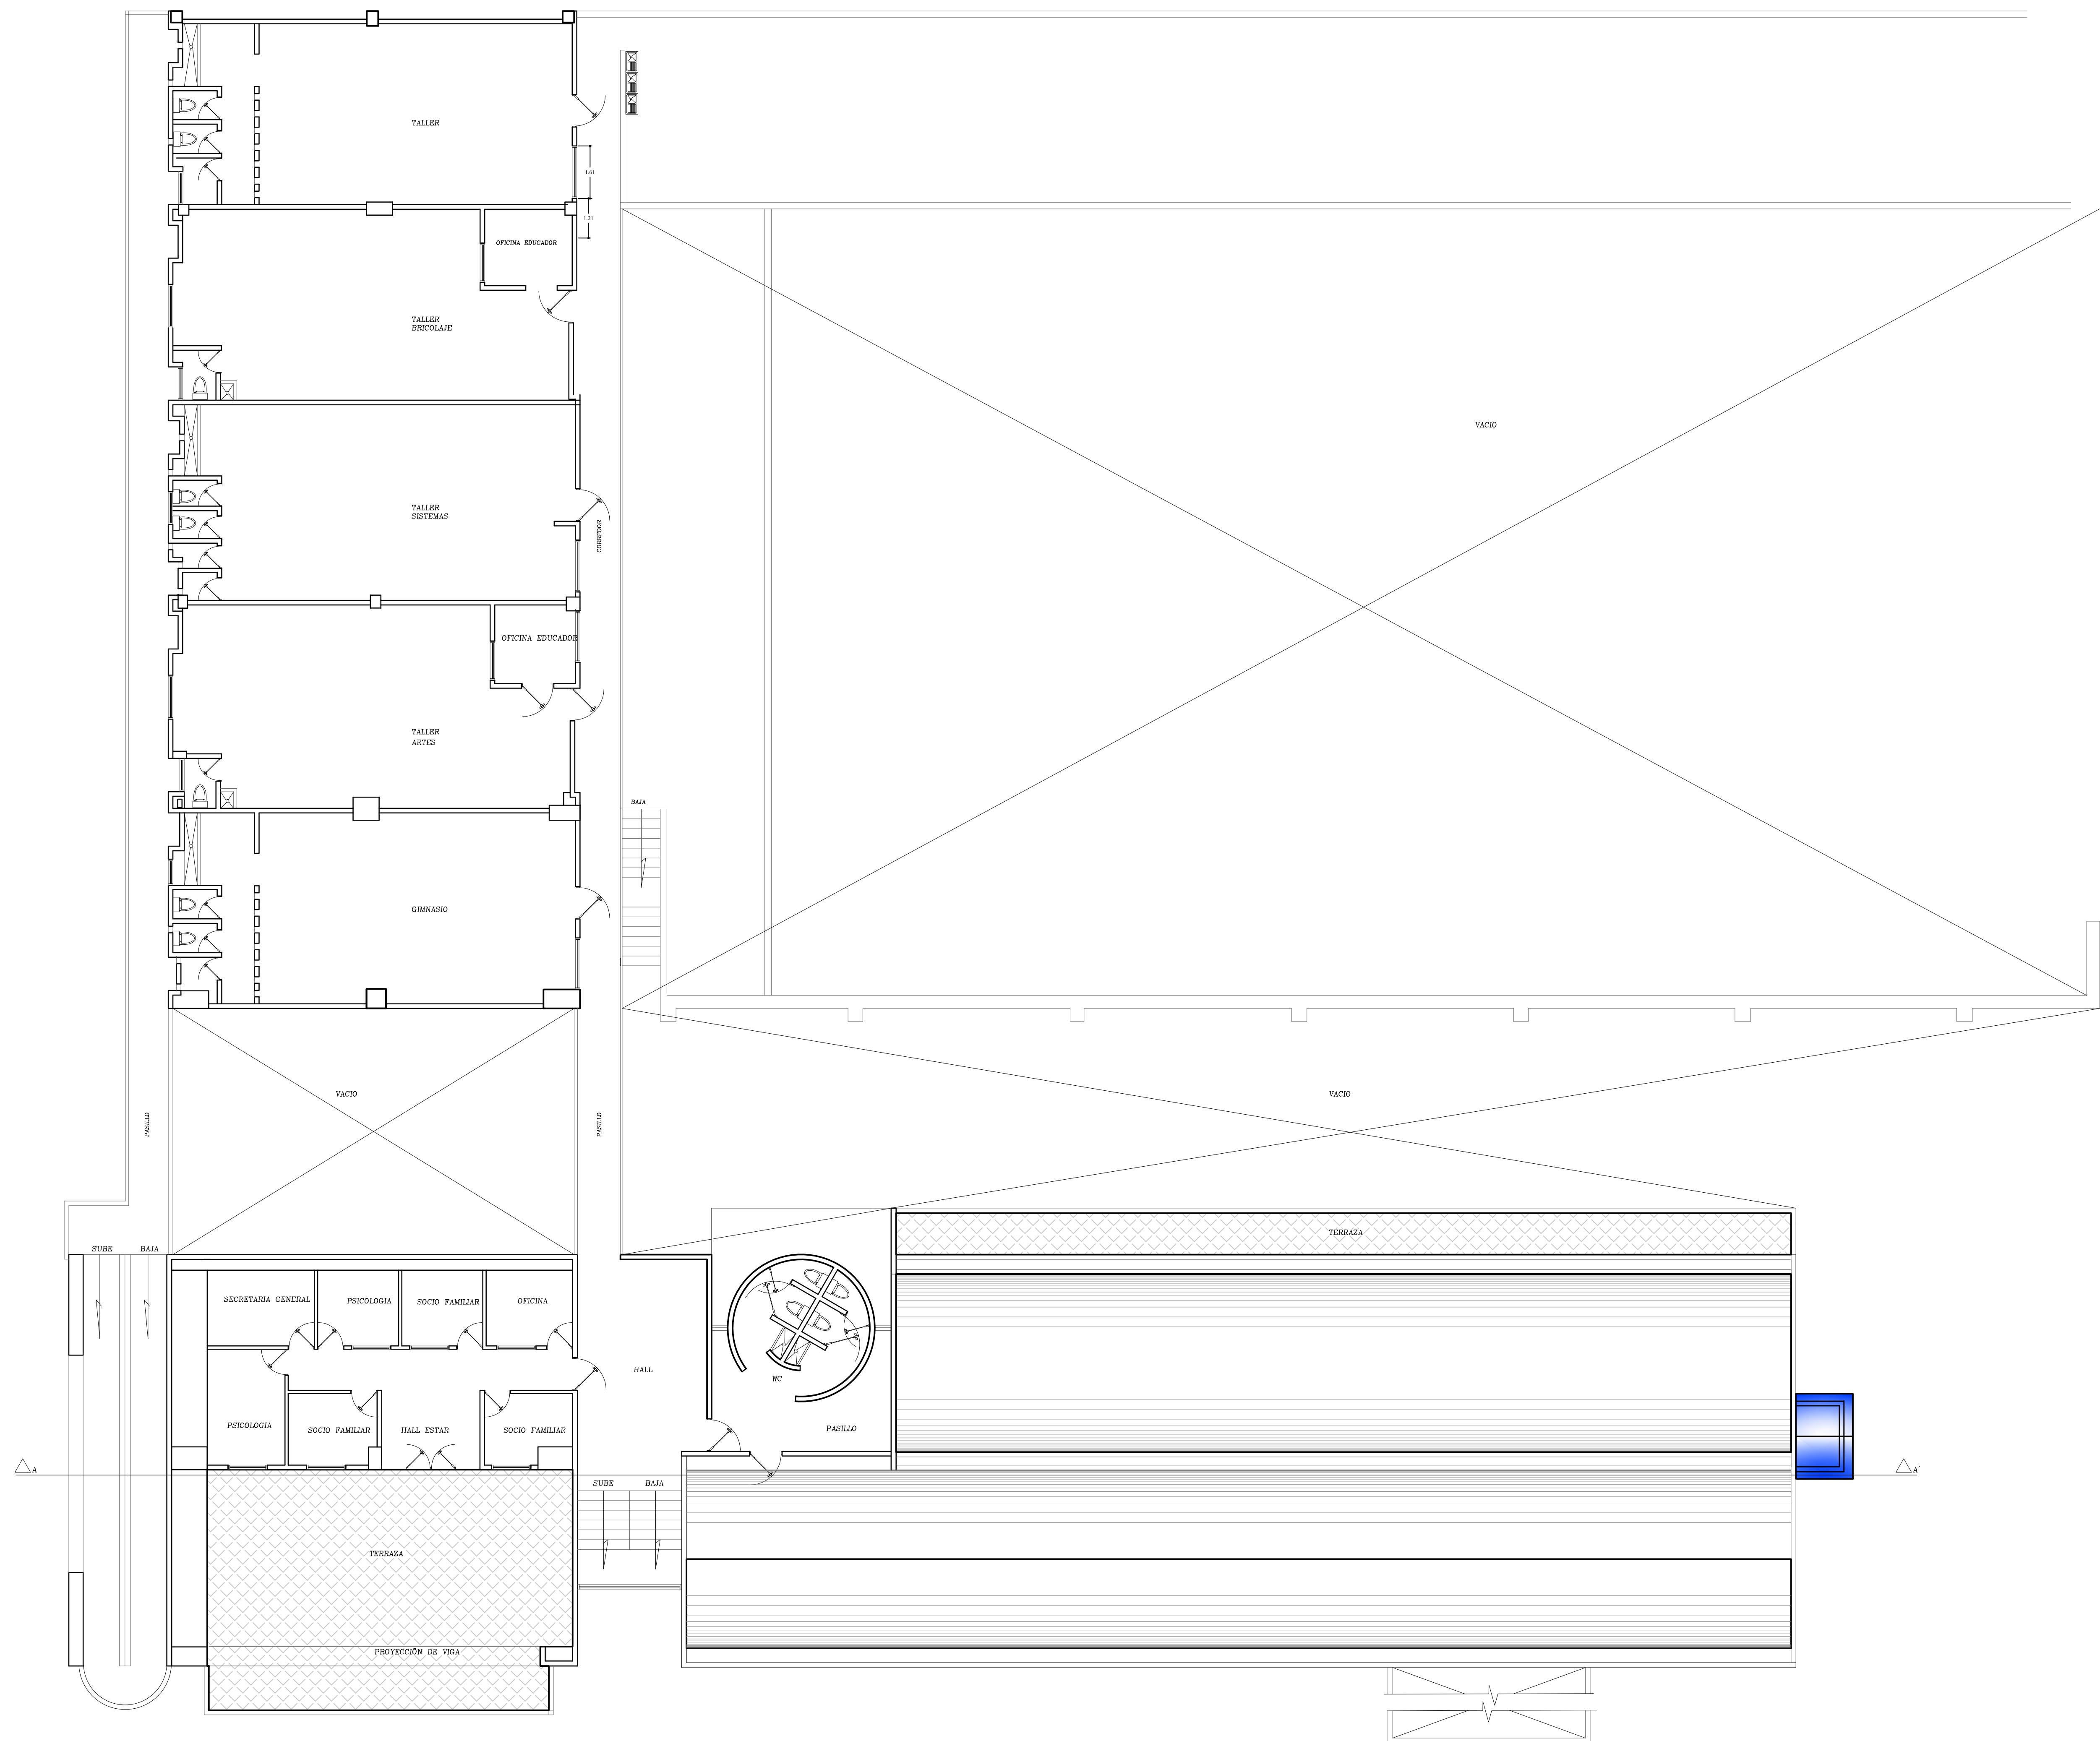


PLANTA CUARTO PISO

ESC. 1 : 75



FEDERACIÓN NACIONAL DE  
DEPARTAMENTOS

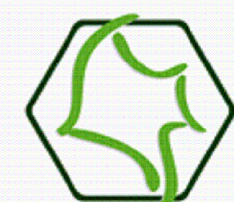

FONADE  
Proyectos que transforman vidas



CENTRO DE ATENCIÓN  
AL MENOR  
"CARLOS LLERAS  
RESTREPO"  
LA POLA

CONSULTOR:

CONSORCIO  
CDA LA POLA

DIRECTOR PROYECTO:

ING. MARTIN RESTREPO  
MAT No. 08202114665

ING. ESTRUCTURAL:

Ing. ALEXANDER GOMEZ  
M.P No. 13202101225BLV

Vo. Bo. Interventoria:

CONSORCIO FABRICA  
FONADE

No.	FECHA	MODIFICACIONES	ELABORO
0	d m a		
1			
2			
3			
4			
5			





VERSION: 00 ESCALA: INDICADA

OBSERVACIONES:

PLANO:

03

MAYO/2015

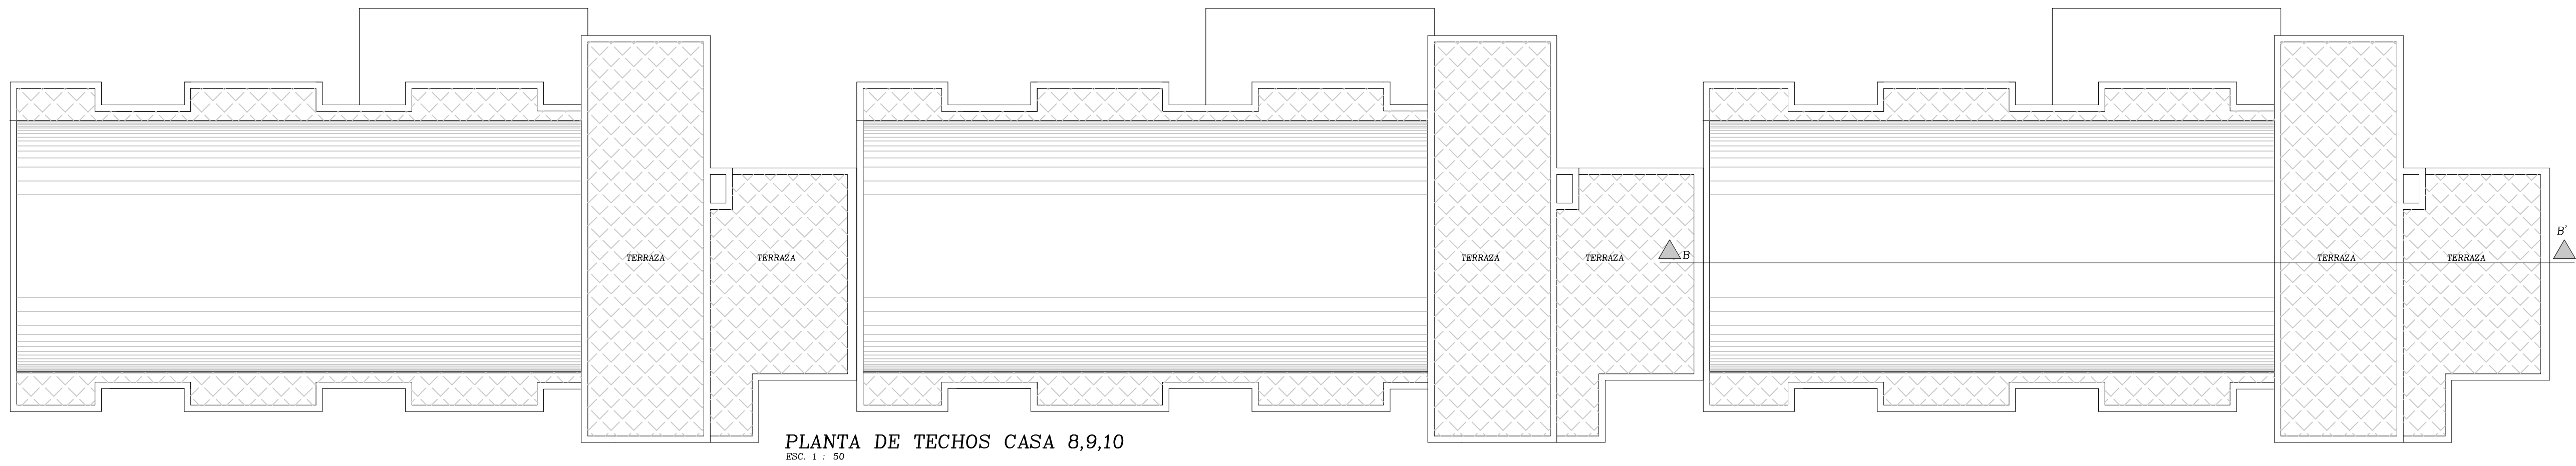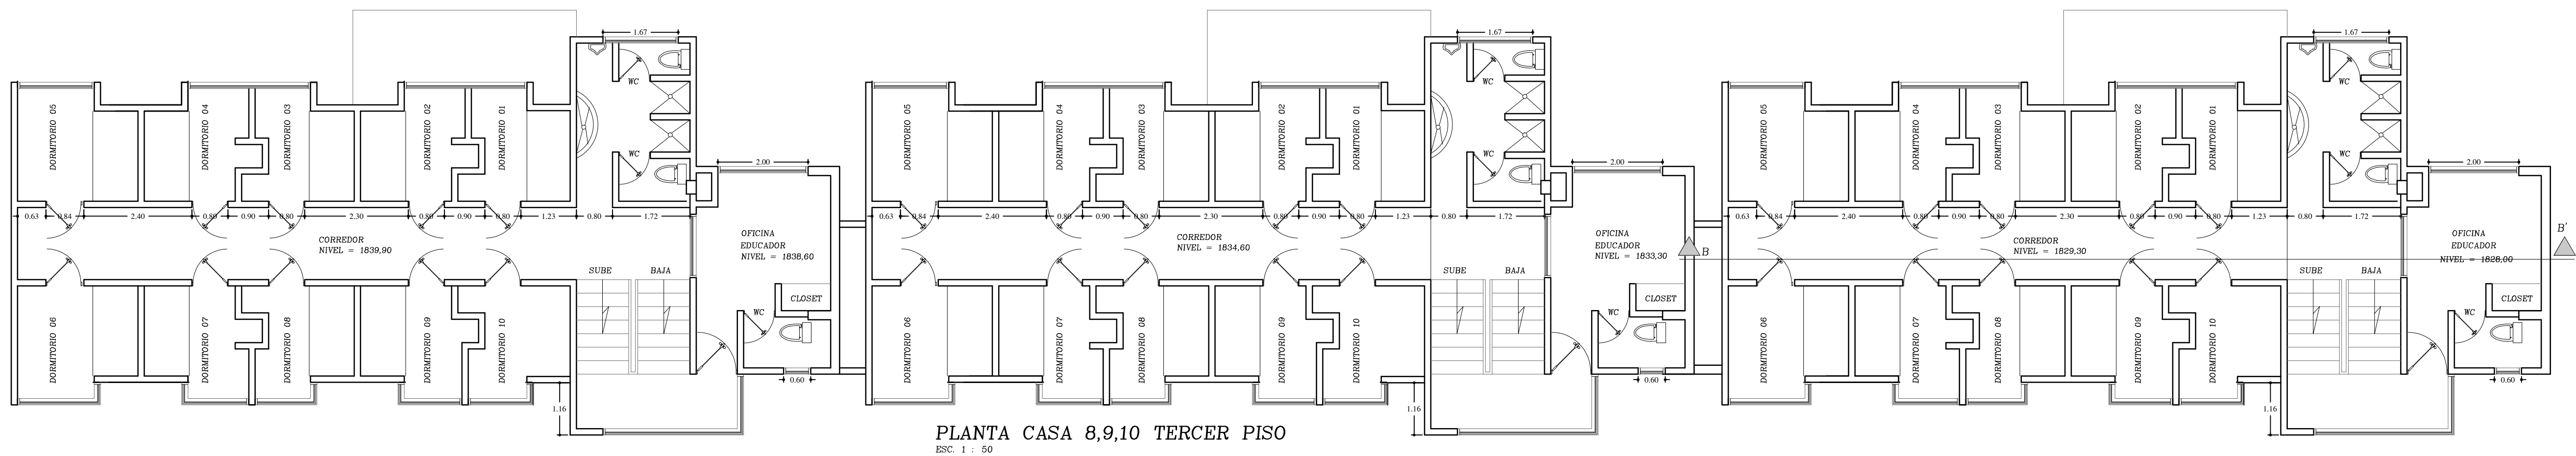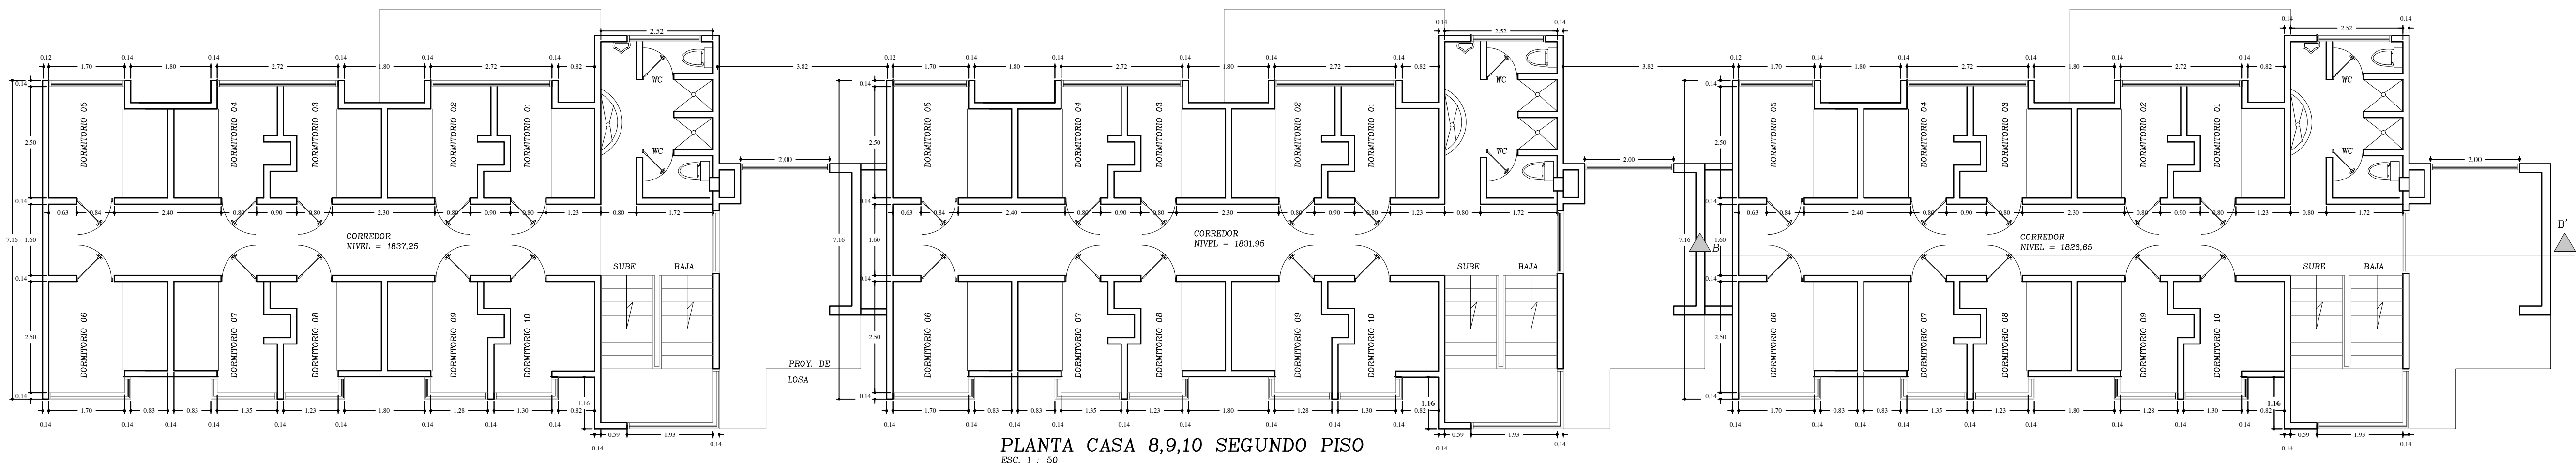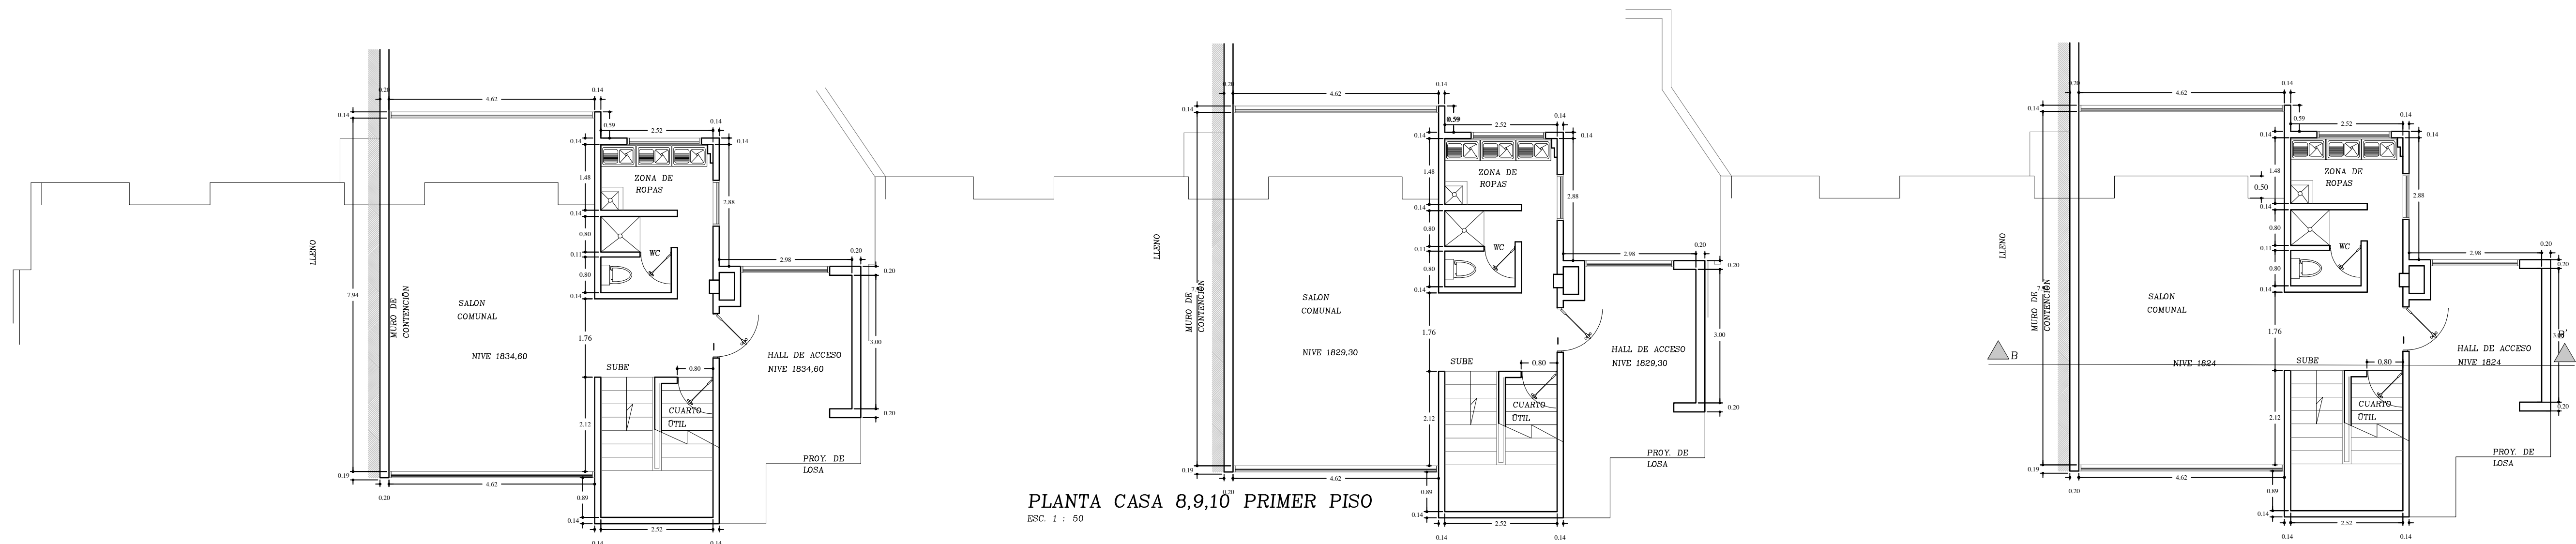

FEDERACIÓN NACIONAL DE  
DEPARTAMENTOS



Proyectos que transforman vidas



CENTRO DE ATENCIÓN  
AL MENOR

"CARLOS LLERAS  
RESTREPO"  
LA POLA

CONSULTOR:

CONSORCIO  
CDA LA POLA

DIRECTOR PROYECTO:

ING. MARTIN RESTREPO  
MAT No. 08202114665

ING. ESTRUCTURAL:

Ing. ALEXANDER GOMEZ  
M.P No. 13202101225BLV

Vo. Bo. Interventoria:

CONSORCIO FABRICA  
FONADE

No.	FECHA	MODIFICACIONES	ELABORO
0	d m a		
1			
2			
3			
4			
5			

VERSION:

ESCALA:

00

INDICADA

OBSERVACIONES:

PLANO:

04

MAYO/2015