

GOBERNACION DE SUCRE

PROYECTO:
CENTRO DE FORMACION JUVENIL PARA EL SRPA. (Construcción Nueva)

Calle 15 con Cra 17A. B. El Oasis. Sampedo - Sucre

ANTEPROYECTO:
ARQ. OLIMPO DEL CASTILLO MONTALVO M. P. N° 25700-27817

INTERVENOR:
ARQ. FABIO ROJAS CANO

NOTAS GENERALES:


A JUAN C. GARCÉS DAJUD
ARQUITECTO

ARQ. JUAN C. GARCÉS DAJUD
M. P. N° A08242001-92527773

PLANOS
BLOQUES ALOJAMIENTO

CONTIENE:
CORTES

ESCALA:
1:50
FECHA:
NOVIEMBRE/2014

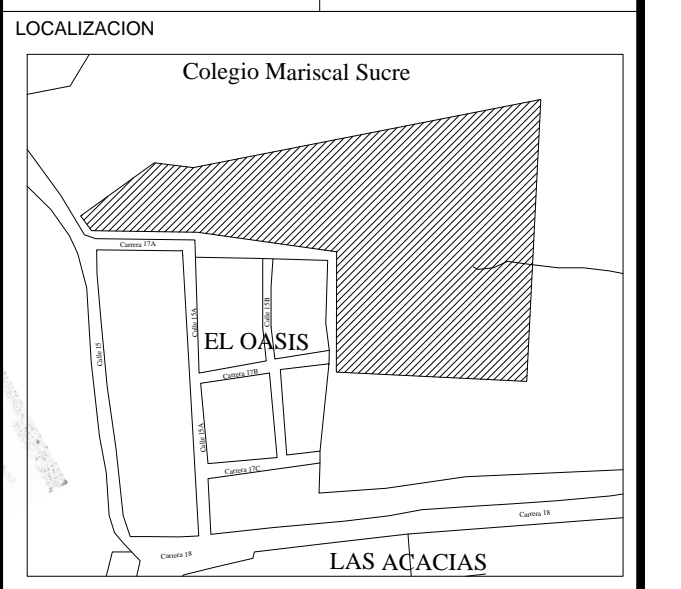

ARCHIVO: DIGITALIZO:
REVISION: PLANO N°: PLANCHA N°:
A-013 13 DE:
27

LISTADO GENERAL DE ESPECIFICACIONES

C CONCRETOS

- C1 CONCRETO ESTRUCTURAL LISO A LA VISTA (3500 PSI)
- C2 CARUELA EN CONCRETO PARA RECOLECCION DE AGUAS LUVIAS
- C3 TOPELLANTAS PREFABRICADO EN CONCRETO
- C4 POYO EN CONCRETO
- C5 PLACA DE ENTREPISO TIPO STEEL-DECK
- C6 PLACA MACIZA EN CONCRETO IMPERMEABILIZADO

CI CIELORASOS

- CI1 CIELO RASO EN MALLA EXPANDIDA REF= IM-75 ENCAUCHETADA
- CI2 CIELORASO EN CONCRETO VISTO
- CI3 CIELORASO EN EPOXILAMDA
- CI4 CIELORASO LAMINA SUPERBORDO 6 mm PINTADA

CU CUBIERTA

- CU1 CUBIERTA METALICA EN TERMOACUSTICA MARINA A-360
- CU2 CUBIERTA CONCRETO Y METAL-DECK
- CU3 CUBIERTA PLACA PLANA EN CONCRETO IMPERMEABILIZADO

EN ENCHAPES

- EN1 ENCHAPÉ EN TABLETA CERAMICA 30X30 COLOR BLANCO TIPO MEDITERRANEO DE CORONA O SIMILAR (MURO)
- EN2 MESSON - GRANITO NATURAL GRIS GUYANA TIPO ALFA O SIMILAR (6x2 cms.)

M MUROS

- M1 MURO EN BLOQUE DE CONCRETO DE PERFORACION VERTICAL, TIPO INDUSTRIAL REF: SPUI (P1-12 DE 12x19x39 cms.) O SIMILAR
- M2 MURO EN BLOQUE DE CONCRETO DE PERFORACION VERTICAL, TIPO INDUSTRIAL REF: LISO (P1-12 DE 12x19x39 cms.) O SIMILAR
- M3 MURO EN BLOQUE DE CONCRETO DE PERFORACION VERTICAL, TIPO INDUSTRIAL - PAREDE, ESTUVO Y PINTURA ACRILICA COLOR BLANCO
- M4 MURO CALADO - EN BLOQUE DE CONCRETO REF. CALADO PERSIANA TOLZOSZO, TIPO INDUSTRIAL O SIMILAR

ME CARPINTERIA METALICA


- ME1 BARRANDAS, PASAMANOS TUBO GALVANIZADO Ø2" MARCO EN ANGULO CON MALLA EXPANDIDA
- ME2 MALLA EMBRONADA Y PLATINA DE ACERO CON GUIYA ACERADA
- ME3 CONCERTINA EN ACERO
- ME4 VENTANERIA ALUMINIO ANODIZADO COLOR CHAMPANA O SIMILAR Y VIDRO LAMINADO DE 4 mm
- ME5 TUBO GALVANIZADO DE Ø4"
- ME6 TUBO GALVANIZADO DE Ø3"
- ME7 ESCALERA METALICA
- ME8 REJILLA EN HIERRO FUNDIDO TIPO CAR 40x100 cm TIPO COBREJALLAS O SIMILAR
- ME9 PROTECTOR CON MARCO EN ANGULO Y MALLA EXPANDIDA
- ME10 ESTRUCTURA - PERFIL - CERCHA METALICA

PA PISOS ACABADOS


- PA1 ALUSTADO DE PISO CON ENDURECEDOR
- PA2 PISO GRANITO FUNDIDO EN SITIO
- PA3 GUARDAESCOBA EN GRANITO PULIDO FUNDIDO EN SITIO
- PA4 PISO EN CERAMICA TRAFICO PESADO
- PA5 PISO EN CONCRETO CON ACABADO ROCK TOP
- PA6 PISO EN CONCRETO ESTRIBADO (RAMPAS)

CONVENCIONES

- M-1 NOMENCLATURA DE MUEBLES FIJOS
- V-1 NOMENCLATURA DE VENTANERIA
- P-1 NOMENCLATURA DE PUERTAS

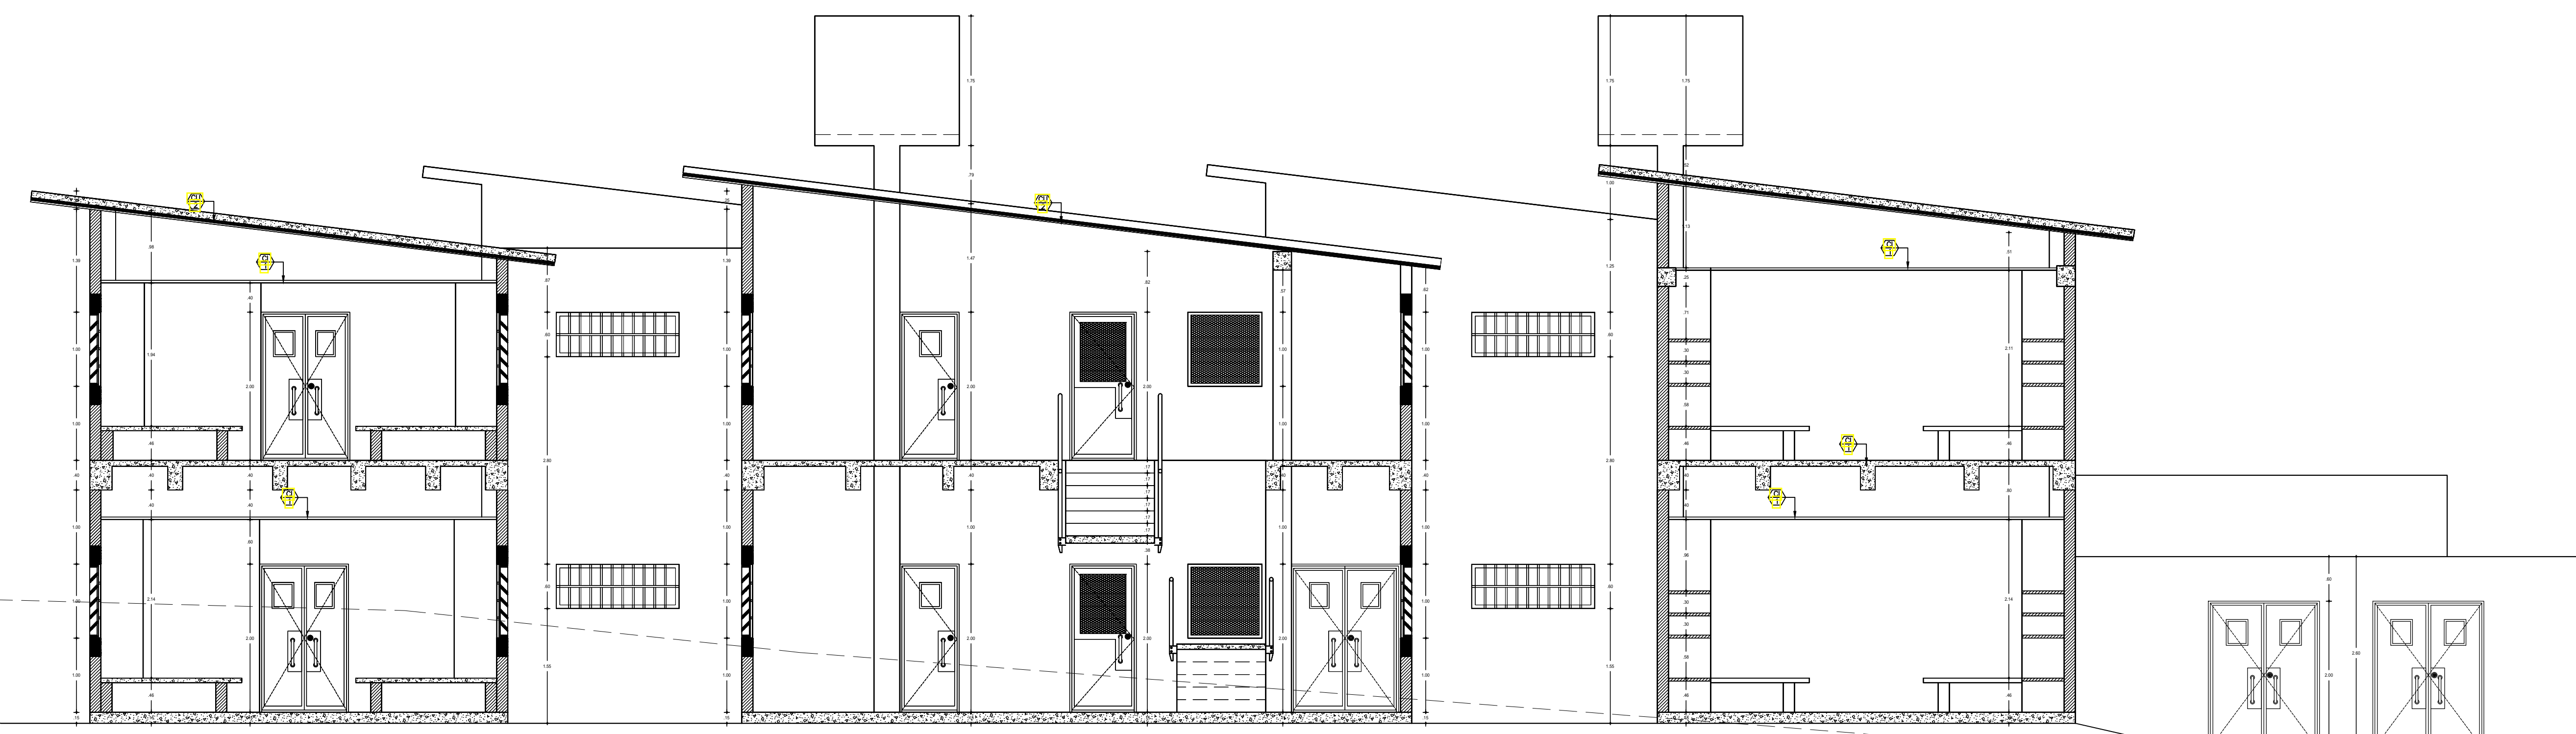

CORTE B - B'

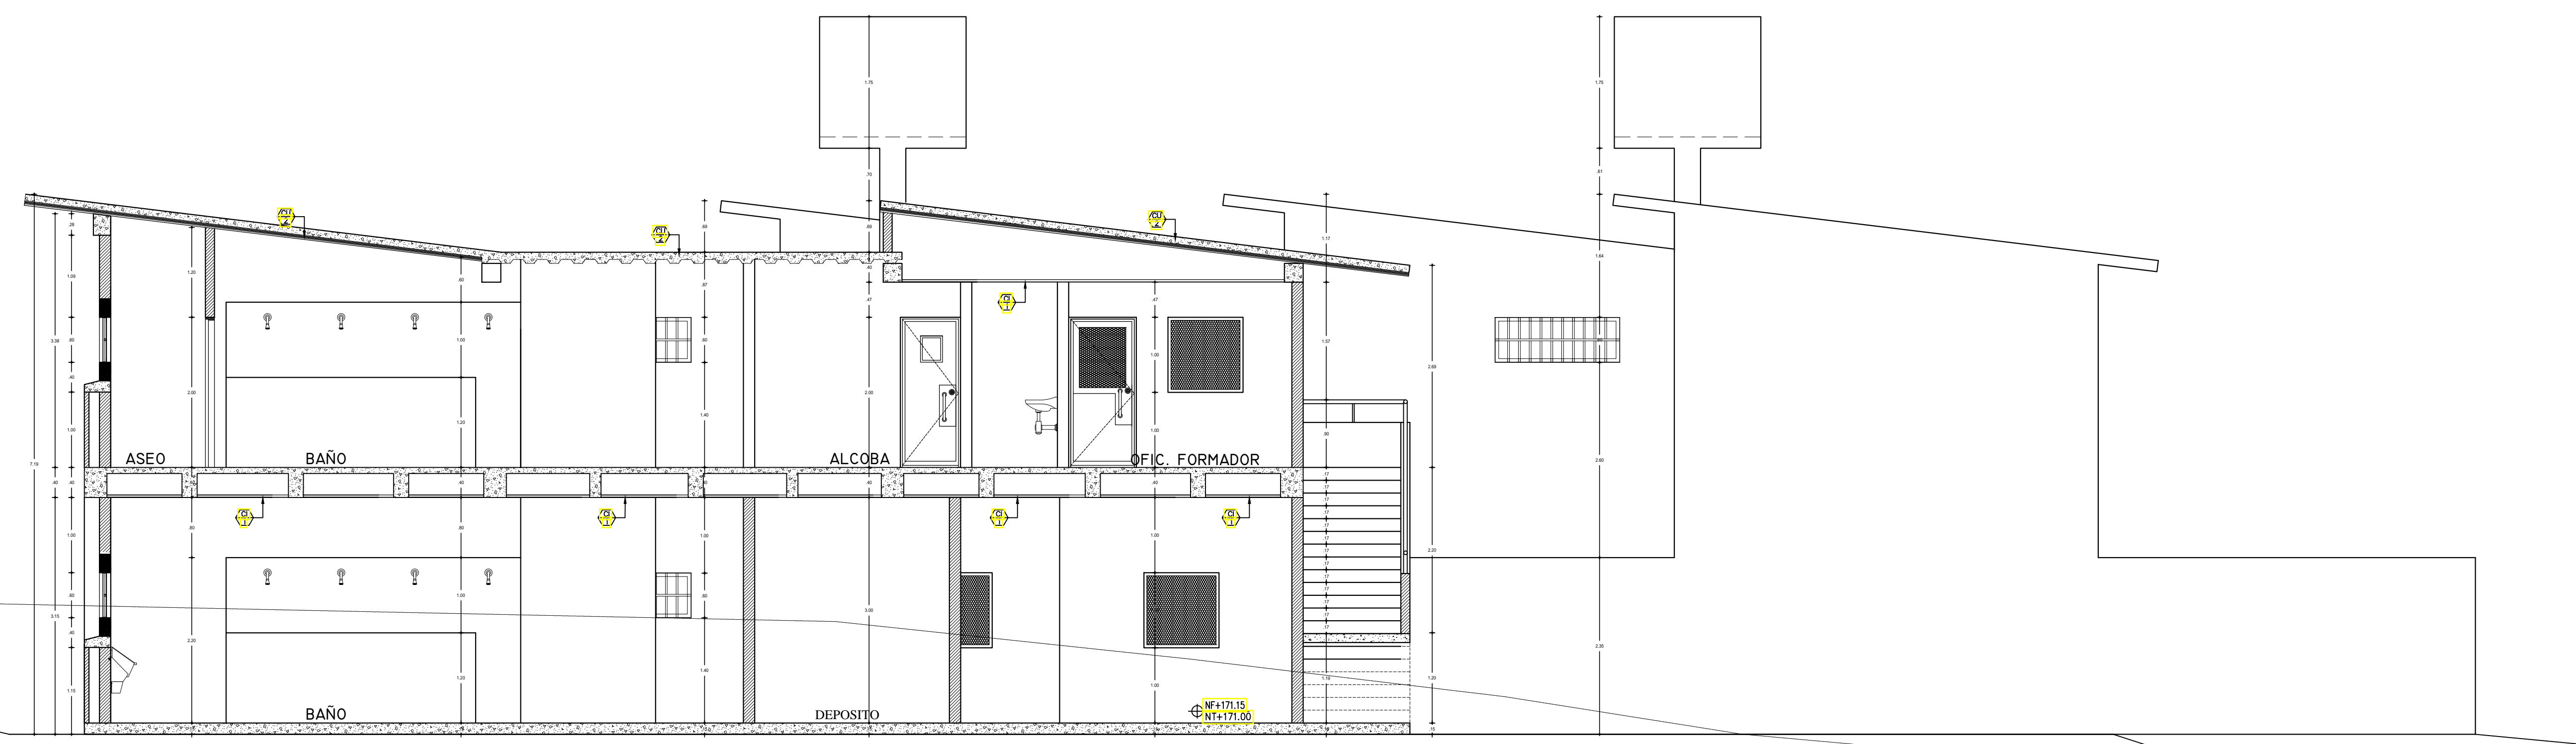

CORTE C - C'

Olimpo del Castillo
M.P. # 25700-27817
Cundinamarca.