

GOBERNACION DE SUCRE

PROYECTO:  
CENTRO DE FORMACION JUVENIL PARA EL SRPA.  
( Construcción Nueva)

Calle 15 con Cra 17A B. El Oasis.  
Sampués- Sucre

ANTEPROYECTO:  
ARQ. OLIMPO DEL CASTILLO MONTALVO  
M. P. N° 25700-27817

INTERVENTOR:  
ARQ. FABIO ROJAS CANO

NOTAS GENERALES:

NOTAS GENERALES:

NOTAS GENERALES:

JUAN C. GARCÉS DAJUD  
ARQUITECTO

ARQ. JUAN C. GARCÉS DAJUD  
M. P. N° A08242001-92527773

PLANOS  
EDIFICIO DE INGRESO

CONTIENE:  
PLANTA PRIMER PISO

ESCALA:  
1:50


FECHA  
NOVIEMBRE/2014

LOCALIZACION



ARCHIVO DIGITALIZO:

REVISION PLANO N° A-001 DE: 01 DE: 4

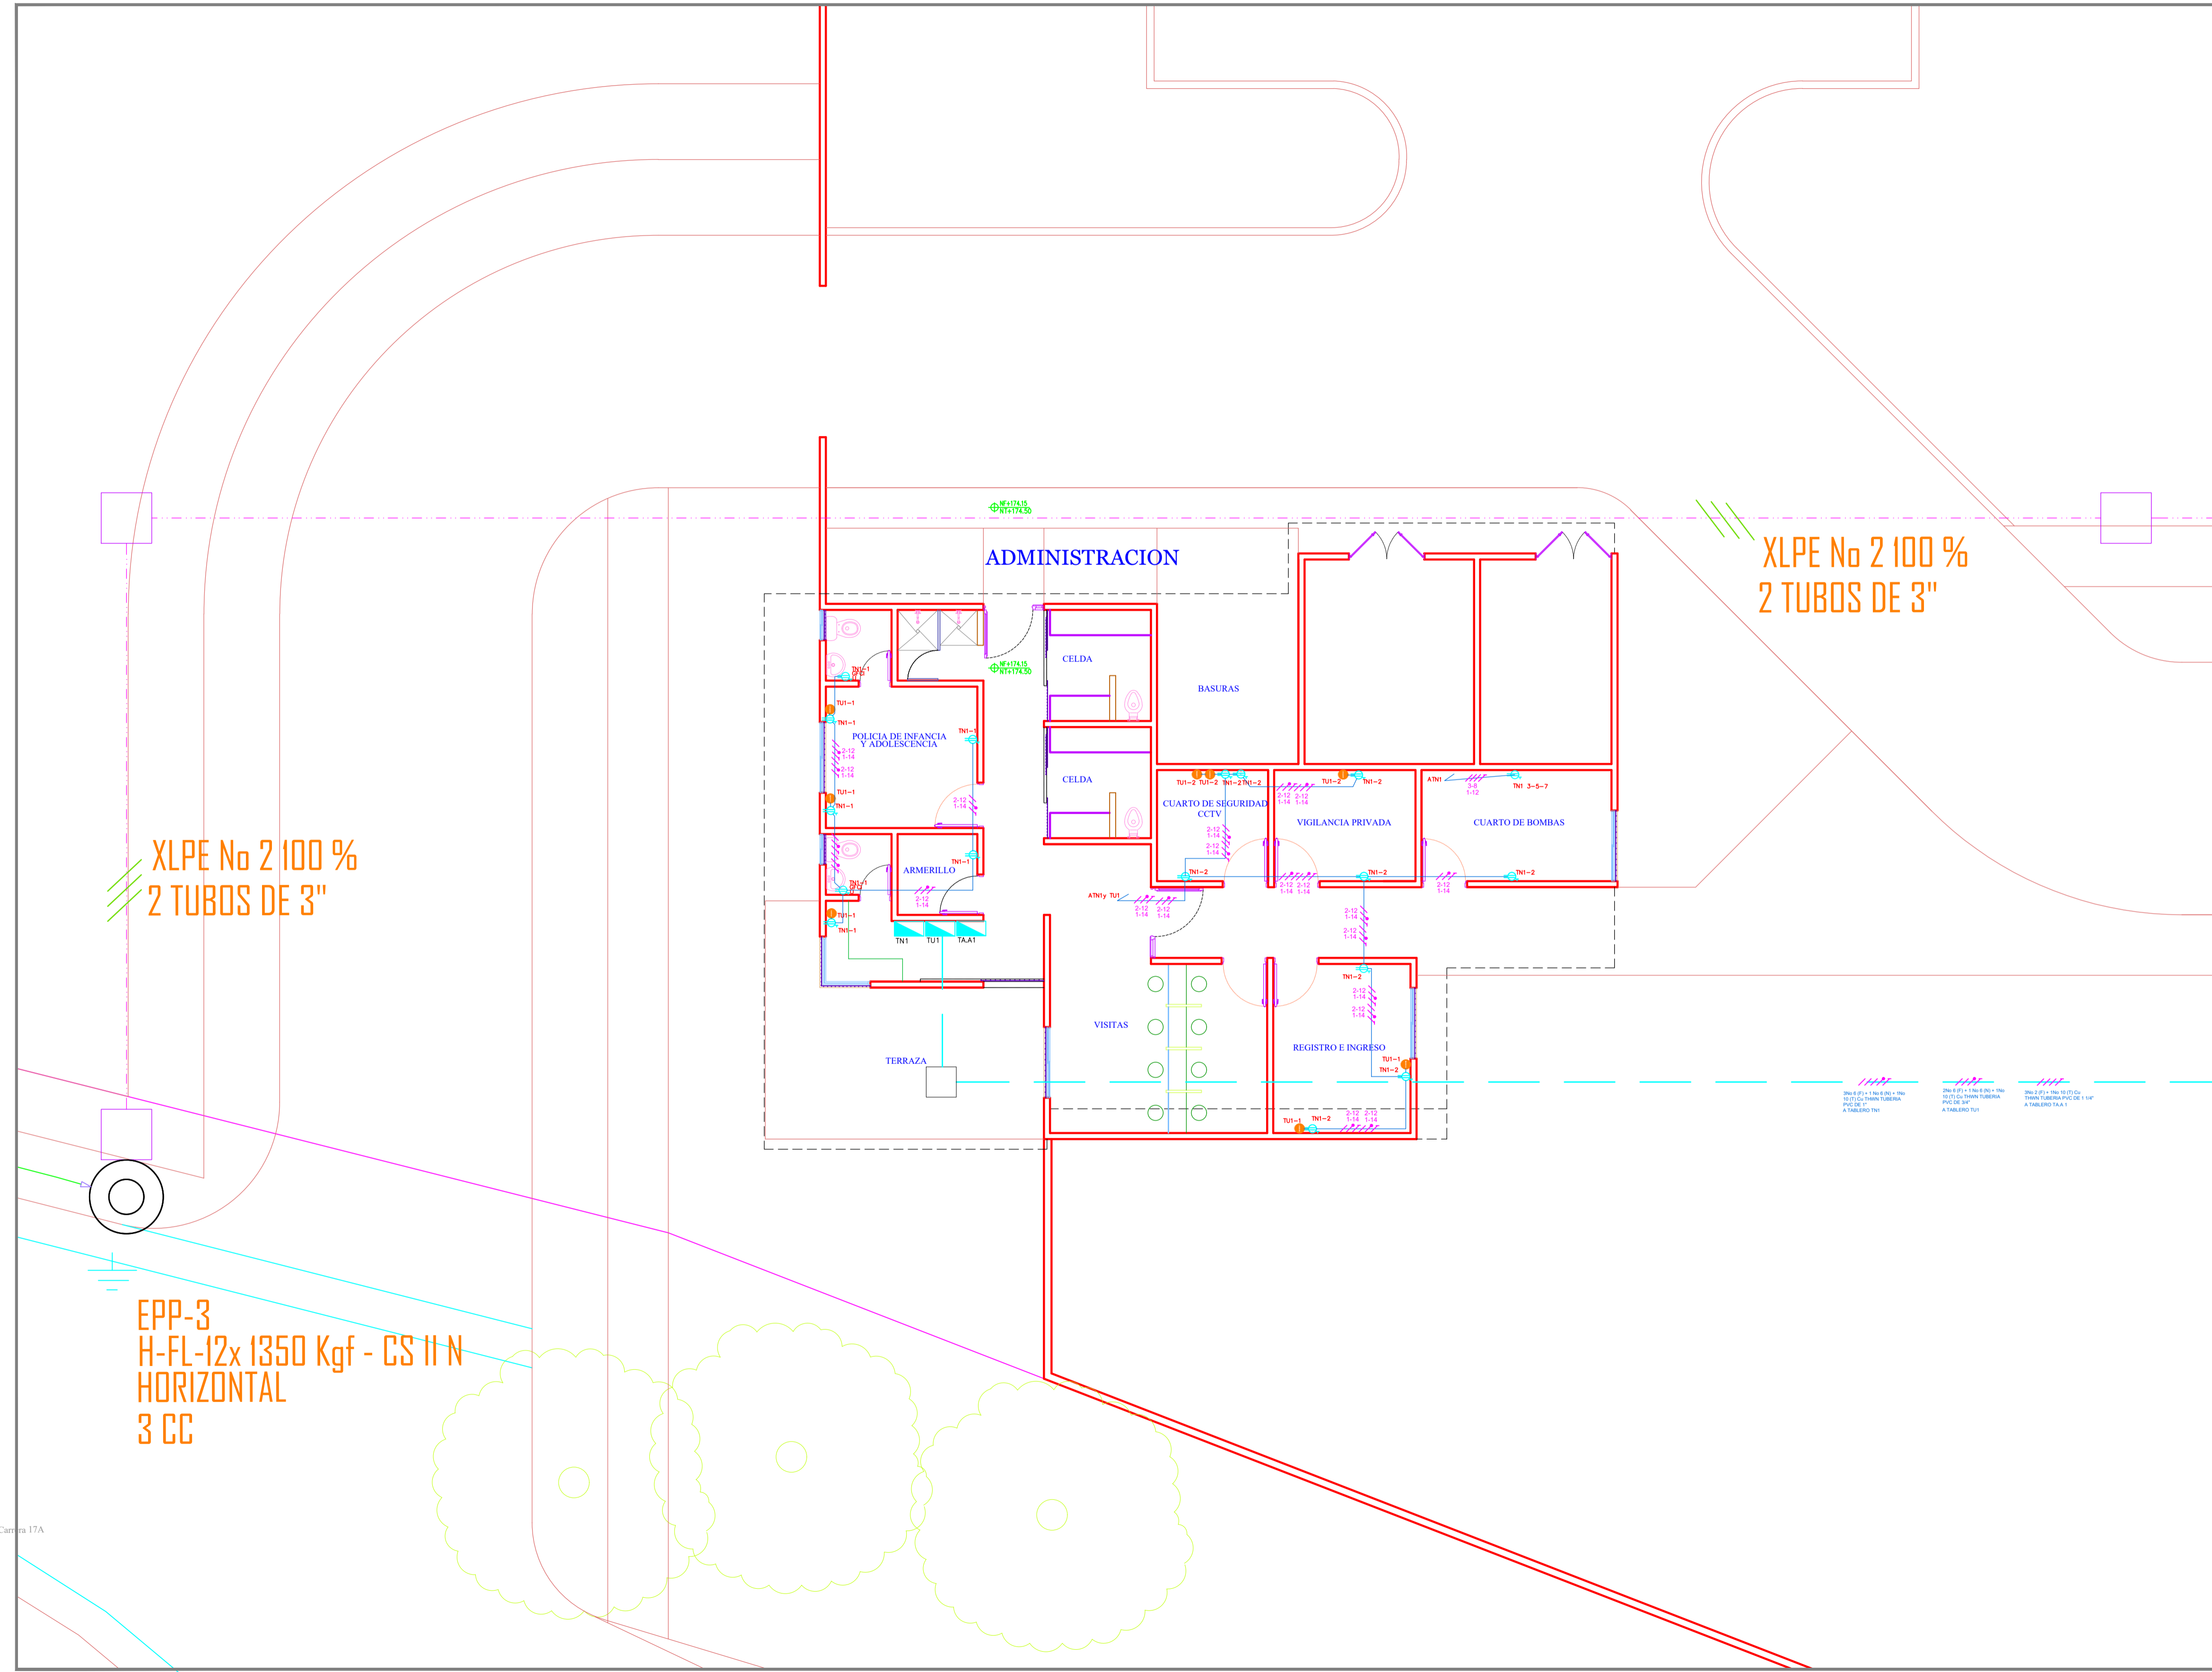

XLPE No 2 100 %  
2 TUBOS DE 3"

XLPE No 2 100 %  
2 TUBOS DE 3"

EPP-3  
H-FL-12x1350 Kgf - CS II N  
HORIZONTAL  
3 CC