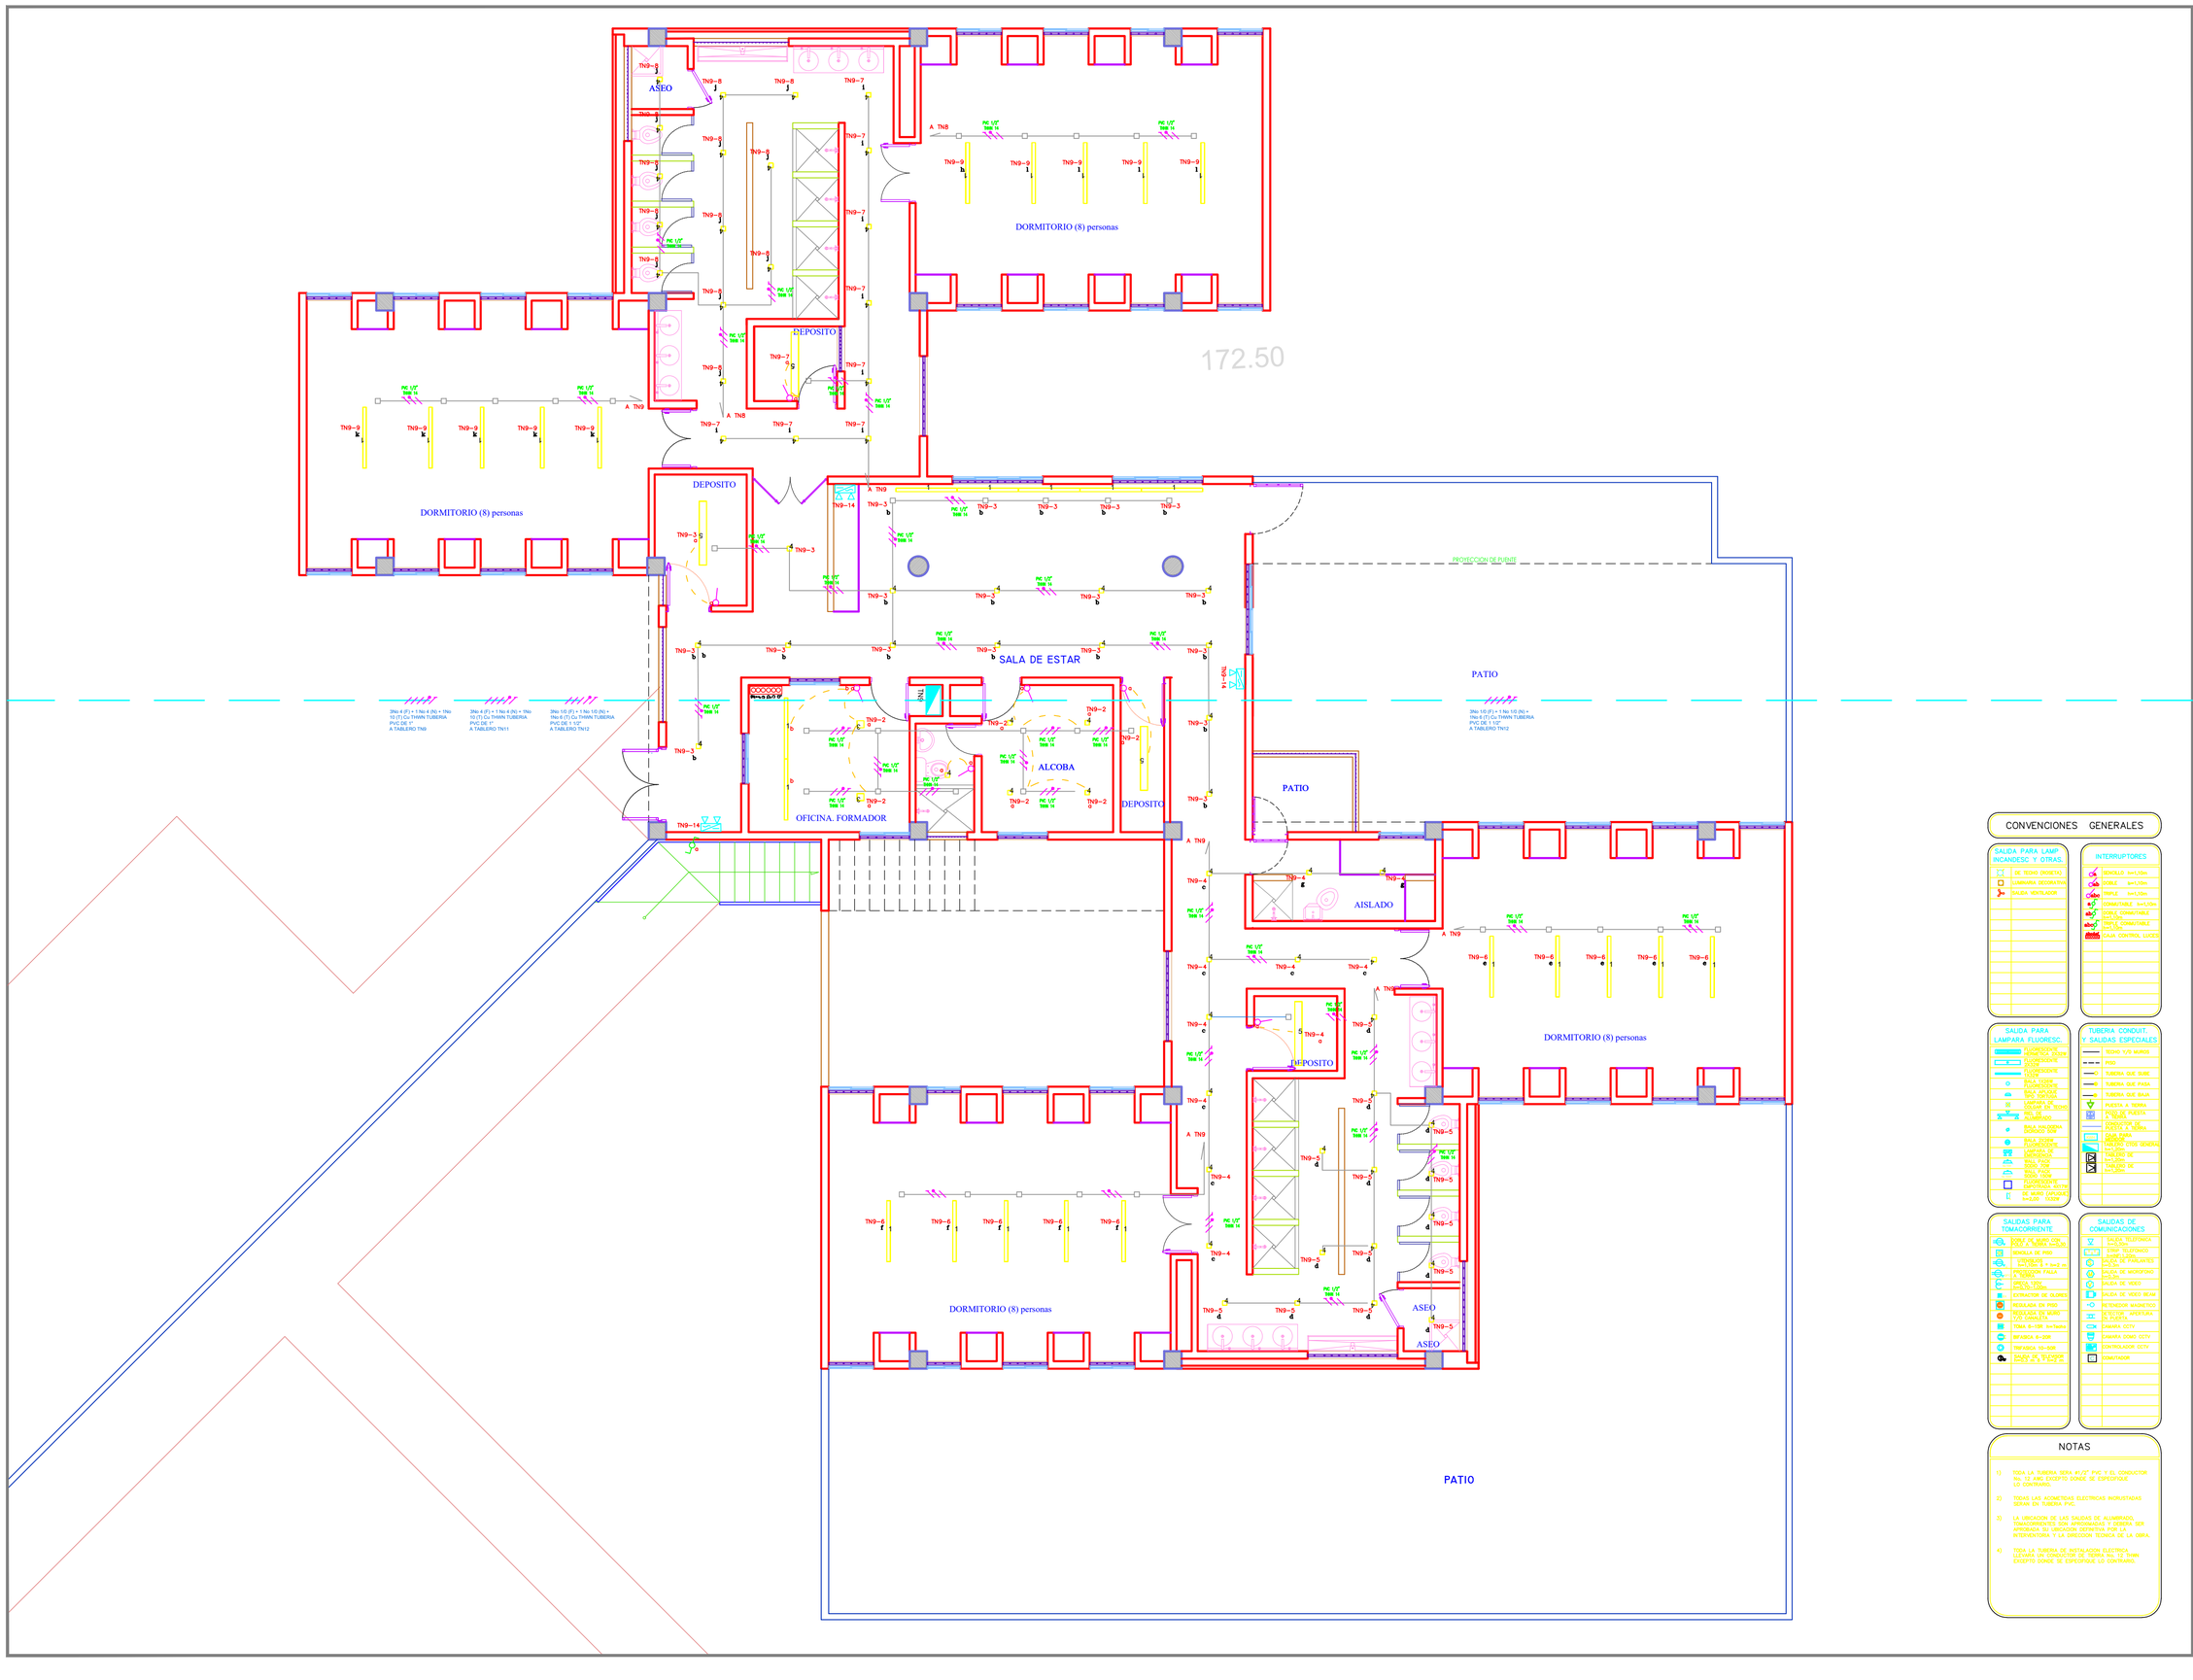

CONVENCIONES GENERALES

SALIDA PARA LAMP. INCANDESC. Y OTRAS
- DE TECHO (ROSETA)
- LUMINARIA DECORATIVA
- SALIDA VENTILADOR

INTERRUPTORES
- SENCILLO 1m=1.50m
- DOBLE 1m=1.50m
- TRIPLE 1m=1.50m
- CONMUTABLE 1m=1.50m
- DOBLE CONMUTABLE 1m=1.50m
- TRIPLE CONMUTABLE 1m=1.50m
- CAJA CONTROL LUCES

SALIDA PARA LAMPARA FLUORESC.
- LUMINARIA DE SOBREPONER 2X32W T8 ALTO RENDIMIENTO
- LUMINARIA EMPOTRAR 2X32W T8 ALTO RENDIMIENTO
- BALA SENCILLA SOBREPONER 1X32W
- BALA SENCILLA SOBREPONER 2X32W
- BALA SENCILLA SOBREPONER 1X32W ALTO RENDIMIENTO
- BALA SENCILLA SOBREPONER 2X32W ALTO RENDIMIENTO
- BALA TIPO INDUSTRIAL 1X32W
- BALA TIPO INDUSTRIAL 2X32W
- BALA TIPO INDUSTRIAL 2X32W ALTO RENDIMIENTO