

GOBERNACION DE SUCRE

PROYECTO: CENTRO DE FORMACION JUVENIL PARA EL SRPA. (Construcción Nueva)


Calle 15 con Cra 17A B. El Oasis. Sampsués - Sucre

ANTEPROYECTO:

ARQ. OLIMPO DEL CASTILLO MONTALVO M. P. N° 25700-27817

INTERVENOR: ARQ. FABIO ROJAS CANO

NOTAS GENERALES:

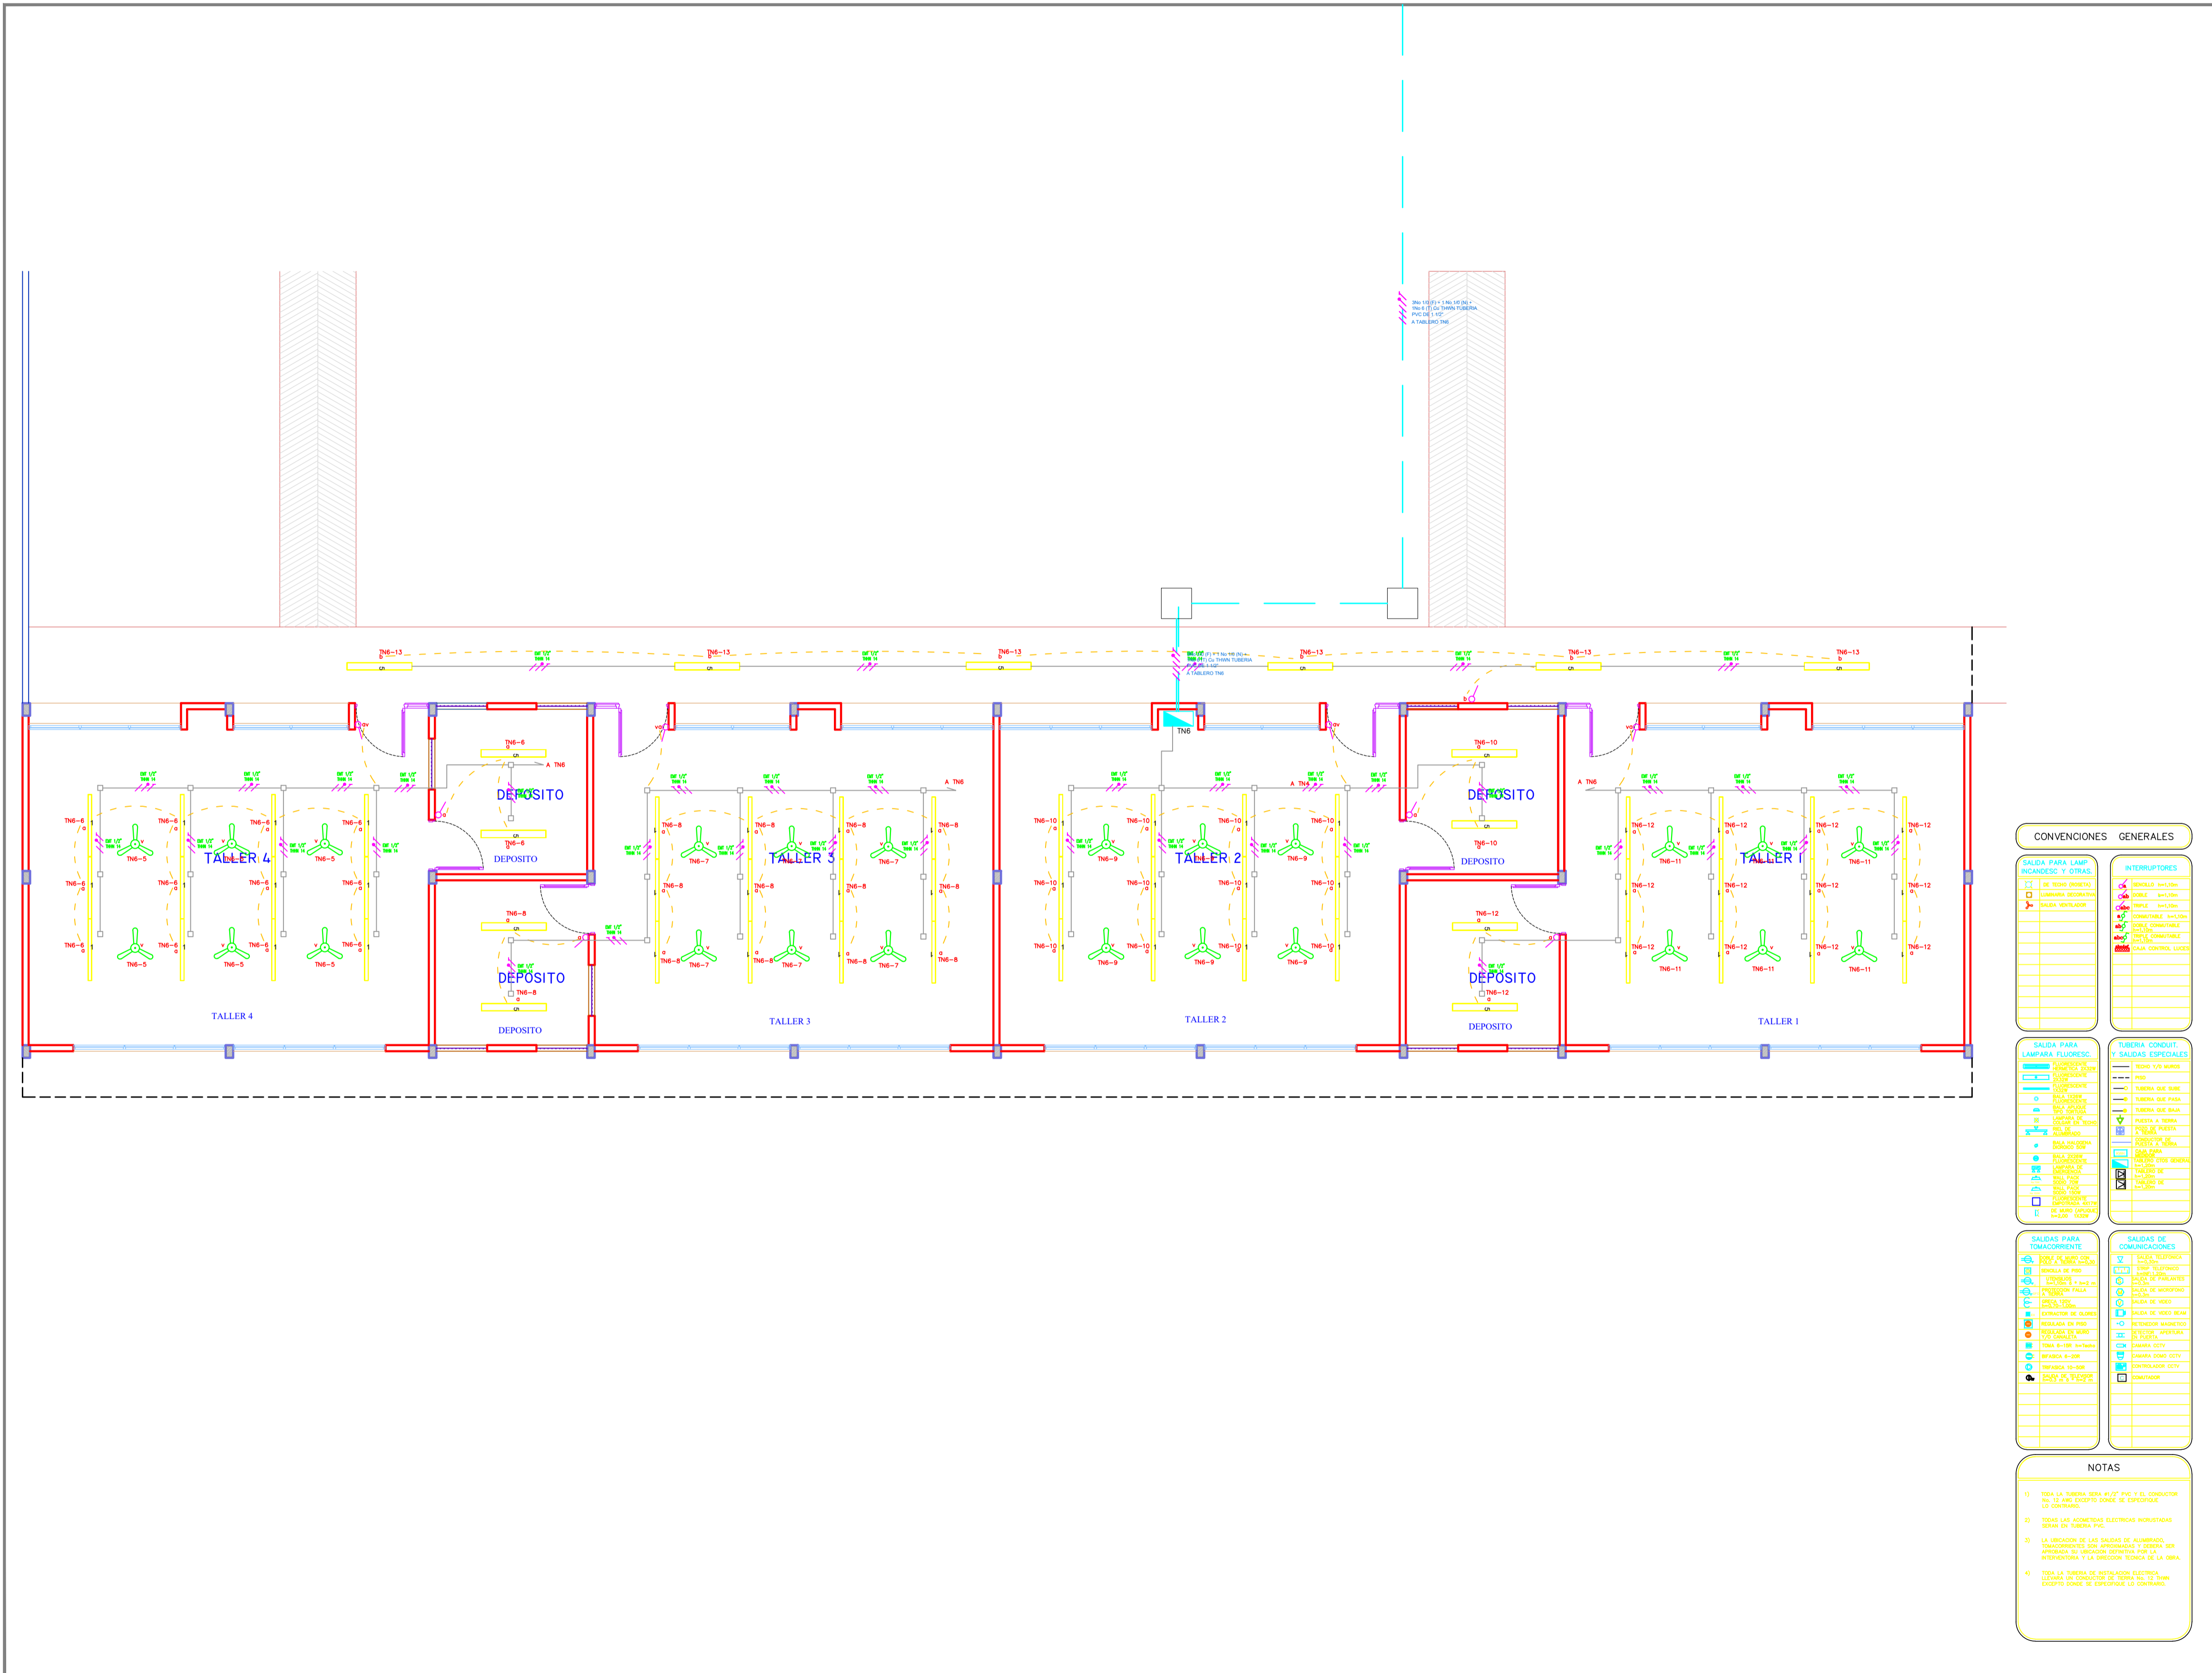

CONVENCIONES GENERALES

Table with 2 columns: SALIDA PARA LAMPARAS INCANDESCENTES Y OTRAS (listing symbols for different types of outlets) and INTERRUPTORES (listing symbols for different types of switches).

Table with 2 columns: SALIDA PARA LAMPARAS FLORESCENTES Y SALIDAS ESPECIALES (listing symbols for fluorescent and special outlets) and TUBERIA CONDUIT (listing symbols for different types of conduits).

Table with 2 columns: SALIDAS PARA TOMACORRIENTE (listing symbols for power outlets) and SALIDAS DE COMUNICACIONES (listing symbols for communication outlets).

NOTAS: 1) Toda la tubería será #1/2" PVC y el conductor de 12 AWG, EXCEPTO DONDE SE ESPECIFIQUE. 2) Todas las acomodaciones eléctricas horizadas serán en tubería PVC. 3) LA UBICACION DE LAS SALIDAS DE ALIMENTADO, TRANSPORTANDOSE SIN APERTURAS, Y SERÁN SUS APROXIMACIONES UBICACION DEFINITIVA POR LA INTERVENCIÓN Y LA DIRECCIÓN TÉCNICA DE LA OBRA. 4) Toda la tubería de instalación eléctrica llevará un conductor de tierra No. 12 BWM, EXCEPTO DONDE SE ESPECIFIQUE LO CONTRARIO.


JOSE MAURICIO SANTOS DIAZ INGENIERO ELECTRICISTA

M. P. N° BL205 - 32328 ACIEM

PLANOS ELECTRICOS

CONTIENE: EDIFICIO DE TALLERES ILUMINACION

ESCALA: 1:50 FECHA: NOVIEMBRE/2014

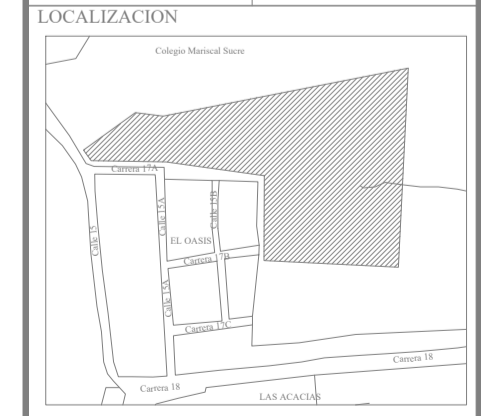

LOCALIZACION: ARCHIVO: DIGITALIZADO: