



GOBERNACION DE SUCRE

PROYECTO:
CENTRO DE FORMACION JUVENIL PARA EL SRPA.
(Construcción Nueva)

Calle 15 con Cra 17A B. El Oasis.
Sampues- Sucre

ANTEPROYECTO:

ARQ. OLIMPO DEL CASTILLO MONTALVO
M. P. N° 25700-27817

INTERVENTOR:

ARQ. FABIO ROJAS CANO

NOTAS GENERALES:

JUAN C. GARCÉS DAJUD
ARQUITECTO

ARQ. JUAN C. GARCÉS DAJUD
M. P. N° 48824061-95527773

PLANOS
EDIFICIO DE COMEDOR, SERVICIOS
GENERALES
EDIFICIO DE BIBLIOTECA Y
APOYO EDUCATIVO

CONTIENE:
PLANTA DE CUBIERTA


1:50
NOVIEMBRE/2014

LOCALIZACION



ARCHIVO DIGITALIZADO:

REVISION PLANO N° PLANCHA N°
01 A-001 DE 04

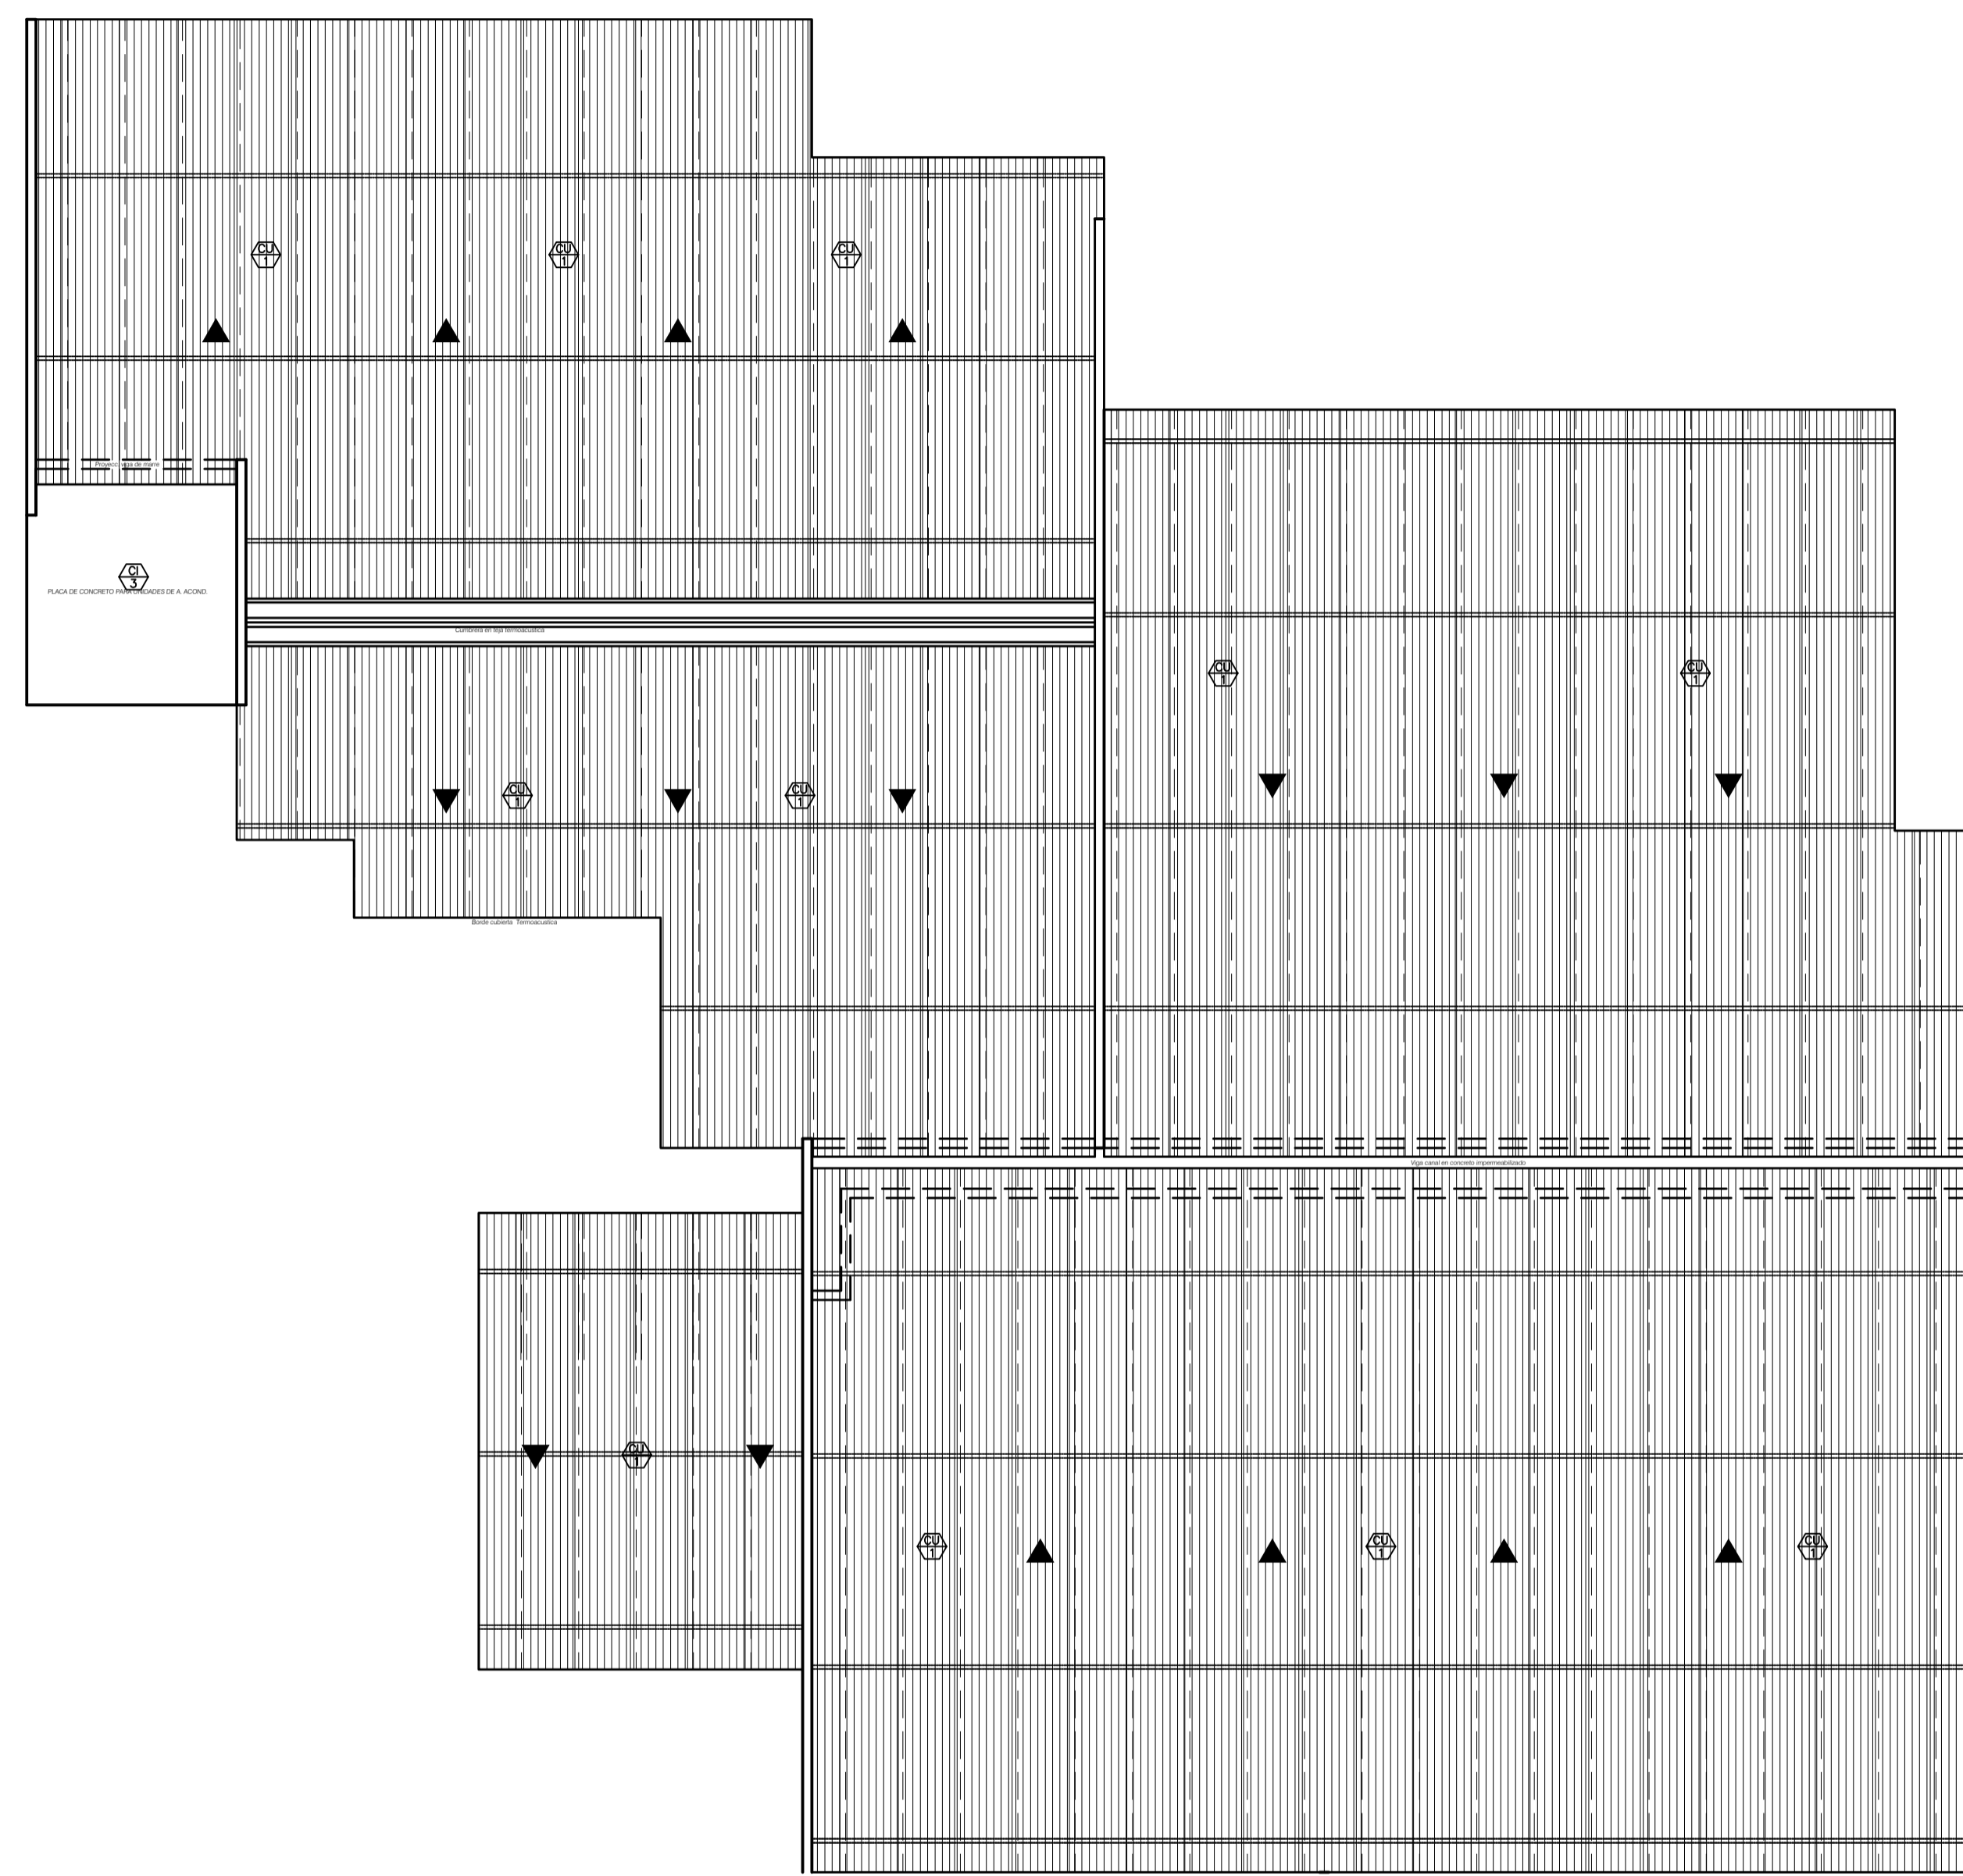

LISTADO GENERAL DE ESPECIFICACIONES

- C CONCRETOS**
- 1.1 CONCRETO ESTRUCTURAL LISO A LA VISTA (3500 PSI)
 - 1.2 CAÑUELA EN CONCRETO PARA REDUCCION DE AGUAS LLUVIAS
 - 1.3 TOPELLANTAS PREFABRICADO EN CONCRETO
 - 1.4 POMO EN CONCRETO
 - 1.5 PLACA DE ENTRESPO TIPO STEEL-DECK
 - 1.6 PLACA MACIZA EN CONCRETO IMPERMEABILIZADO

- CI CIELORASOS**
- 2.1 CIELO RASO EN MALLA EXPANDIDA REF= INT-75 ENCHAPETADA
 - 2.2 CIELORASO EN CONCRETO VISTO.
 - 2.3 CIELORASO EN EPOXLAMADA
 - 2.4 CIELORASO LAMINA SUPERFONDADO 6 mm PINTADA

- CU CUBIERTA**
- 3.1 CUBIERTA METALICA EN TERMOCUSTICA MARINA A-360
 - 3.2 CUBIERTA CONCRETO Y METAL-DECK
 - 3.3 CUBIERTA PLACA PLANA EN CONCRETO IMPERMEABILIZADO

- EN ENCHAPES**
- 4.1 ENCHAPE EN TABLETA CERAMICA 30x30 COLOR BLANCO TIPO MEDITERRANEO DE CORONA O SIMILAR (MURO)
 - 4.2 MEXON - GRANITO NATURAL GRIS CORONA TIPO ALFA O SIMILAR (#=2 cms.)

- M MUROS**
- 5.1 MURO EN BLOQUE DE CONCRETO DE PERFORACION VERTICAL, TIPO INDUSTRIAL REF. SPLIT (P1-12 DE 12x19x39 cms.) O SIMILAR
 - 5.2 MURO EN BLOQUE DE CONCRETO DE PERFORACION VERTICAL, TIPO INDUSTRIAL LISO (P1-12 DE 12x19x39 cms.) O SIMILAR
 - 5.3 MURO EN BLOQUE DE CONCRETO DE PERFORACION VERTICAL, TIPO INDUSTRIAL - PANELES, ESTUPO Y PINTURA ACRILICA COLOR BLANCO.
 - 5.4 MURO CALAZO - EN BLOQUE DE CONCRETO REF. CALAZO PERSIANA 10x20x20, TIPO INDUSTRIAL O SIMILAR

- ME CARPINTERIA METALICA**
- 6.1 BARRANDAS, PASAMANOS EN TUBO GALVANIZADO #2"
 - 6.2 MALLA ESABONADA Y PLATINA DE ACERO CON GUAYA ACERADA
 - 6.3 CONCERNA EN ACERO
 - 6.4 VENTANERA ALUMINIO ANODIZADO COLOR CHAMPAÑA O SIMILAR Y VIDRIO LAMINADO DE 4 mm
 - 6.5 TUBO GALVANIZADO DE #4"
 - 6.6 TUBO GALVANIZADO DE #3"
 - 6.7 ESCALERA METALICA
 - 6.8 REJILLA EN HIERRO FUNDIDO TIPO CAR 40x100 cm TIPO COUREALLAS O SIMILAR
 - 6.9 PROTECTOR CON MARCO EN ANGULO Y MALLA EXPANDIDA
 - 6.10 ESTRUCTURA - PERFIL - CERCHA METALICA -
 - 6.11 PERSIANA EN LAMINA METALICA CAL-16

- PA PISOS ACABADOS**
- 7.1 ALUSTADO DE PISO CON ENDURECEDOR
 - 7.2 PISO GRANITO FUNDIDO EN SITO
 - 7.3 GUARNESCOBA EN GRANITO PULIDO FUNDIDO EN SITO
 - 7.4 PISO EN CERAMICA TRAFICO PESADO
 - 7.5 PISO EN CONCRETO CON ACABADO ROCK TOP
 - 7.6 PISO EN CONCRETO ESTRADO (RAMPA)

- CONVENCIONES**
- M-1 NOMENCALTURA DE MUEBLES FIJOS
 - V-1 NOMENCALTURA DE VENTANERIA
 - P-1 NOMENCALTURA DE PUERTAS